





SEZIONE C-C' Scala 1:50

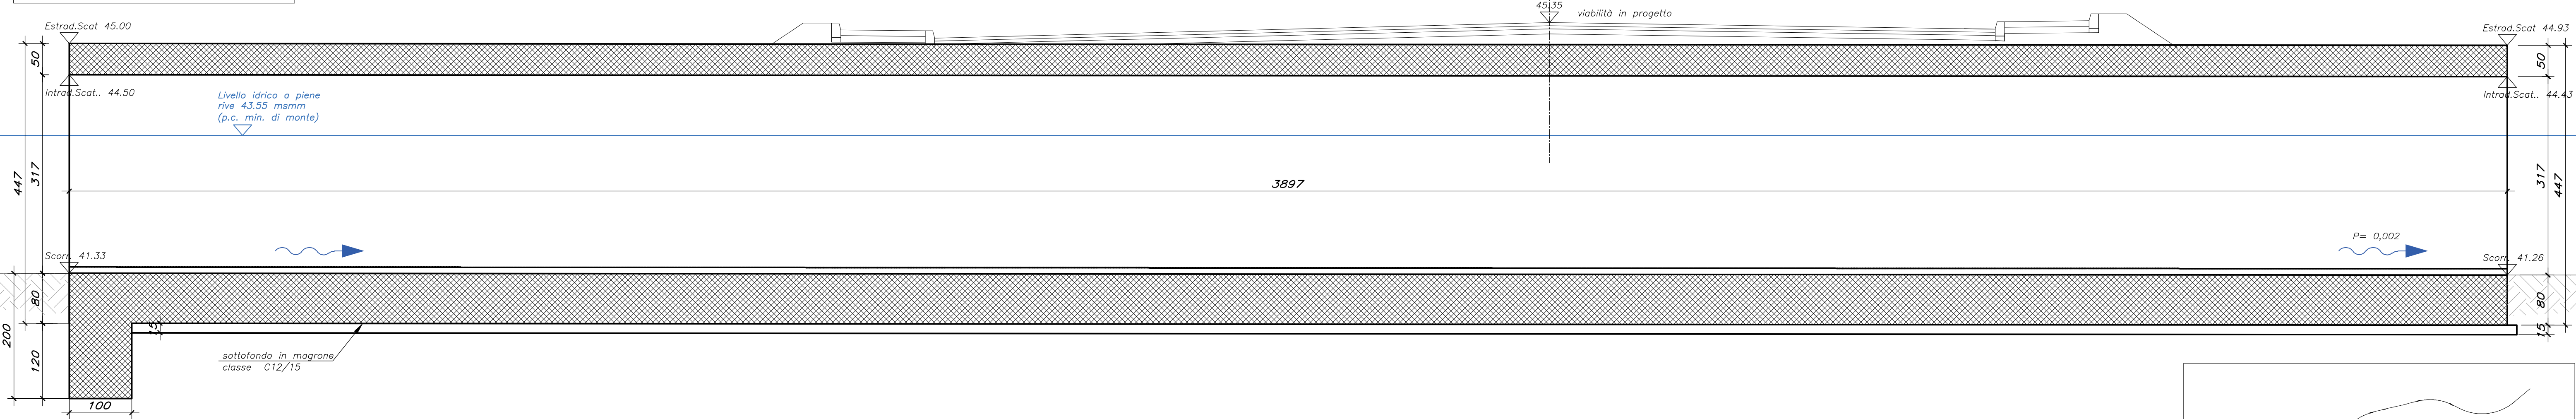

SEZIONE A-A' Scala 1:50

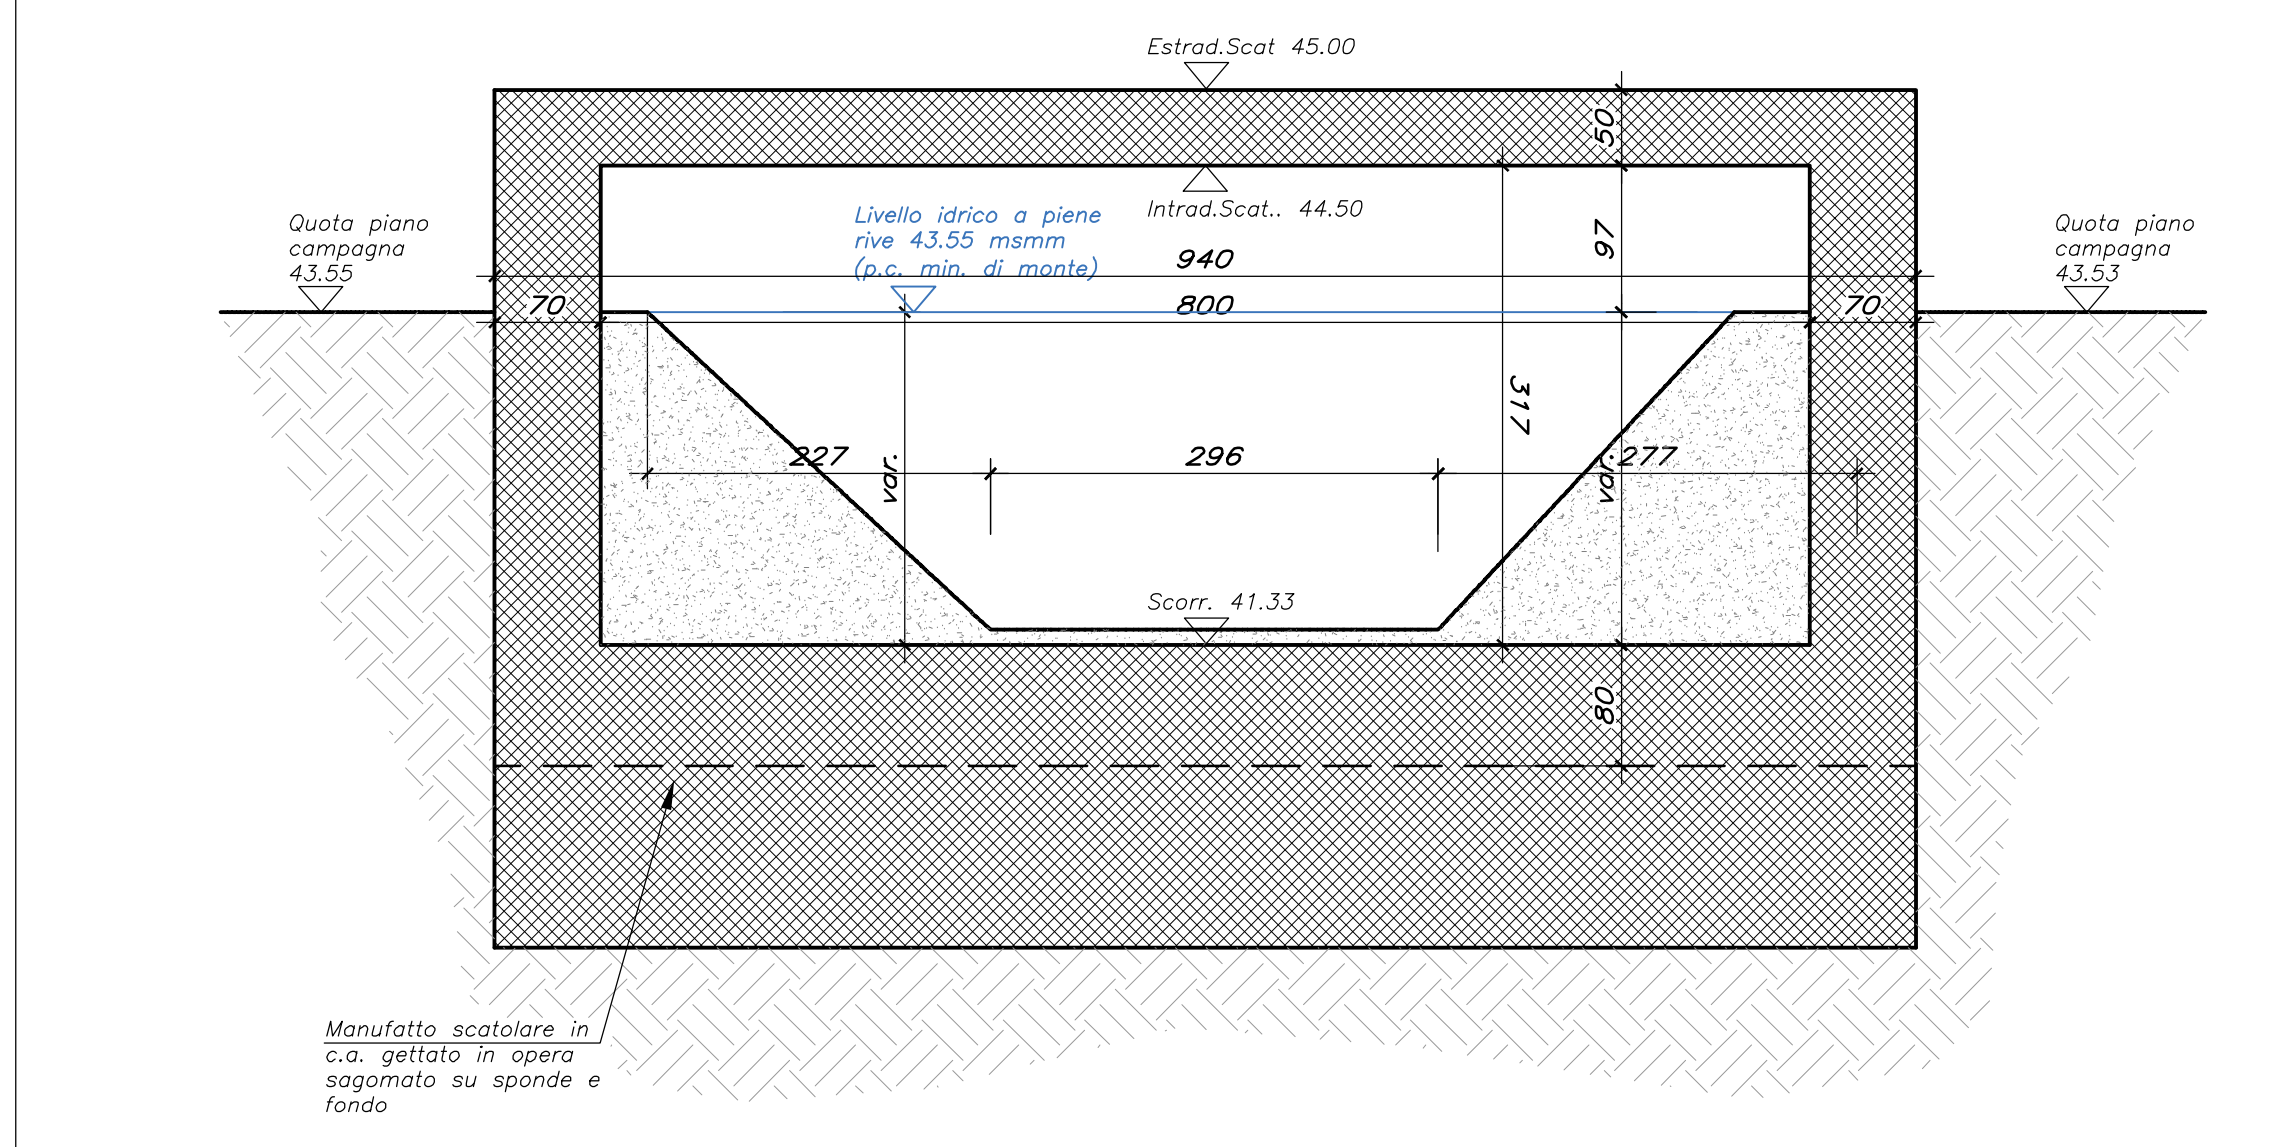

SEZIONE B-B' Scala 1:50

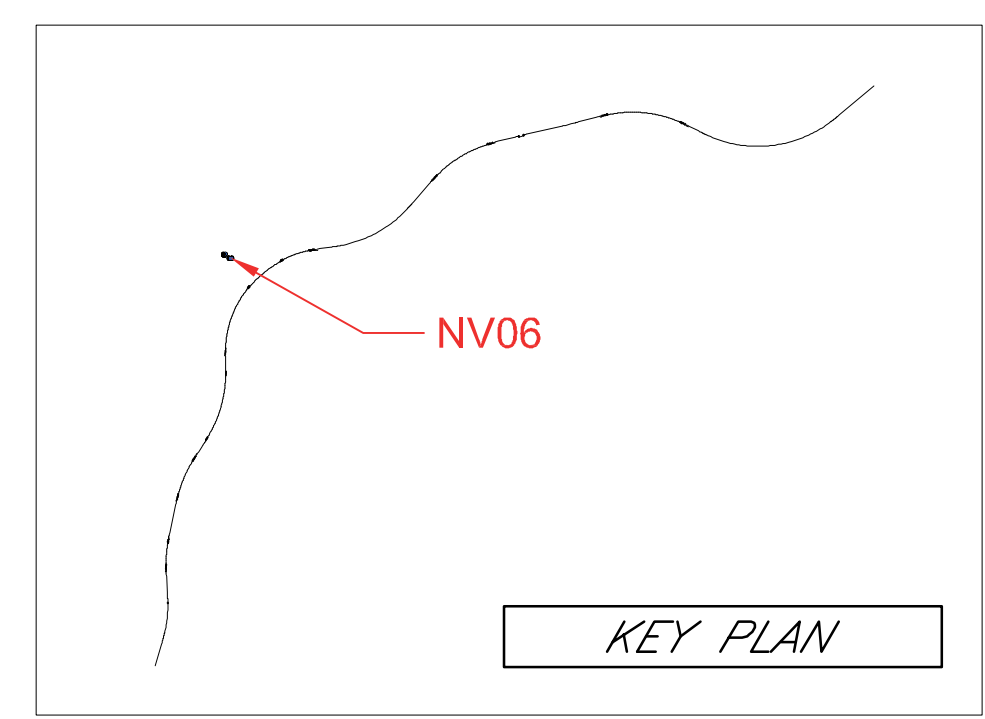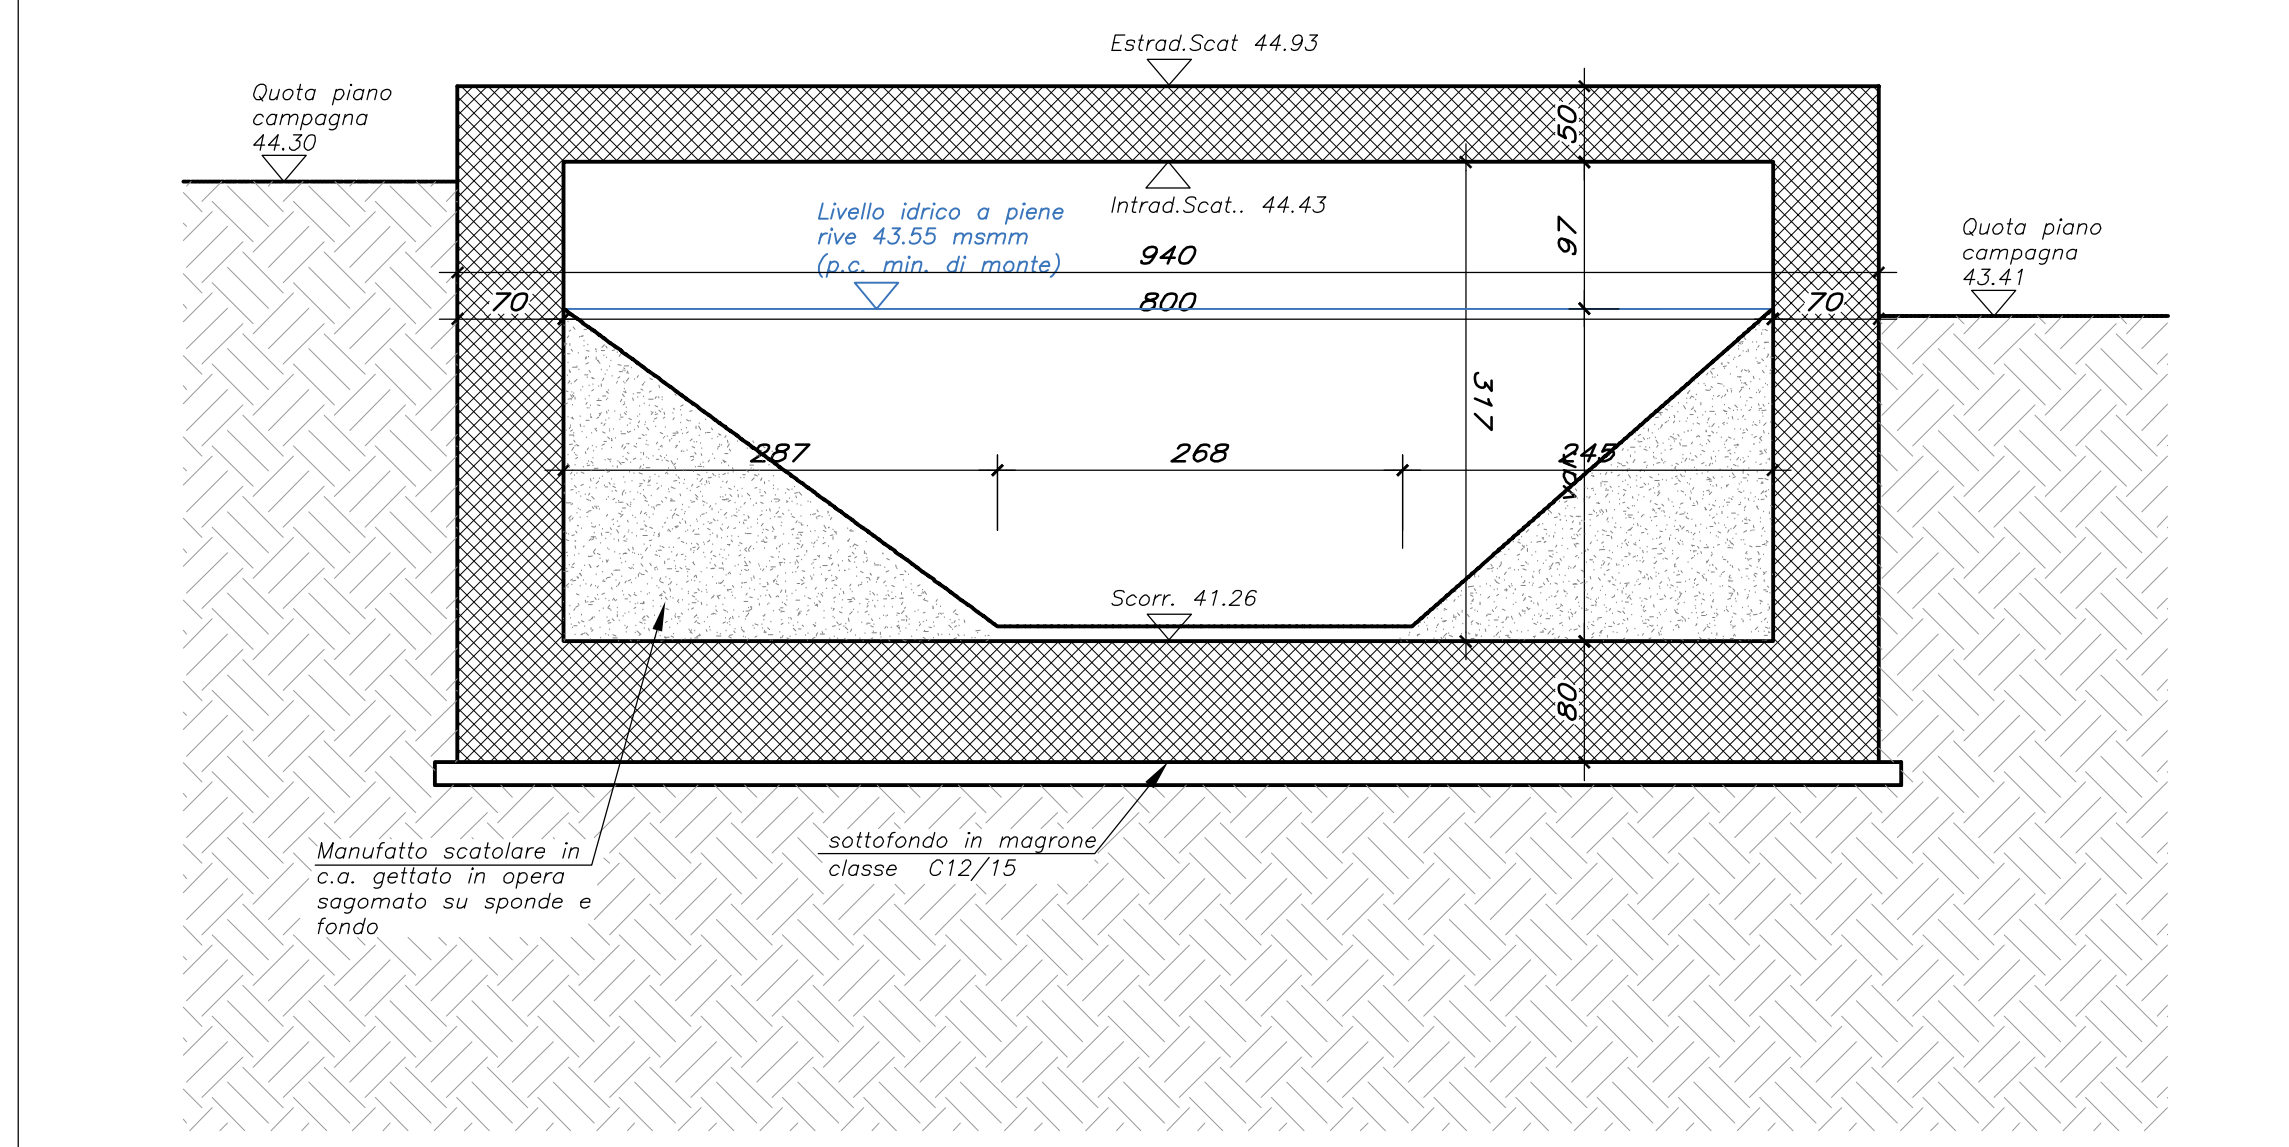


NOTE COSTRUTTIVE  
 - copriferro per elementi di fondazione = 4 cm  
 - copriferro per elementi in elevazione = 4 cm

SPECIFICHE DEI MATERIALI DA COSTRUZIONE  
 (conformi a D.M. 17 gennaio 2018 "Norme Tecniche per le Costruzioni")

ELEMENTO	CLASSE DI ESPOSIZIONE	CLASSE DI RESISTENZA MINIMA	f <sub>ck</sub> min (N/mm <sup>2</sup> )	CONTENUTO MINIMO IN CEMENTO (kg/m <sup>3</sup> )	A/C MASSIMO	CONSISTENZA AL GETTO
MAGRONE		C12/15	12	-	-	S5
FONDAZIONE	XA1-XC1	C32/40	32	300	0,60	S5
ELEVAZIONE	XA1-XC4	C32/40	32	300	0,60	S5

- acciaio per armature B450C (ex FeB44k) controllato in stabilimento

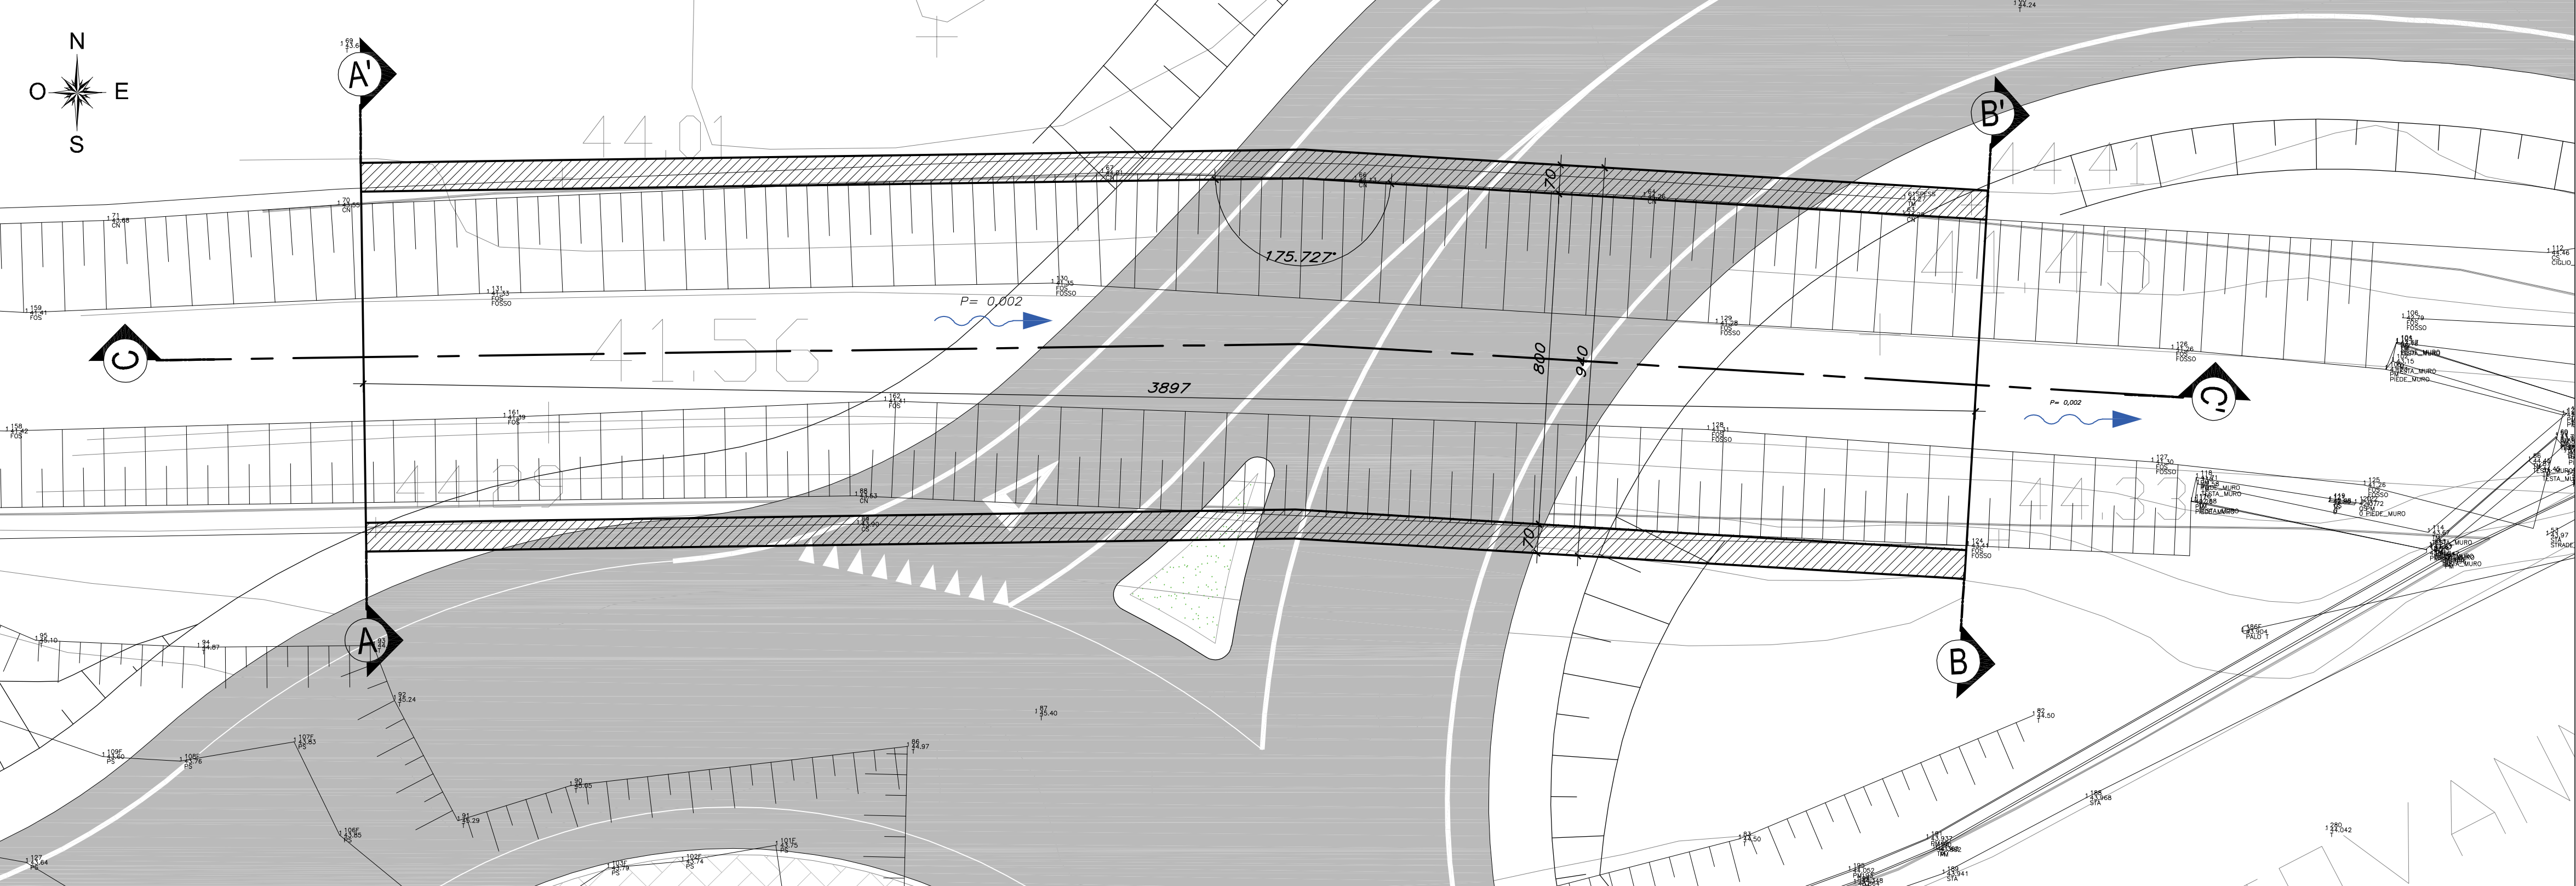


PLANIMETRIA scala 1:1000



COMMITTENTE:  
  
 RETE FERROVIARIA ITALIANA  
 GRUPPO FERROVIE DELLO STATO ITALIANE

DIREZIONE LAVORI:  
  
 GRUPPO FERROVIE DELLO STATO ITALIANE

APPALTATORE:  
    

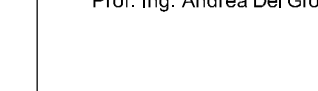PROGETTAZIONE:  
 RAGGRUPPAMENTO TEMPORANEO PROGETTISTI  
  

PROGETTISTA:  
 Prof. Ing. Andrea Del Grosso

DIRETTORE DELLA PROGETTAZIONE:  
 Ing. PIERGIORGIO GRASSO  
 Responsabile Tecnico fra le varie  
 progettazioni tecniche

**PROGETTO ESECUTIVO**  
**ITINERARIO NAPOLI-BARI**  
**RADDOPPIO TRATTA CANCELLO – BENEVENTO**  
**II LOTTO FUNZIONALE FRASSO TELESINO – VITULANO**  
**1° LOTTO FUNZIONALE FRASSO TELESINO – TELESE**

VIABILITA'  
 NV06 -Viabilità accesso fermata Amorosi al km 21+900 e area di soccorso km 22+250  
 Tombino idraulico di continuità inalveazione canale in prossimità rotatoria Ramo A. Pianta e profilo (ORDINANZA N.36)

APPALTATORE:  
 RTI IMPRESA PIZZAROTTI & C. S.p.A.  
 IL DIRETTORE (Prof. Ing. S. DeStazio)  
 17/07/2020

SCALA:  
 varie

COMMESSA	LOTTO	FASE	ENTE	TIPO DOC.	OPERA/DISCIPLINA	PROGR.	REV.
IF26	12	E	ZZ	P7	NV06000	003	C

Rev.	Descrizione	Redatto	Data	Verificato	Data	Approvato	Data	Autorizzato Data
A	EMMISSIONE	Fabrizio Foltran	26/12/2019	Alice Canepa	26/12/2019	Piergiorgio Grasso	26/12/2019	Prof. Ing. A. Del Grosso
B	AGGIORNAMENTO RILEVI	Fabrizio Foltran	21/04/2020	Alessio Basso	21/04/2020	Piergiorgio Grasso	21/04/2020	
C	Revisione a seguito di istruttoria ITF	Fabrizio Foltran	17/07/2020	Alessio Basso	17/07/2020	Piergiorgio Grasso	17/07/2020	Nicola VECCHI N.5811