

NOTE

FASE 1.1.2 - Sublotto 1 (AR_FASE02)

Interventi:


- Frasso Telesino, allacciamenti nuovo binario su sede dei pari di progetto
- Teleso, allacciamento deviazione provvisoria su 3°-4° binario di stazione e allacciamento di questi lato Benevento.
- Teleso:
 - demolizioni primo e secondo binario, realizzazione nuovo binario di progetto ed attrezzaggio nuova linea con accesso di cantiere dalla stazione di Teleso e attraversamento torrense-Pantella su nuovo ponte ferroviario.
- Completamento primo e secondo marciapiede
- lato Benevento, realizzazione sede binario dispari, in affiancamento binario in esercizio.

Esercizio:

- Esercizio a semplice binario tra Frasso Telesino e Vitulano alla velocità di tracciato attuale di 125 - 100 km/h; servizio viaggiatori ad Amorosi attuale ed a Teleso sul terzo e quarto binario, abilitata a solo posto d'incrocio e servizio viaggiatori effettuato su nuovo terzo marciapiede servito da sottopassaggio.

Legenda progetto

Binario esistente	—
Binario di progetto realizzato in fase corrente	—
Binario di progetto realizzato in fasi precedenti	—
Binario in demolizione	—
Binario provvisorio realizzato in fase corrente	—
Binario provvisorio realizzato in fase precedente	—
Opere esistenti	—
Opere civili di progetto realizzate in fase corrente	—
Opere civili di progetto realizzate in fasi precedenti	—

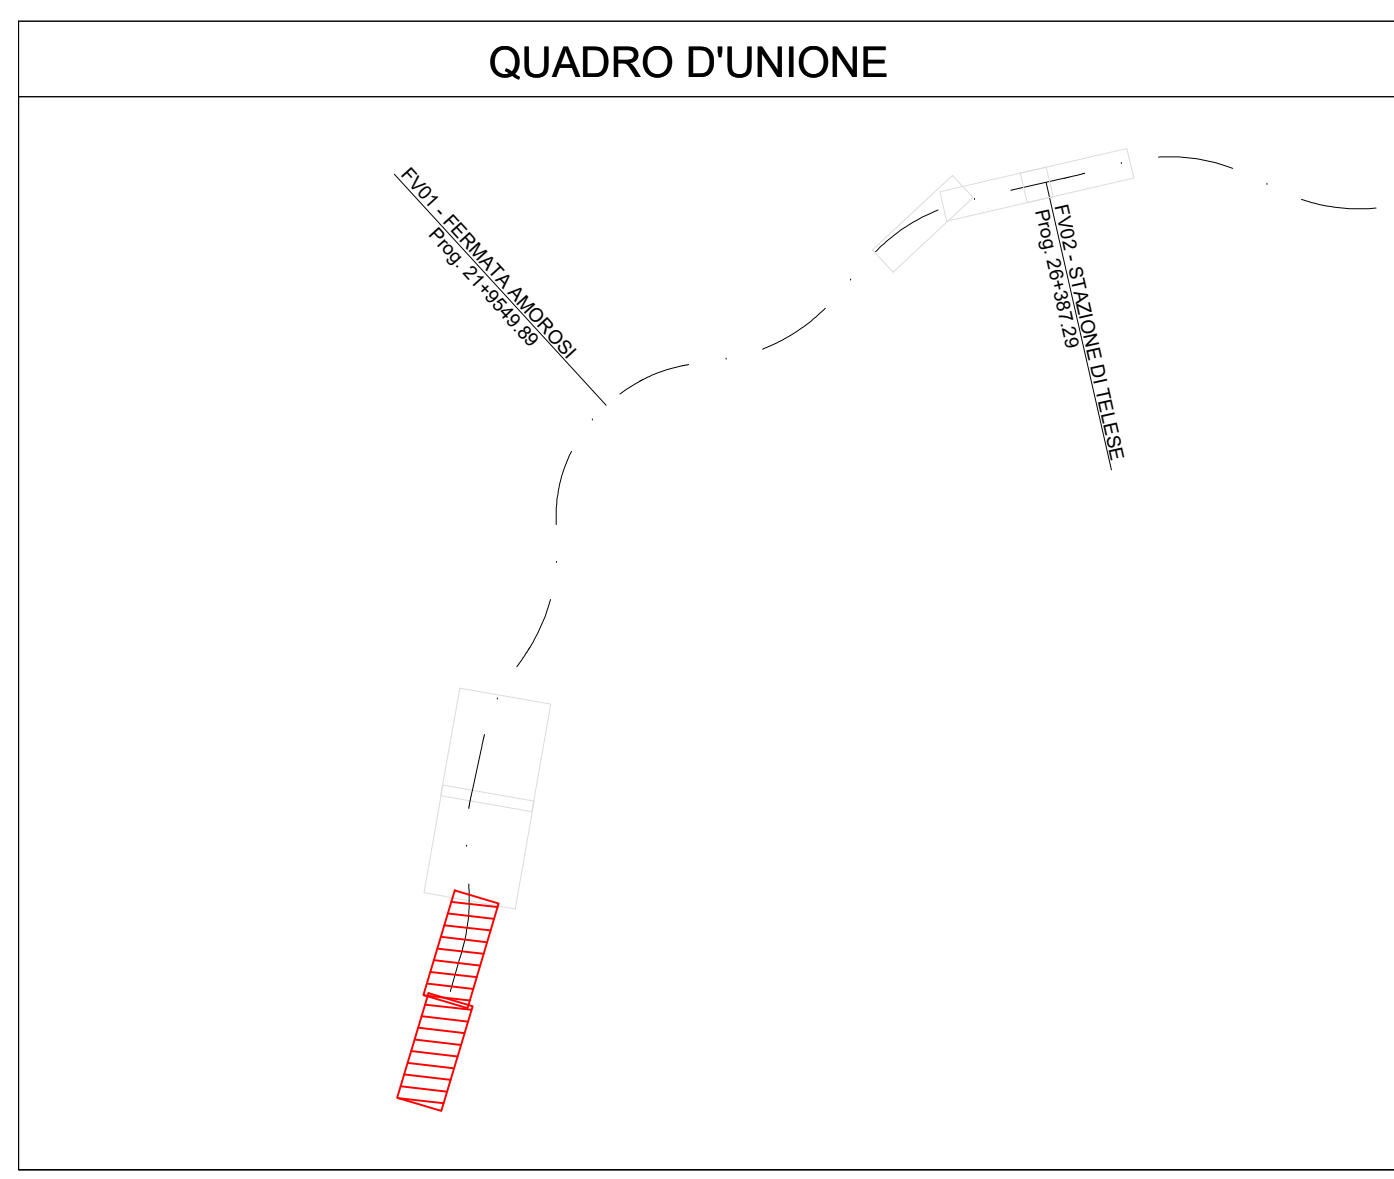

COMMITTENTE: **RFI** INFRASTRUTTURE ITALIANE

DIREZIONE LAVORI: **ITALFERR**

APPALTATORE: **PIZZAROTTI**, **Ghella**, **ITINERA**, **SALCEP**, **JEDS INFRASTRUTTURE**

PROGETTAZIONE: **GEODATA ENGINEERING**, **INTEBRA**, **RINA**

PROGETTISTA: Ing. Natale Lanza

DIRETTORE DELLA PROGETTAZIONE: Ing. PIERGORGIO GRASSO

ITINERARIO NAPOLI-BARI
RADDOPPIO TRATTA CANCELLO - BENEVENTO
II LOTTO FUNZIONALE FRASSO TELESINO - VITULANO
1° LOTTO FUNZIONALE FRASSO TELESINO - TELESO

ARMAMENTO
 Fasi
 Elaborati tracciato Sublotto 01 -Planimetria Fase 1.1.2 TAV 1/4

APPALTATORE	RTI INFRASTRUTTURE S.p.A. IL DIRETTORE: PIERGORGIO GRASSO Ing. G. De Ruggieri 23/06/2020	SCALA: 1:1000						
COMMESSA	LOTTO	FASE	ENTE	TIPO DOC.	OPERA/DISCIPLINA	PROGR.	REV.	
IF26	12	E	Z2	P7	SF0100	005	C	
Rev.	Descrizione	Redatto	Data	Verificato	Data	Approvato	Data	Autorizzato Data
A	EMISSIONE	Masso Venturi	21/11/2019	Antonio Parisi	21/11/2019	Giorgio Grasso	21/11/2019	Ing. Natale Lanza
B	AGGIORNAMENTO PLANI	Masso Venturi	24/02/2020	Giorgio Grasso	24/02/2020	Giorgio Grasso	24/02/2020	
C	Revisione a seguito di servitù ITI	Masso Venturi	23/06/2020	Giorgio Grasso	23/06/2020	Giorgio Grasso	23/06/2020	