

**NOTE**

FASE 1.1.2 - Sublotto 1 (AR\_FASE02)

**Interventi:**


- Frasso Telesino, allacciamenti nuovo binario su sede dei pari di progetto
- Telesino, allacciamento deviazione provvisoria su 3°-4° binario di stazione e allacciamento di questi lato Benevento.
- Telesino:
  - demolizioni primo e secondo binario, realizzazione nuovi binari di progetto ed attrezzaggio nuova linea con accesso di cantiere dalla stazione di Telesino e attraversamento torrente Panella su nuovo ponte ferroviario.
  - Completamento primo e secondo marciapiede
  - lato Benevento, realizzazione sede binario dispari, in affiancamento binario in esercizio.

**Esercizio:**

- Esercizio semplice binario tra Frasso Telesino e Vitulano alla velocità di tracciato attuale di 125 - 100 km/h; servizio viaggiatori ad Amorosi attuale ed a Telesino sul terzo e quarto binario, abilitata a solo posto d'incrocio e servizio viaggiatori effettuato su nuovo terzo marciapiede servito da sottopassaggio.

**Legenda progetto**

Binario esistente	—
Binario di progetto realizzato in fase corrente	—
Binario di progetto realizzato in fasi precedenti	—
Binario in demolizione	—
Binario provvisorio realizzato in fase corrente	—
Binario provvisorio realizzato in fase precedente	—
Opere esistenti	—
Opere civili di progetto realizzate in fase corrente	—
Opere civili di progetto realizzate in fasi precedenti	—

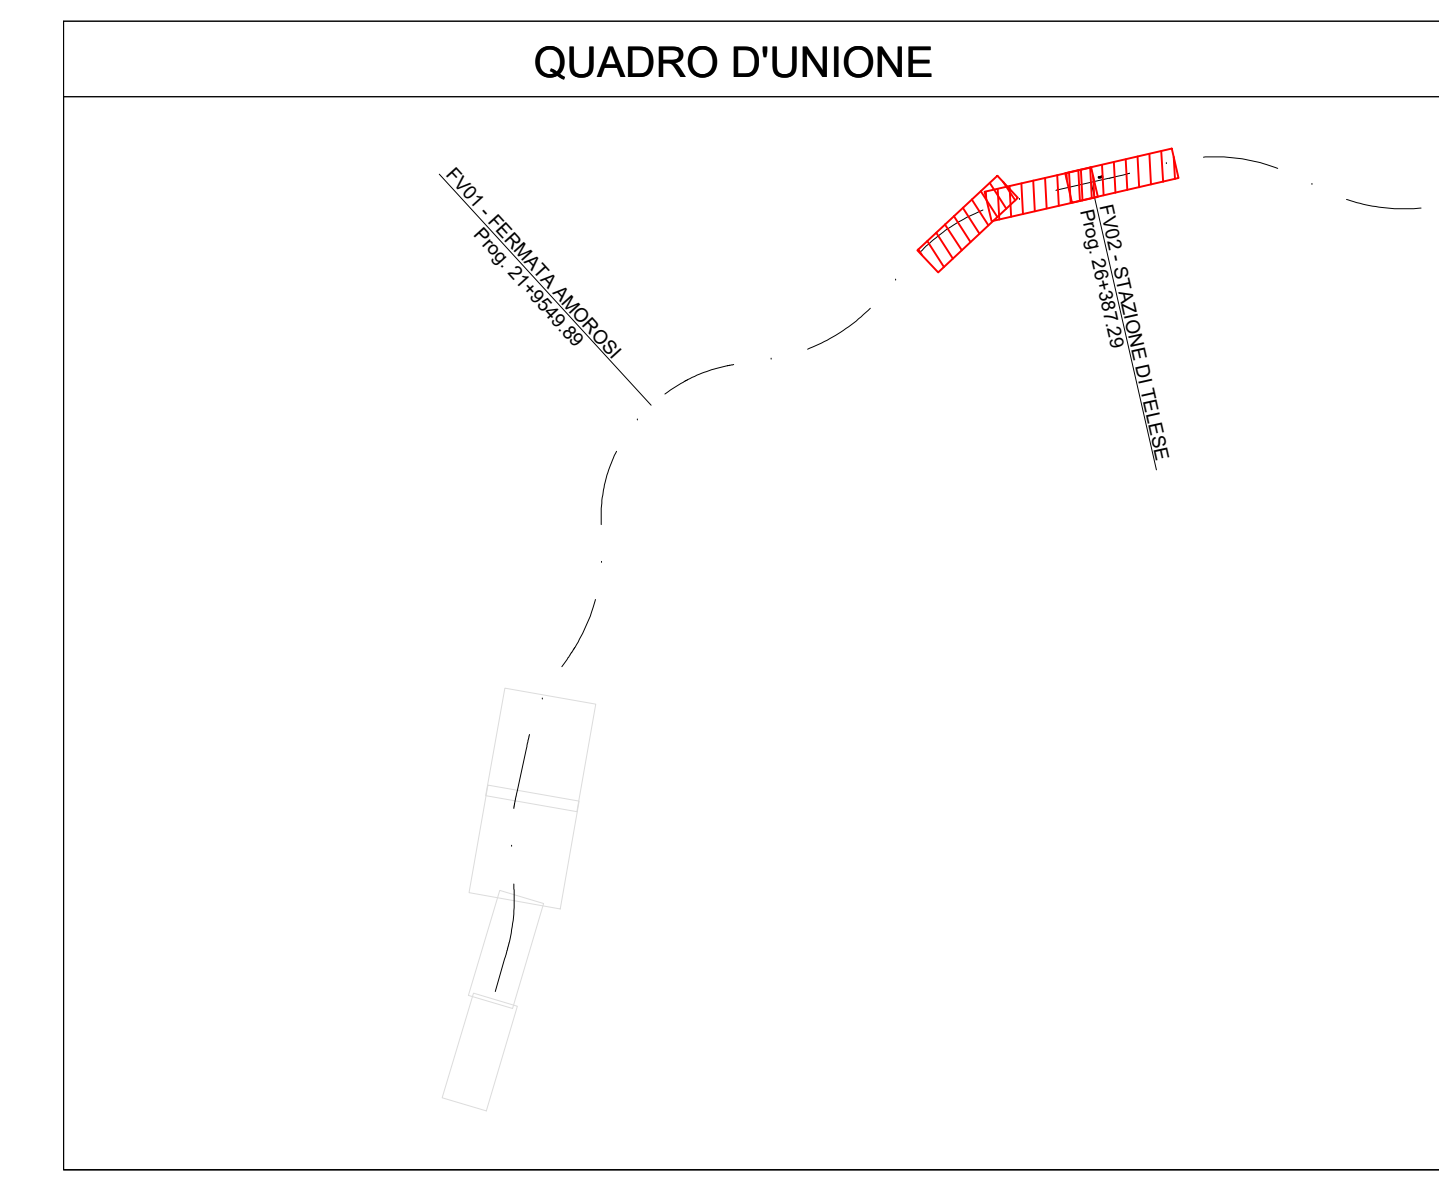

COMMITTENTE: **RFI** INFRASTRUTTURE FERROVIARIE ITALIANE  
GRUPPO FERROVIE DELLO STATO ITALIANE

DIREZIONE LAVORI: **ITALFERR** GRUPPO FERROVIE DELLO STATO ITALIANE

APPALTATORE: **PIZZAROTTI**, **Ghella**, **ITINERA**, **SALCEP**, **JedS INFRASTRUTTURE**

PROGETTAZIONE: **GEODATA ENGINEERING**, **INTEBRA**, **RINA**

PROGETTISTA: Ing. Natale Lanza

DIRETTORE DELLA PROGETTAZIONE: Ing. PIERGORGIO GRASSO

**PROGETTO ESECUTIVO**

**ITINERARIO NAPOLI-BARI**  
**RADDOPPIO TRATTA CANCELLO - BENEVENTO**  
**II LOTTO FUNZIONALE FRASSO TELESINO - VITULANO**  
**1° LOTTO FUNZIONALE FRASSO TELESINO - TELESINO**

**ARMAMENTO**  
 Fasi  
 Elaborati tracciato Sublotto 01 - Planimetria Fase 1.1.2 TAV 4/4

APPALTATORE RTI <b>ENERGIAPIRELLA</b> S.p.A. IL DIRETTORE: <b>RENZO GIACOMINI</b> Ing. R. Del Bello 23/06/2020	SCALA: 1:1000								
COMMESSA: <b>IF26</b>	LOTTO: <b>12</b>	FASE: <b>E</b>	ENTE: <b>Z</b>	TIPO DOC.: <b>P7</b>	OPERAZIONE/DISCIPLINA: <b>SF0100</b>	PROGR.: <b>008</b>	REV.: <b>C</b>		
Rev.	Descrizione	Redatto	Data	Verificato	Data	Approvato	Data	Autorizzato	Data
A	EMISSIONE	Masso Venturi	21/11/2019	Alessandra Piana	21/11/2019	Giorgio Grassi	21/11/2019	Ing. Natale Lanza	
B	AGGIORNAMENTO PLANI	Masso Venturi	24/02/2020	Giorgio Grassi	24/02/2020	Giorgio Grassi	24/02/2020		
C	Revisione e seguito di servizio ITI	Masso Venturi	23/06/2020	Giorgio Grassi	23/06/2020	Giorgio Grassi	23/06/2020		