

NOTE

FASE 1.2 - Sublotto 1 (AR_FAS03)

Interventi:


- Completamento della costruzione dei binari di stazione di Telesino.
- Completamento attrezzaggio binario Dispari (e pari ove possibile) tra Frasso e Telesino.
- Completamento FFP e viabilità di accesso eventualmente provvisoria.
- Preaffidazioni, stabilizzazione massicciata, pre-esercizio con treni materiali, regolazione e maturata rotale della tratta pronta per attivazione.

Esercizio:

- Nessuna modifica rispetto alla fase precedente.

Legenda progetto

Binario esistente	—
Binario di progetto realizzato in fase corrente	—
Binario di progetto realizzato in fasi precedenti	—
Binario in demolizione	—
Binario provvisorio realizzato in fase corrente	—
Binario provvisorio realizzato in fase precedente	—
Opere esistenti	—
Opere civili di progetto realizzate in fase corrente	—
Opere civili di progetto realizzate in fasi precedenti	—

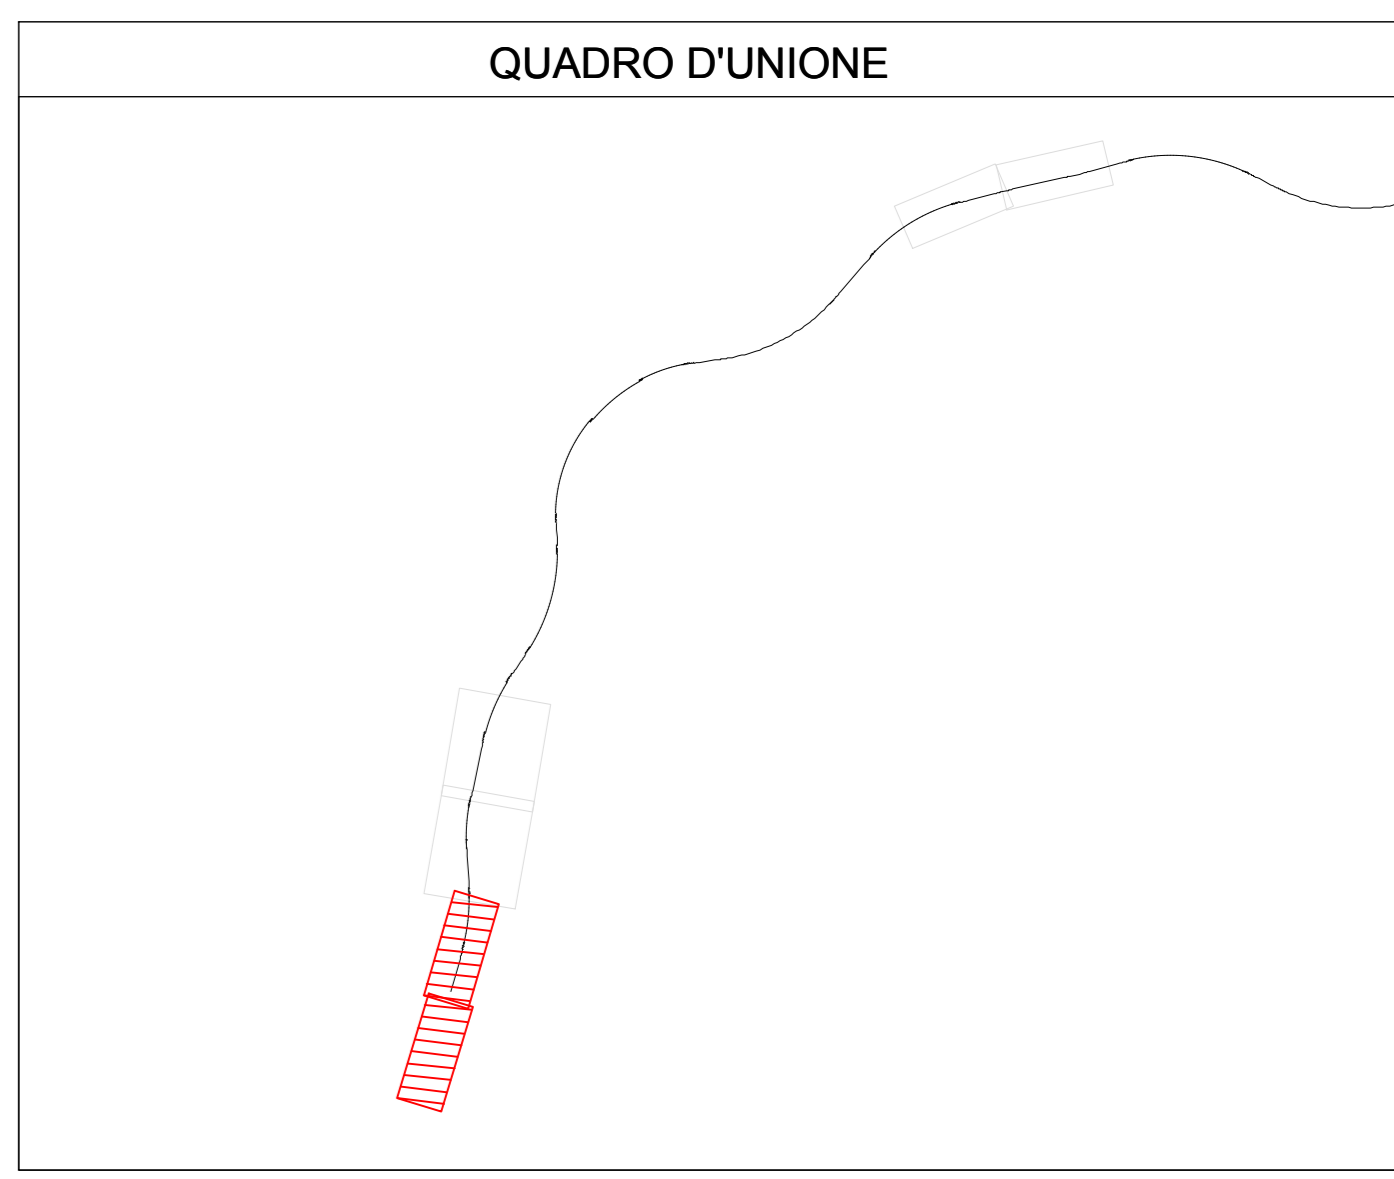

COMMITTENTE: **RFI** INFRASTRUTTURE ITALIANE
GRUPPO FERROVIE DELLO STATO ITALIANE

DIREZIONE LAVORI: **ITALFERR** GRUPPO FERROVIE DELLO STATO ITALIANE

APPALTATORE: **PIZZAROTTI**, **Ghella**, **ITINERA**, **SALCEP**, **EdisINFRASTRUTTURE**

PROGETTAZIONE: **GEODATA ENGINEERING**, **INTEGRA**, **RINA**

PROGETTISTA: Ing. Natale Lanza

DIRETTORE DELLA PROGETTAZIONE: Ing. PIERGIORGIO GRASSO
Responsabile integrazione fra le varie prestazioni specialistiche

PROGETTO ESECUTIVO

ITINERARIO NAPOLI-BARI
RADDOPPIO TRATTA CANCELLO - BENEVENTO
II LOTTO FUNZIONALE FRASSO TELESINO - VITULANO
I° LOTTO FUNZIONALE FRASSO TELESINO - TELESINO

ARMAMENTO
Fasi
Elaborati tracciato Sublotto 01 -Planimetria Fase 1.2 TAV 1/4

APPALTATORE: **PIZZAROTTI & C. s.p.a.**
R.T. **PIZZAROTTI & C. s.p.a.**
IL DIRETTORE TECNICO: Ing. S. De Rocco

SCALA: 1:1000

COMMESSA	LOTTO	FASE	ENTE	TIPO DOC.	OPERA/DISCIPLINA	PROGR.	REV.
IF26	12	E	ZZ	P7	SF0100	009	B

Rev.	Descrizione	Redatto	Data	Verificato	Data	Approvato	Data	Autorizzato	Data
A	EMISSIONE	Mario Vercelli	21/11/2019	Alessandra Piana	21/11/2019	Chiara Grassi	21/11/2019	Ing. Natale Lanza	
B	AGGIORNAMENTO REV. 1	Mario Vercelli	24/02/2020	Chiara Grassi	24/02/2020	Chiara Grassi	24/02/2020		

File: IF26_1.2.E.ZZ.P7.SF.01.0.0.009.B.dwg n. Elab.: -