

**NOTE**

FASE 1.2 - Sublotto 1 (AR\_FASE03)

Interventi:


- Completamento della costruzione dei binari di stazione di Telesse.
- Completamento attrezzatura binario Dispari (e pari ove possibile) tra Frasso e Telesse;
- Completamento FFP e viabilità di accesso eventualmente provvisoria.
- Prolongazioni, stabilizzazione massicciata, pre-esercizio con treni materiali, regolazione e misura rotale della tratta pronta per attivazione.

Esercizio:

- Nessuna modifica rispetto alla fase precedente.

**Legenda progetto**

Binario esistente	—
Binario di progetto realizzato in fase corrente	—
Binario di progetto realizzato in fasi precedenti	—
Binario in demolizione	—
Binario provvisorio realizzato in fase corrente	—
Binario provvisorio realizzato in fase precedente	—
Opere esistenti	—
Opere civili di progetto realizzate in fase corrente	—
Opere civili di progetto realizzate in fasi precedenti	—

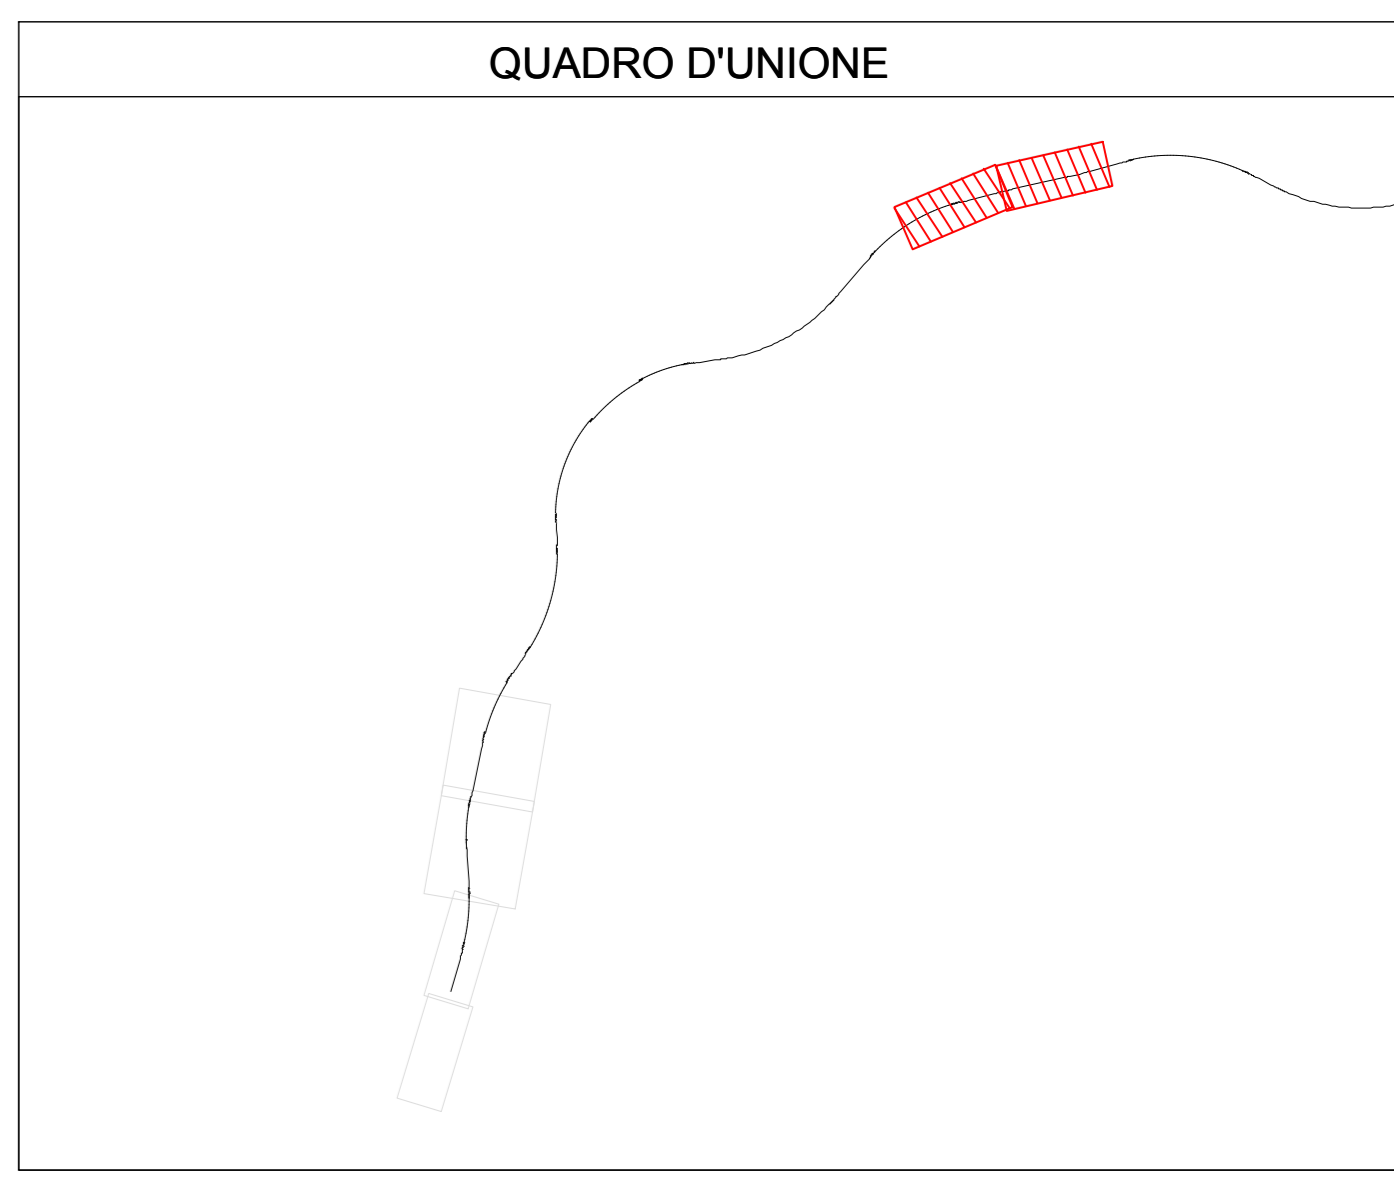

COMMITTENTE: **RFI** INFRASTRUTTURE ITALIANE

DIREZIONE LAVORI: **ITALFERR** GRUPPO FERROVIE DELLO STATO ITALIANE

APPALTATORE: **PIZZAROTTI**, **Chella**, **ITINERA**, **SALCEF**, **EdisINFRASTRUTTURE**

PROGETTAZIONE: **GEODATA ENGINEERING**, **INTEBRA**, **RINA**

PROGETTISTA: Ing. Natale Lanza

DIRETTORE DELLA PROGETTAZIONE: Ing. PIROGORGIO GRASSO

**PROGETTO ESECUTIVO**

**ITINERARIO NAPOLI-BARI**  
**RADDOPPIO TRATTA CANCELLO – BENEVENTO**  
**II LOTTO FUNZIONALE FRASSO TELESINO – VITULANO**  
**1° LOTTO FUNZIONALE FRASSO TELESINO – TELESSE**

ARMAMENTO Fasi  
 Elaborati tracciato Sublotto 01 -Planimetria Fase 1.2 TAV 4/4

APPALTATORE: **INFRA PIZZAROTTI & C. s.p.a.**

IL DIRETTORE TECNICO: Ing. S. De Rocco

SCALA: 1:1000

COMMESSA	LOTTO	FASE	ENTE	TIPO DOC.	OPERAZIONE/DISCIPLINA	PROGR.	REV.
IF26	12	E	Z2	P7	SF0100	012	B

Rev.	Descrizione	Redatto	Data	Verificato	Data	Approvato	Data	Autorizzato	Data
A	EMISSIONE	Mario Vercelli	21/11/2019	Alessandra Piana	21/11/2019	Chiara Grasso	21/11/2019	Ing. Natale Lanza	
B	AGGIORNAMENTO RELIEVI	Mario Vercelli	24/02/2020	Chiara Grasso	24/02/2020	Chiara Grasso	24/02/2020		

File: IF26\_1.2.E.Z2.P7.SF.01.0.0.012.B.dwg n. Elab.: 24/02/2020