

NOTE

FASE 1.4 - Sublotto 1 (AR_FAS05)

Interventi:


- Frasso Telesino, prolungamento asta indipendenza doppio- semplice binario fino a zona di allaccio
- Telese, posa comunicazione lato BN e prolungamento binario pari fino a posizione allaccio
- Prerogazioni, stabilizzazione massicciata, pre-esercizio con treni materiali, regolazione e molatura rotale del binario pari pronto per attivazione.
- Attivazione del doppio binario nella tratta Frasso Telesino e Telese
- Frasso Telesino, allaccio binario pari e dispari in zona Km 16+000
- Telese lato BN, allaccio binario pari con linea Storica in zona Km 17+700
- Realizzazione comunicazione provvisoria accesso area di cantiere a Frasso in prossimità Cavalciferrovia Via Calabroni
- In stazione di Telese, ancorché sede di Cantiere, a mezzo del deviativo posto al Km 27 consente indipendenza al cantiere per l'attraversamento del lotto successivo.

Esercizio:

- Esercizio tra Frasso Telesino e Telese a doppio binario, a velocità di progetto; la stazione di Amorosi è degradata a Fermata, la stazione di Telese è composta da due binari di corsa e due precedenza laterali, tutti i binari sono serviti da marciapiedi ed i deviativi sono tutti percorribili in deviate a 60 km/h.

Legenda progetto

Binario esistente	—
Binario di progetto realizzato in fase corrente	—
Binario di progetto realizzato in fasi precedenti	—
Binario in demolizione	—
Binario provvisorio realizzato in fase corrente	—
Binario provvisorio realizzato in fase precedente	—
Opere esistenti	—
Opere civili di progetto realizzate in fase corrente	—
Opere civili di progetto realizzate in fasi precedenti	—

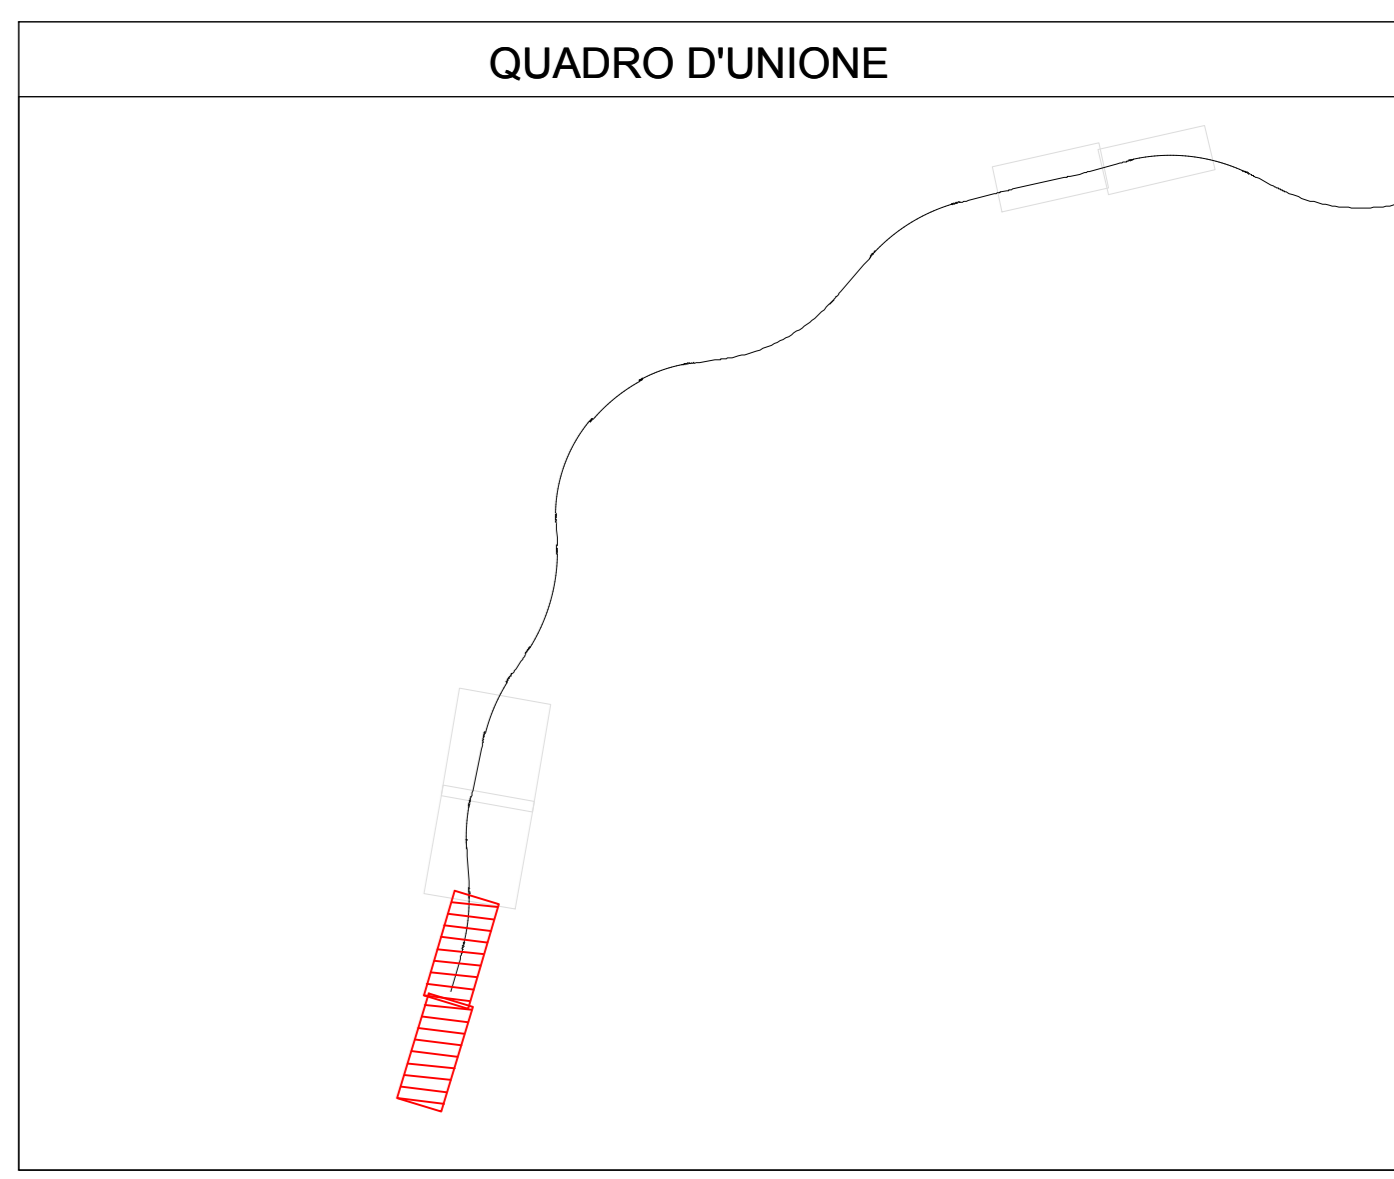

COMMITTENTE: **RFI** INFRASTRUTTURE ITALIANE
GRUPPO FERROVIE DELLO STATO ITALIANE

DIREZIONE LAVORI: **ITALFERR** GRUPPO FERROVIE DELLO STATO ITALIANE

APPALTATORE: **PIZZAROTTI**, **Ghella**, **ITINERA**, **SALCEP**, **JedS INFRASITRUTTURE**

PROGETTAZIONE: **GEODATA ENGINEERING**, **INTEGRA**, **RINA**

PROGETTISTA: Ing. Natale Lanza

DIRETTORE DELLA PROGETTAZIONE: Ing. PIERGIORGIO GRASSO
Responsabile integrazione fra le varie prestazioni specialistiche

ITINERARIO NAPOLI-BARI RADDOPPIO TRATTA CANCELLO - BENEVENTO II LOTTO FUNZIONALE FRASSO TELESINO - VITULANO 1° LOTTO FUNZIONALE FRASSO TELESINO - TELESE

ARMAMENTO
Fasi
Elaborati tracciato Sublotto 01 -Planimetria Fase 1.4 TAV 1/4

APPALTATORE: PIZZAROTTI & C. s.p.a. R.T. Ing. S. De Rocco 24/02/2020	SCALA: 1:1000							
COMMESSA: IF26	LOTTO: 12	FASE: E	ENTE: Z2	TIPO DOC.: P7	OPERA/DISCIPLINA: SF0100	PROGR.: 017	REV.: B	
Rev.	Descrizione	Redatto	Data	Verificato	Data	Approvato	Data	Autorizzato Data
A	EMISSIONE	Mario Vercelli	21/11/2019	Alessandra Piana	21/11/2019	Chiara Grassi	21/11/2019	Ing. Natale Lanza
B	AGGIORNAMENTO RILEV	Chiara Grassi	24/02/2020	Chiara Grassi	24/02/2020	Chiara Grassi	24/02/2020	

File: IF26_1.2.E.ZZ.P7.SF.01.0.0.017.B.dwg n. Elab.: -