

NOTE

FASE 1.4 - Sublotto 1 (AR_FASE05)

Interventi:


- Frasso Telesino, prolungamento asta indipendenza doppio semplice binario fino a zona di allaccio
- Teleso, posa comunicazione lato BN e prolungamento binario pari fino a posizione allaccio
- Preregolazioni, stabilizzazione massicciata, pre-esercizio con treni materiali, regolazione e molatura rotule del binario pari pronto per attivazione.
- Attivazione del doppio binario nella tratta Frasso Telesino e Teleso
- Frasso Telesino, allaccio binario pari e dispari in zona Km 16+000
- Teleso lato BN, allaccio binario pari con linea Storica al Km 27+700
- Rimozione comunicazione provvisoria accesso area di cantiere a Frasso in prossimità Cavalliferovia - Via Calabroni
- In stazione di Teleso, ancorché sede di Cantiere, a mezzo del deviatore posto al Km 27 consente indipendenza al cantiere per l'attrezzaggio del lotto successivo.

Esercizio:

- Esercizio tra Frasso Telesino e Teleso a doppio binario, a velocità di progetto; la stazione di Amorosi è degradata a Fermata, la stazione di Teleso è composta da due binari di corsa e due precedenze laterali, tutti i binari sono serviti da marciapiedi ed i deviatori sono tutti percorribili in deviate a 60 km/h.

Legenda progetto

Binario esistente	—
Binario di progetto realizzato in fase corrente	—
Binario di progetto realizzato in fasi precedenti	—
Binario in demolizione	—
Binario provvisorio realizzato in fase corrente	—
Binario provvisorio realizzato in fase precedente	—
Opere esistenti	—
Opere civili di progetto realizzate in fase corrente	—
Opere civili di progetto realizzate in fasi precedenti	—

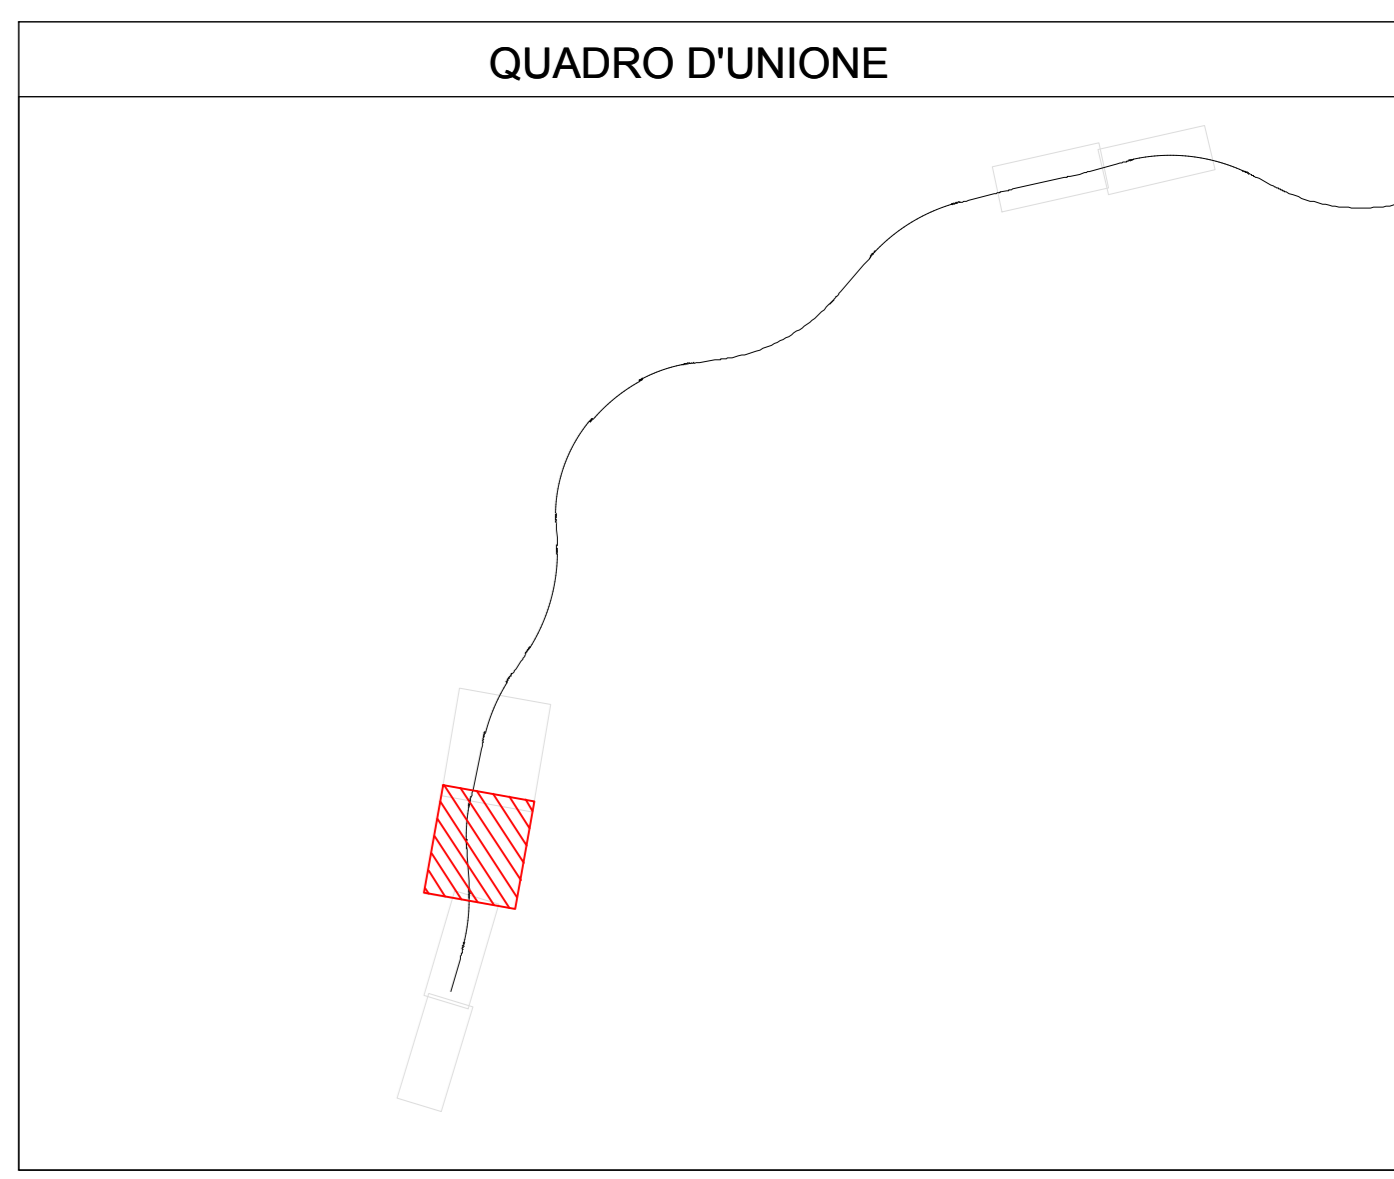

COMMITTENTE: **RFI** INFRASTRUTTURE ITALIANE
GRUPPO FERROVIE DELLO STATO ITALIANE

DIREZIONE LAVORI: **ITALFERR** GRUPPO FERROVIE DELLO STATO ITALIANE

APPALTATORE: **PIZZAROTTI**, **Ghella**, **ITINERA**, **SALCEP**, **JEDS INFRASITRUTTURE**

PROGETTAZIONE: **GEODATA ENGINEERING**, **INTEGRA**, **RINA**

PROGETTISTA: Ing. Natale Lanza

DIRETTORE DELLA PROGETTAZIONE: Ing. PIERGIORGIO GRASSO
Responsabile integrazione tra le varie prestazioni specialistiche

ITINERARIO NAPOLI-BARI
RADDOPPIO TRATTA CANCELLO - BENEVENTO
II LOTTO FUNZIONALE FRASSO TELESINO - VITULANO
1° LOTTO FUNZIONALE FRASSO TELESINO - TELESO

ARMAMENTO
 Fasi
 Elaborati tracciato Sublotto 01 - Planimetria Fase 1.4 TAV 2/4

APPALTATORE: PIZZAROTTI & C. s.p.a. Ing. S. De Rocco 24/02/2020	SCALA: 1:1000
--	---------------

COMMESSA	LOTTO	FASE	ENTE	TIPO DOC.	OPERA/DISCIPLINA	PROGR.	REV.
IF26	12	E	Z2	P7	SF0100	018	B

Rev.	Descrizione	Redatto	Data	Verificato	Data	Approvato	Data	Autorizzato	Data
A	EMISSIONE	Mario Vizzari	21/11/2019	Alessandra Piana	21/11/2019	Chiara Grasso	21/11/2019	Ing. Natale Lanza	
B	AGGIORNAMENTO REV. 1	Mario Vizzari	24/02/2020	Chiara Grasso	24/02/2020	Chiara Grasso	24/02/2020		