

NOTE

FASE 1.4 - Sublotto 1 (AR_FASE05)

Interventi:


- Frasso Telesino, prolungamento asta indipendenza doppio semplice binario fino a zona di allaccio
- Teleso, posa comunicazione lato BN e prolungamento binario pari fino a posizione allaccio
- Prerogazioni, stabilizzazione massicciata, pre-esercizio con treni materiali, regolazione e molatura rotale del binario pari pronto per attivazione.
- Attivazione del doppio binario nella tratta Frasso Telesino e Teleso
- Frasso Telesino, allaccio binario pari e dispari in zona Km 16+000
- Teleso lato BN, allaccio binario pari con linea Storica al Km 27+700
- Rimozione comunicazione provvisoria accesso area di cantiere a Frasso in prossimità Cavalciferrovia Via Calabroni
- In stazione di Teleso, ancore sede di Cantiere, a mezzo del deviatore posto al Km 27 consente indipendenza al cantiere per l'attrezzaggio del lotto successivo.

Esercizio:

- Esercizio tra Frasso Telesino e Teleso a doppio binario, a velocità di progetto; la stazione di Amorosi è degradata a Fermata, la stazione di Teleso è composta da due binari di corsa e due precedenze laterali, tutti i binari sono serviti da marciapiedi ed i deviatori sono tutti percorribili in deviate a 60 km/h.

Legenda progetto

Binario esistente	—
Binario di progetto realizzato in fase corrente	—
Binario di progetto realizzato in fasi precedenti	—
Binario in demolizione	—
Binario provvisorio realizzato in fase corrente	—
Binario provvisorio realizzato in fase precedente	—
Opere esistenti	—
Opere civili di progetto realizzate in fase corrente	—
Opere civili di progetto realizzate in fasi precedenti	—

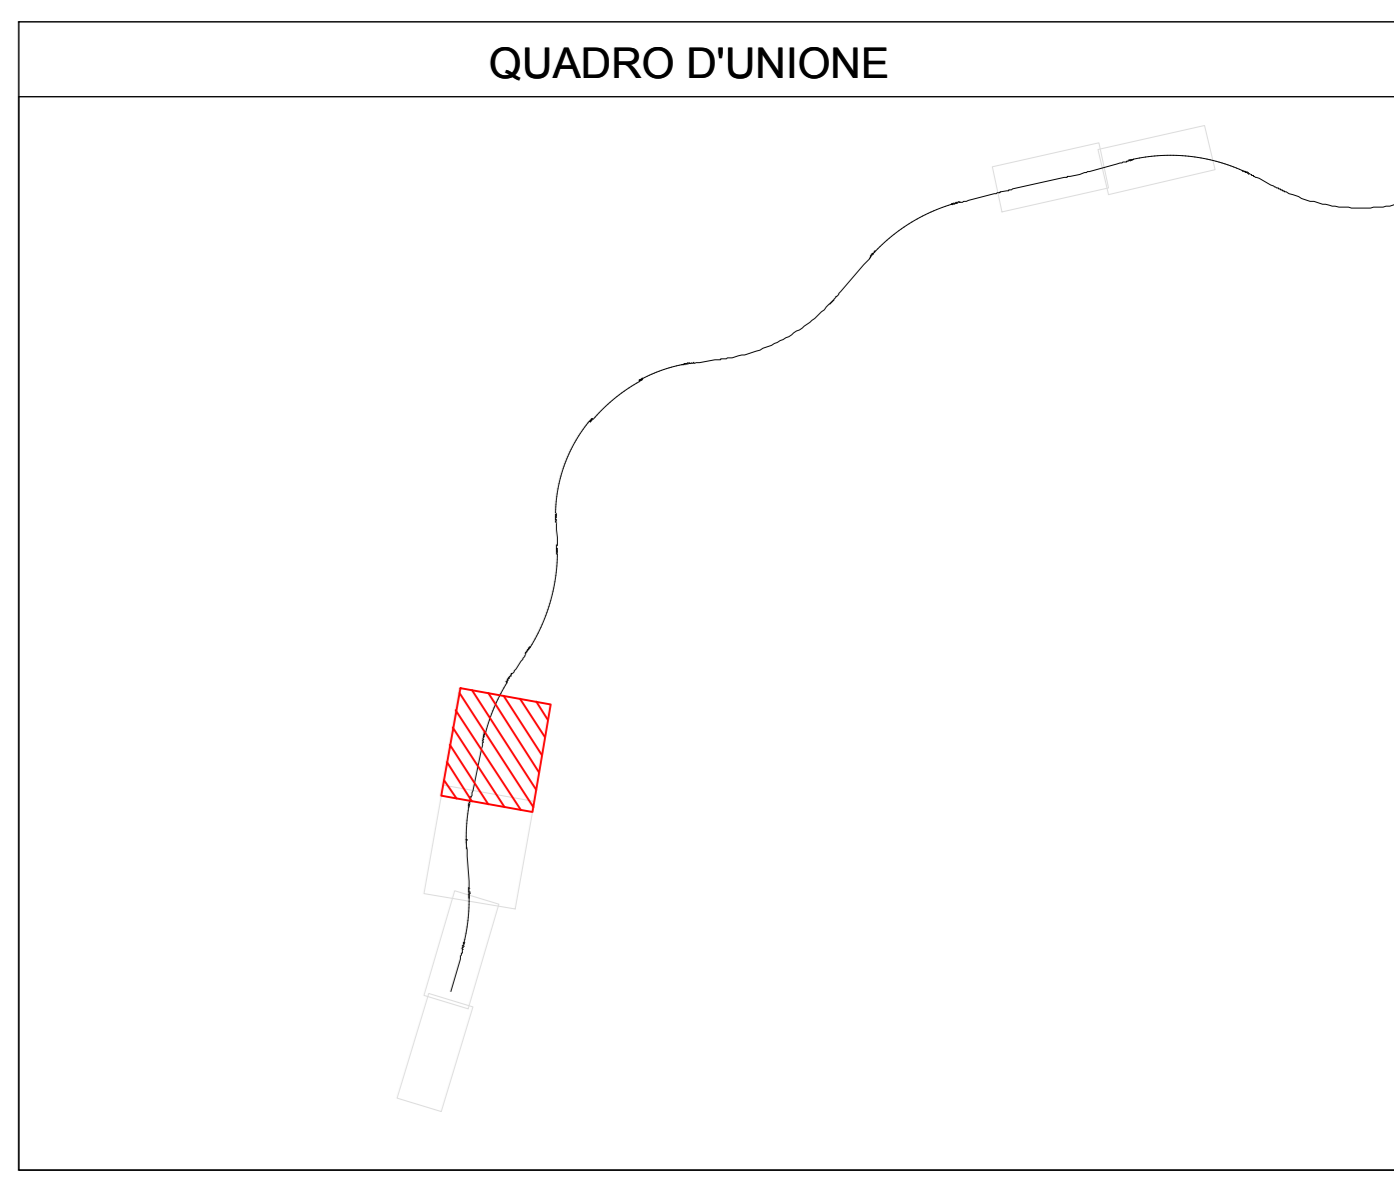

COMMITTENTE: **RFI** Rete Ferroviaria Italiana Gruppo Ferrovie dello Stato Italiane

DIREZIONE LAVORI: **ITALFERR** Gruppo Ferrovie dello Stato Italiane

APPALTATORE: **PIZZAROTTI**, **Ghella**, **ITINERA**, **SALCF**, **JedS INFRASTRUTTURE**

PROGETTAZIONE: **GEODATA ENGINEERING**, **INTEGRA**, **RINA**

PROGETTISTA: Ing. Natale Lanza

DIRETTORE DELLA PROGETTAZIONE: Ing. PIERGIORGIO GRASSO

PROGETTO ESECUTIVO

ITINERARIO NAPOLI-BARI
RADDOPPIO TRATTA CANCELLO - BENEVENTO
II LOTTO FUNZIONALE FRASSO TELESINO - VITULANO
1° LOTTO FUNZIONALE FRASSO TELESINO - TELESO

ARMAMENTO
 Fasi
 Elaborati tracciato Sublotto 01 -Planimetria Fase 1.4 TAV 3/4

APPALTATORE: PIZZAROTTI & C. s.p.a.	SCALA: 1:1000
IL DIRETTORE TECNICO: Ing. S. De Rocco	

COMMESSA	LOTTO	FASE	ENTE	TIPO DOC.	OPERA/DISCIPLINA	PROGR.	REV.
IF26	12	E	Z2	P7	SF0100	019	B

Rev.	Descrizione	Redatto	Data	Verificato	Data	Approvato	Data	Autorizzato	Data
A	EMISSIONE	Mario Vercelli	21/11/2019	Alessandra Piana	21/11/2019	Chiara Grassi	21/11/2019	Ing. Natale Lanza	
B	AGGIORNAMENTO REV. 1	Mario Vercelli	24/02/2020	Chiara Grassi	24/02/2020	Chiara Grassi	24/02/2020		