

NOTE

FASE 1.4 - Sublotto 1 (AR_FASE05)

Interventi:


- Frasso Telesino, prolungamento asta indipendenza doppio-semplice binario fino a zona di allaccio
- Teleso, posa comunicazione lato BN e prolungamento binario pari fino a posizione allaccio
- Prerogazioni, stabilizzazione massicciata, pre-esercizio con treni materiali, regolazione e molatura rotale del binario pari pronto per attivazione.
- Attivazione del doppio binario nella tratta Frasso Telesino e Teleso
- Frasso Telesino, allaccio binario pari e dispari in zona Km 16+000
- Teleso lato BN, allaccio binario pari con linea Storica al Km 27+700
- Rimozione comunicazione provvisoria accesso area di cantiere a Frasso in prossimità Cavalciferovia Via Calabroni
- In stazione di Teleso, ancore sede di Cantiere, a mezzo del deviativo posto al Km 27 con stazione indipendenza al cantiere per l'attrezzaggio del lotto successivo.

Esercizio:

- Esercizio tra Frasso Telesino e Teleso a doppio binario, a velocità di progetto; la stazione di Ammorosi è degradata a Fermata, la stazione di Teleso è composta da due binari di corsa e due precedenza laterali, tutti i binari sono serviti da marciapiedi ed i deviativi sono tutti percorribili in deviate a 60 km/h.

Legenda progetto

Binario esistente	—
Binario di progetto	—
realizzato in fase corrente	—
Binario di progetto	—
realizzato in fasi precedenti	—
Binario in demolizione	—
Binario provvisorio	—
realizzato in fase corrente	—
Binario provvisorio	—
realizzato in fase precedente	—
Opere esistenti	—
Opere civili di progetto	—
realizzate in fase corrente	—
Opere civili di progetto	—
realizzate in fasi precedenti	—

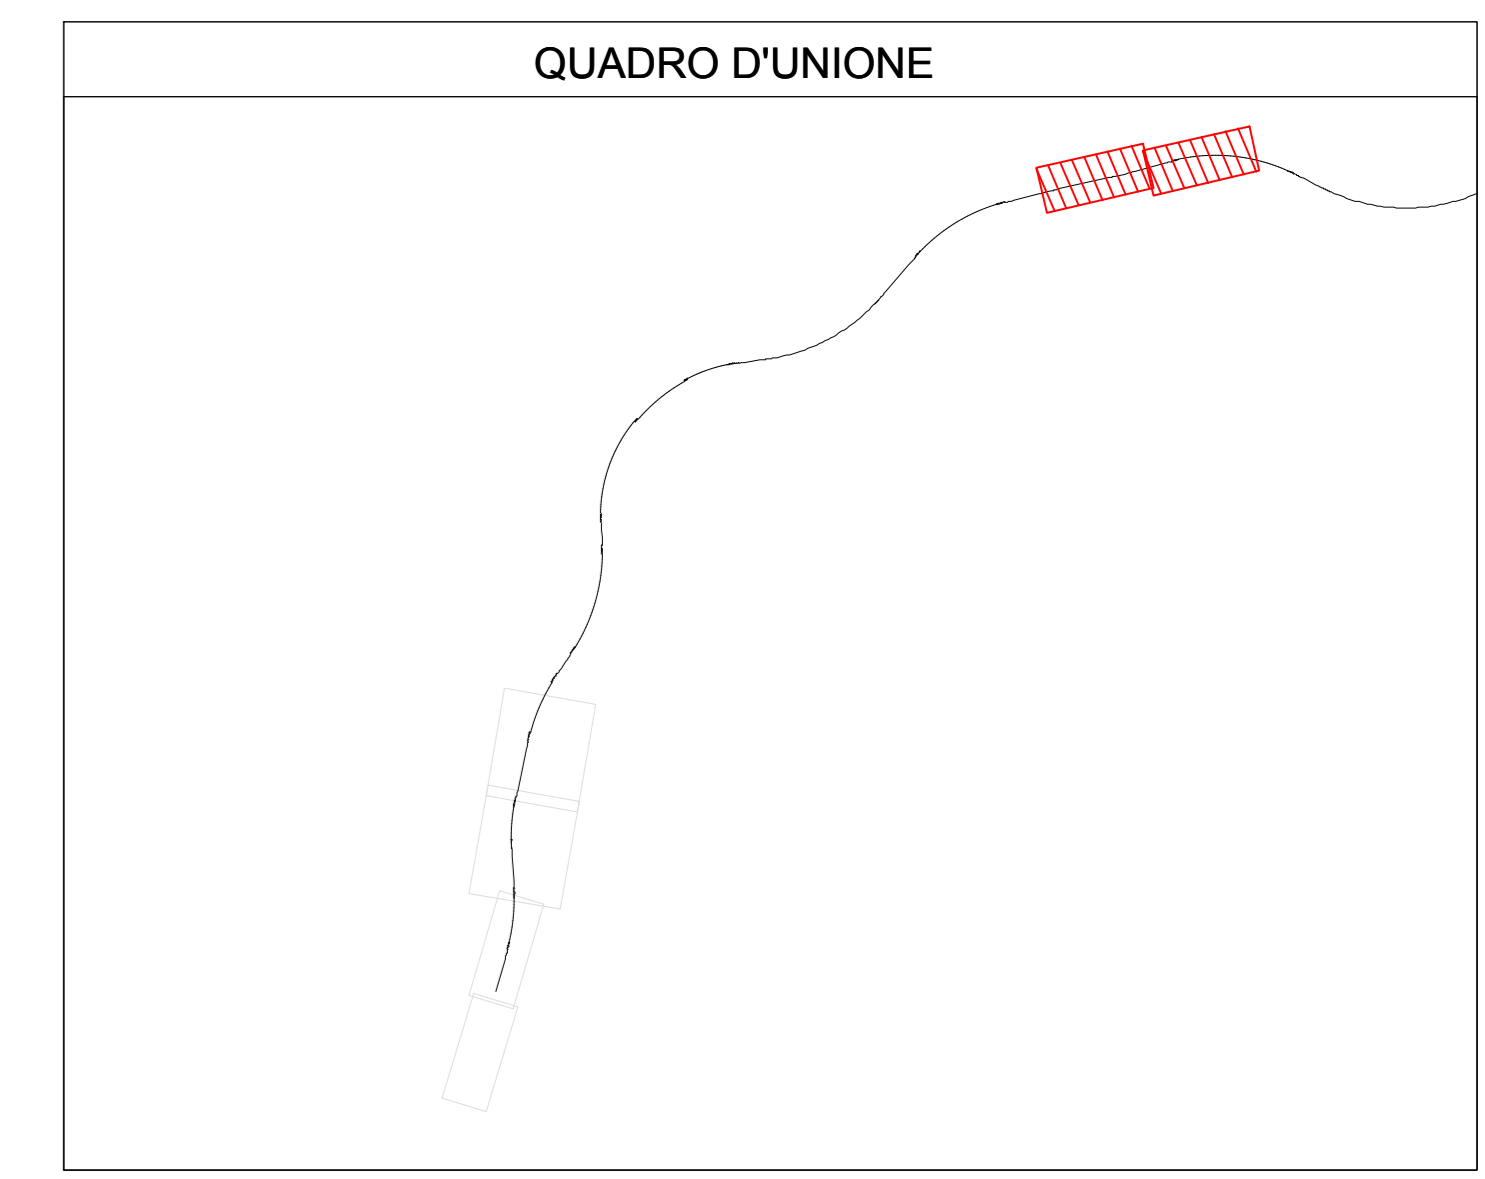

COMMITTENTE: **RFI** INFRASTRUTTURE FERROVIARIE ITALIANE
GRUPPO FERROVIE DELLO STATO ITALIANE

DIREZIONE LAVORI: **ITALFERR** GRUPPO FERROVIE DELLO STATO ITALIANE

APPALTATORE: **PIZZAROTTI**, **Ghella**, **ITINERA**, **SALCEP**, **JedSin** INFRASTRUTTURE

PROGETTAZIONE: **GEO DATA ENGINEERING**, **INTEGRA**, **RINA**

PROGETTISTA: Ing. Natale Lanza

DIRETTORE DELLA PROGETTAZIONE: Ing. PIERGIORGIO GRASSO
Responsabile integrazione fra le varie prestazioni specialistiche

PROGETTO ESECUTIVO

ITINERARIO NAPOLI-BARI
RADDOPPIO TRATTA CANCELLO - BENEVENTO
II LOTTO FUNZIONALE FRASSO TELESINO - VITULANO
1° LOTTO FUNZIONALE FRASSO TELESINO - TELESO

ARMAMENTO
Fasi
Elaborati tracciato Sublotto 01 - Planimetria Fase 1.4 TAV 4/4

APPALTATORE: **PIZZAROTTI & C. s.p.a.**
IL DIRETTORE TECNICO: Ing. S. Del Rallo
24/02/2020

SCALA: 1:1000

COMMESSA	LOTTO	FASE	ENTE	TIPO DOC.	OPERA/DISCIPLINA	PROGR.	REV.
I	F	2	E	Z	P	S	F
I	F	2	E	Z	P	7	0

Rev.	Descrizione	Redatto	Data	Verificato	Data	Approvato	Data	Autorizzato Data
A	EMISSIONE	Mario Vercelli	21/11/2019	Alessandra Piana	21/11/2019	Piergiorgio Grasso	21/11/2019	Ing. Natale Lanza
B	AGGIORNAMENTO REV. 01	Mario Vercelli	24/02/2020	...	24/02/2020	Piergiorgio Grasso	24/02/2020	...

File: IF26.1.2.E.ZZ.P7.SF.01.0.0.020.B.dwg n. Elab.: -