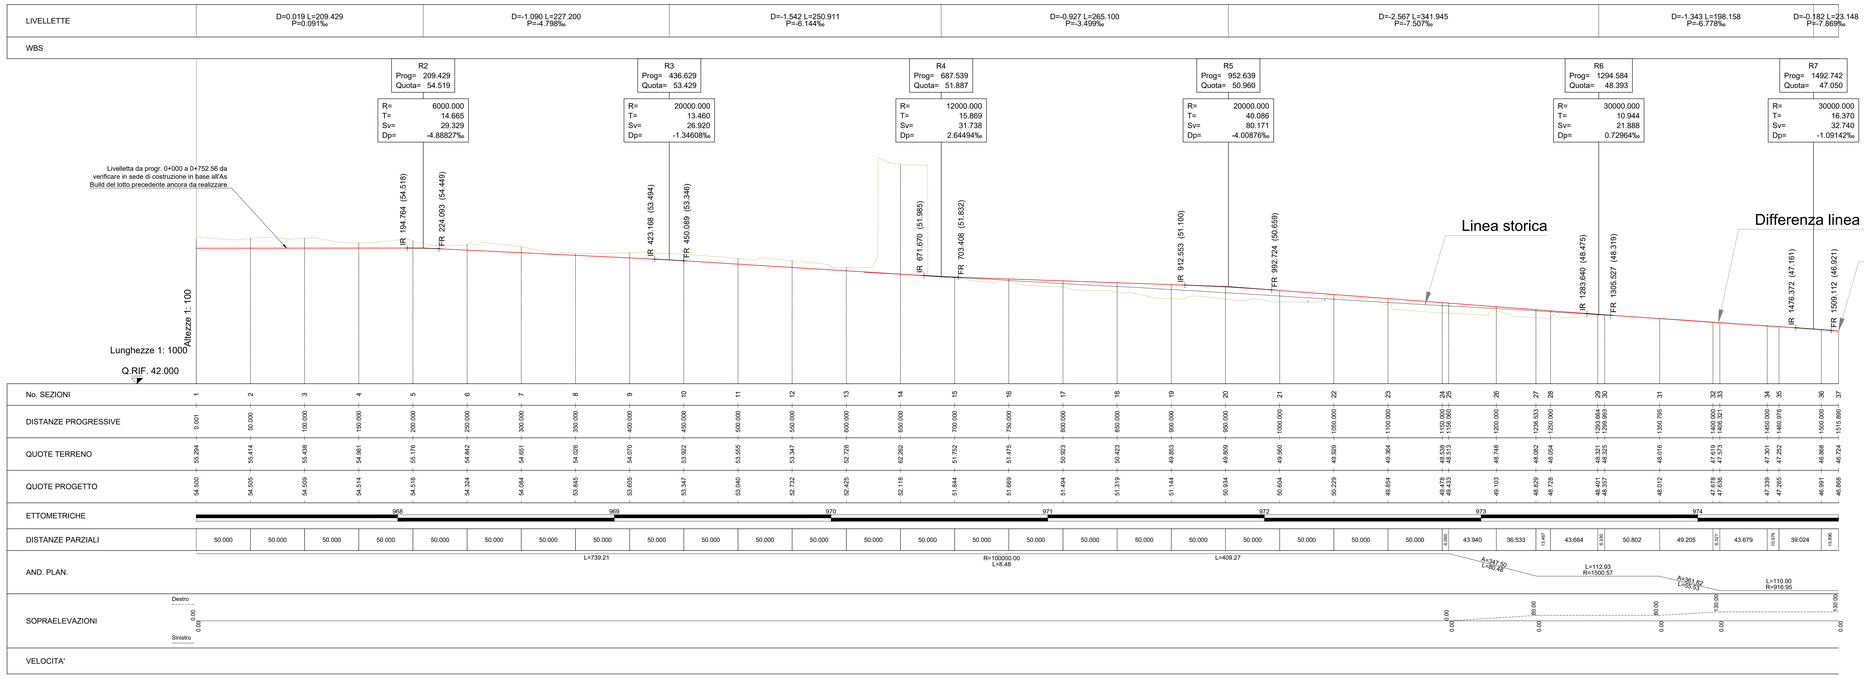

LEGENDA TABELLINE FERROVIARIE

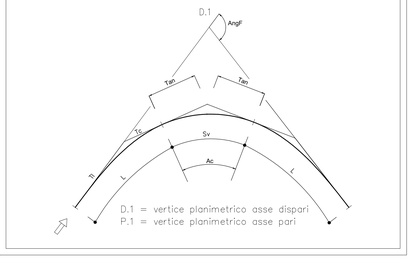

Legenda progetto

- Allaccio Frasso - Storica (L1_01)
- Linea Storica
- Binario dispari
- paratia Micropali

QUADRO D'UNIONE

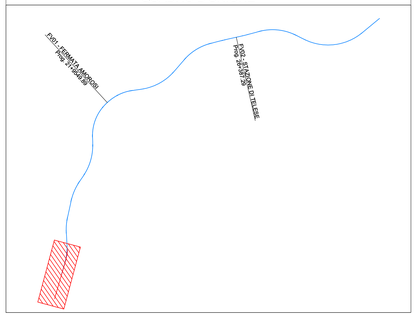

COMMITTENTE:

RFI RETE FERROVIARIA ITALIANA
GRUPPO FERROVIE DELLO STATO ITALIANE

DIREZIONE LAVORI:

ITALFERR
GRUPPO FERROVIE DELLO STATO ITALIANE

APPALTATORE:

PIZZAROTTI FONDATA NEL 1916 · Ghella · ITINERA · SALCEF COSTRUZIONI GENERALI · JEdS INFRASTRUTTURE

PROGETTAZIONE:	PROGETTISTA:	DIRETTORE DELLA PROGETTAZIONE:
RAGGRUPPAMENTO TEMPORANEO PROGETTISTI GEODATA ENGINEERING · ITINERA · RINA	Ing. Natale Lanza	Ing. PIERGIORGIO GRASSO Responsabile integrazione fra le varie discipline specialistiche

PROGETTO ESECUTIVO

ITINERARIO NAPOLI-BARI
RADDOPPIO TRATTA CANCELLO – BENEVENTO
II LOTTO FUNZIONALE FRASSO TELESINO – VITULANO
1° LOTTO FUNZIONALE FRASSO TELESINO – TELESE

ARMAMENTO
Allacci provvisori e precedenze
Elaborati tracciato Sublotto 01 - Allaccio Frasso - Storica (L1_01)

APPALTATORE	SCALA:
RTI IMPRESA PIZZAROTTI & C. S.p.A. IL DIRETTORE TECNICO Ing. S. Del Balzo 24/02/2020	1:2000

COMMESSA	LOTTO	FASE	ENTE	TIPO DOC.	OPERA/DISCIPLINA	PROGR.	REV.
I F 2 6	1 2	E	Z Z	P 7	S F 0 2 0 0	0 0 2	B

Rev.	Descrizione	Redatto	Data	Verificato	Data	Approvato	Data	Autorizzato Data
A	EMISSIONE	Marco Venturini	24/02/2020	Ginevra Rosselli	24/02/2020	Piergiorgio Grasso	24/02/2020	Ing. Natale Lanza
B	Revisione a seguito di istruttoria ITF	Marco Venturini	23/06/2020	Ginevra Rosselli	23/06/2020	Piergiorgio Grasso	23/06/2020	24/02/2020

File: IF26.1.2.E.ZZ.P7.SF.02.0.0.002.B.dwg | n. Elab.: -