


LEGENDA TABELLINE FERROVIARIE

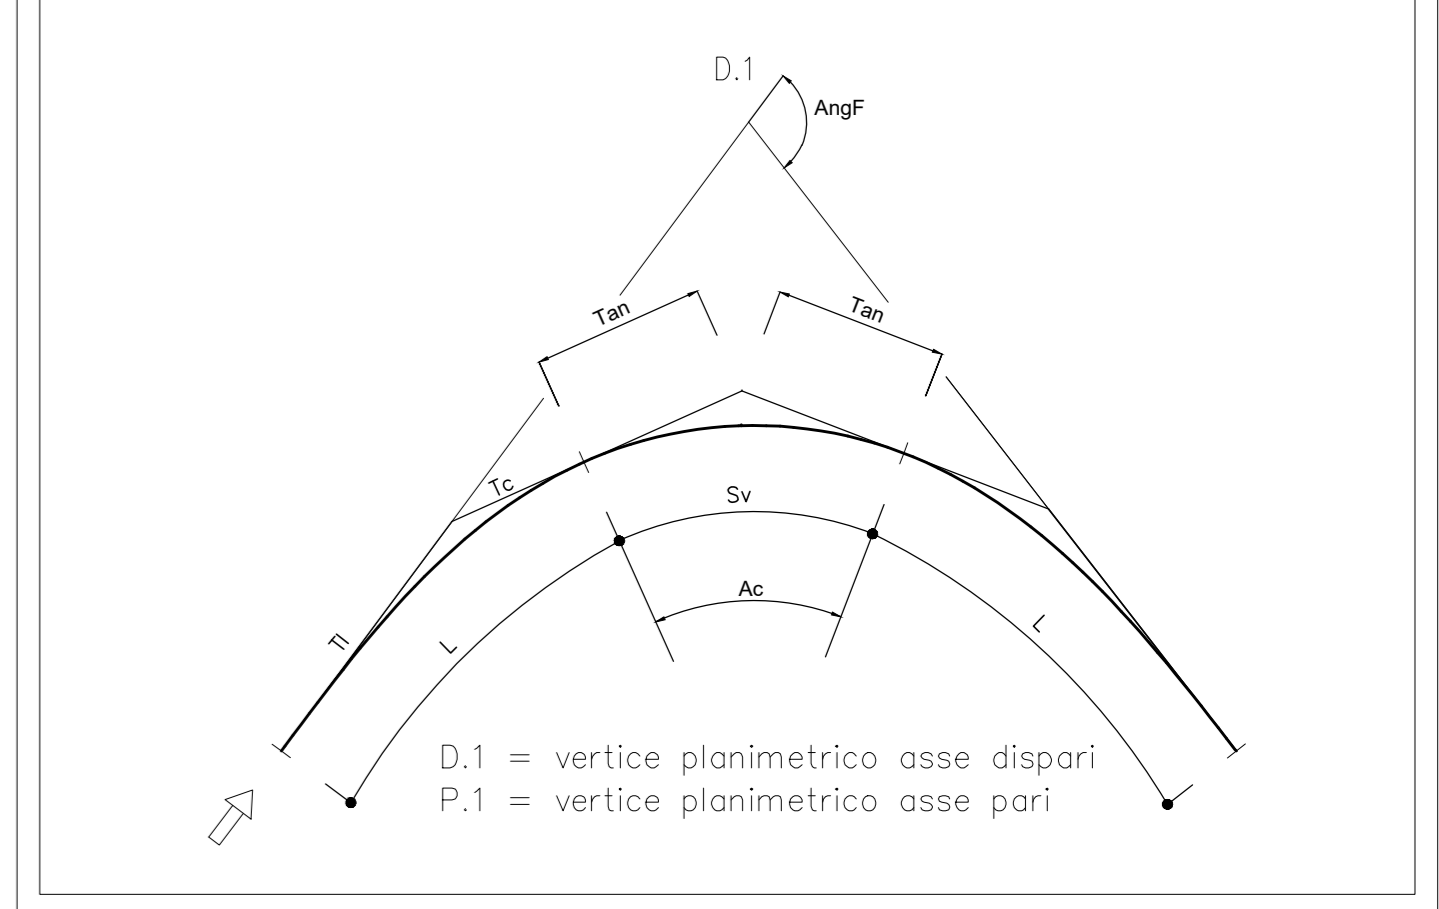

P1	202505.104 601291.357	P2	202570.480 601629.508	P3	203018.497 601823.179	P4	203427.117 601927.330	P5	204072.134 602074.006
A	207.127	A	200.170	A	483.039	A	483.039	A	483.039
L	91.245	L	57.217	L	55.532	L	55.532	L	55.532
AngF	6	AngF	2	AngF	0	AngF	0	AngF	0
m	0.738	m	0.195	m	0.031	m	0.031	m	0.031
TI	60.860	TI	38.148	TI	37.022	TI	37.022	TI	37.022
Tc	30.442	Tc	19.076	Tc	18.511	Tc	18.511	Tc	18.511
C1	202985.628 601295.927	C2	203245.399 601158.148	C3	204412.045 597842.355				
R	470.182	R	700.275	R	4201.651				
Ac	45	Ac	4	Ac	1				
Tan	192.540	Tan	26.918	Tan	27.061				
Sv	365.492	Sv	53.809	Sv	54.122				
Fr	35.069	Fr	0.517	Fr	0.087				
Co	356.359	Co	53.796	Co	54.121				
H	160	H	110	H	0				
V	100	V	100	V	50				
A	207.547	A	199.940	A	478.461				
L	91.615	L	57.086	L	54.485				
AngF	6	AngF	2	AngF	0				
m	0.744	m	0.194	m	0.029				
TI	61.107	TI	38.061	TI	36.323				
Tc	30.566	Tc	19.032	Tc	18.162				

QUADRO D'UNIONE



COMMITTENTE:



DIREZIONE LAVORI:



APPALTATORE:



PROGETTAZIONE:

PROGETTISTA: Ing. Natale Lanza  
 DIREZIONE DELLA PROGETTAZIONE: Ing. PIROGORDO GRASSO

PROGETTO ESECUTIVO

ITINERARIO NAPOLI-BARI  
 RADDOPPIO TRATTA CANCELLO - BENEVENTO  
 II LOTTO FUNZIONALE FRASSO TELESINO - VITULANO  
 1° LOTTO FUNZIONALE FRASSO TELESINO - TELESE

ARMAMENTO  
 Elaborati tracciato Sublotto 01 Piano-Profilo Deviazione provvisoria Telese e allaccio Pari (L1\_02)-1/2

APPALTATORE: RFI INFRASTRUTTURE S.p.A.  
 IL DIRETTORE: RENZO GARDOLINI  
 Ing. R. Del Ruffino  
 23/06/2020

SCALA: 1:2000

COMMESSA: I F 2 6 1 2 E Z Z P 7 S F 0 2 0 0 0 0 7 B

Rev.	Descrizione	Redatto	Data	Verificato	Data	Approvato	Data	Autorezzato Data
A	emissione	Massimo Venturi	04/03/2020	Giuseppe Rossetti	04/03/2020	Enrico Grasso	04/03/2020	Ing. Natale Lanza
B	Revisione a seguito di deviazione IT	Ing. R. Del Ruffino	23/06/2020	Ing. R. Del Ruffino	23/06/2020	Enrico Grasso	23/06/2020	Ing. Natale Lanza

