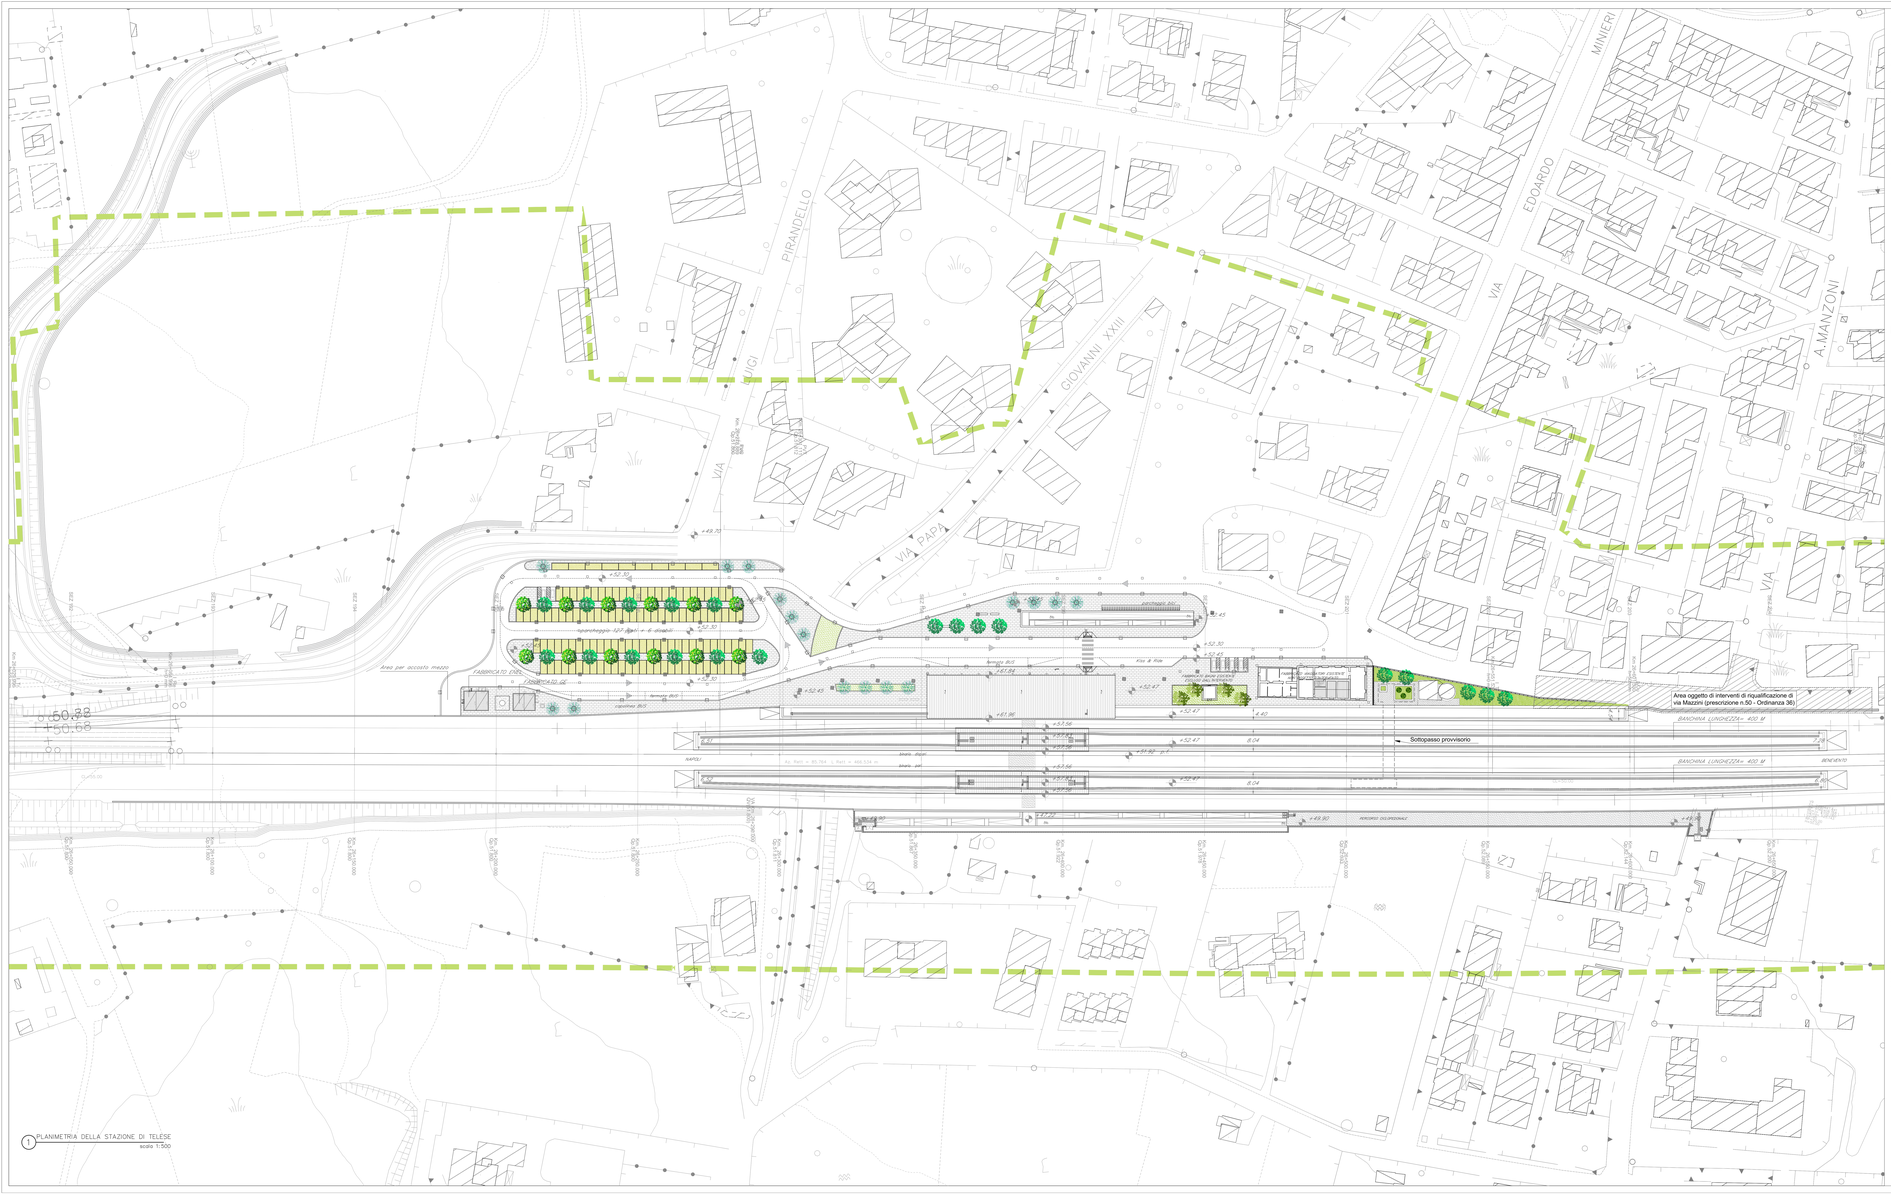

1 PLANIMETRIA DELLA STAZIONE DI TELESE
scala 1:500

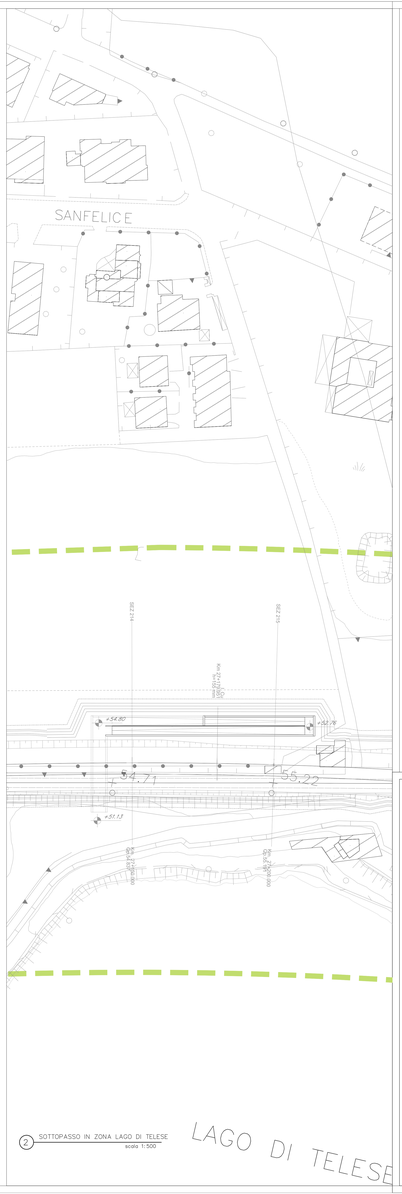

2 SOTTOPASSO IN ZONA LAGO DI TELESE
scala 1:500

COMMITTENTE:

RFI RETE FERROVIARIA ITALIANA
GRUPPO FERROVIE DELLO STATO ITALIANE

DIREZIONE LAVORI:

ITALFERR
GRUPPO FERROVIE DELLO STATO ITALIANE

APPALTATORE:

PIZZAROTTI | CIMOLAI | ITINERA | SALCEF | JEdS INFRASTRUTTURE

PROGETTAZIONE:	PROGETTISTA:	DIRETTORE DELLA PROGETTAZIONE:
RAGGRUPPAMENTO TEMPORANEO PROGETTISTI: GEODATA ENGINEERING, INTEGRA, RIA	Ing. Gaetano Usai	Ing. PIERGIORGIO GRASSO Presso ORDINE INGEGNERI Prov. Ba n. 2475 Sez. A Ingegneria dell'Ambiente e del Territorio

PROGETTO ESECUTIVO

ITINERARIO NAPOLI-BARI
RADDOPPIO TRATTA CANCELLO – BENEVENTO
II LOTTO FUNZIONALE FRASSO TELESINO – VITULANO
1° LOTTO FUNZIONALE FRASSO TELESINO – TELESE

FV02 - Stazione di Telese km 26+391
Progetto architettonico - Planimetria generale post operam

APPALTATORE
RTI PIZZAROTTI SPA - CIMOLAI SPA - ITINERA SPA - SALCEF SPA - JEDS SPA
IL DIRETTORE TECNICO
Ing. G. Dal Bianco
23/06/2020

SCALA: 1:500

COMMESSA	LOTTO	FASE	ENTE	TIPO DOC.	OPERA/DISCIPLINA	PROGR.	REV.
I F 2 6	1 2	E	Z Z	P 8	F V 0 2 0 0	0 0 1	B

Rev.	Descrizione	Redatto	Data	Verificato	Data	Approvato	Data	Autorizzato Data
A	Emissione	A. Tagliabue	24/05/2020	M. Palladino	24/05/2020	P. Grasso	24/05/2020	G. Usai
B	Revisione a seguito istruttoria CdP	A. Tagliabue	23/06/2020	M. Palladino	23/06/2020	P. Grasso	23/06/2020	G. Usai
								23/06/2020

File: IF26.1.2.E.ZZ.P8.FV.02.0.0.001.B.dwg

n. Elab.: