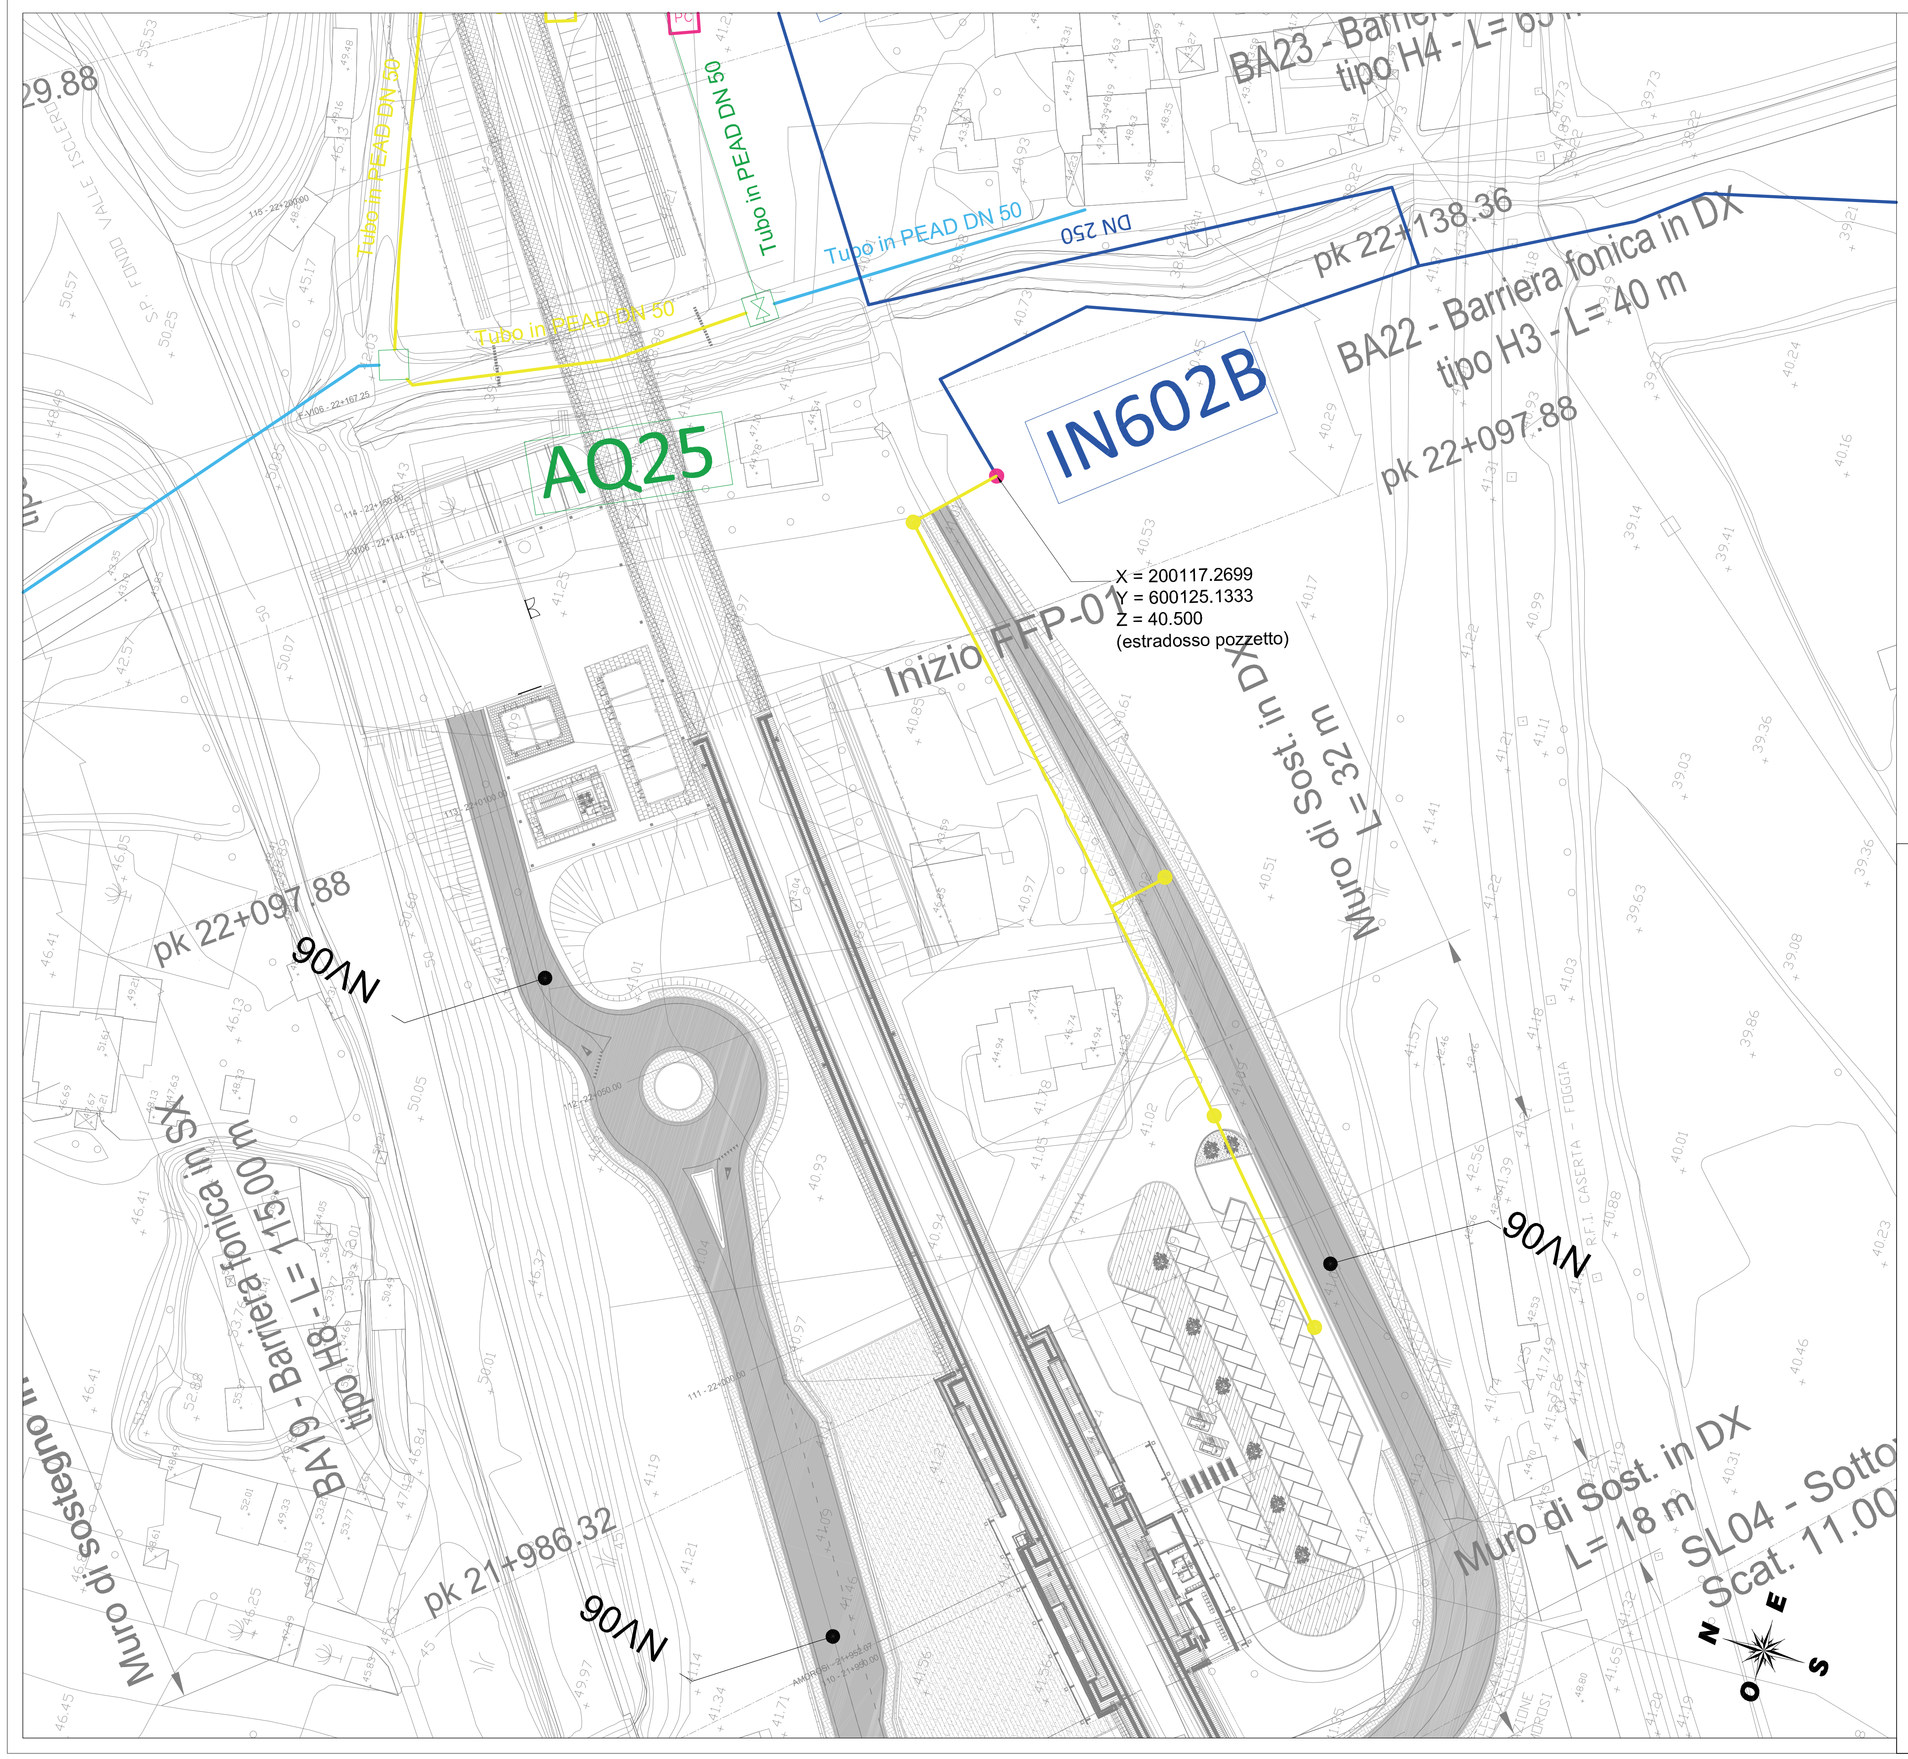

LEGENDA ESISTENTE

- AQ Rete irrigazione Consortile
- FO Fognatura
- AQ Acquedotto

LEGENDA PROGETTO

- Presa comiziale su solettone in cls 3.70 x 2.70 come da particolare (PC)
- Controtubo di protezione
- Nuovo tracciato dell'interferenza da realizzare
- Gruppo di consegna completo di saracinesca in ghisa e pozzetto prefabbricato
- Pozzetto cm. 100 x100 con chiusino in ghisa 80x80
- Pozzetto cm. 100 x100 con chiusino in ghisa 80x80 valvola di intercettazione e scaletta
- Impianti da dismettere
- Flangia cieca
- Idrante soprasuolo

COMMITTENTE:

RFI RETE FERROVIARIA ITALIANA
GRUPPO FERROVIE DELLO STATO ITALIANE

DIREZIONE LAVORI:

ITALFERR
GRUPPO FERROVIE DELLO STATO ITALIANE

APPALTATORE:

PIZZAROTTI FONDATA NEL 1910 · Ghella · ITINERA · SALCEF GROUP · SALCEF CONSTRUCTION · EdS INFRASTRUTTURE

PROGETTAZIONE:	PROGETTISTA:	DIRETTORE DELLA PROGETTAZIONE:
RAGGRUPPAMENTO TEMPORANEO PROGETTISTI GEODATA ENGINEERING · INTEGRA · RINA	Prof. Ing. Andrea Del Grosso	Ing. PIERGIORGIO GRASSO Responsabile integrazione fra le varie fonti di progettazione Ing. Piergiorgio Grasso Ordine degli Ingegneri di Torino N. 5611

PROGETTO ESECUTIVO

ITINERARIO NAPOLI-BARI
RADDOPPIO TRATTA CANCELLO – BENEVENTO
II LOTTO FUNZIONALE FRASSO TELESINO – VITULANO
1° LOTTO FUNZIONALE FRASSO TELESINO – TELESE

Risoluzione Sottoservizi

Interferenza Rete Irrigua - IN602B - Planimetria di Progetto

APPALTATORE
RTI IMPRESA PIZZAROTTI & C. S.p.A.
IL DIRETTORE DEL CONSORZIO
Ing. S. Del Balzo
23/06/2020

SCALA: 1:500

COMMESSA	LOTTO	FASE	ENTE	TIPO DOC.	OPERA/DISCIPLINA	PROGR.	REV.
IF26	12	E	ZZ	P8	IN5000	011	B

Rev.	Descrizione	Redatto	Data	Verificato	Data	Approvato	Data	Autorizzato Data
A	EMISSIONE	A. Poggioli	24/02/2020	G. Rossetti	24/02/2020	Piergiorgio Grasso	24/02/2020	Ing. Andrea Del Grosso
B	Revisione a seguito di istruttoria ITF	A. Poggioli	23/06/2020	G. Rossetti	23/06/2020	Piergiorgio Grasso	23/06/2020	Ing. Andrea Del Grosso Ordine degli Ingegneri di Torino N. 5611 23/06/2020

File: IF26.1.2.E.ZZ.P8.IN.50.0.0.011.B.dwg

n. Elab.: -