

PLANIMETRIA
scala 1:500

IV01 - Cavalferrovia S.P.116
b=8.50 - Prog. 18+993.48

NV03
Strada locale extraurbana - tipo F2
corsia 3.25 m + banchina 1 m
b=8.50 m

Tratto di raccordo con
viabilità esistente
L=30m

Accesso viabilità locale
L= 60m

Nuova viabilità
di ricucitura L= 310 m

Tombino
km 18+1912

LINEA FERROVIARIA
DI PROGETTO

Soppressione passaggio a livello
km 17+669


Ponte ferrov.
VALLONE MORTALE - L= 17.50 m

- CARATTERISTICHE MATERIALI**
- PROZETTI STRADALI IN CEMENTO ARMATO VIBRATO CLASSE DI RESISTENZA MINIMA C25/30
 - CANALINI E CADITOIE IN GHISA INCLINABILE CLASSE EN500 NORMA UNI EN 124 D11 12564
 - TUBI RIGIDI IN POLIETILENE PVC-U NORMA UNI EN 1401 SERIE SN 8 - B DI RIFERIMENTO ESTERNO

LEGENDA

- Tubazione in PVC-U SN 8 - tratto interrato
- Cunetta in c/c in trincea
- Pozzetto prefabbricato in G.L.S. dim. int. 50x50 cm e 100x100 cm (si veda tabella allegata) dotato di cassetto in ghisa G400 dim. 40x40 cm
- Pozzetto prefabbricato in G.L.S. dim. int. 50x50 cm e 100x100 cm (si veda tabella allegata) su cunetta alla francese dotato di cassetto in ghisa G400 dim. 40x40 cm
- Fosso rivestito in calcestruzzo
- Fosso in terra con fondo di infiltrazione drenante
- Direzione flusso acqua in carreggiata
- Pozzetto caditoia di scivolo in G.L.S. prefabbricato dim. int. 50x50 cm dotato di cassetto in ghisa G400 - luce netta 400 mm x 400 mm
- Caditoia raccolta acque meteoriche su cavalciferrovia
- Embrici nei tratti in rilevato con interesse 15 m.

KEY PLAN

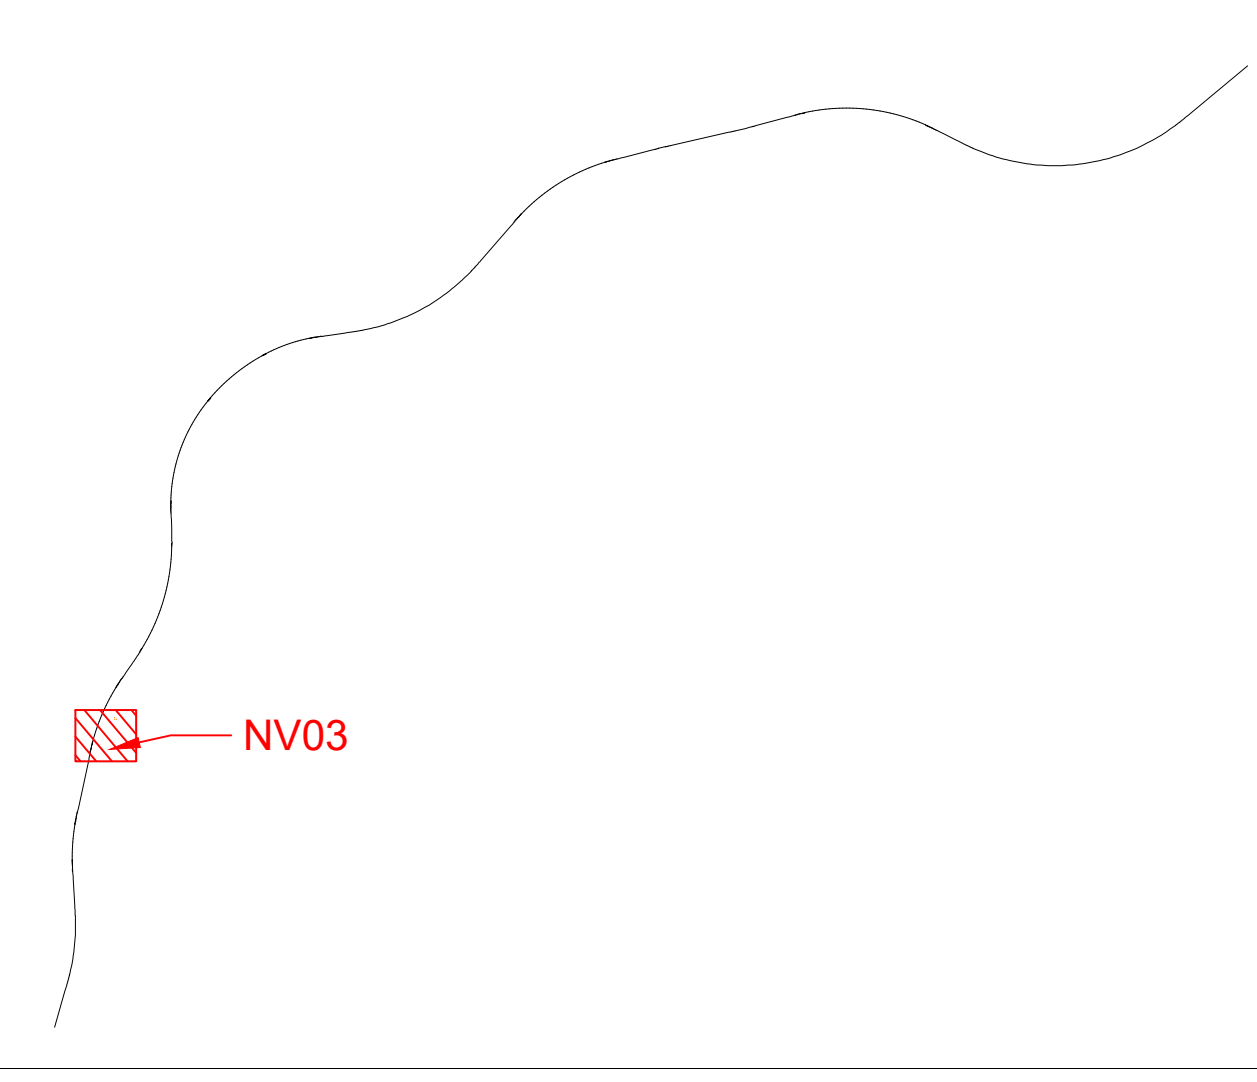

Tratto/Pozzetto	Tipologia	Dimensioni interne (con fori) (mm tubo)	Lunghezza (m)	Coordinate planimetriche (m e.L.m.)	Quota correggiata/ Quota P.C.	Quota scorrimento ingresso 1	Quota scorrimento ingresso 2	Quota scorrimento ingresso 3	Quota scorrimento uscita
T1-T2	Tubazione PVC-U	De 315	140.0	52.74-55.66	51.7				44.66
T2-T3	Tubazione PVC-U	De 315	69.0	45.66-42.23	45.66				40.92
T3-T4	Tubazione PVC-U	De 315	69.0	45.66-42.23	45.66				40.92
T4-T5	Tubazione PVC-U	De 315	38.0	42.23-41.16	40.92				39.85
T5-T6	Tubazione PVC-U	De 315	38.0	42.23-41.16	40.92				39.85
T6-T7	Tubazione PVC-U	De 315	39.0	39.91-38.92	38.6				37.61
T7-T8	Tubazione PVC-U	De 315	305.0	41.16-38.92	39.85				37.61
T8-T9	Tubazione PVC-U	De 315	20.0	52.72-48.69	51.41				47.38
T9-T10	Tubazione PVC-U	De 315	30.0	52.72-48.69	51.41				47.38
T10-T11	Tubazione PVC-U	De 315	6.0	48.69-47.33	46.36				46.33
T11-T12	Tubazione PVC-U	De 315	7.0	48.69-47.33	46.33				46.00
T12-T13	Tubazione PVC-U	De 315	16.0	45.99-45.64	44.71				44.63
T13-T14	Tubazione PVC-U	De 315	20.0	46.51-45.82	45.5				44.81
T14-T15	Tubazione PVC-U	De 315	35.0	45.51-45.75	45.5				44.74
T15-T16	Tubazione PVC-U	De 315	12.0	45.75-45.64	44.74				44.63
T16-T17	Tubazione PVC-U	De 315	20.0	45.82-45.64	44.81				44.63
T17-T18	Tubazione PVC-U	De 315	3.0	45.64-45.50	44.63				44.61
T18-T19	Tubazione PVC-U	De 315	3.0	45.64-45.50	44.63				44.61
T19-T20	Tubazione PVC-U	De 315	3.0	45.64-45.50	44.63				44.61
F1-F1'	Fosso drenante G.L.S.	50x50x50	33.0	37.37-37.40	37.37				37.37
F1-F2	Fosso drenante	50x50x50 dim. Bauleto 50x100	304.0	37.40-37.45	36.9				36.94
F2-F3	Fosso drenante G.L.S.	50x50x50	31.0	37.45-37.84	37.35				37.34
F3-F4	Fosso drenante	50x50x50 dim. Bauleto 50x100	60.0	37.84-37.72	37.34				37.27
F4-F5	Fosso drenante	50x50x50 dim. Bauleto 50x100	25.0	39.6-39.8	39.10				39.30
F5-F6	Fosso drenante	50x50x50 dim. Bauleto 100x200	36.0	40.00-40.00	40.50				40.50
F6-F7	Fosso drenante	100x100x100 dim. Bauleto 100x200	127.0	40.50-41.8	44.50				44.50
F7-F8	Fosso drenante	100x100x100 dim. Bauleto 100x200	127.0	41.8-42.2	44.50				44.50
F8-F9	Fosso drenante	100x100x100 dim. Bauleto 100x200	127.0	42.2-42.6	44.50				44.50
F9-F10	Fosso drenante	100x100x100 dim. Bauleto 100x200	127.0	42.6-43.0	44.50				44.50
F85-F86	Fosso drenante	100x100x100 dim. Bauleto 100x200	127.0	73.0-73.4	44.50				44.50
F86-F87	Fosso drenante	10							