


Muro di protezione Piazzale Stazione MPA1 L=215.00m

Muro di protezione Piazzale Stazione MPA2 L=93.55m


1 Pianta muro MPA1

PS.FV.01.0.0.009 1 : 200

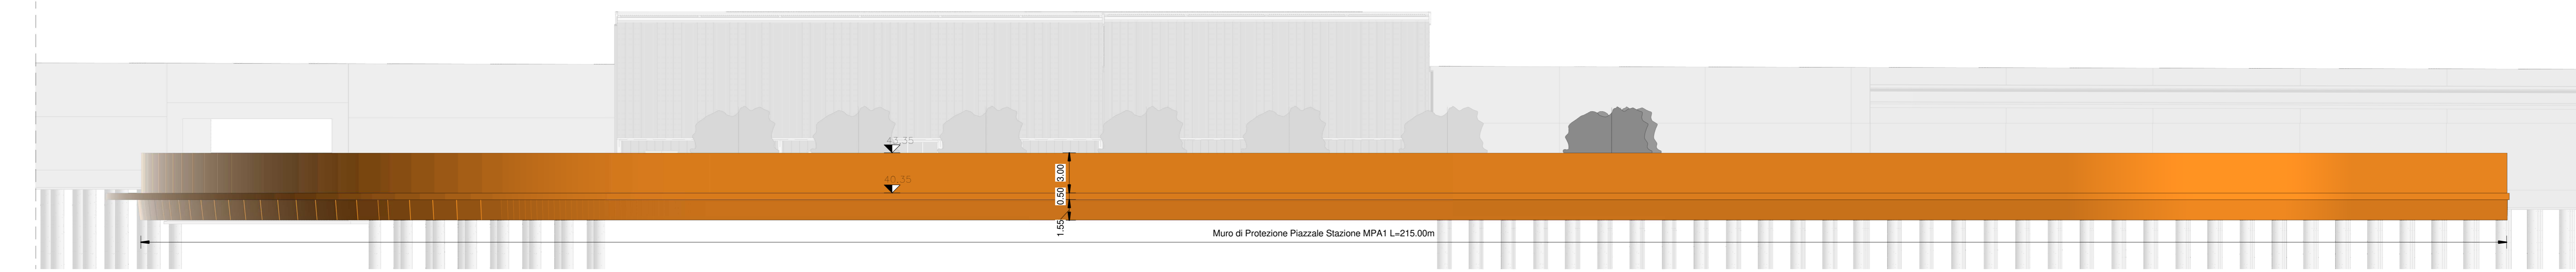


A MPA1 - Sezione A-A

PS.FV.01.0.0.009 1 : 200

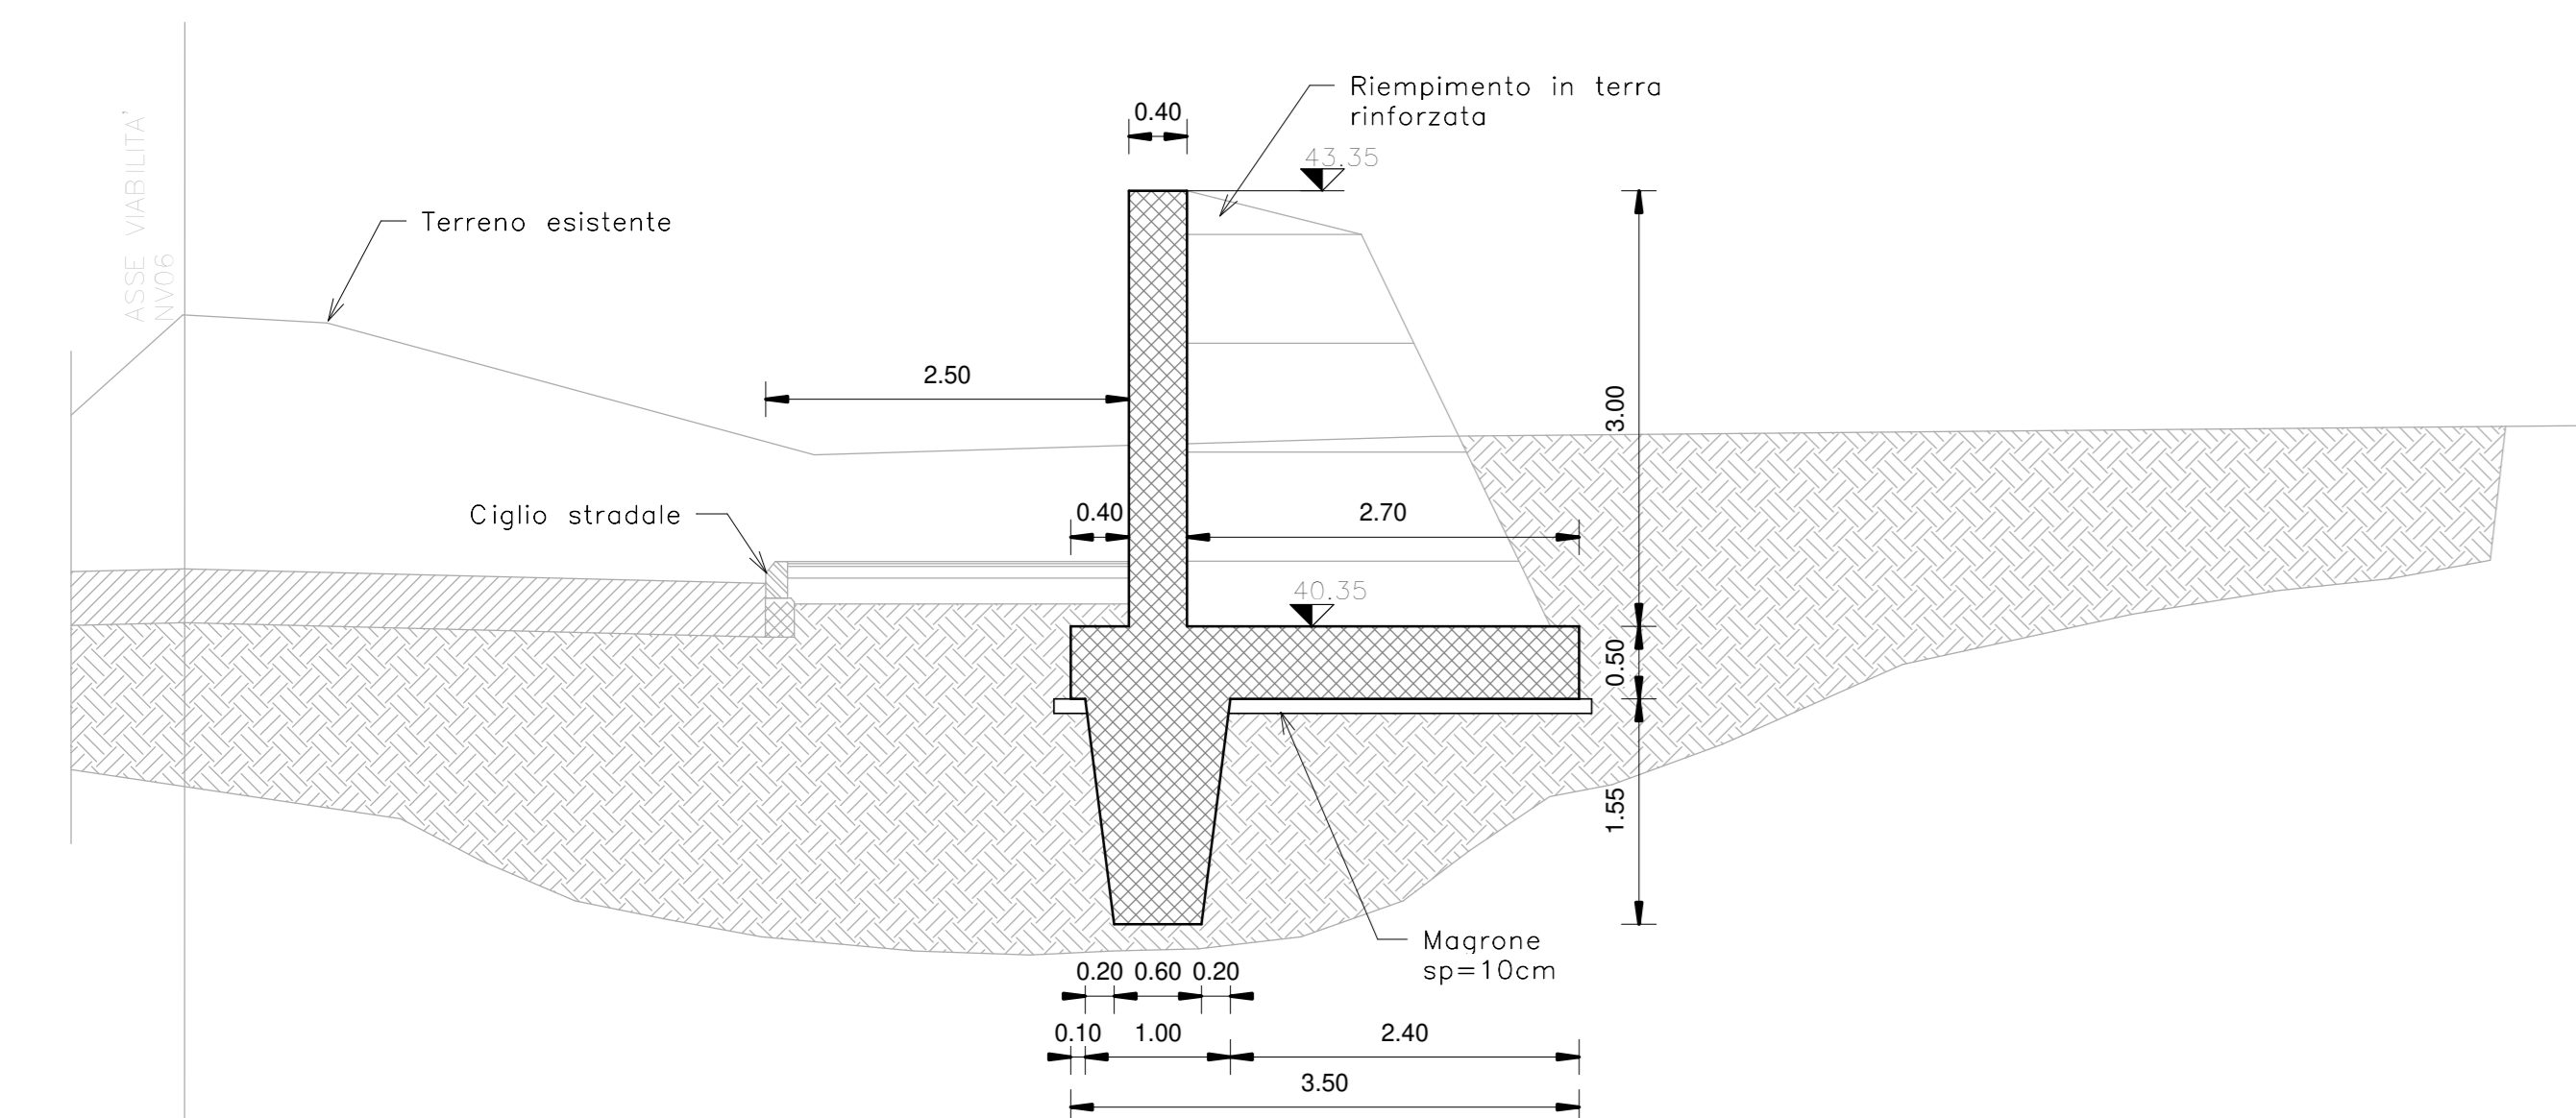

B MPA1 - Sezione B-B

PS.FV.01.0.0.009 1 : 50

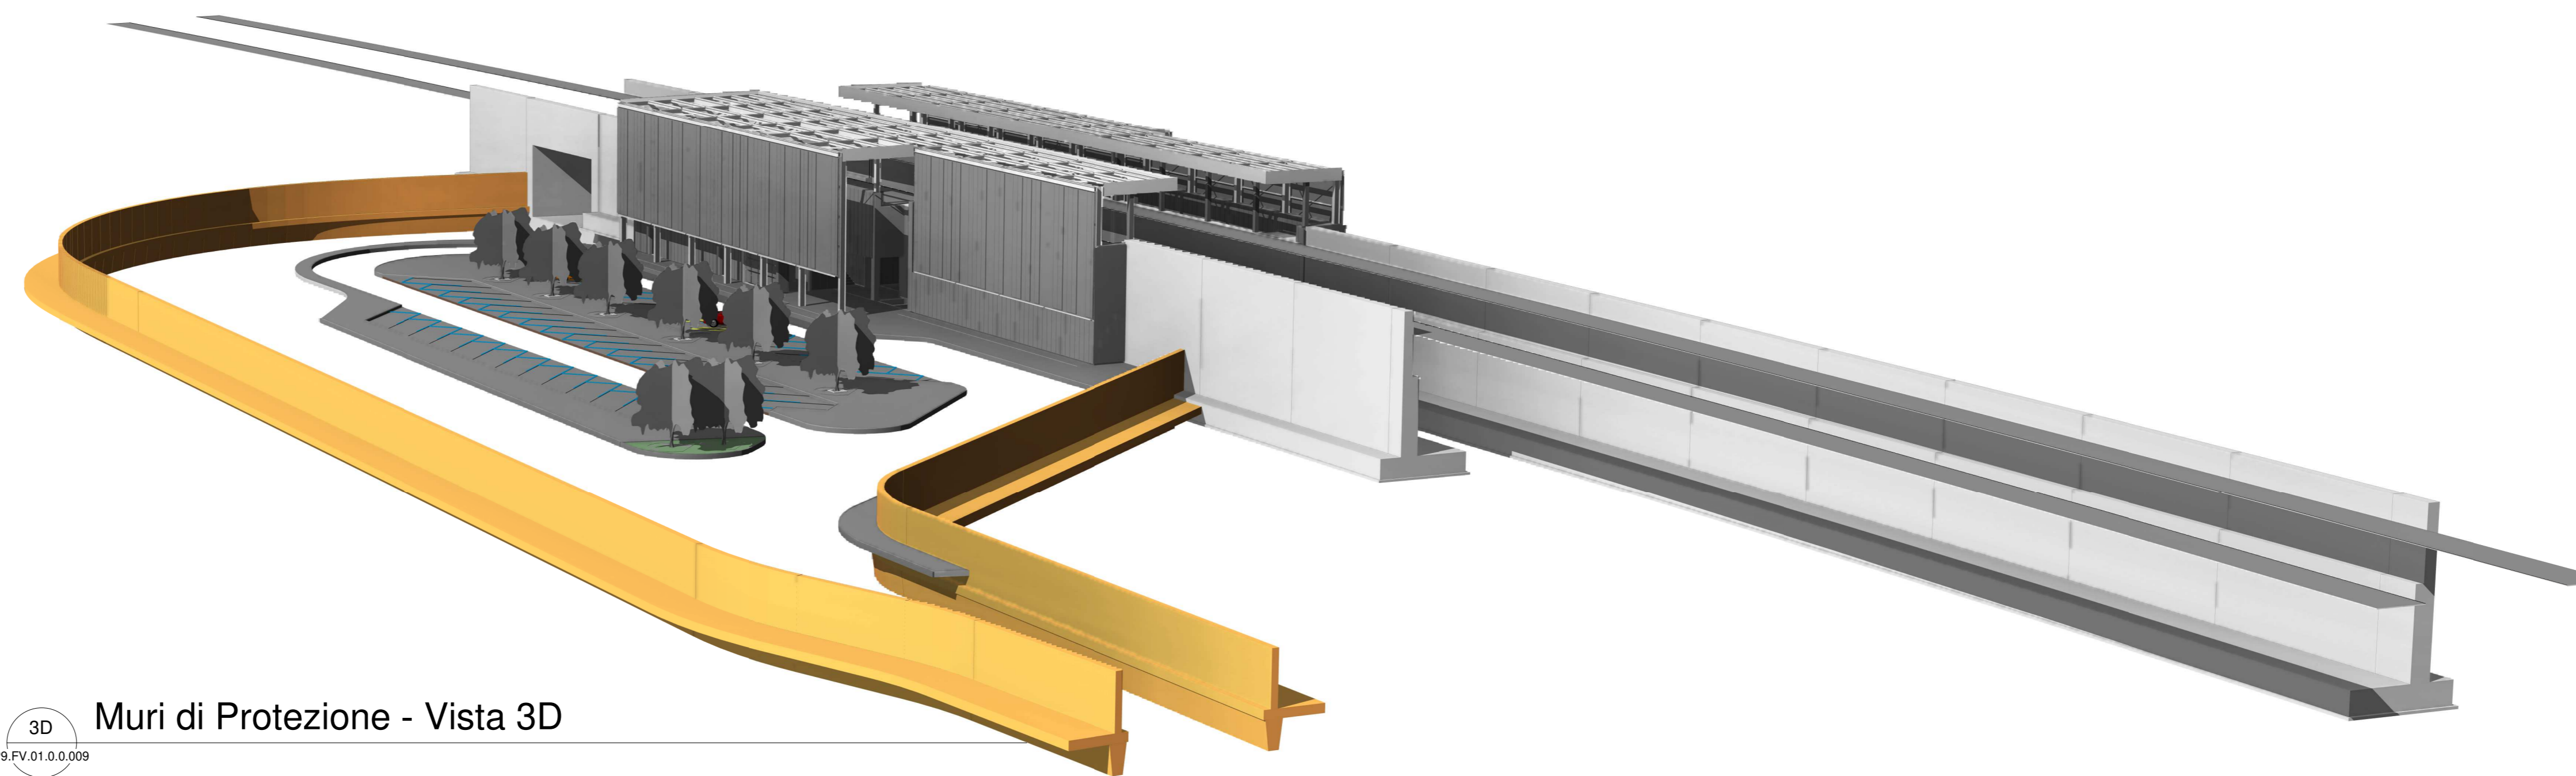

3D Muri di Protezione - Vista 3D

PS.FV.01.0.0.009

CARATTERISTICHE DEI MATERIALI

Per la tabella materiali e note generali fare riferimento al documento: "IF26.1.2.E.ZZ.TT.OC.00.0.0.001 - Tabella Materiali e Note generali".

NOTE GENERALI

Per la tabella materiali e note generali fare riferimento al documento: "IF26.1.2.E.ZZ.TT.OC.00.0.0.001 - Tabella Materiali e Note generali".

COMMITTENTE:




DIRETTORE LAVORI:



APPALTATORE:



PROGETTAZIONE: PROGETTISTA: DIRETTORE DELLA PROGETTAZIONE:

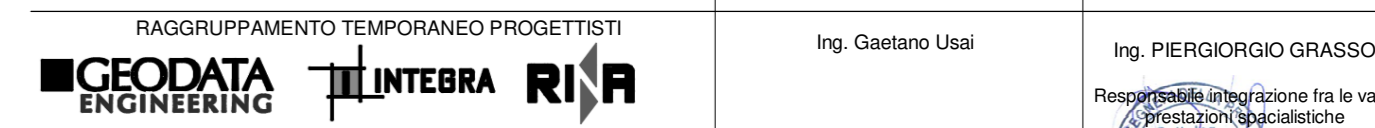

PROGETTO ESECUTIVO

ITINERARIO NAPOLI - BARI RADDOPPIO TRATTA CANCELLO-BENEVENTO II LOTTO FUNZIONALE FRASSO TELESINO - VITULANO 1° LOTTO FUNZIONALE FRASSO TELESINO - TELESE

FV01 - Fermata di AMOROSI al km 21+952.60 Muri a protezione Piazzale di Stazione Planimetria, profilo e sezioni - Tav 1/2

APPALTATORE	SCALA
ITINERARIO NAPOLI - BARI RADDOPPIO TRATTA CANCELLO-BENEVENTO II LOTTO FUNZIONALE FRASSO TELESINO - VITULANO 1° LOTTO FUNZIONALE FRASSO TELESINO - TELESE	Come indicato

COMMESSA	LOTTO	FASE	ENTE	TIPO DOC.	OPERA/DISCIPLINA	PROGR.	REV.
IF26	1	2	E	ZZ	P9	FV01	0100
						009	A

Rev.	Descrizione	Redatto	Data	Verificato	Data	Approvato	Data	Autorizzato	Data
A	Emissione	G. Taveri	24/03/2020	M. Pellegrini	24/03/2020	P. Grassi	24/03/2020	Ing. Gaetano Usai	24/03/2020