




1 Pianta muro MPA2
PR.FV.01.0.0.010 1 : 200

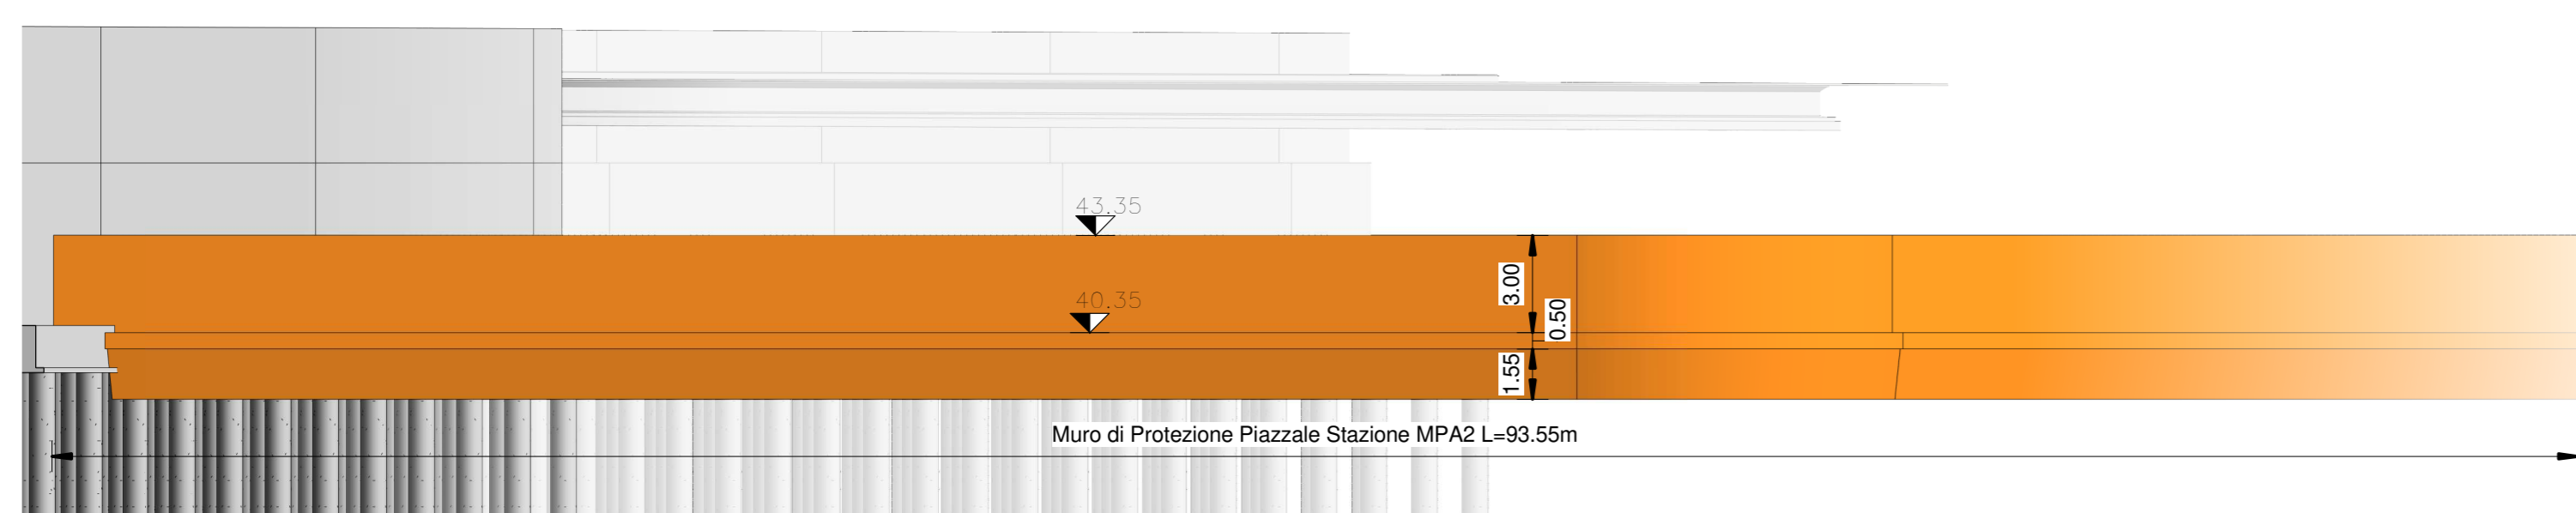

A MPA2 - Sezione A-A
PR.FV.01.0.0.010 1 : 200

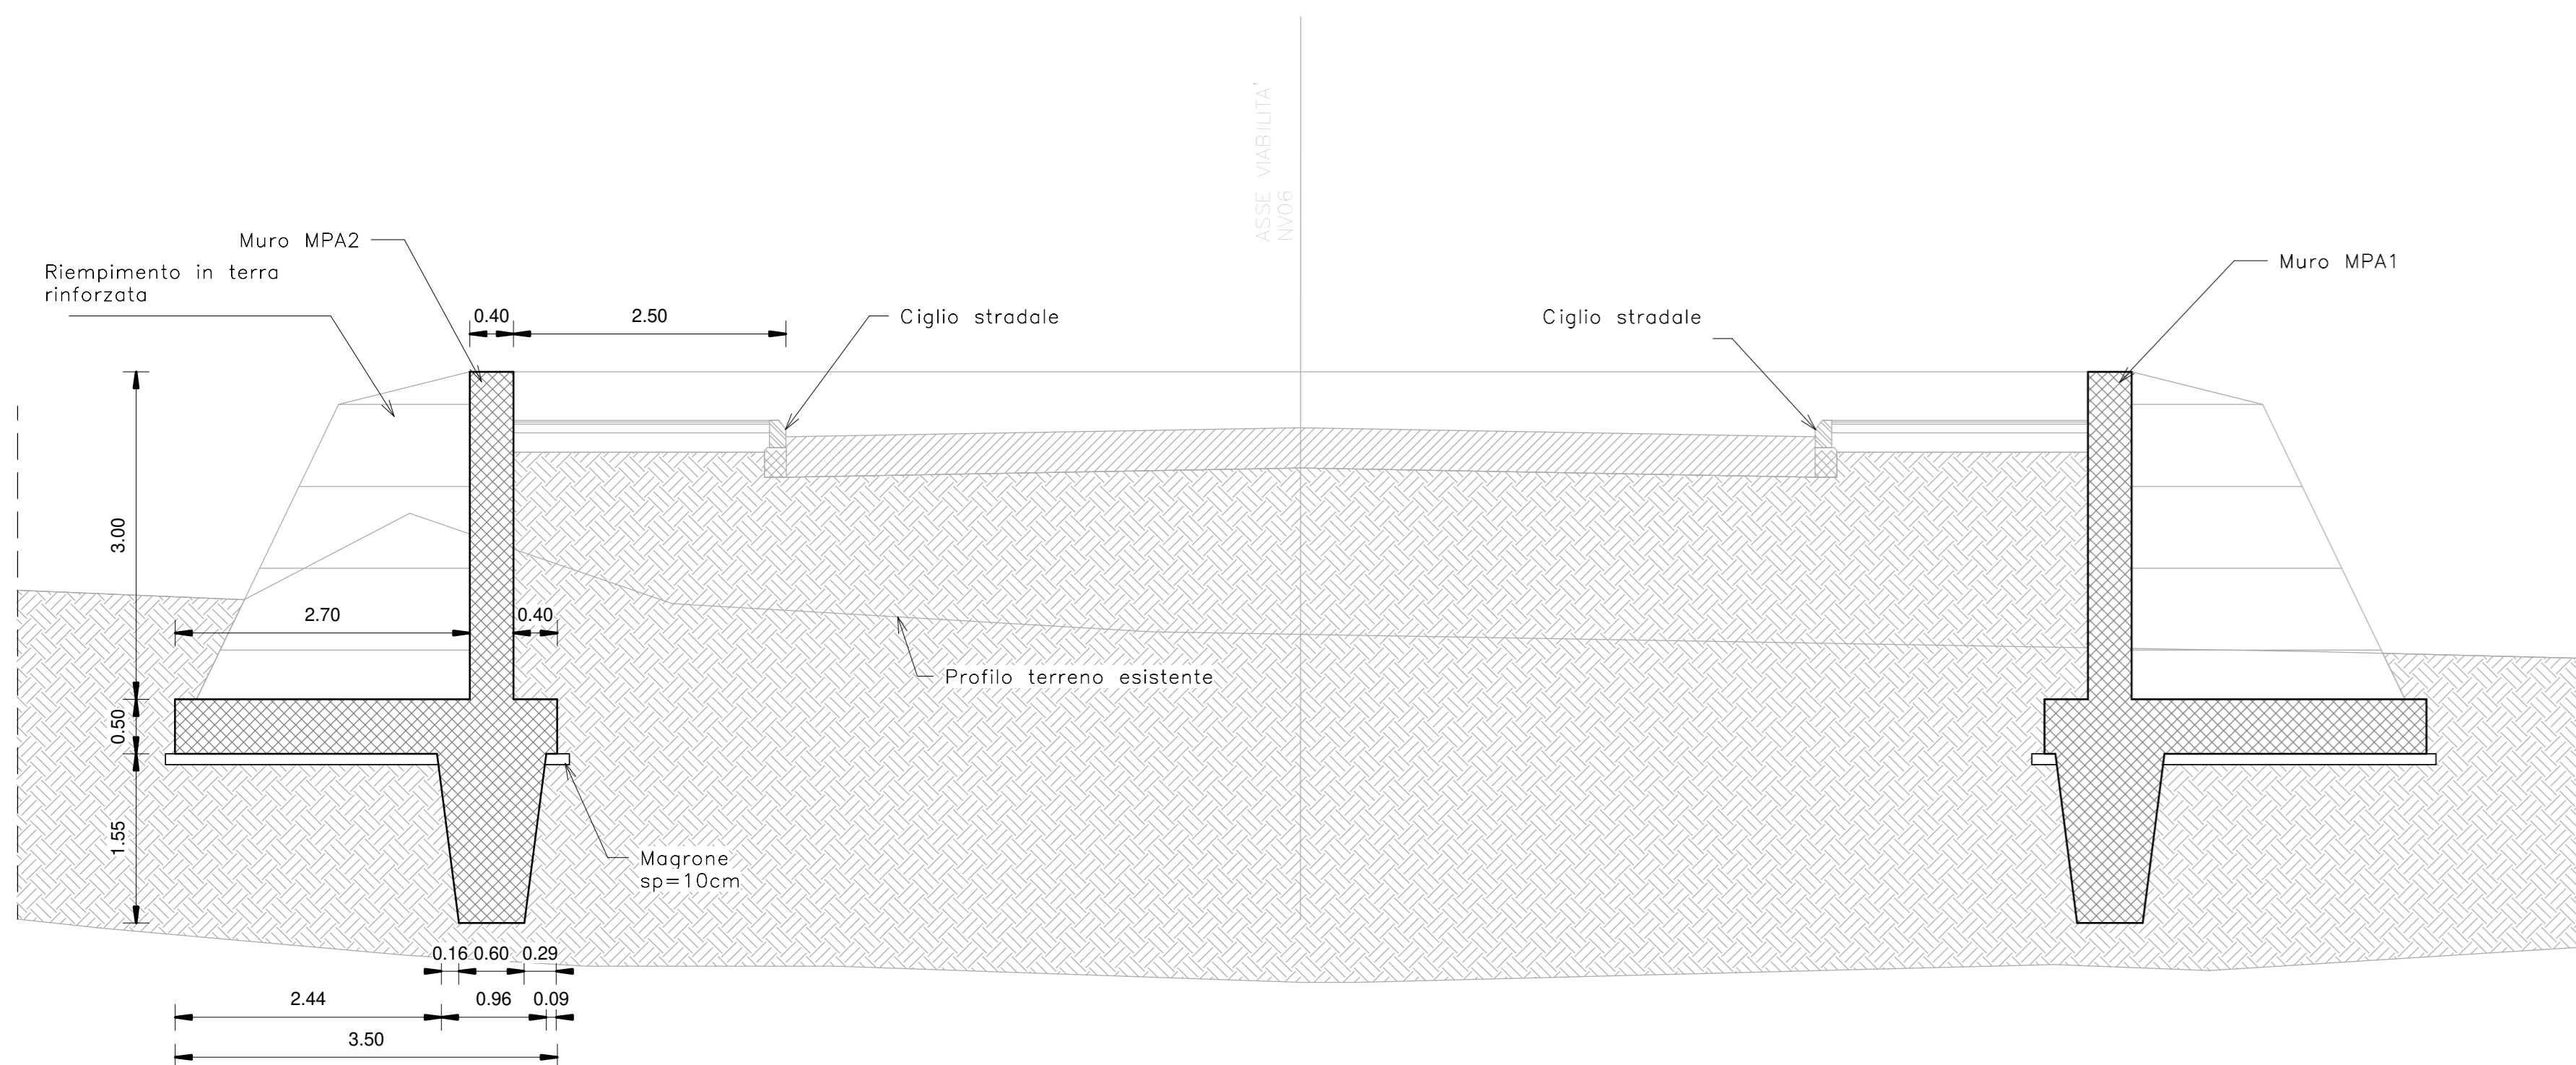

B MPA2 - Sezione B-B
PR.FV.01.0.0.010 1 : 50

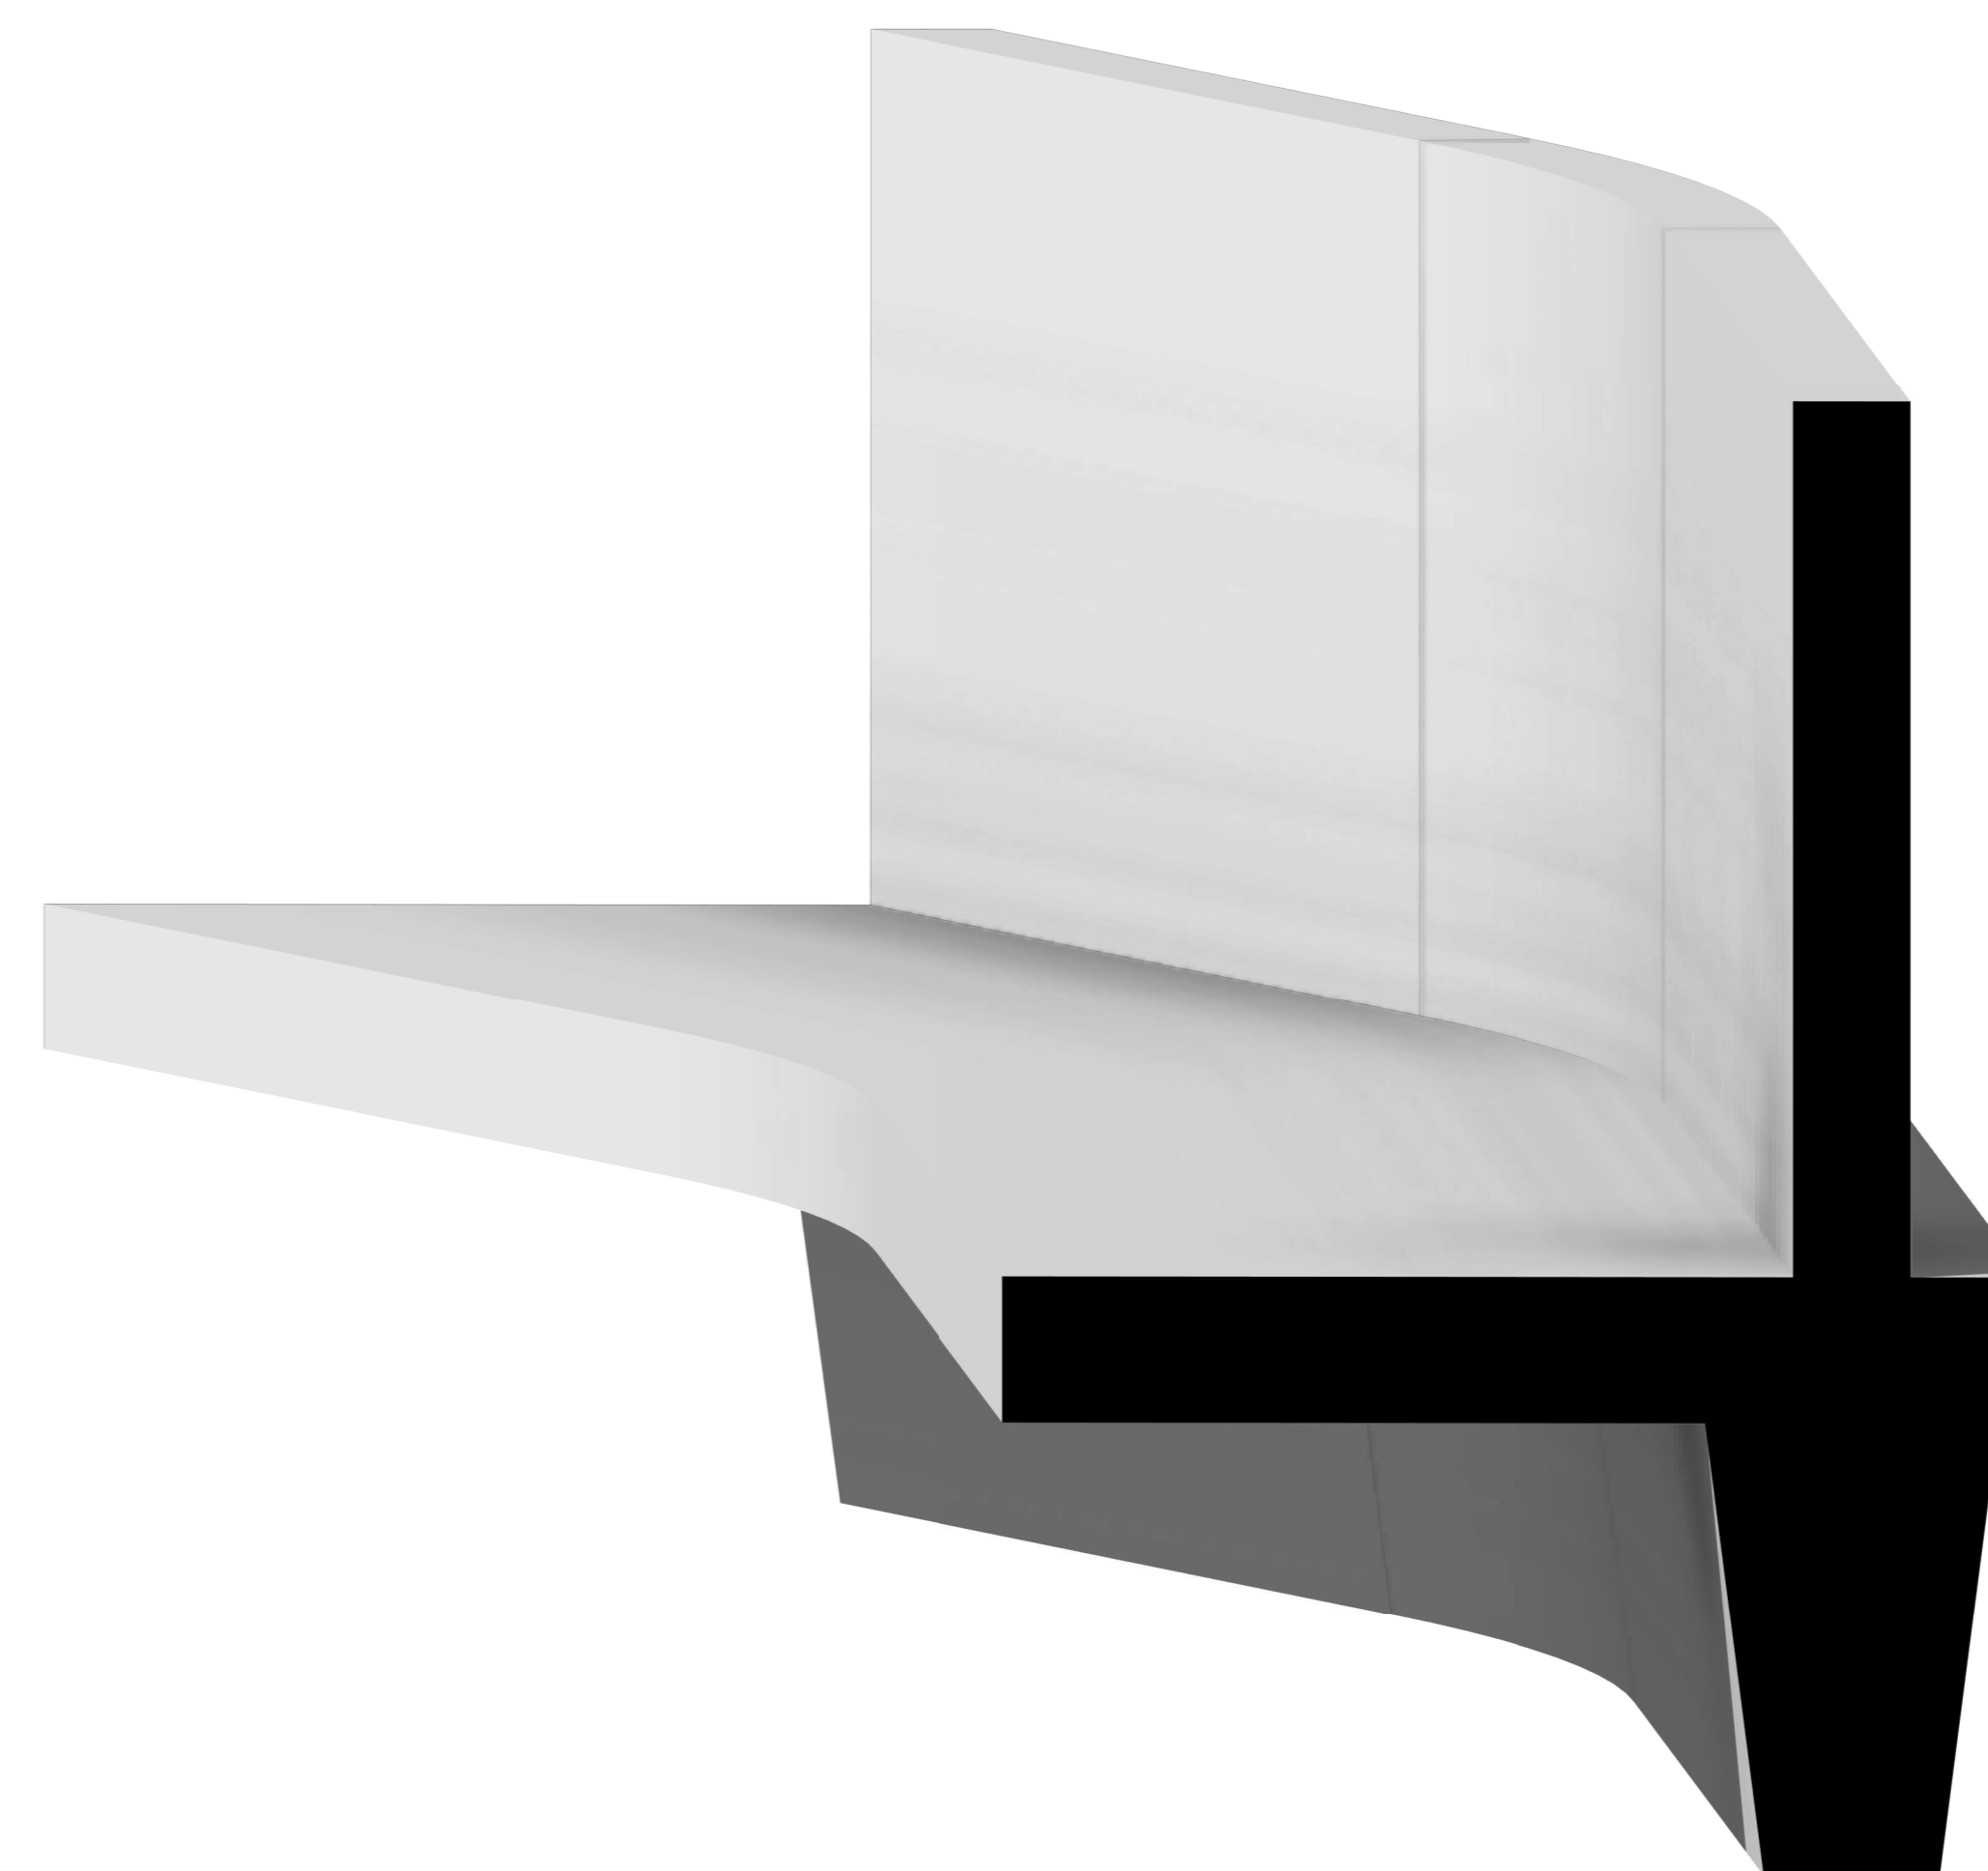

3D Muri di Protezione - Dettaglio Vista 3D
PR.FV.01.0.0.010

CARATTERISTICHE DEI MATERIALI

Per la tabella materiali e note generali fare riferimento al documento:
"IF26.1.2.E.ZZ.TT.OC.00.0.0.001 - Tabella Materiali e Note generali".

NOTE GENERALI

Per la tabella materiali e note generali fare riferimento al documento:
"IF26.1.2.E.ZZ.TT.OC.00.0.0.001 - Tabella Materiali e Note generali".

COMMITTENTE:



DIRETTORE LAVORI:



APPALTATORE:



PROGETTAZIONE:



PROGETTISTA:

Ing. Gaetano Usai

DIRETTORE DELLA PROGETTAZIONE:

Ing. PIERGIORGIO GRASSO

PROGETTO ESECUTIVO

ITINERARIO NAPOLI - BARI
RADDOPPIO TRATTA CANCELLO-BENEVENTO
II LOTTO FUNZIONALE FRASSO TELESINO - VITULANO
1° LOTTO FUNZIONALE FRASSO TELESINO - TELESE

FV01 - Fermata di AMOROSI al km 21+952.60

Muri a protezione Piazzale di Stazione

Pianimetria, profilo e sezioni - Tav. Z/2

APPALTATORE	ITINERA s.p.a. IL DIRETTORE PROGETTAZIONE Ing. G. De (R)
SCALA	Come indicato

COMMESSA	LOTTO	FASE	ENTE	TIPO DOC.	OPERA/DISCIPLINA	PROGR.	REV.
IF26	12	E	ZZ	P9	FV0100	005	A

Rev.	Descrizione	Redatto	Data	Verificato	Data	Approvato	Data	Autore
A	Emissione	G. Usai	24/03/2020	M. Pagnani	24/03/2020	P. Grassi	24/03/2020	Ing. Gaetano Usai