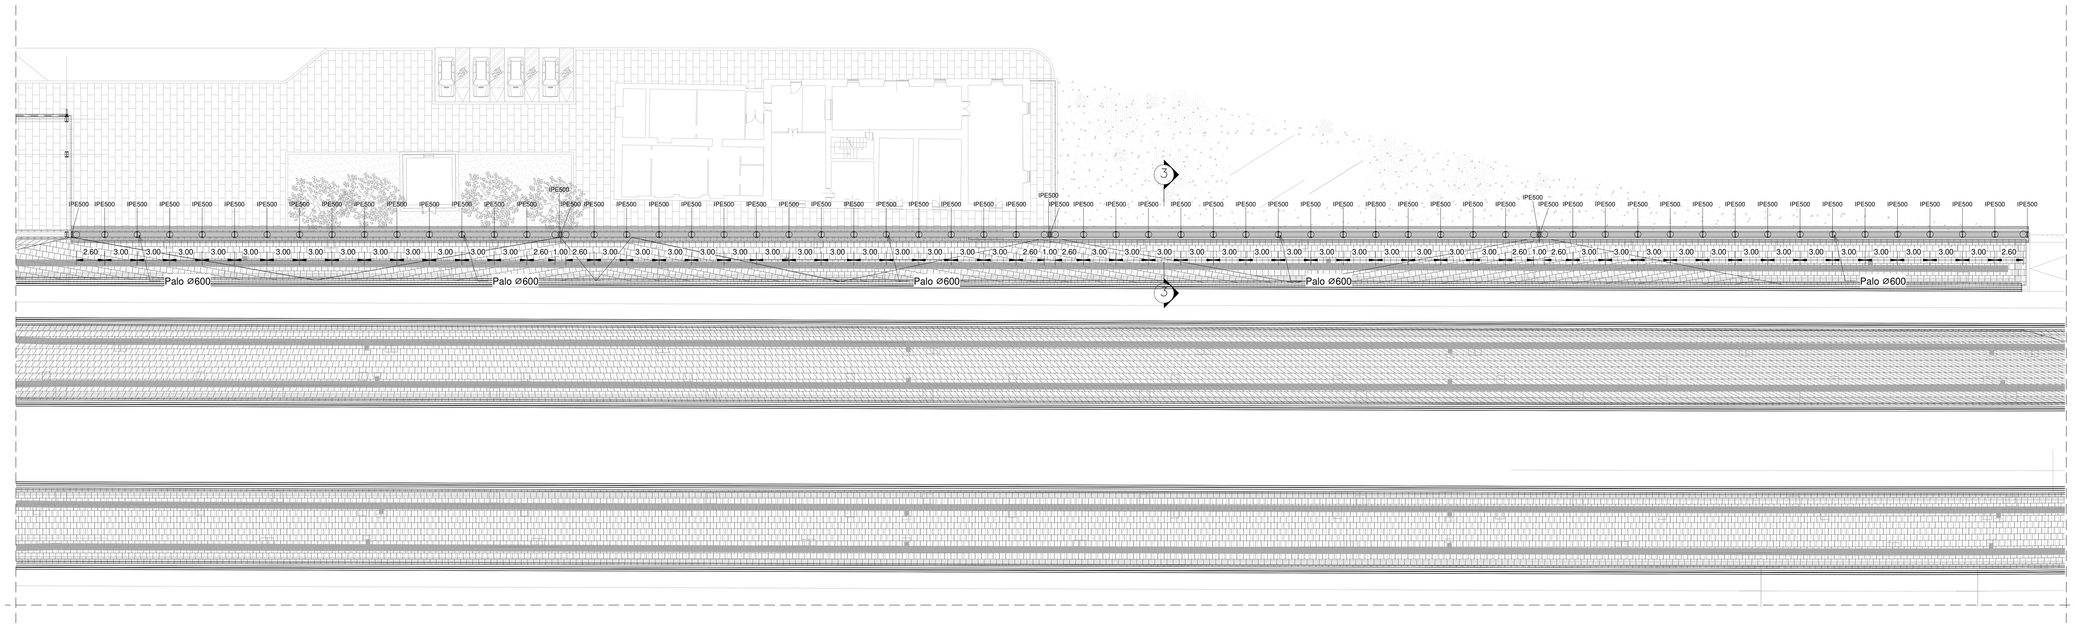

1 P9FV02000006B

Pianta Muro in sinistra - MPT2

1 : 200

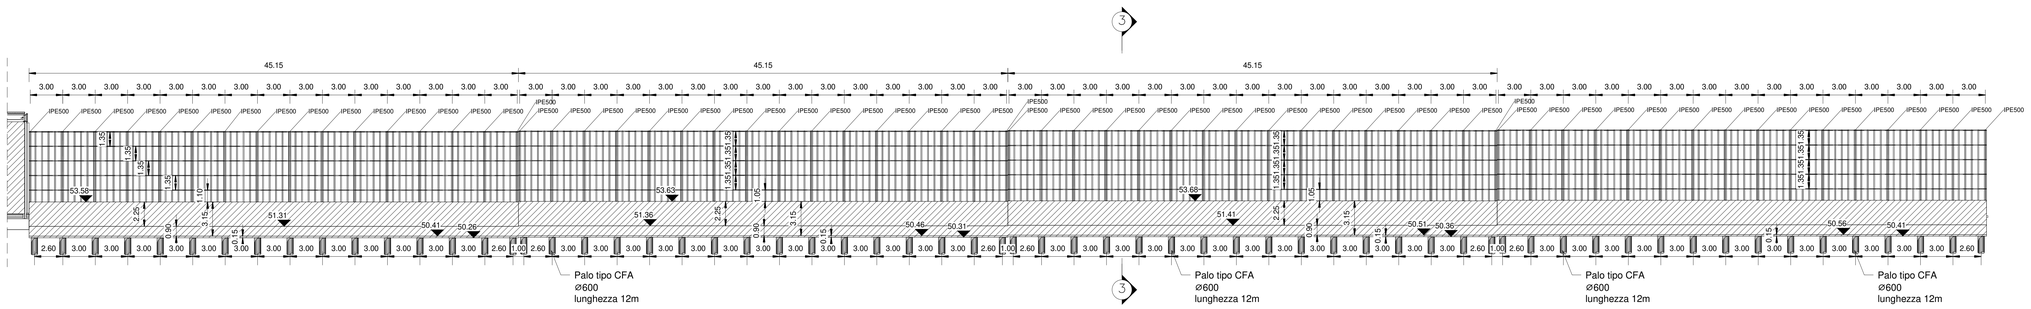

2 P9FV02000006B

Muro in sinistra - Profilo

1 : 200

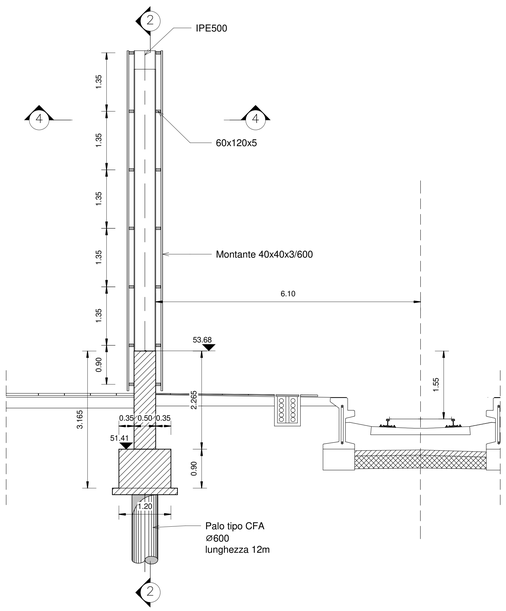

3 P9FV02000006B

Muro in sinistra - Sezione A-A

1 : 50

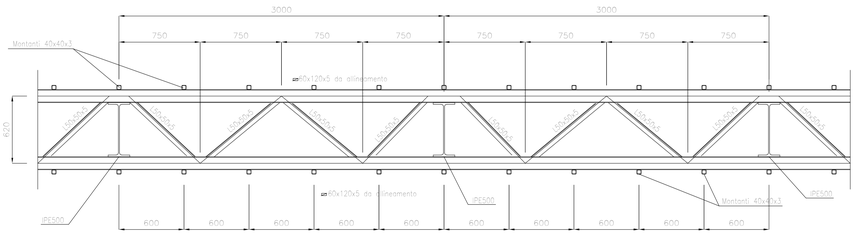

4 P9FV02000006B

Muro in sinistra - Sezione B-B

1 : 20

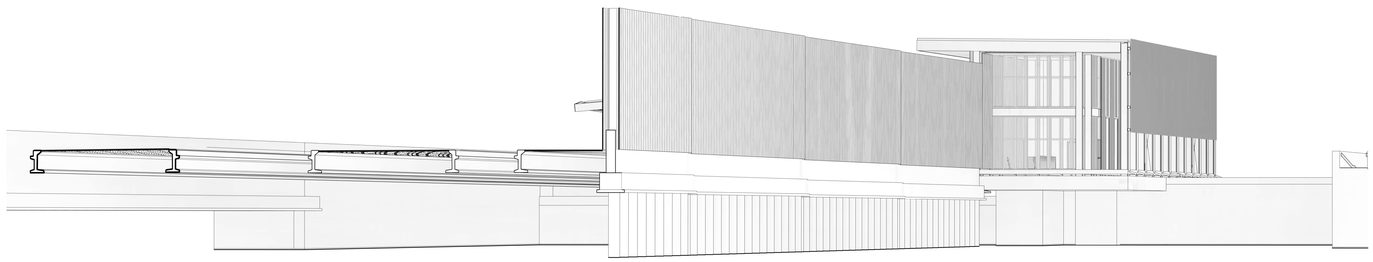

5 P9FV02000006B

Muro in sinistra - Proiezione

ELABORATI DI RIFERIMENTO

IF26.1.2.E.ZZ.SZ.FV.02.0.0.001.B Modello BIM

CARATTERISTICHE DEI MATERIALI

Per la tabella materiali e note generali fare riferimento al documento: "IF26.1.2.E.ZZ.TT.OC.00.0.0.001 – Tabella Materiali e Note generali".

NOTE GENERALI

Per la tabella materiali e note generali fare riferimento al documento: "IF26.1.2.E.ZZ.TT.OC.00.0.0.001 – Tabella Materiali e Note generali".

COMMITTENTE :

RFI RETE FERROVIARIA ITALIANA – GRUPPO FERROVIE DELLO STATO ITALIANE

DIRETTORE LAVORI :

ITALFERR – GRUPPO FERROVIE DELLO STATO ITALIANE

APPALTATORE :

PIZZAROTTI · Chella · ITINERA · SALCEF · JEDS INFRASTRUTTURE

PROGETTAZIONE :	PROGETTISTA:	DIRETTORE DELLA PROGETTAZIONE:
RAGGRUPPAMENTO TEMPORANEO PROGETTISTI GEODATA ENGINEERING · INTEBRA · RSA	Ing. Gaetano Usai	Ing. PIERGIORGIO GRASSO Responsabile integrazione fra le varie prestazioni specialistiche

PROGETTO ESECUTIVO

ITINERARIO NAPOLI - BARI
RADDOPPIO TRATTA CANCELLO-BENEVENTO
II LOTTO FUNZIONALE FRASSO TELESINO - VITULANO
1° LOTTO FUNZIONALE FRASSO TELESINO - TELESE

FV02 - STAZIONE TELESE KM 26+391
Muri anti-rumore in sx - Pianta , Profilo e sezioni

APPALTATORE		SCALA
IL DIRETTORE TECNICO Ing. S. Del Gaizo 23/06/2020		Come indicato

COMMESSA	LOTTO	FASE	ENTE	TIPO DOC.	OPERA/DISCIPLINA	PROGR.	REV.
IF26	12	E	ZZ	P9	FV0200	006	A

Rev.	Descrizione	Redatto	Data	Verificato	Data	Approvato	Data	Autorizzato Data
A	Emissione	L.Galloppa	24/02/2020	M.Pietrantoni	24/02/2020	P.Grasso	24/02/2020	Ing. Gaetano Usai
B	Revisione a seguito di istruttoria ITF	L.Galloppa	23/06/2020	M. Pietrantoni	23/06/2020	P. Grasso	23/06/2020	23/06/2020

File: IF26.1.2.E.ZZ.P9.FV.02.0.0.006.B n. Elab.: