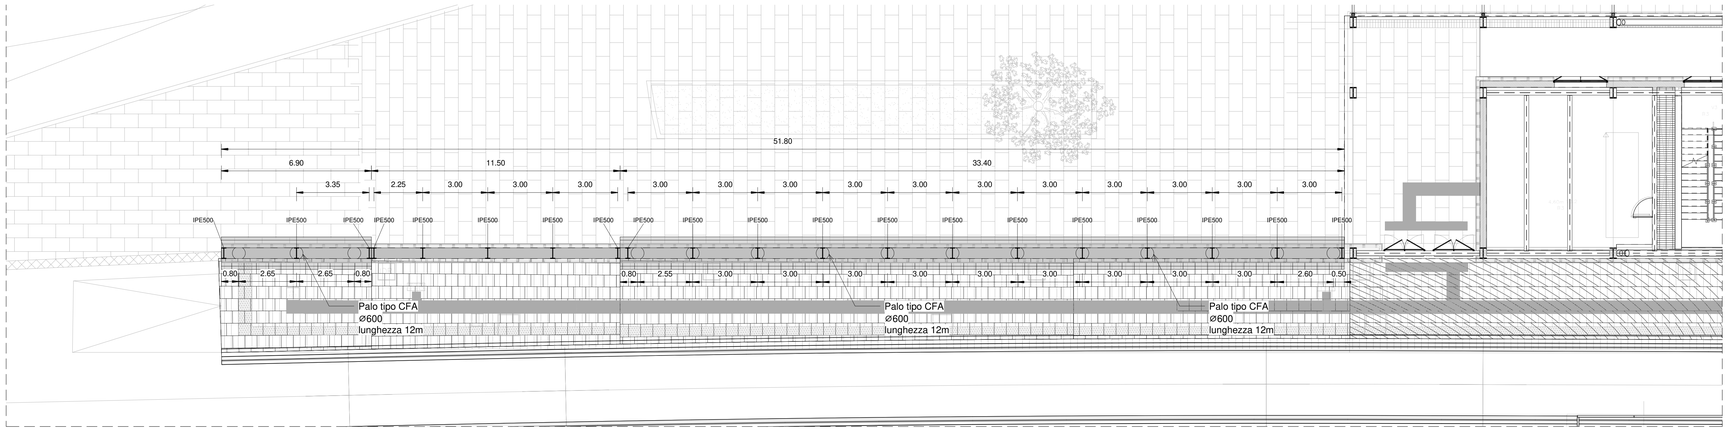

1 P9FV0200007B **Pianta Muro in destra - MPT1**
1 : 100

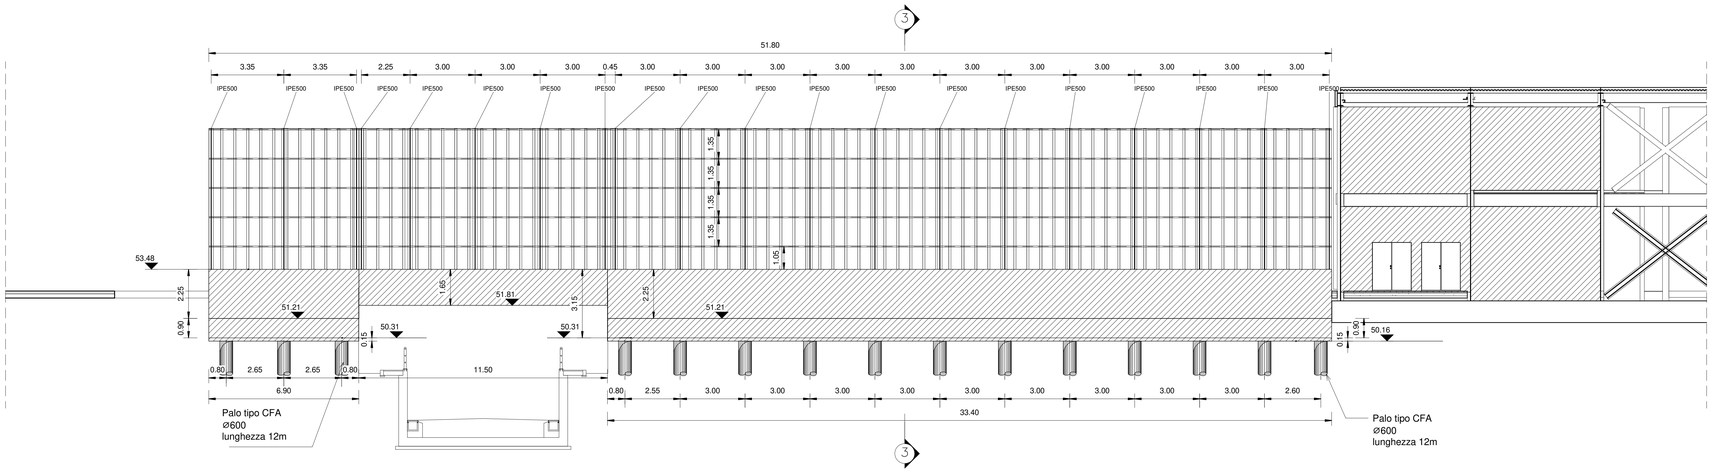

2 P9FV0200007B **Muro in destra - Profilo**
1 : 100

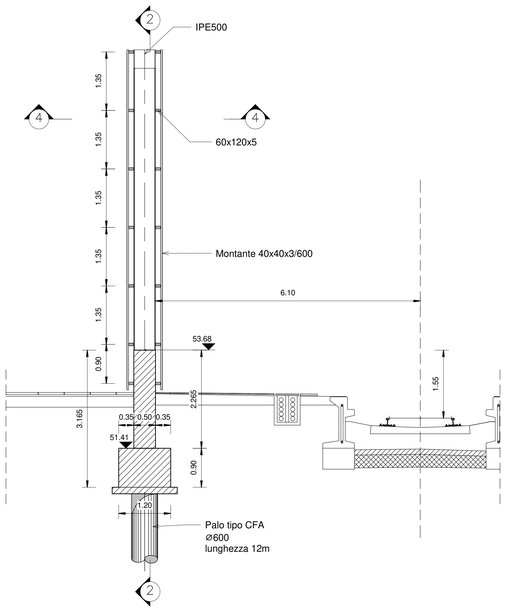

3 P9FV0200007B **Muro in destra - Sezione A-A**
1 : 50

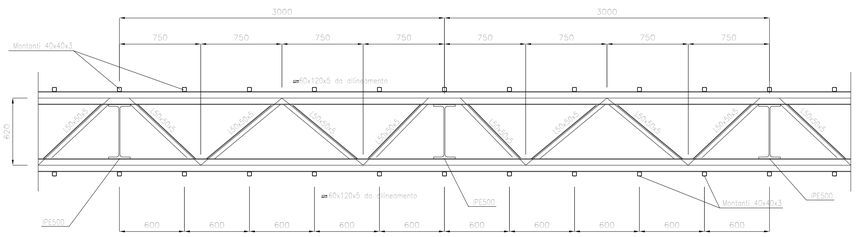

4 P9FV0200007B **Muro in destra - Sezione B-B**
1 : 20

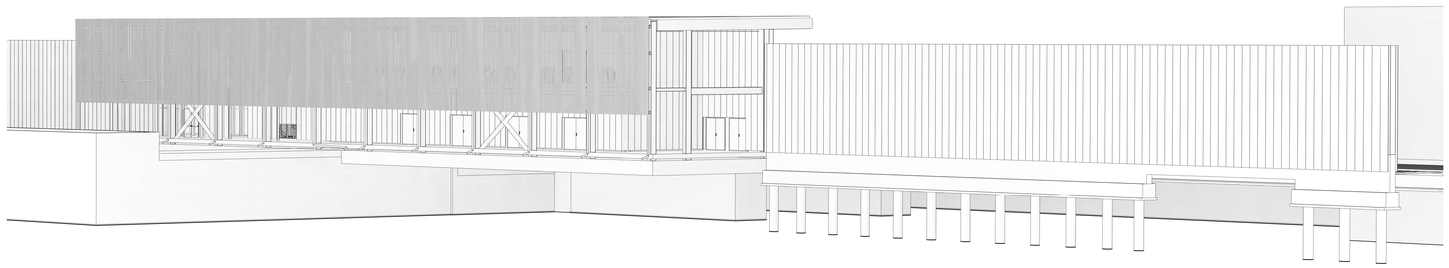

5 P9FV0200007B **Muro in destra - Proiezione**

ELABORATI DI RIFERIMENTO

IF26.1.2.E.ZZ.SZ.FV.02.0.0.001.B Modello BIM

CARATTERISTICHE DEI MATERIALI

Per la tabella materiali e note generali fare riferimento al documento: "IF26.1.2.E.ZZ.TT.OC.00.0.0.001 – Tabella Materiali e Note generali".

NOTE GENERALI

Per la tabella materiali e note generali fare riferimento al documento: "IF26.1.2.E.ZZ.TT.OC.00.0.0.001 – Tabella Materiali e Note generali".

COMMITTENTE :

RFI RETE FERROVIARIA ITALIANA
GRUPPO FERROVIE DELLO STATO ITALIANE

DIRETTORE LAVORI :

ITALFERR
GRUPPO FERROVIE DELLO STATO ITALIANE

APPALTATORE :

PIZZAROTTI · Ghella · ITINERA · SALCEF · JEdS INFRASTRUTTURE

PROGETTAZIONE :	PROGETTISTA:	DIRETTORE DELLA PROGETTAZIONE:
RAGGRUPPAMENTO TEMPORANEO PROGETTISTI GEODATA ENGINEERING · INTEBRA · RINA	Ing. Gaetano Usai	Ing. PIERGIORGIO GRASSO Responsabile integrazione fra le varie prestazioni specialistiche

PROGETTO ESECUTIVO

ITINERARIO NAPOLI - BARI
RADDOPPIO TRATTA CANCELLO-BENEVENTO
II LOTTO FUNZIONALE FRASSO TELESINO - VITULANO
1° LOTTO FUNZIONALE FRASSO TELESINO - TELESE

FV02 - STAZIONE TELESE km 26+391.54
Muri anti-rumore in dx - Pianta , Profilo e sezioni

APPALTATORE		SCALA
ITI INTEBRA PIZZAROTTI S.C.r.l. IL DIRETTORE: Ing. S. Del Bianco 23/06/2020		Come indicato

COMMESSA	LOTTO	FASE	ENTE	TIPO DOC.	OPERA/DISCIPLINA	PROGR.	REV.
IF26	12	E	ZZ	P9	FV0200	007	B

Rev.	Descrizione	Redatto	Data	Verificato	Data	Approvato	Data	Autorizzato Data
A	Emissione	L.Galloppa	24/02/2020	M.Petrarroni	24/02/2020	P.Grasso	24/02/2020	Ing. Gaetano Usai
B	Revisione a seguito di istruttoria ITF	L.Galloppa	23/06/2020	M. Petrarroni	23/06/2020	P. Grasso	23/06/2020	23/06/2020

File: IF26.1.2.E.ZZ.P9.FV.02.0.0.007.B n. Elab.: