PLANIMETRIA GENERALE
Scala 1:200

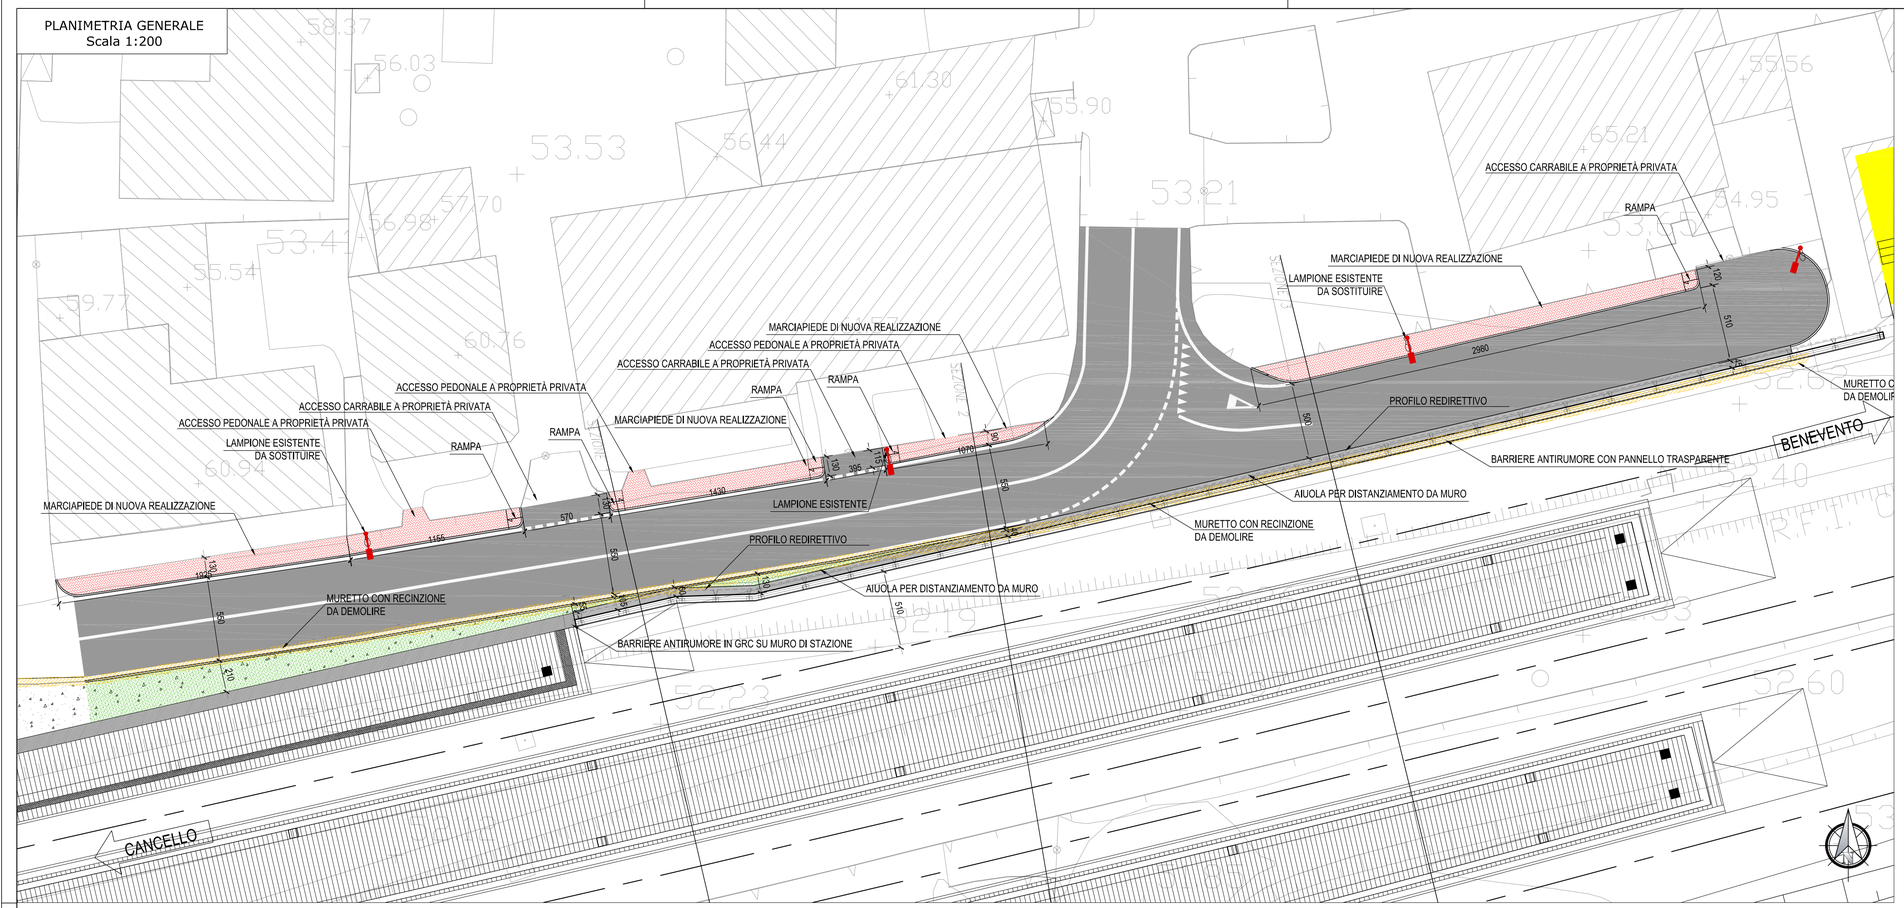

SEZIONE TIPO - Scala 1:50

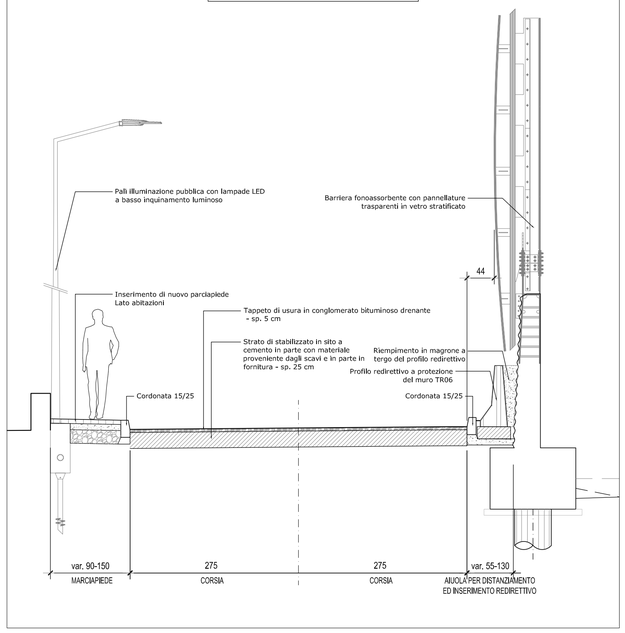

SEZIONE 1 - Scala 1:100

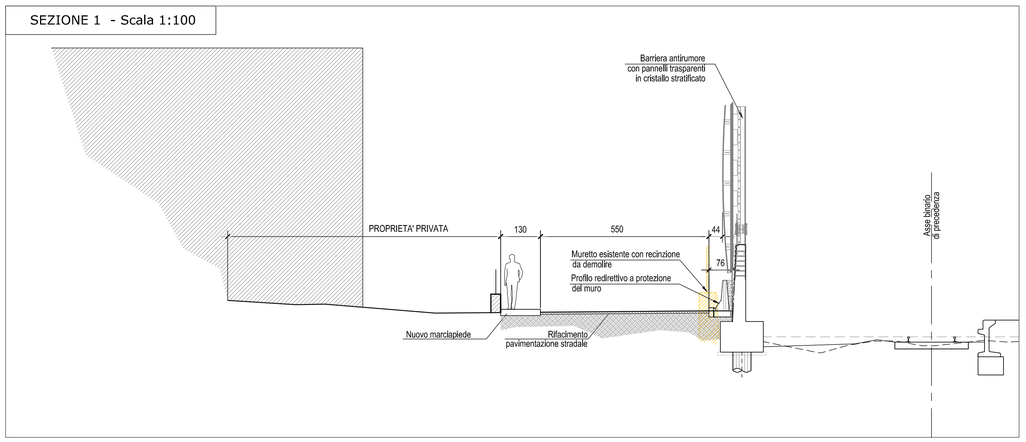

SEZIONE 2 - Scala 1:100

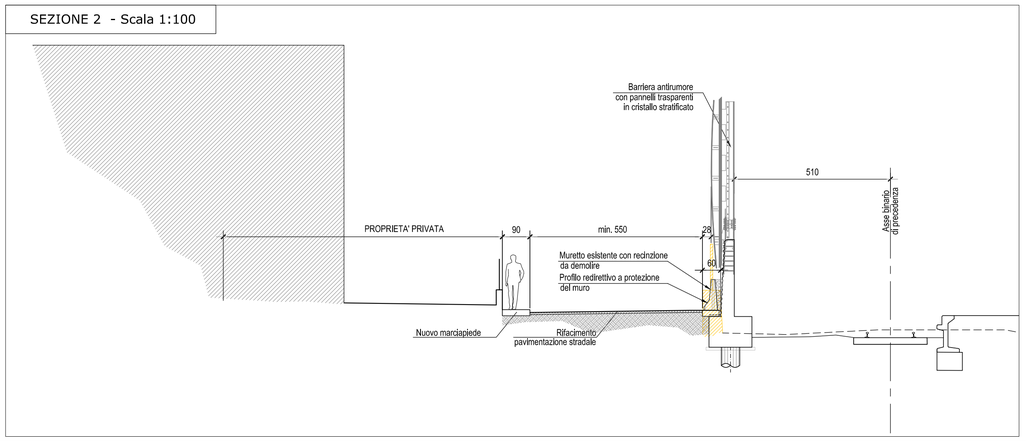

SEZIONE 3 - Scala 1:100

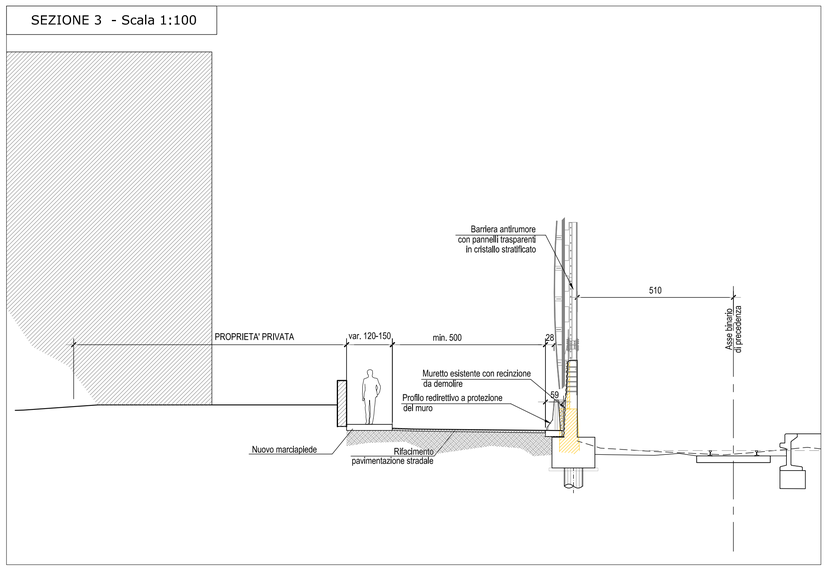

COMMITTENTE:

RFI RETE FERROVIARIA ITALIANA
GRUPPO FERROVIE DELLO STATO ITALIANE

DIREZIONE LAVORI:

ITALFERR
GRUPPO FERROVIE DELLO STATO ITALIANE

APPALTATORE:

PIZZAROTTI FONDATA NEL 1910 | Ghella | ITINERA | SALCEF CONSTRUCTION | EdS INFRASTRUTTURE

PROGETTAZIONE:	PROGETTISTA:	DIRETTORE DELLA PROGETTAZIONE:
RAGGRUPPAMENTO TEMPORANEO PROGETTISTI GEODATA ENGINEERING · INTEGRA · RISA	Ing. Gaetano USAI	Ing. PIERGIORGIO GRASSO Responsabile integrazione fra le varie prestazioni specialistiche

PROGETTO ESECUTIVO

ITINERARIO NAPOLI-BARI
RADDOPPIO TRATTA CANCELLO – BENEVENTO
II LOTTO FUNZIONALE FRASSO TELESINO – VITULANO
1° LOTTO FUNZIONALE FRASSO TELESINO – TELESE

NV13 - Riqualificazione di via Mazzini

Planimetria generale e sezioni

APPALTATORE		SCALA:
RTI IMPRESA PIZZAROTTI S.C.C.p.A. IL DIRETTORE TECNICO Ing. S. Del Balzo 23/06/2020	Ing. Stefano DEL BALZO Ordine degli Ingegneri della Prov. di Rieti n. 140	varie

COMMESSA	LOTTO	FASE	ENTE	TIPO DOC.	OPERA/DISCIPLINA	PROGR.	REV.
IF26	12	E	ZZ	P9	NV1300	001	A

Rev.	Descrizione	Redatto	Data	Verificato	Data	Approvato	Data	Autorizzato Data
A	Emissione	F. Federici	23/06/2020	M. Pietrantoni	23/06/2020	P. Grasso	23/06/2020	G. Usai 23/06/2020

File: IF26.1.2.E.ZZ.P9.NV.13.0.0.001.A.dwg | n. Elab.: