SEZIONE A-A-Scala 1:200

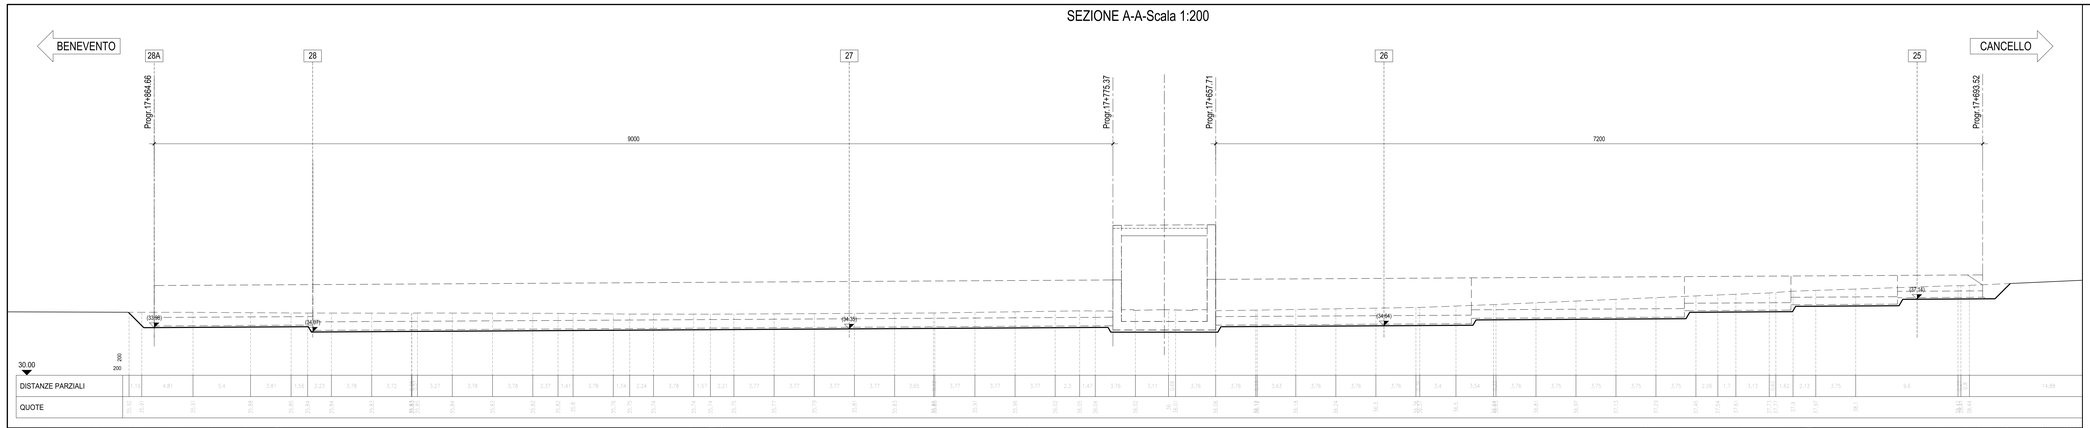

PIANTA FONDAZIONI-Scala 1:200

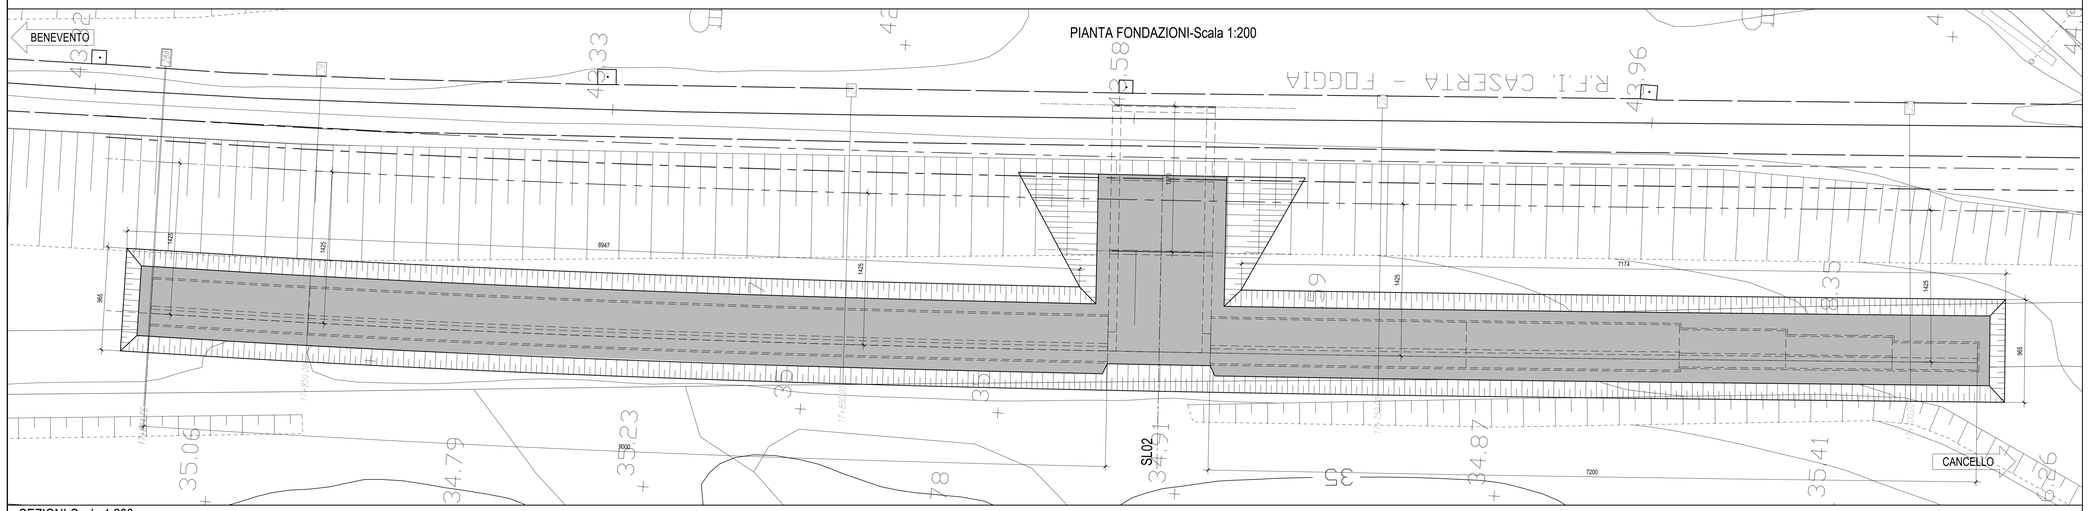

SEZIONI-Scala 1:200

SEZIONE N. : 25

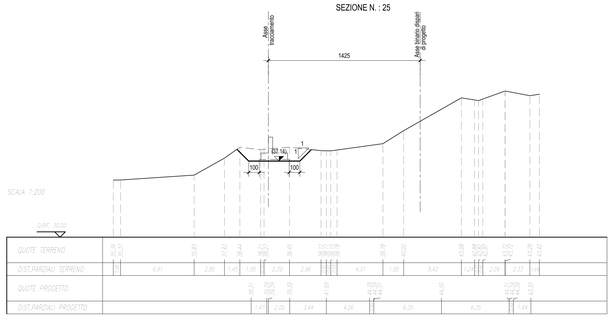

SEZIONE N. : 26

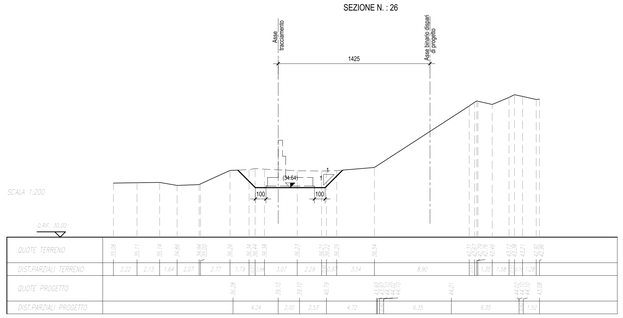

SEZIONE N. : 27

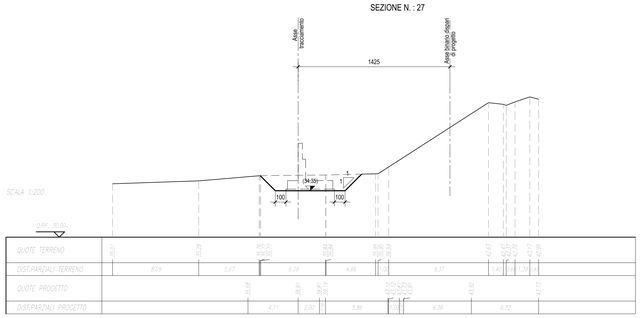

SEZIONE N. : 28

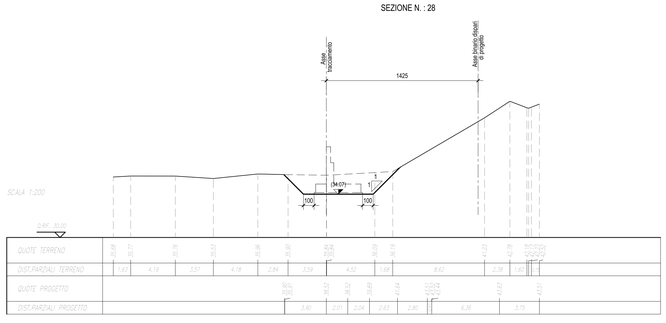

SEZIONE N. : 28A

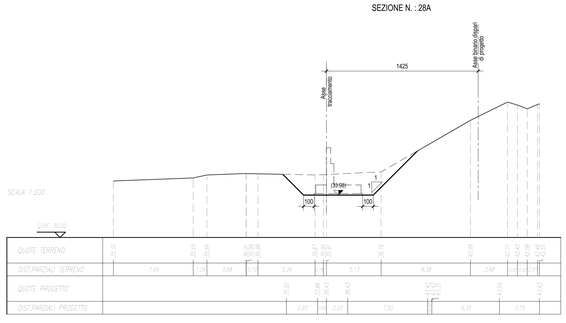

COMMITTENTE:

RFI RETE FERROVIARIA ITALIANA
GRUPPO FERROVIE DELLO STATO ITALIANE

DIREZIONE LAVORI:

ITALFERR
GRUPPO FERROVIE DELLO STATO ITALIANE

APPALTATORE:

PIZZAROTTI · Ghella · ITINERA · SALCEF · JEdS INFRASTRUTTURE

PROGETTAZIONE:	PROGETTISTA:	DIRETTORE DELLA PROGETTAZIONE:
RAGGRUPPAMENTO TEMPORANEO PROGETTISTI GEODATA ENGINEERING · INTEGRA · RINA	Ing. Gaetano USAI	Ing. PIERGIORGIO GRASSO Responsabile integrazione fra le varie discipline specialistiche

PROGETTO ESECUTIVO

ITINERARIO NAPOLI-BARI
RADDOPPIO TRATTA CANCELLO – BENEVENTO
II LOTTO FUNZIONALE FRASSO TELESINO – VITULANO
1° LOTTO FUNZIONALE FRASSO TELESINO – TELESE

Muro di controripa in sx (B.D.) dal km 17+655 al km 17+767
Muro di sostegno
Planimetria generale e sezioni

APPALTATORE	SCALA:
RTI IMPRESA PIZZAROTTI & C. S.p.A. (Mandataria) IL DIRETTORE TECNICO Ing. Dal Bufalo Ing. S. Dal Bufalo (firmato digitalmente) 24/02/2020	varie

COMMESSA	LOTTO	FASE	ENTE	TIPO DOC.	OPERA/DISCIPLINA	PROGR.	REV.
IF26	12	E	ZZ	P9	RI0405	003	A

Rev.	Descrizione	Redatto	Data	Verificato	Data	Approvato	Data	Autorizzato Data
A	Emissione	G. Liponce	24/02/2020	A. Tagliaferri	24/02/2020	P. Grasso	24/02/2020	G. Usai 24/02/2020

File: IF26.1.2.E.ZZ.P.9.RI.04.0.5.003.A.dwg — n. Elab.: