

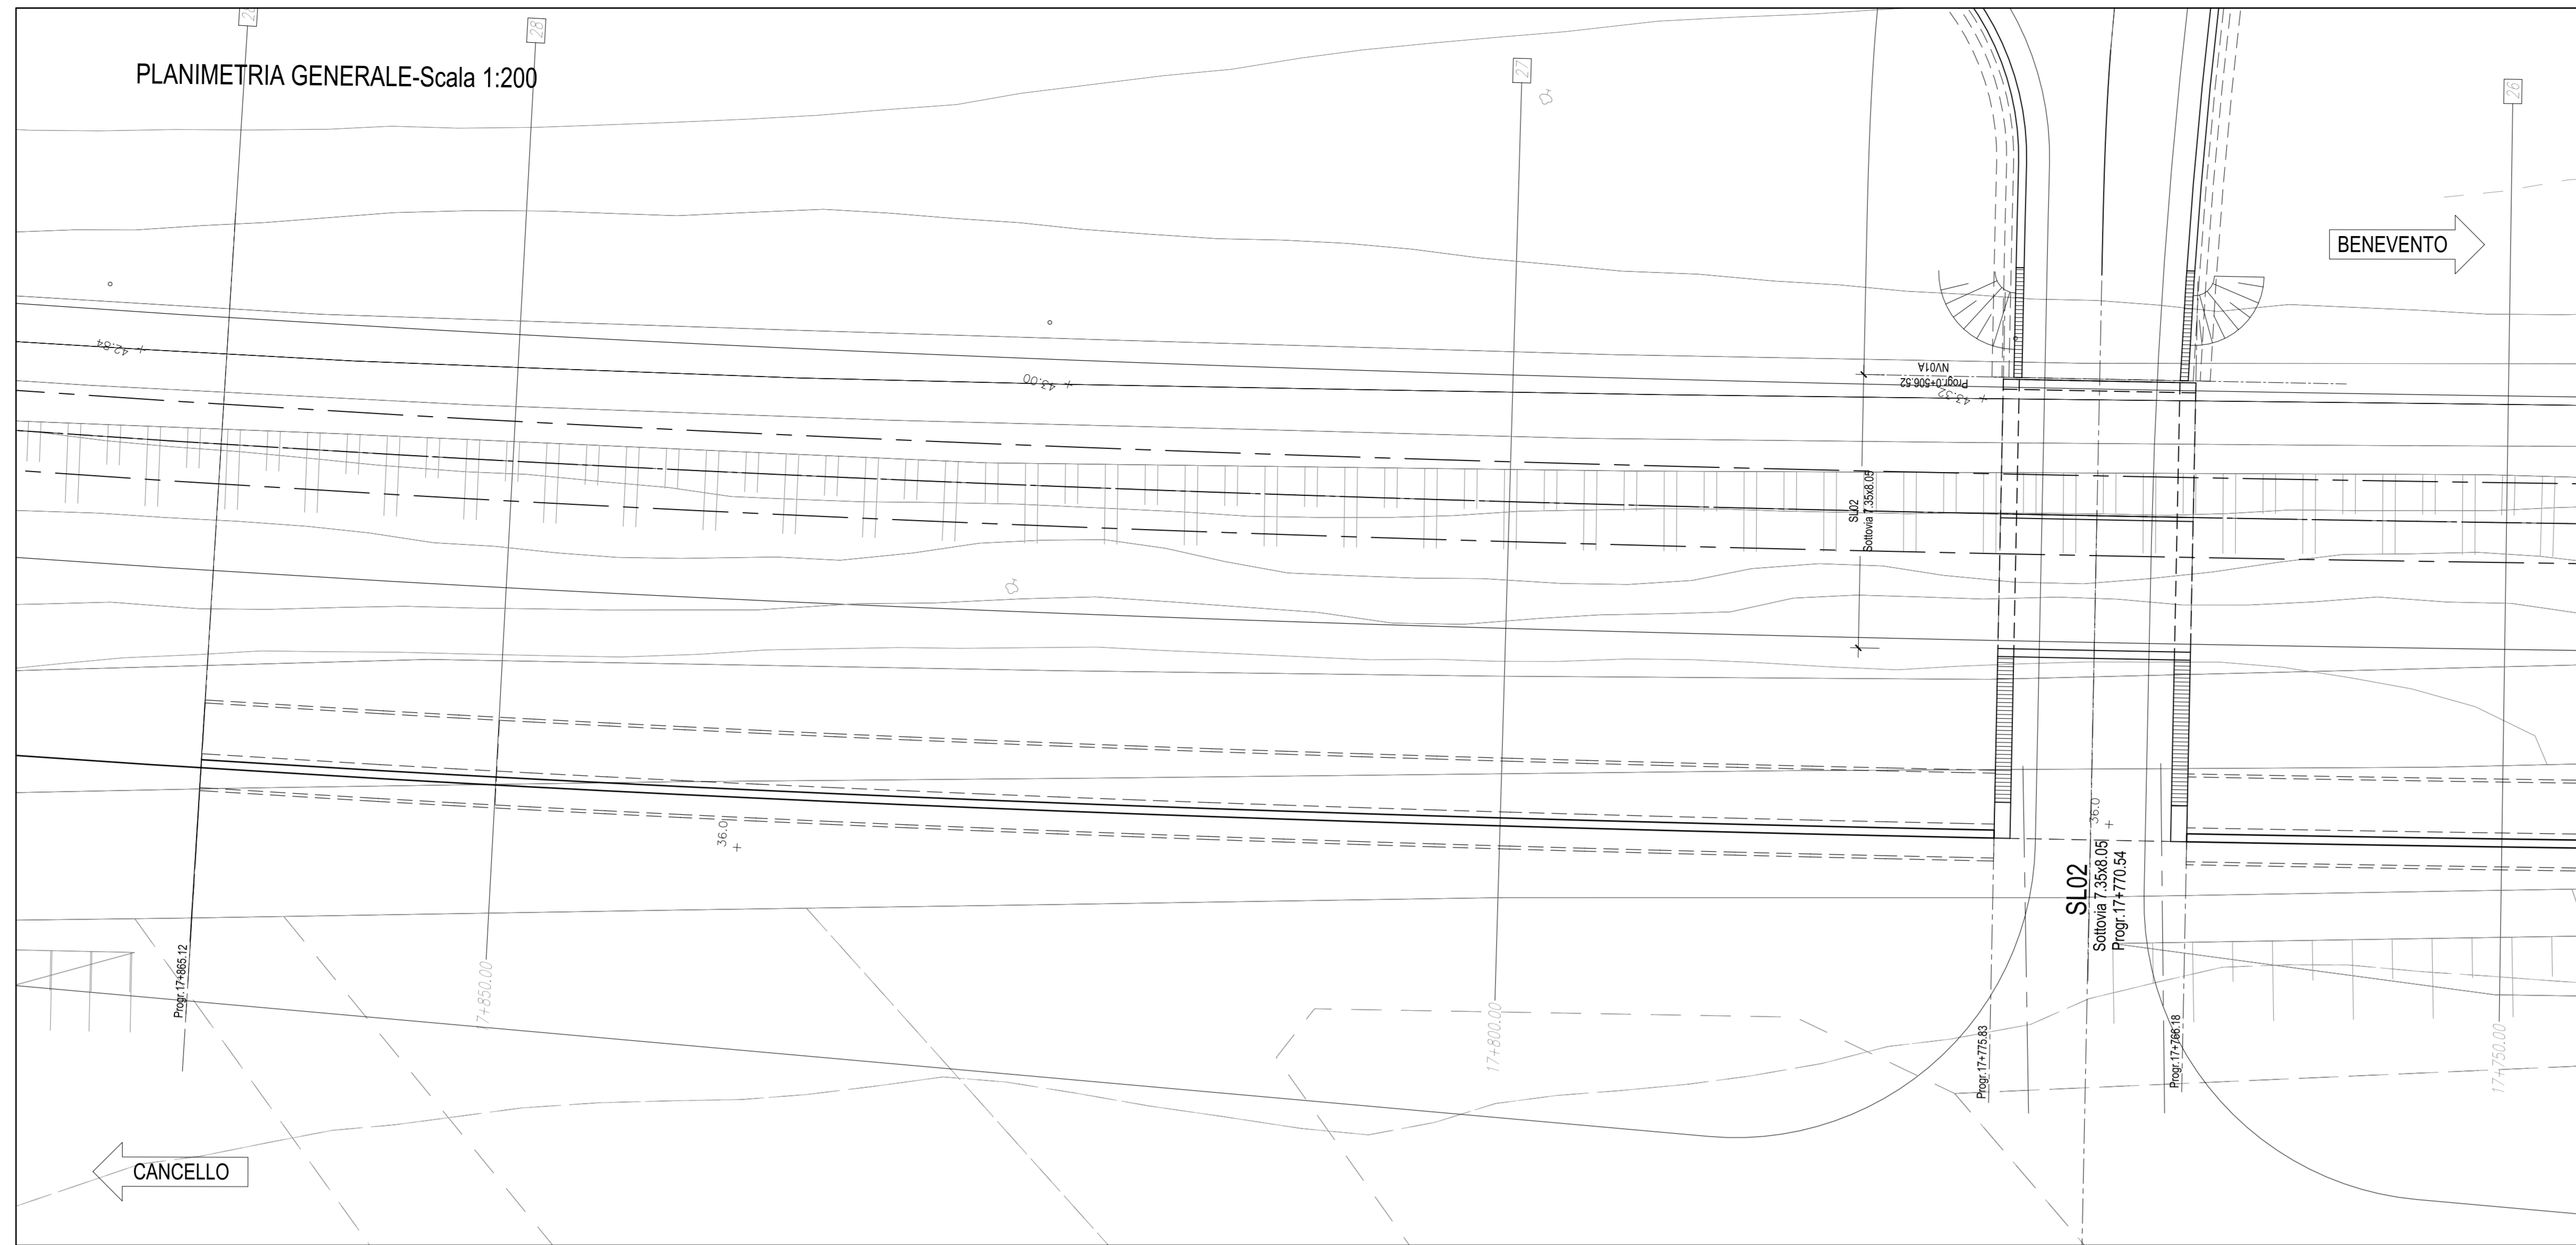
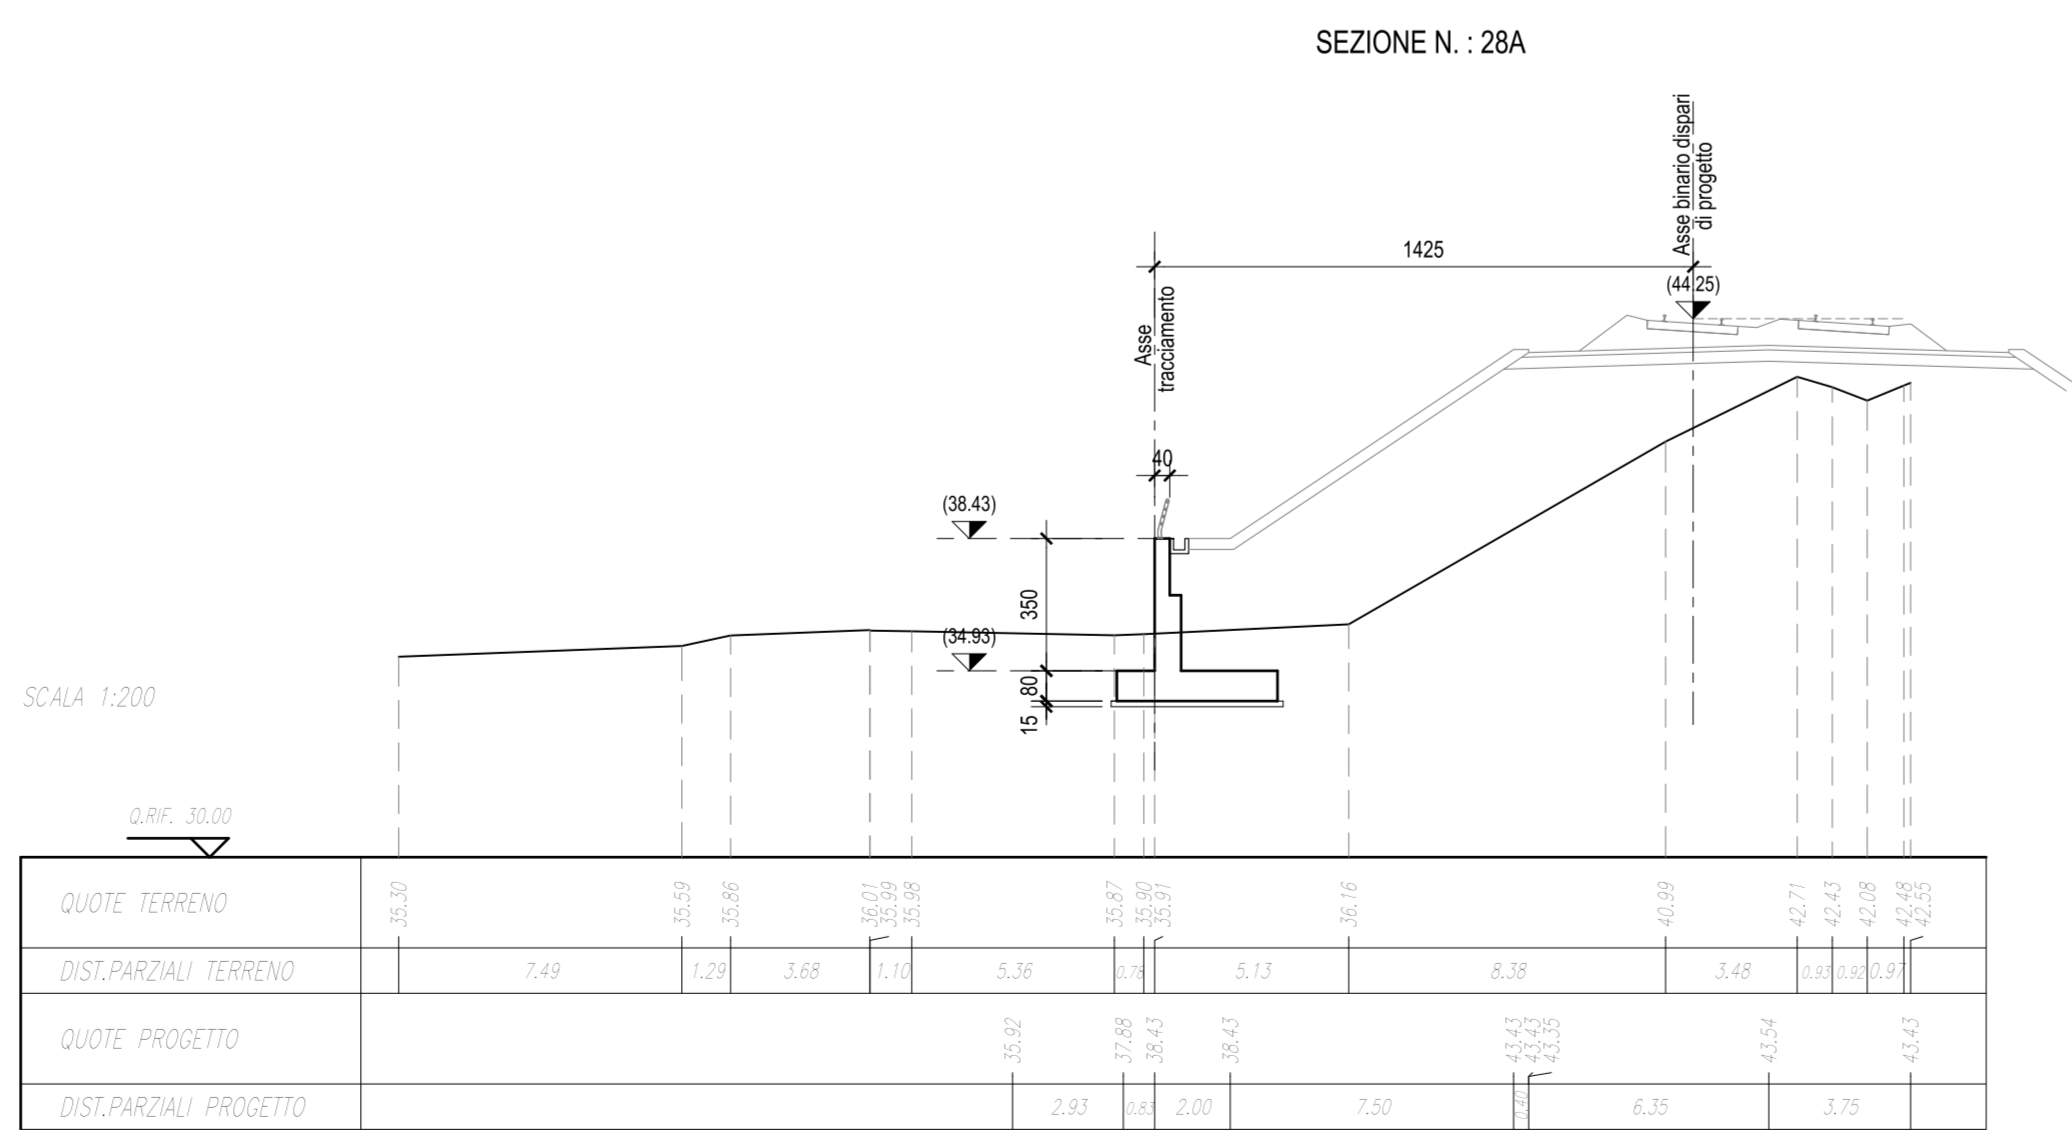
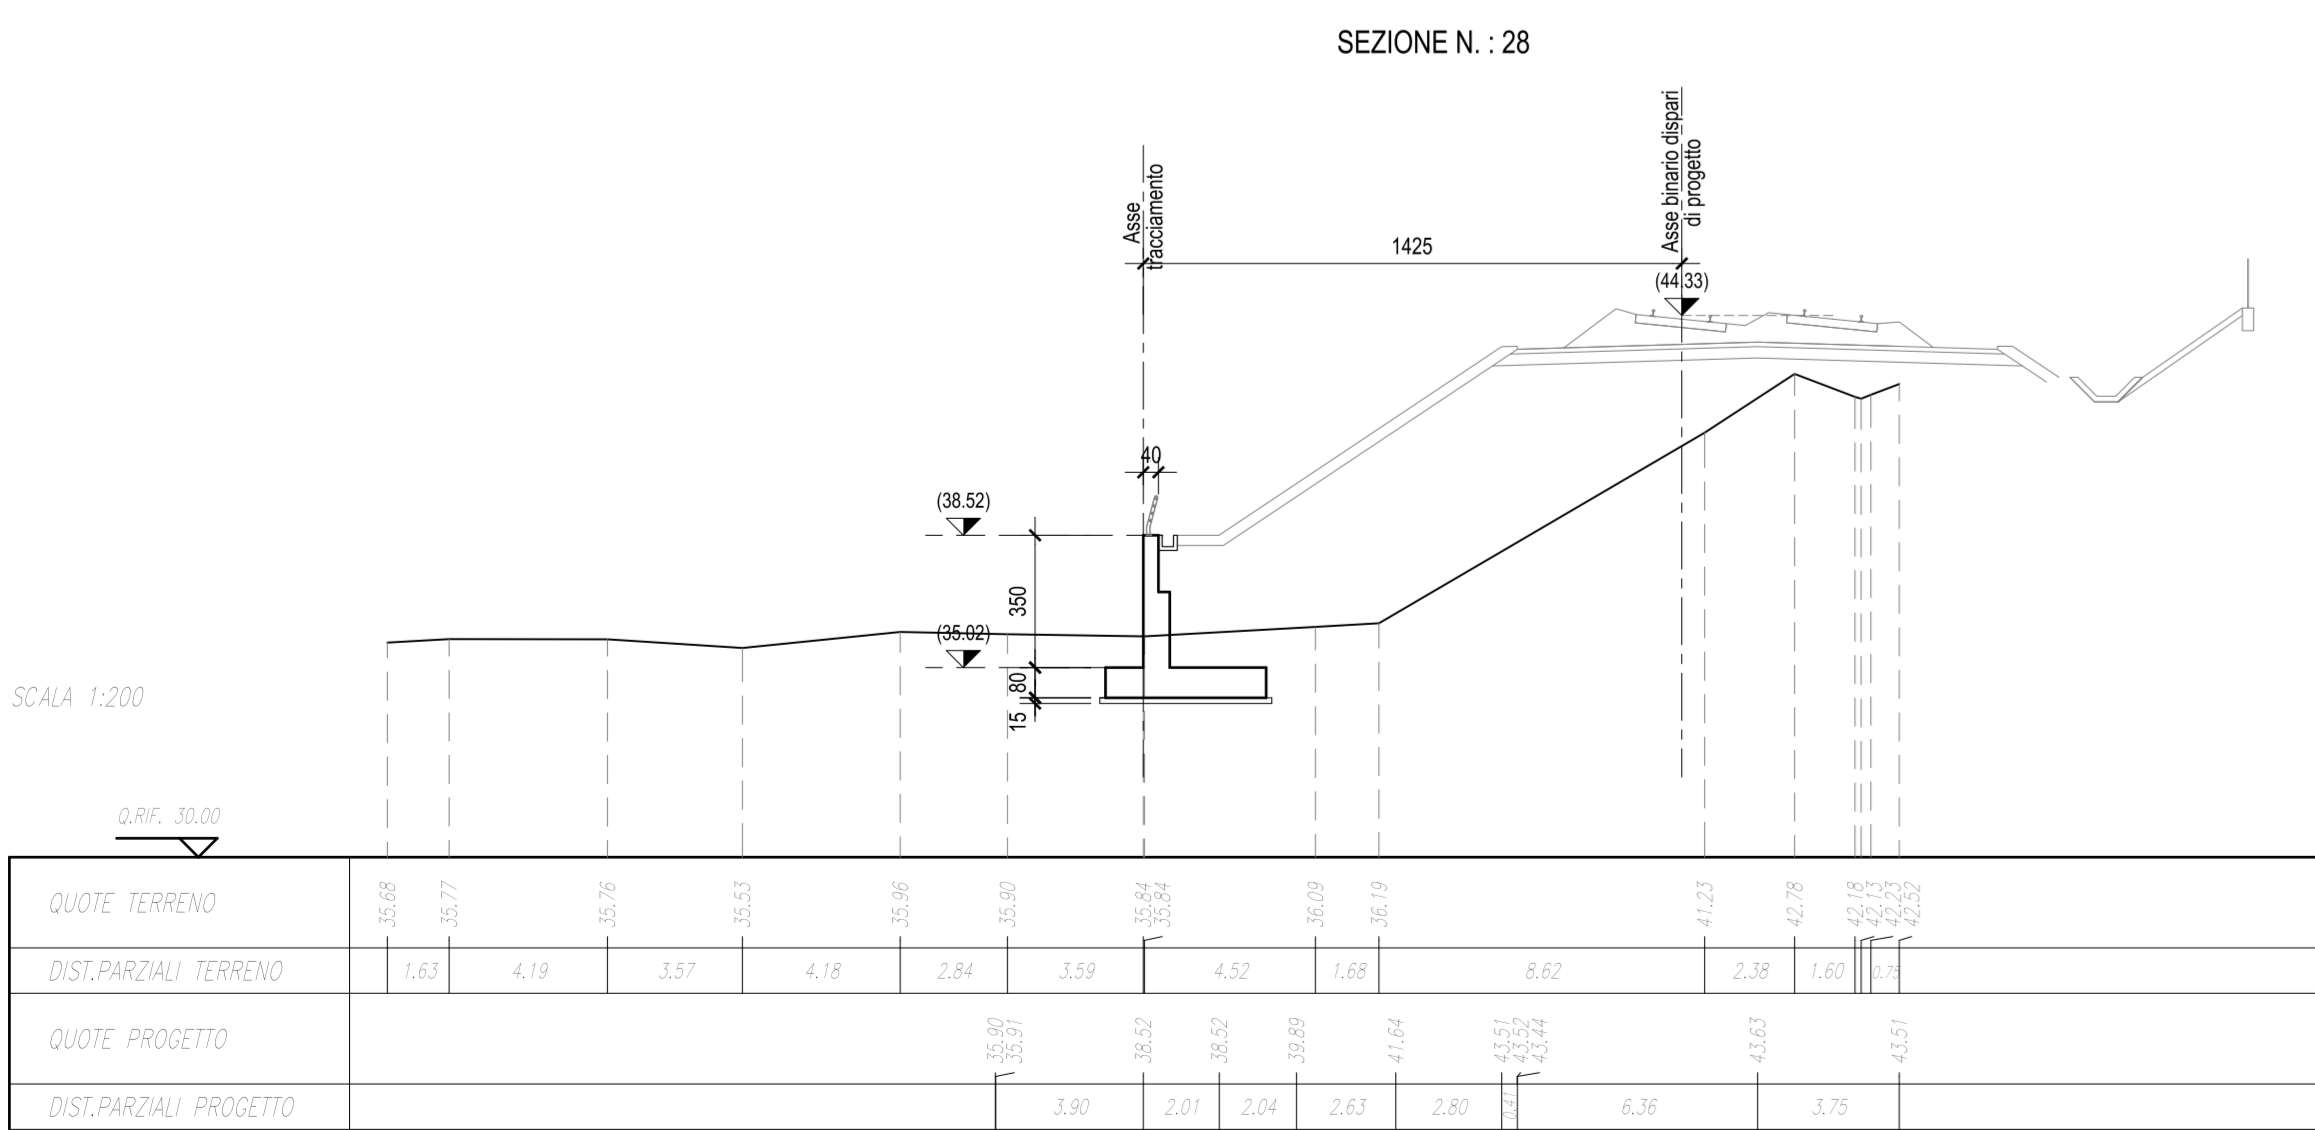
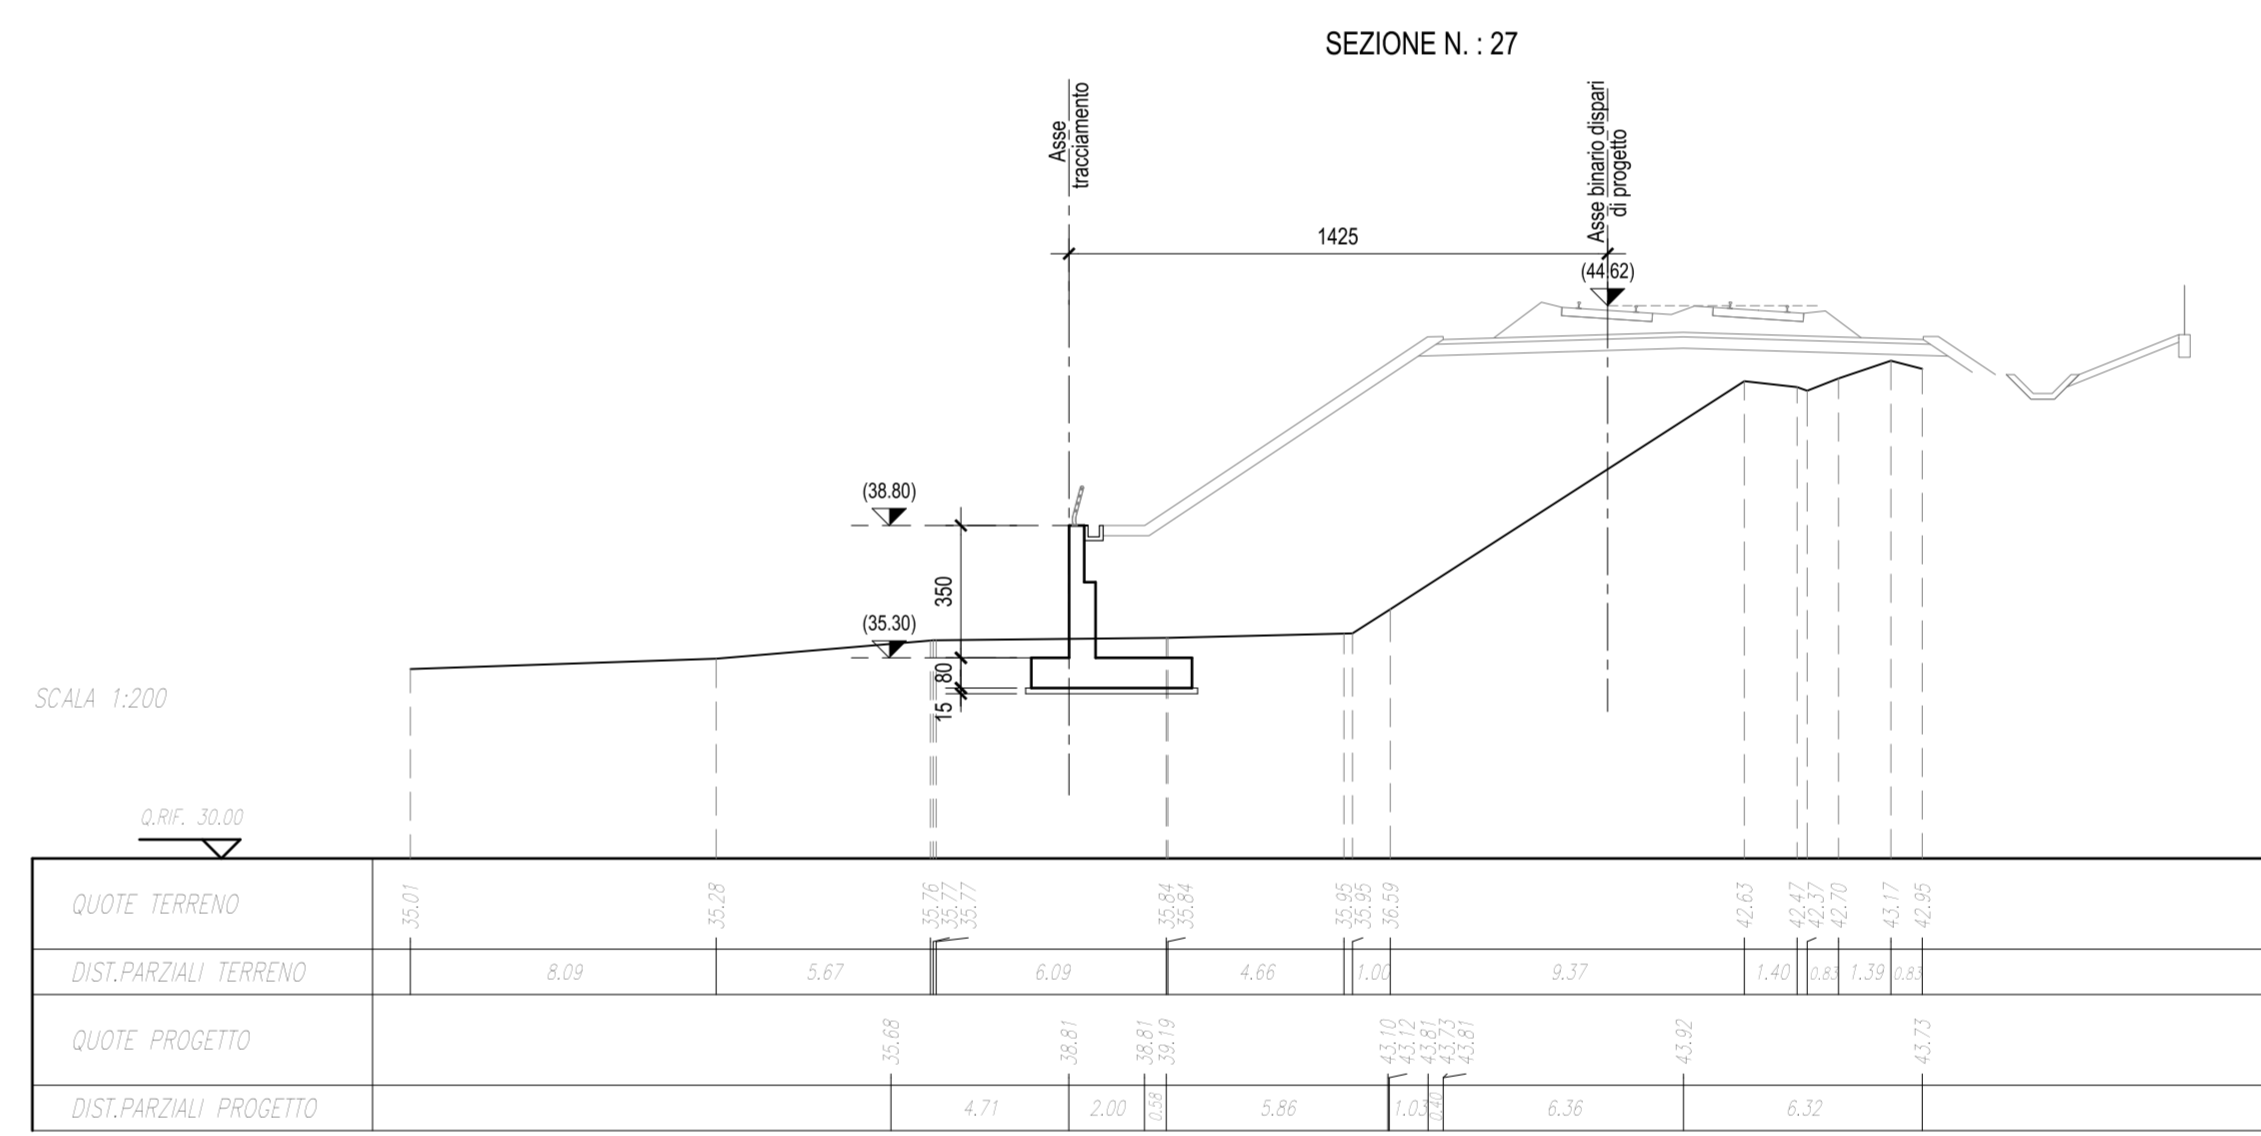


DESCRIZIONE	CODICE
Muri di sostegno - Planimetria generale e sezioni	IF26.1.2.E.ZZ.P9.RI.05.0.5.001
Muri di sostegno - Pianta fondazioni e prospetto	IF26.1.2.E.ZZ.P9.RI.05.0.5.002
Muri di sostegno - Pianta scavi	IF26.1.2.E.ZZ.P9.RI.05.0.5.003

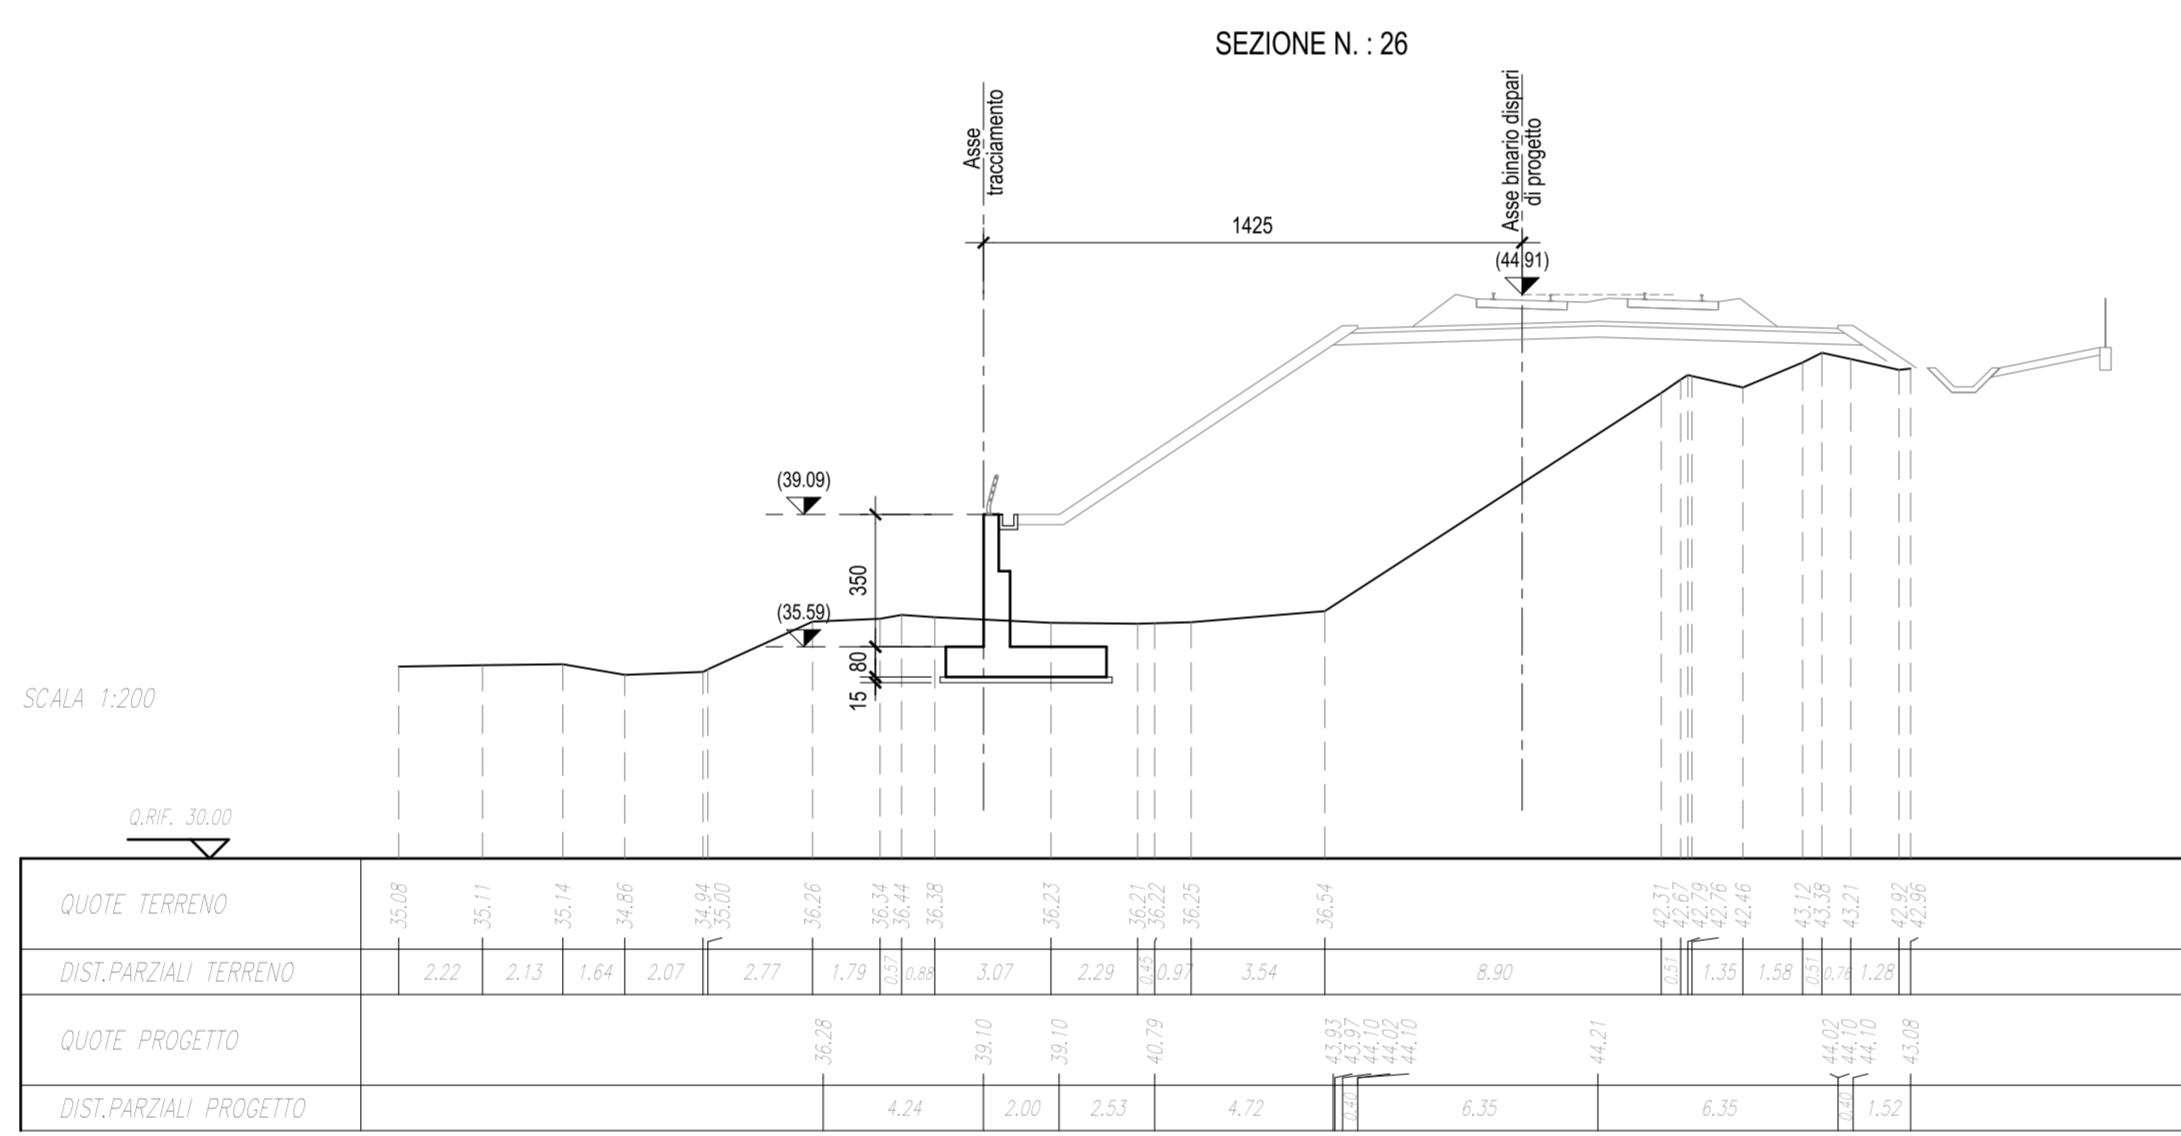

SEZIONI-Scala 1:200

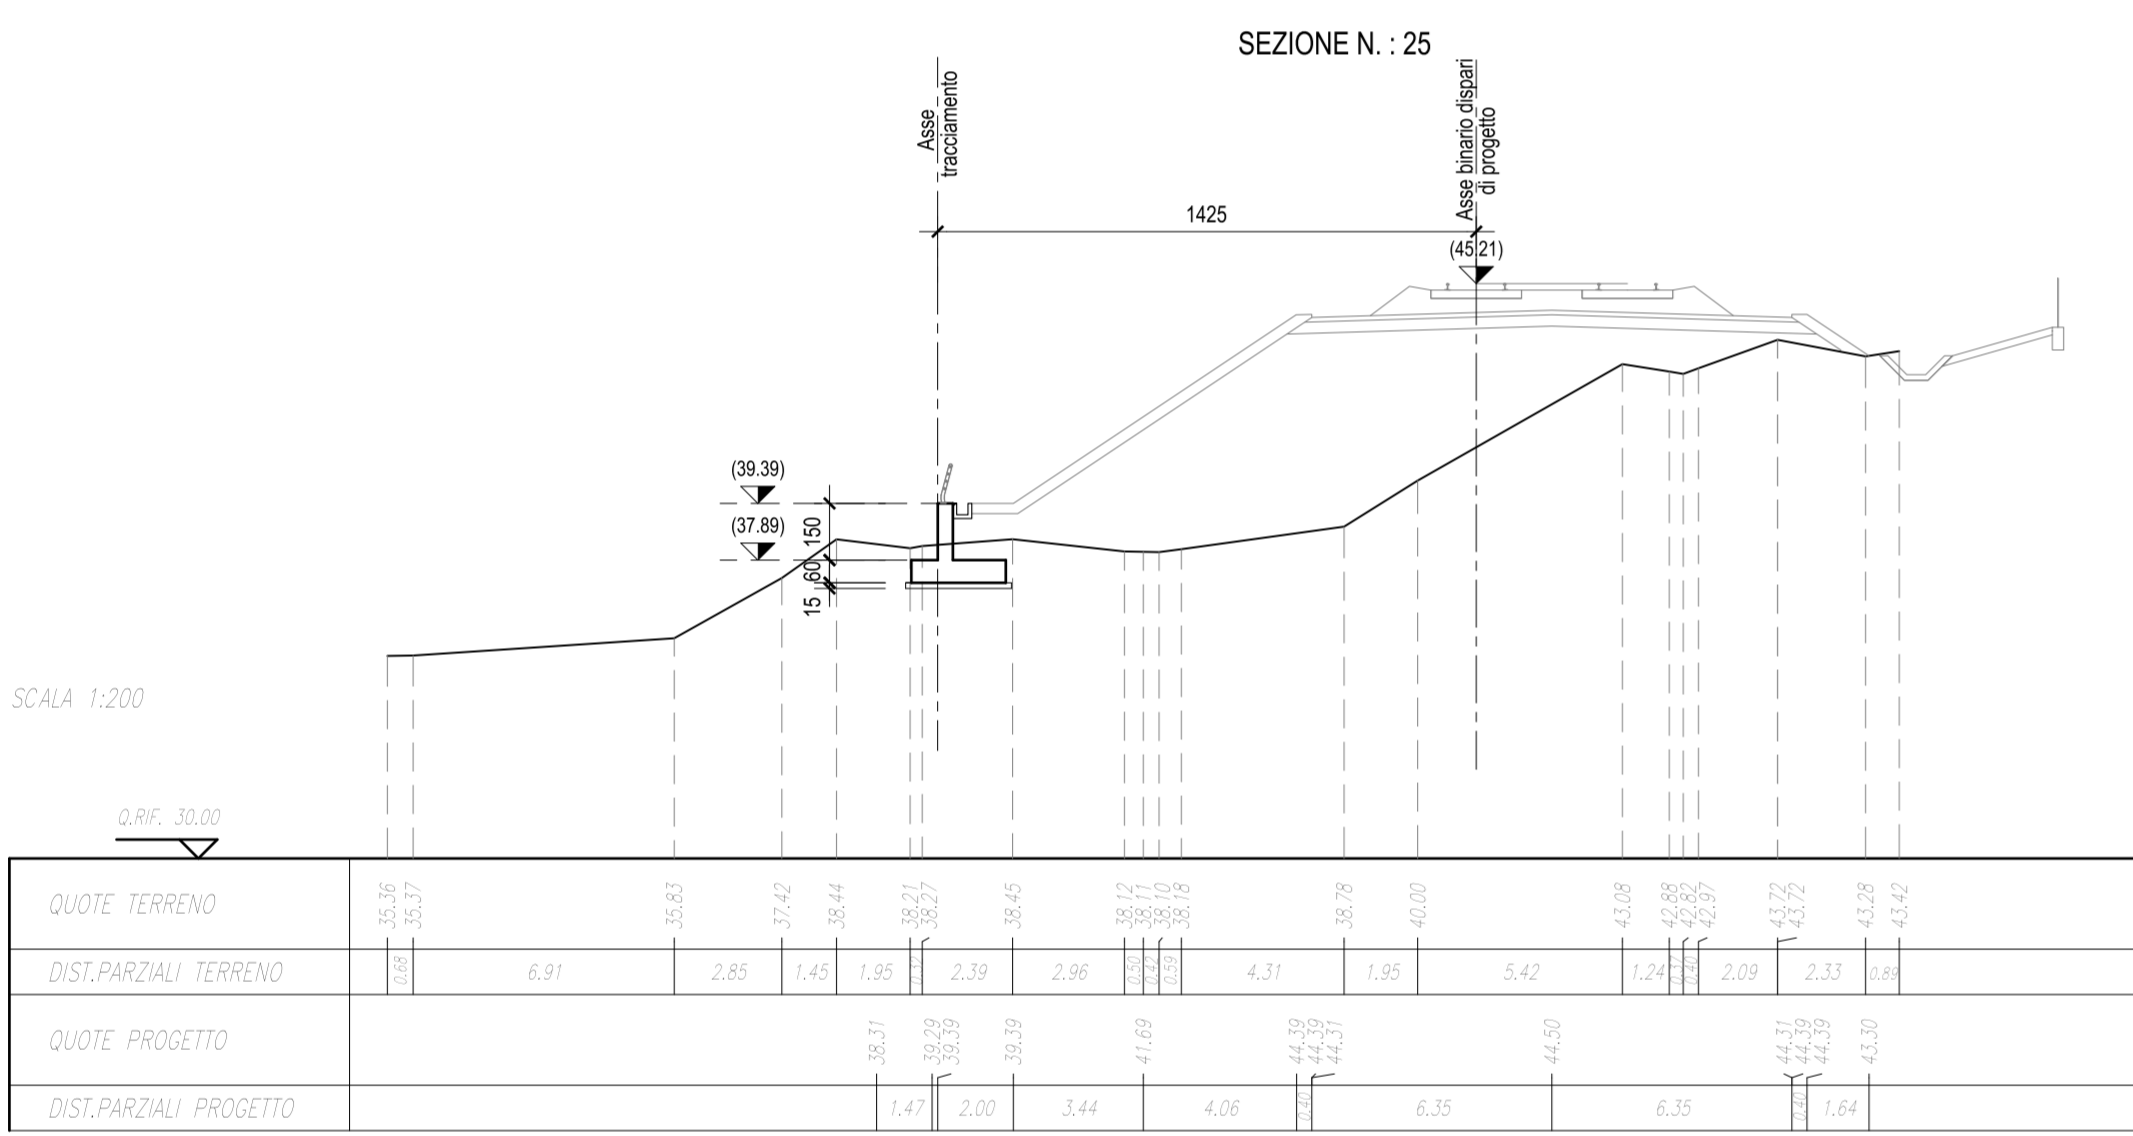

CARATTERISTICHE DEI MATERIALI

NOTA:
Per la tabella materiali e note generali fare riferimento al documento "IF26.1.2.E.ZZ.TT.OC.00.0.0.001 - Tabella Materiali e Note generali".

NOTE GENERALI

COMMITTENTE:

DIREZIONE LAVORI:

APPALTATORE:

PROGETTAZIONE:

RAGGRUPPAMENTO TEMPORANEO PROGETTISTI	PROGETTISTA:	DIRETTORE DELLA PROGETTAZIONE:
INGEGNERIA ING. GEORGIO GRASSO	Ing. Georgio Usel	Ing. PIERGIOGIO GRASSO

PROGETTO ESECUTIVO

ITINERARIO NAPOLI-BARI
RADDOPPIO TRATTA CANCELLO-BENEVENTO
II LOTTO FUNZIONALE FRASSO TELESINO - VITULANO
1° LOTTO FUNZIONALE FRASSO TELESINO - TELESE

MURI DI SOSTEGNO DI SEDE
Muro di sottoscarna in Sx (lato B.D.) dal km 17+776 al km 17+865
Muri di sostegno - Planimetria generale e sezioni

APPALTATORE:
RTI
Ing. Stefano Di Biase

SCALA:
1:200

COMMESSA	LOTTO	FASE	ENTE	TIPO DOC.	OPERA/DISCIPLINA	PROGR.	REV.
IF26	12	E	ZP	9	RI0505	001	A

Rev.	Descrizione	Redatto	Data	Verificato	Data	Approvato	Data	Autorizzato Data
A	Emesse	[Firma]	24/02/2019	A. Tagliani	24/02/2019	P. Orsini	24/02/2019	G. Usel