

**ELABORATI DI RIFERIMENTO**

DESCRIZIONE  
 Muri di sostegno - Planimetria generale e sezioni  
 Muri di sostegno - Pianta fondazioni e prospetto  
 Muri di sostegno - Pianta scavi



CODICE  
 IF26.1.2.E.ZZ.P9.RI.05.0.5.003  
 IF26.1.2.E.ZZ.P9.RI.05.0.5.004  
 IF26.1.2.E.ZZ.P9.RI.05.0.5.006

**CARATTERISTICHE DEI MATERIALI**

**NOTA:**  
 Per la tabella materiali e note generali fare riferimento al documento "IF26.1.2.E.ZZ.TT.OC.00.0.0.001 - Tabella Materiali e Note generali".

**NOTE GENERALI**

**SEZIONI-Scala 1:200**

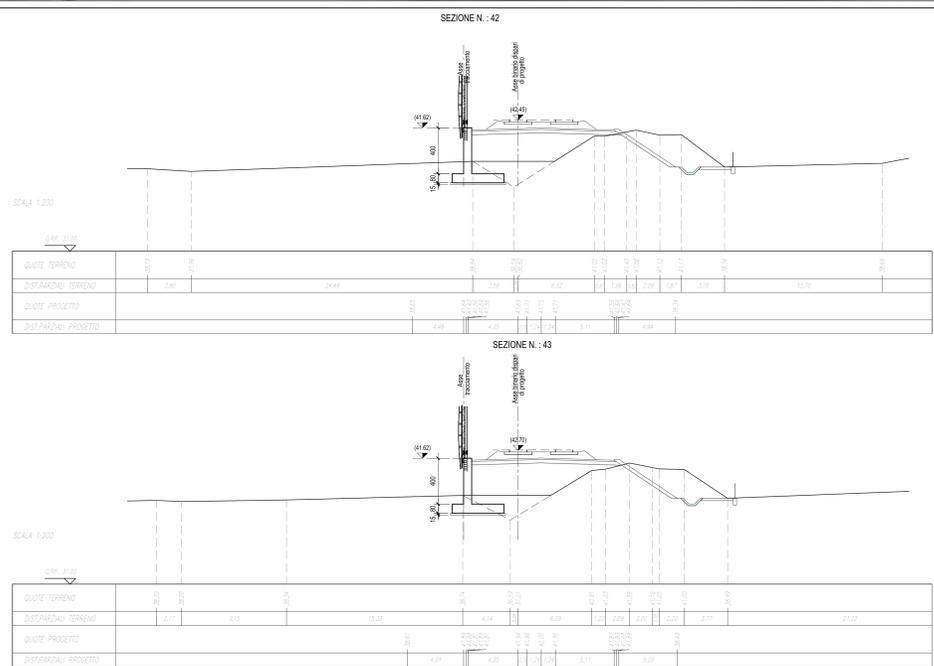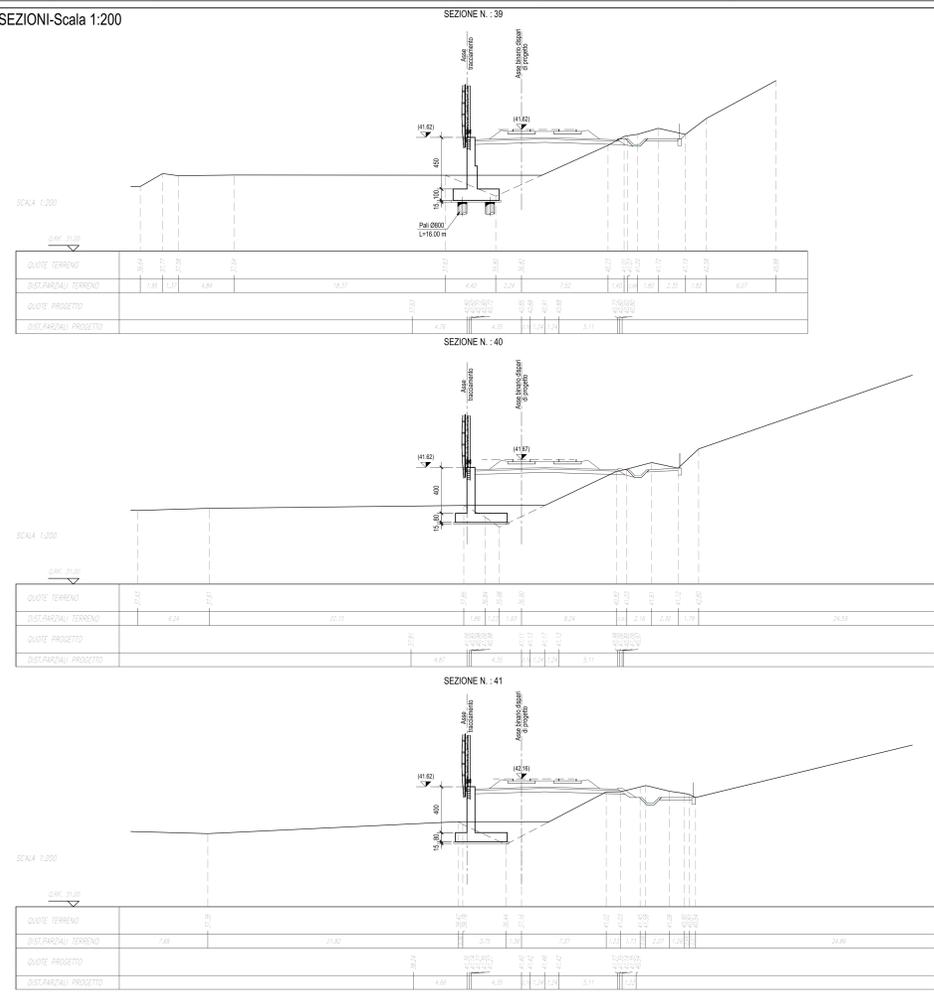

**COMMITTENTE:**

**DIREZIONE LAVORI:**

**APPALTATORE:**

**PROGETTAZIONE:**  
 RAGGRUPPAMENTO TEMPORANEO PROGETTISTI:  
  
 Ing. Gaetano Ucci

**DIRETTORE DELLA PROGETTAZIONE:**  
 Ing. PIETROGIORGIO GRASSO  
 Responsabile Tecnico e di Sicurezza  
 (Professional qualification stamp)

**PROGETTO ESECUTIVO**

**ITINERARIO NAPOLI-BARI**  
**RADDOPPIO TRATTA CANCELLO-BENEVENTO**  
**IL LOTTO FUNZIONALE FRASSO TELESINO - VITILANO**  
**1° LOTTO FUNZIONALE FRASSO TELESINO - TELESE**

**MURI DI SOSTEGNO DI SEDE**  
 Muro di sottoscarpa in Sx (lato B.D.) dal km 18+368 al km 18+640  
 Muri di sostegno - Planimetria generale e sezioni

**APPALTATORE:**  
 RTI   
 IL DIRETTORE   
 Ing. Gaetano Ucci  
 24/02/2019

**SCALA:**  
 1:200

**COMMESSA LOTTO FASE ENTE TIPO DOC. OPERA/DISCIPLINA PROGR. REV.**  
 IF26 12 E ZZ P9 RI 05 0 5 003 A

Rev.	Descrizione	Redatto	Data	Verificato	Data	Approvato	Data	Autorizzato Data
A	Emissione	UCCI	24/02/2019	GRASSO	24/02/2019	P. Grasso	24/02/2019	G. Ucci

File: IF26.1.2.E.ZZ.P9.RI.05.0.5.003.A.dwg n. Etab.: 24/02/2019