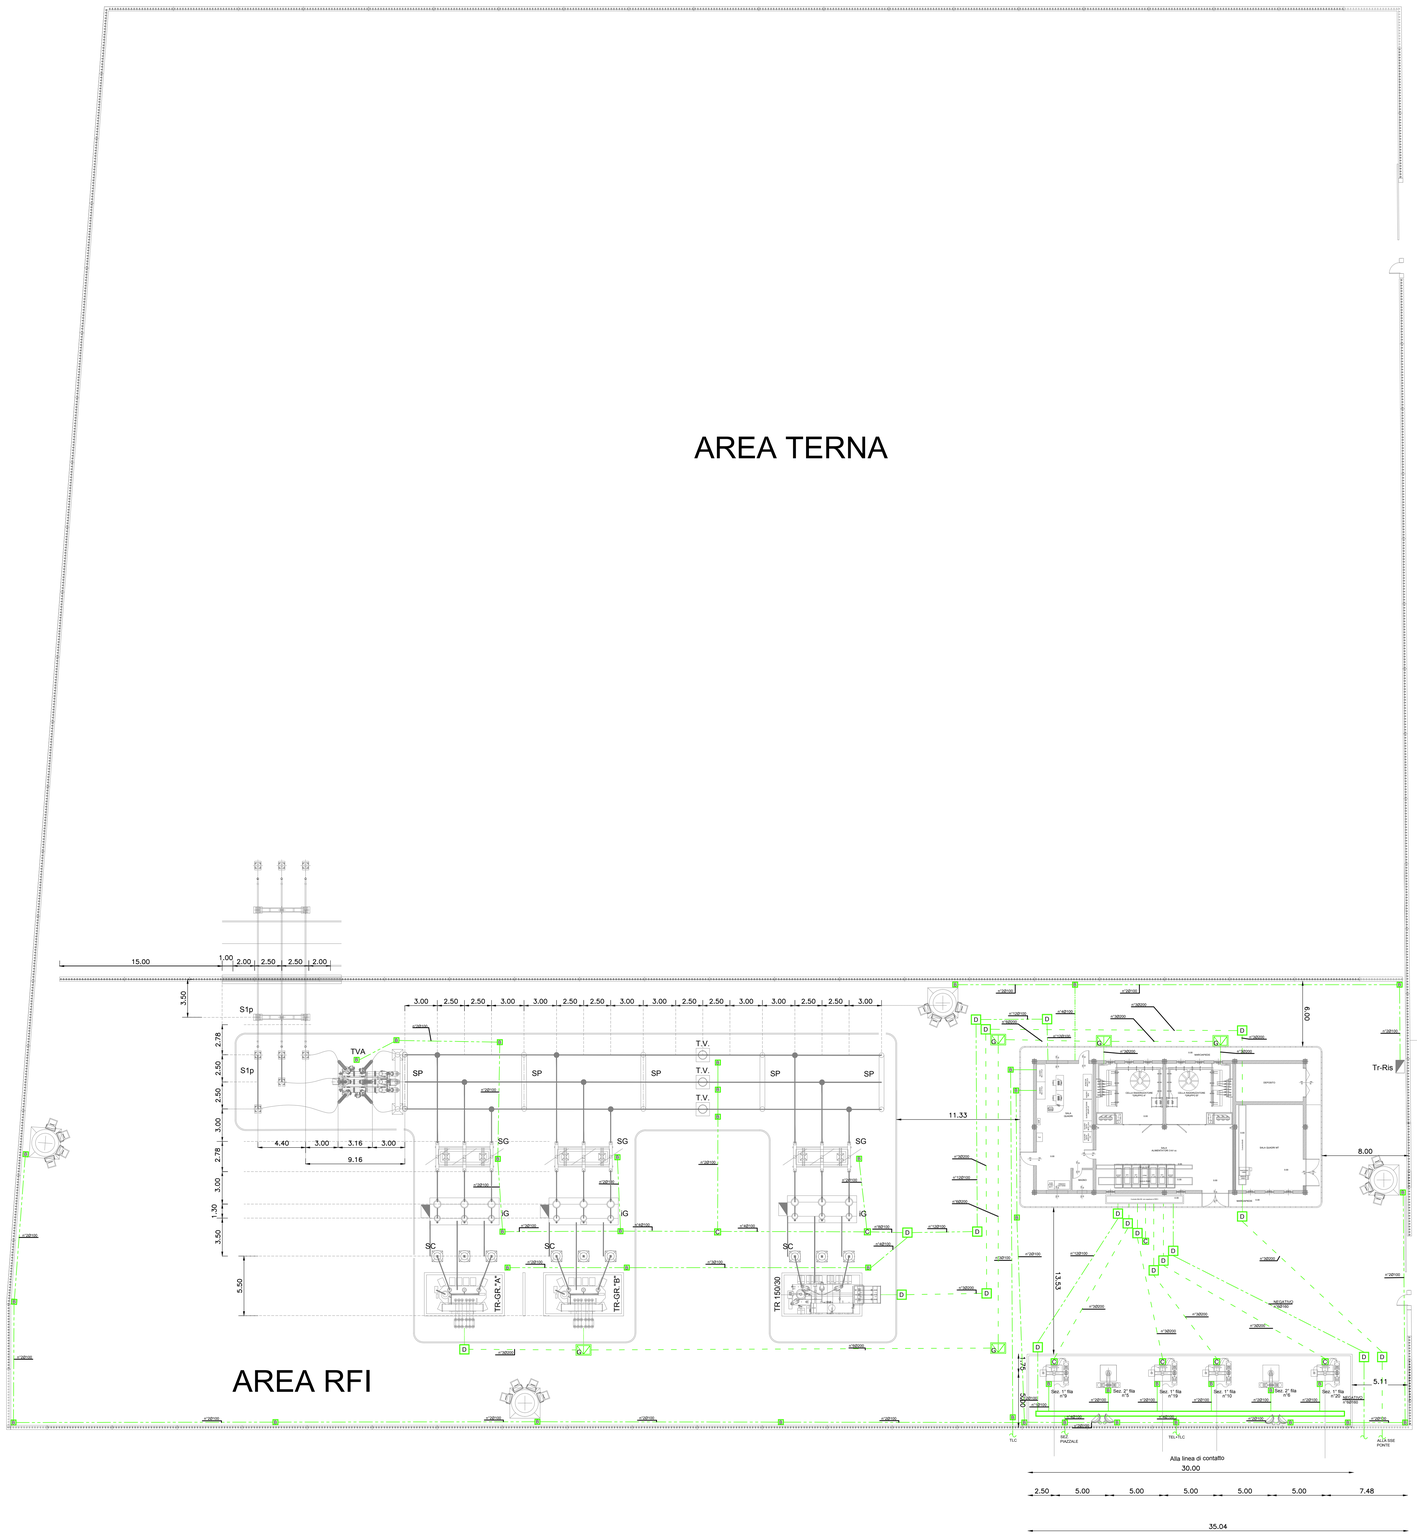

LEGENDA	
SIGLA	DESCRIZIONE
	Cavidotto BT in PVC pesante
	Cavidotto MT in PVC pesante
	Cavidotto MT in PVC pesante
B	Pozzetto in CLS dim 40x40x40cm - chiusino in ghisa D400
C	Pozzetto in CLS dim 60x60x60cm - chiusino in ghisa D400
D	Pozzetto in CLS dim 80x80x100cm - chiusino in ghisa D400
E	Pozzetto in CLS dim 100x100x100cm - chiusino in ghisa D400
G	Pozzetto in CLS dim 100x80x80cm - chiusino in ghisa D400 in 4 settori triangolari

LEGENDA			
SIMBOLO	DESCRIZIONE	SIMBOLO	DESCRIZIONE
PS1°	Palo sezionatore 1° fila	IL	Interruttore di Linea
PS2°	Palo sezionatore 2° fila	TO	Sostegno di ormeggio a traliccio
SL	Sezionatore di linea (rotativo)	TV	Trasformatore di Tensione
TVA	TVA integrato (sez. combinato linea+terra, interruttore, 6 TA e 3 TV)	TA	Trasformatore di Corrente
SG	Sezionatore di gruppo (rotativo)	SP	Sostegno portaisolatori tripolare per supporto sbarre
TR-GR."X"	Trasformatore di gruppo A, B	S1p	Sostegno portaisolatori unipolare per supporto sbarre
TR-150/30	Trasformatore alimentazione SSE Telese		Torre faro h=18m a corona mobile Proiettori IP66 ottica asimmetrica Lampada LED 464W
SC	Scaricatore di sovratensioni lato AT	TR-Ris.	Trasformatore di isolamento
IG	Interruttore di Gruppo		Proiettore IP66 - Ottica assimmetrica Lampada LED 39W Inst. su recinzione

NOTE

Tutte le quote sono espresse in metri

COMMITTENTE:

RFI RETE FERROVIARIA ITALIANA
GRUPPO FERROVIE DELLO STATO ITALIANE

DIREZIONE LAVORI:

ITALFERR
GRUPPO FERROVIE DELLO STATO ITALIANE

APPALTATORE:

PIZZAROTTI PRESENTE NEL 1879 · Cirella · ITINERA · SALCEF CONSTRUCTION · JEdS INFRASTRUTTURE

PROGETTAZIONE:	PROGETTISTA:	DIRETTORE DELLA PROGETTAZIONE:
RAGGRUPPAMENTO TEMPORANEO PROGETTISTI GEODATA ENGINEERING · INTEGRA · RISA	Ing. Natale Lanza	Ing. PIERGIORGIO GRASSO Responsabile integrazione fra le varie prestazioni specialistiche

PROGETTO ESECUTIVO

ITINERARIO NAPOLI-BARI
RADDOPPIO TRATTA CANCELLO – BENEVENTO
II LOTTO FUNZIONALE FRASSO TELESINO – VITULANO
1° LOTTO FUNZIONALE FRASSO TELESINO – TELESE

SOTTOSTAZIONE ELETTRICA DI TELESE
Opere civili e impiantistiche SSE
Piazzale di SSE - Canalizzazioni e posizionamento pozzetti

IMPRESA PIZZAROTTI C.C. S.p.A.
Dott. Ing. Gaetano Del Balzo
Iscr. Ordine Ingegneri Bari n. 5264
24/02/2020

SCALA: 1:200

COMMESSA	LOTTO	FASE	ENTE	TIPO DOC.	OPERA/DISCIPLINA	PROGR.	REV.
IF26	12	E	ZZ	P9	SE0000	002	B

Rev.	Descrizione	Redatto	Data	Verificato	Data	Approvato	Data	Autorizzato Data
A	EMISSIONE	F. Martelli	24/02/2020	G. Rossetti	24/02/2020	P. Grasso	24/02/2020	Ing. N. Lanza
B	REVISIONE PER ISTRUTTORIA	F. Martelli	23/06/2020	G. Rossetti	23/06/2020	P. Grasso	23/06/2020	23/06/2020

File: IF26.1.2.E.ZZ.P9.SE.00.0.0.002.B.dwg | n. Elab.: -