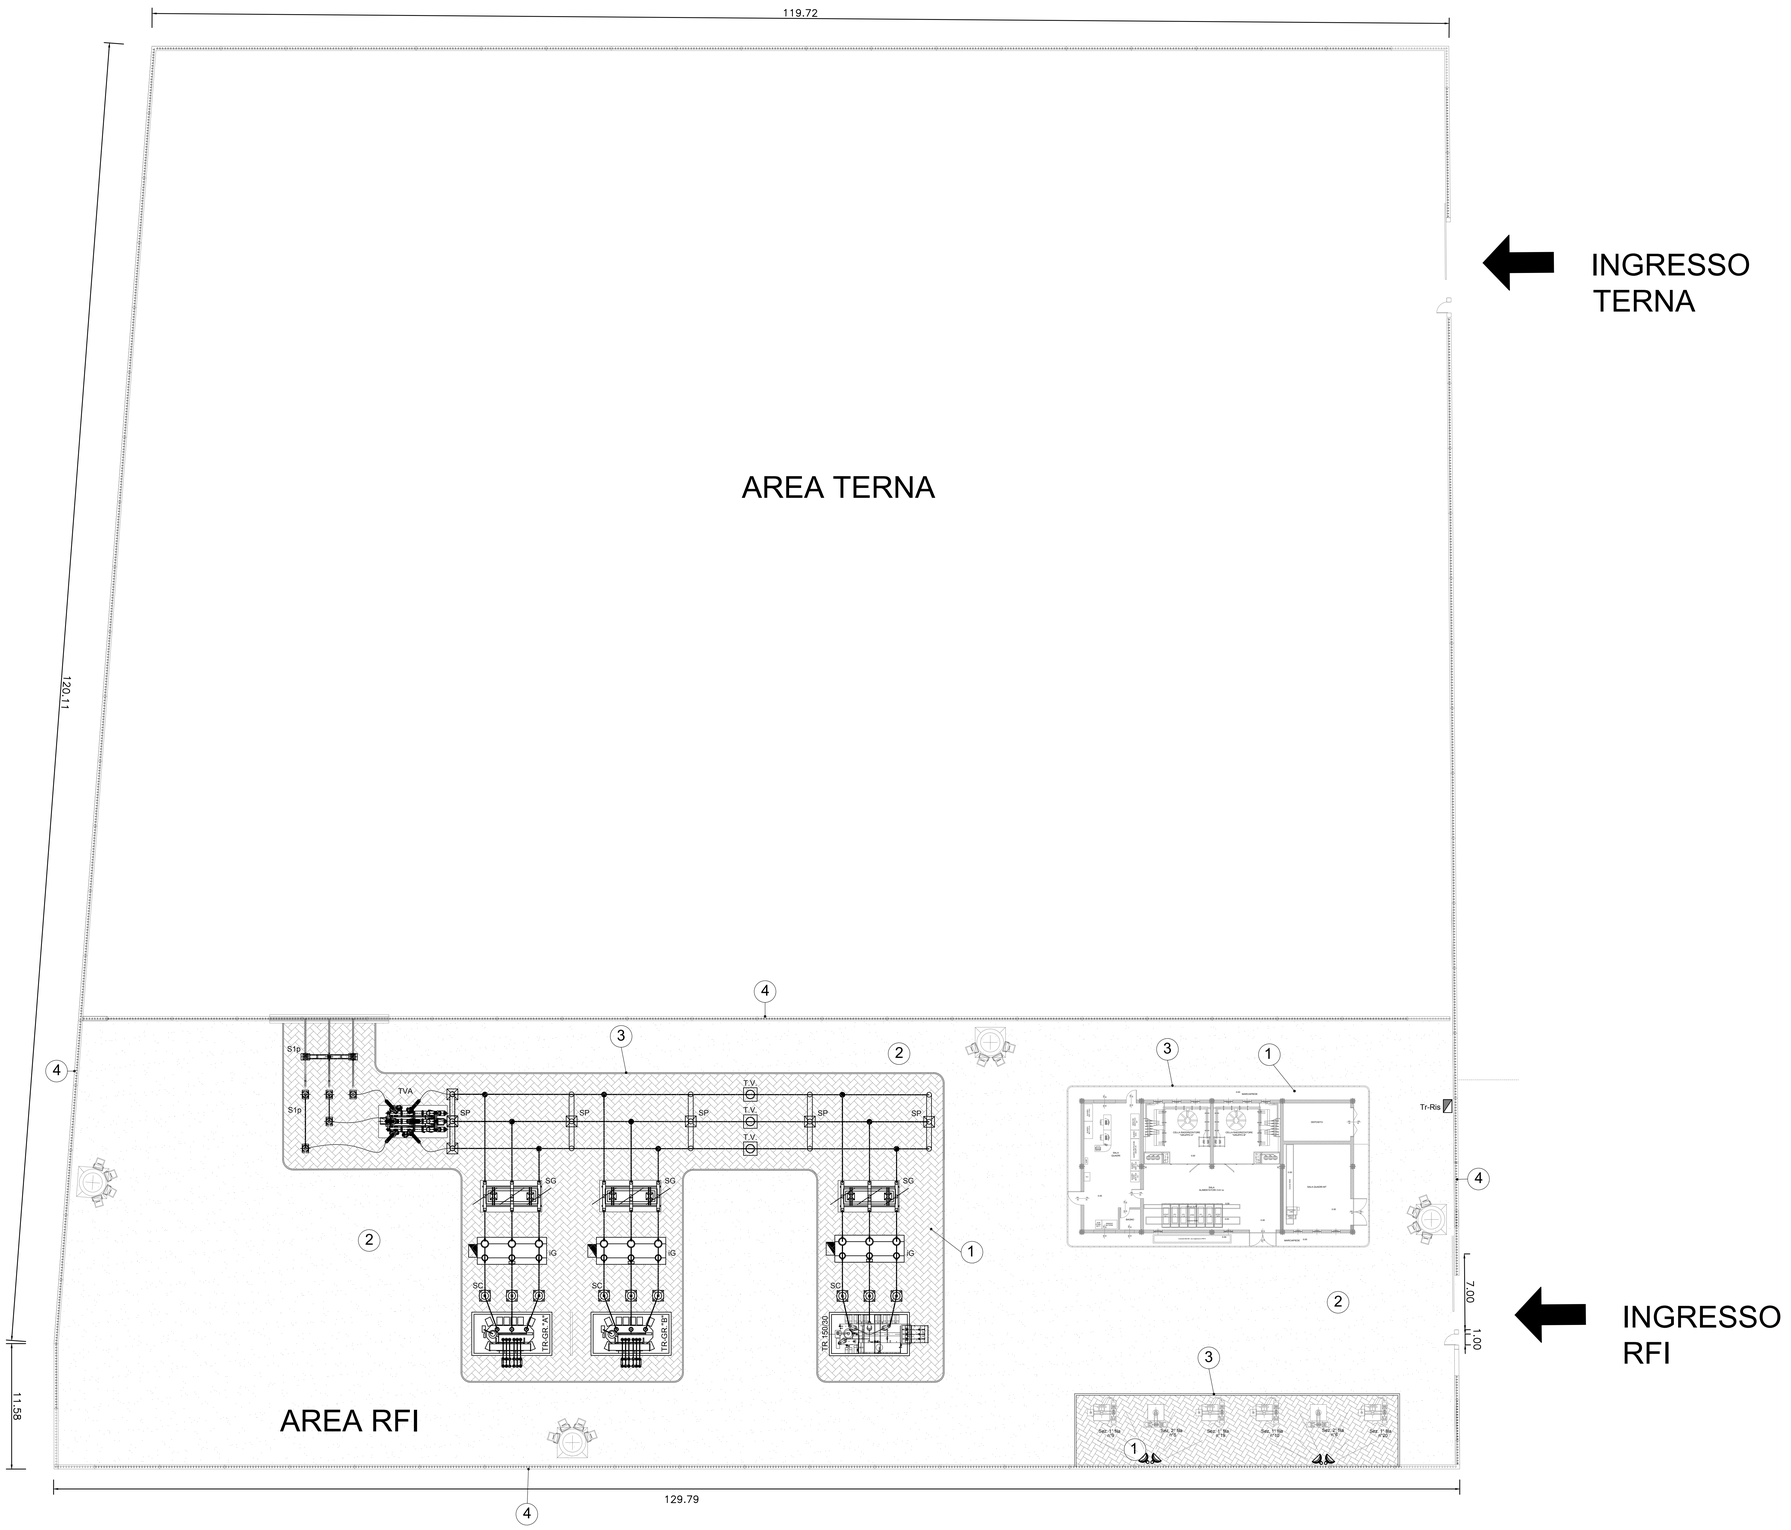

LEGENDA			
SIMBOLO	DESCRIZIONE	SIMBOLO	DESCRIZIONE
PS1°	Palo sezionatore 1° fila	IL	Interruttore di Linea
PS2°	Palo sezionatore 2° fila	TO	Sostegno di ormeggio a traliccio
SL	Sezionatore di linea (rotativo)	TV	Trasformatore di Tensione
TVA	TVA integrato (sez. combinato linea+terra, interruttore, 6 TA e 3 TV)	TA	Trasformatore di Corrente
SG	Sezionatore di gruppo (rotativo)	SP	Sostegno portasezionatori tripolare per supporto sbarre
TR-GR."A"	Trasformatore di gruppo A, B	S1p	Sostegno portasezionatori unipolare per supporto sbarre
TR-150/30	Trasformatore alimentazione SSE Telese		Torre faro tr=18m a corona mobile Proiettori IP66 ottica asimmetrica Lampada LED 40w66
SC	Scaricatore di sovratensioni lato A7	TR-Ris.	Trasformatore di isolamento
IG	Interruttore di Gruppo		Proiettore IP66 - Ottica simmetrica Lampada LED 30W Inst. su restizione

NOTE

Tutte le quote sono espresse in metri

DOCUMENTI DI RIFERIMENTO

CODICE	ELABORATO
IF2612ZZPIS0E000000018	SSE Telese - Fabbricato SSE - Disposizione apparecchiature (Layout)
IF2612ZZPIS0E000000008	SSE Telese - Piazzale di SSE - Disposizione apparecchiature (Layout)
IF2612EZZRAIE0000001B	SSE Telese - Sezioni di piazzale
IF2612EZZPZSE000000018	SSE Telese - Fabbricato SSE - Disposizione apparecchiature - Viste

LEGENDA SISTEMAZIONI AREA

1		Zona pavimentazione con piastrelle di ghiaia lavata dim.50x50 cm, spessore 5 cm-Superficie mq. 874
2		Zona asfaltata- Superficie mq. 13708
3		Cordolo in cls- Sviluppo lineare m 462
4		Muro di recinzione in CA h=2.50m sp=0.30m con protezione metallica anti-scavalcamento-Sviluppo lineare m 605

COMMITTENTE:

RFI RETE FERROVIARIA ITALIANA
GRUPPO FERROVIE DELLO STATO ITALIANE

DIREZIONE LAVORI:

ITALFERR
GRUPPO FERROVIE DELLO STATO ITALIANE

APPALTATORE:

PIZZAROTTI · Ghella · ITINERA · SALCEF · JEdS INFRASTRUTTURE

PROGETTAZIONE:	PROGETTISTA:	DIRETTORE DELLA PROGETTAZIONE:
RAGGRUPPAMENTO TEMPORANEO PROGETTISTI GEODATA ENGINEERING · INTEGRA · RINA	Ing. Natale Lanza	Ing. PIERPAOLO GRASSO Responsabile integrazione fra le varie prestazioni specialistiche GRASSO PIERPAOLO Ordine degli Ingegneri della Provincia di Bari n. 4451

PROGETTO ESECUTIVO

ITINERARIO NAPOLI-BARI
RADDOPPIO TRATTA CANCELLO – BENEVENTO
II LOTTO FUNZIONALE FRASSO TELESINO – VITULANO
1° LOTTO FUNZIONALE FRASSO TELESINO – TELESE

SOTTOSTAZIONE ELETTRICA DI TELESE
Opere civili e impiantistiche SSE
Piazzale di SSE - Sistemazione area e viabilità

IL DIRETTORE TECNICO
IMPRESA PIZZAROTTI C. C. S.p.A.
Dott. Ing. Salvino Del Balzo
Ordine degli Ingegneri della Provincia di Bari n. 5264/A1 BA120
24/06/2020

SCALA: 1:200

COMMESSA	LOTTO	FASE	ENTE	TIPO DOC.	OPERA/DISCIPLINA	PROGR.	REV.
IF26	12	E	ZZ	P9	SE0000	003	B

Rev.	Descrizione	Redatto	Data	Verificato	Data	Approvato	Data	Autorizzato Data
A	EMISSIONE	F. Martelli	24/02/2020	G. Rossetti	24/02/2020	P. Grasso	24/02/2020	Ing. N. Lanza
B	REVISIONE PER ISTRUTTORIA	F. Martelli	23/06/2020	G. Rossetti	23/06/2020	P. Grasso	23/06/2020	ORDINE DEGLI INGEGNERI DELLA PROVINCIA DI BARI SETTORE CIVILE AMB. INGEGNERE NATALE LANZA Iscritto all'albo n. 2392

23/06/2020

File: IF26.1.2.E.ZZ.P9.SE.00.0.0.003.B.dwg | n. Elab.: -