




PIANTA SCAVI
Scala 1:200

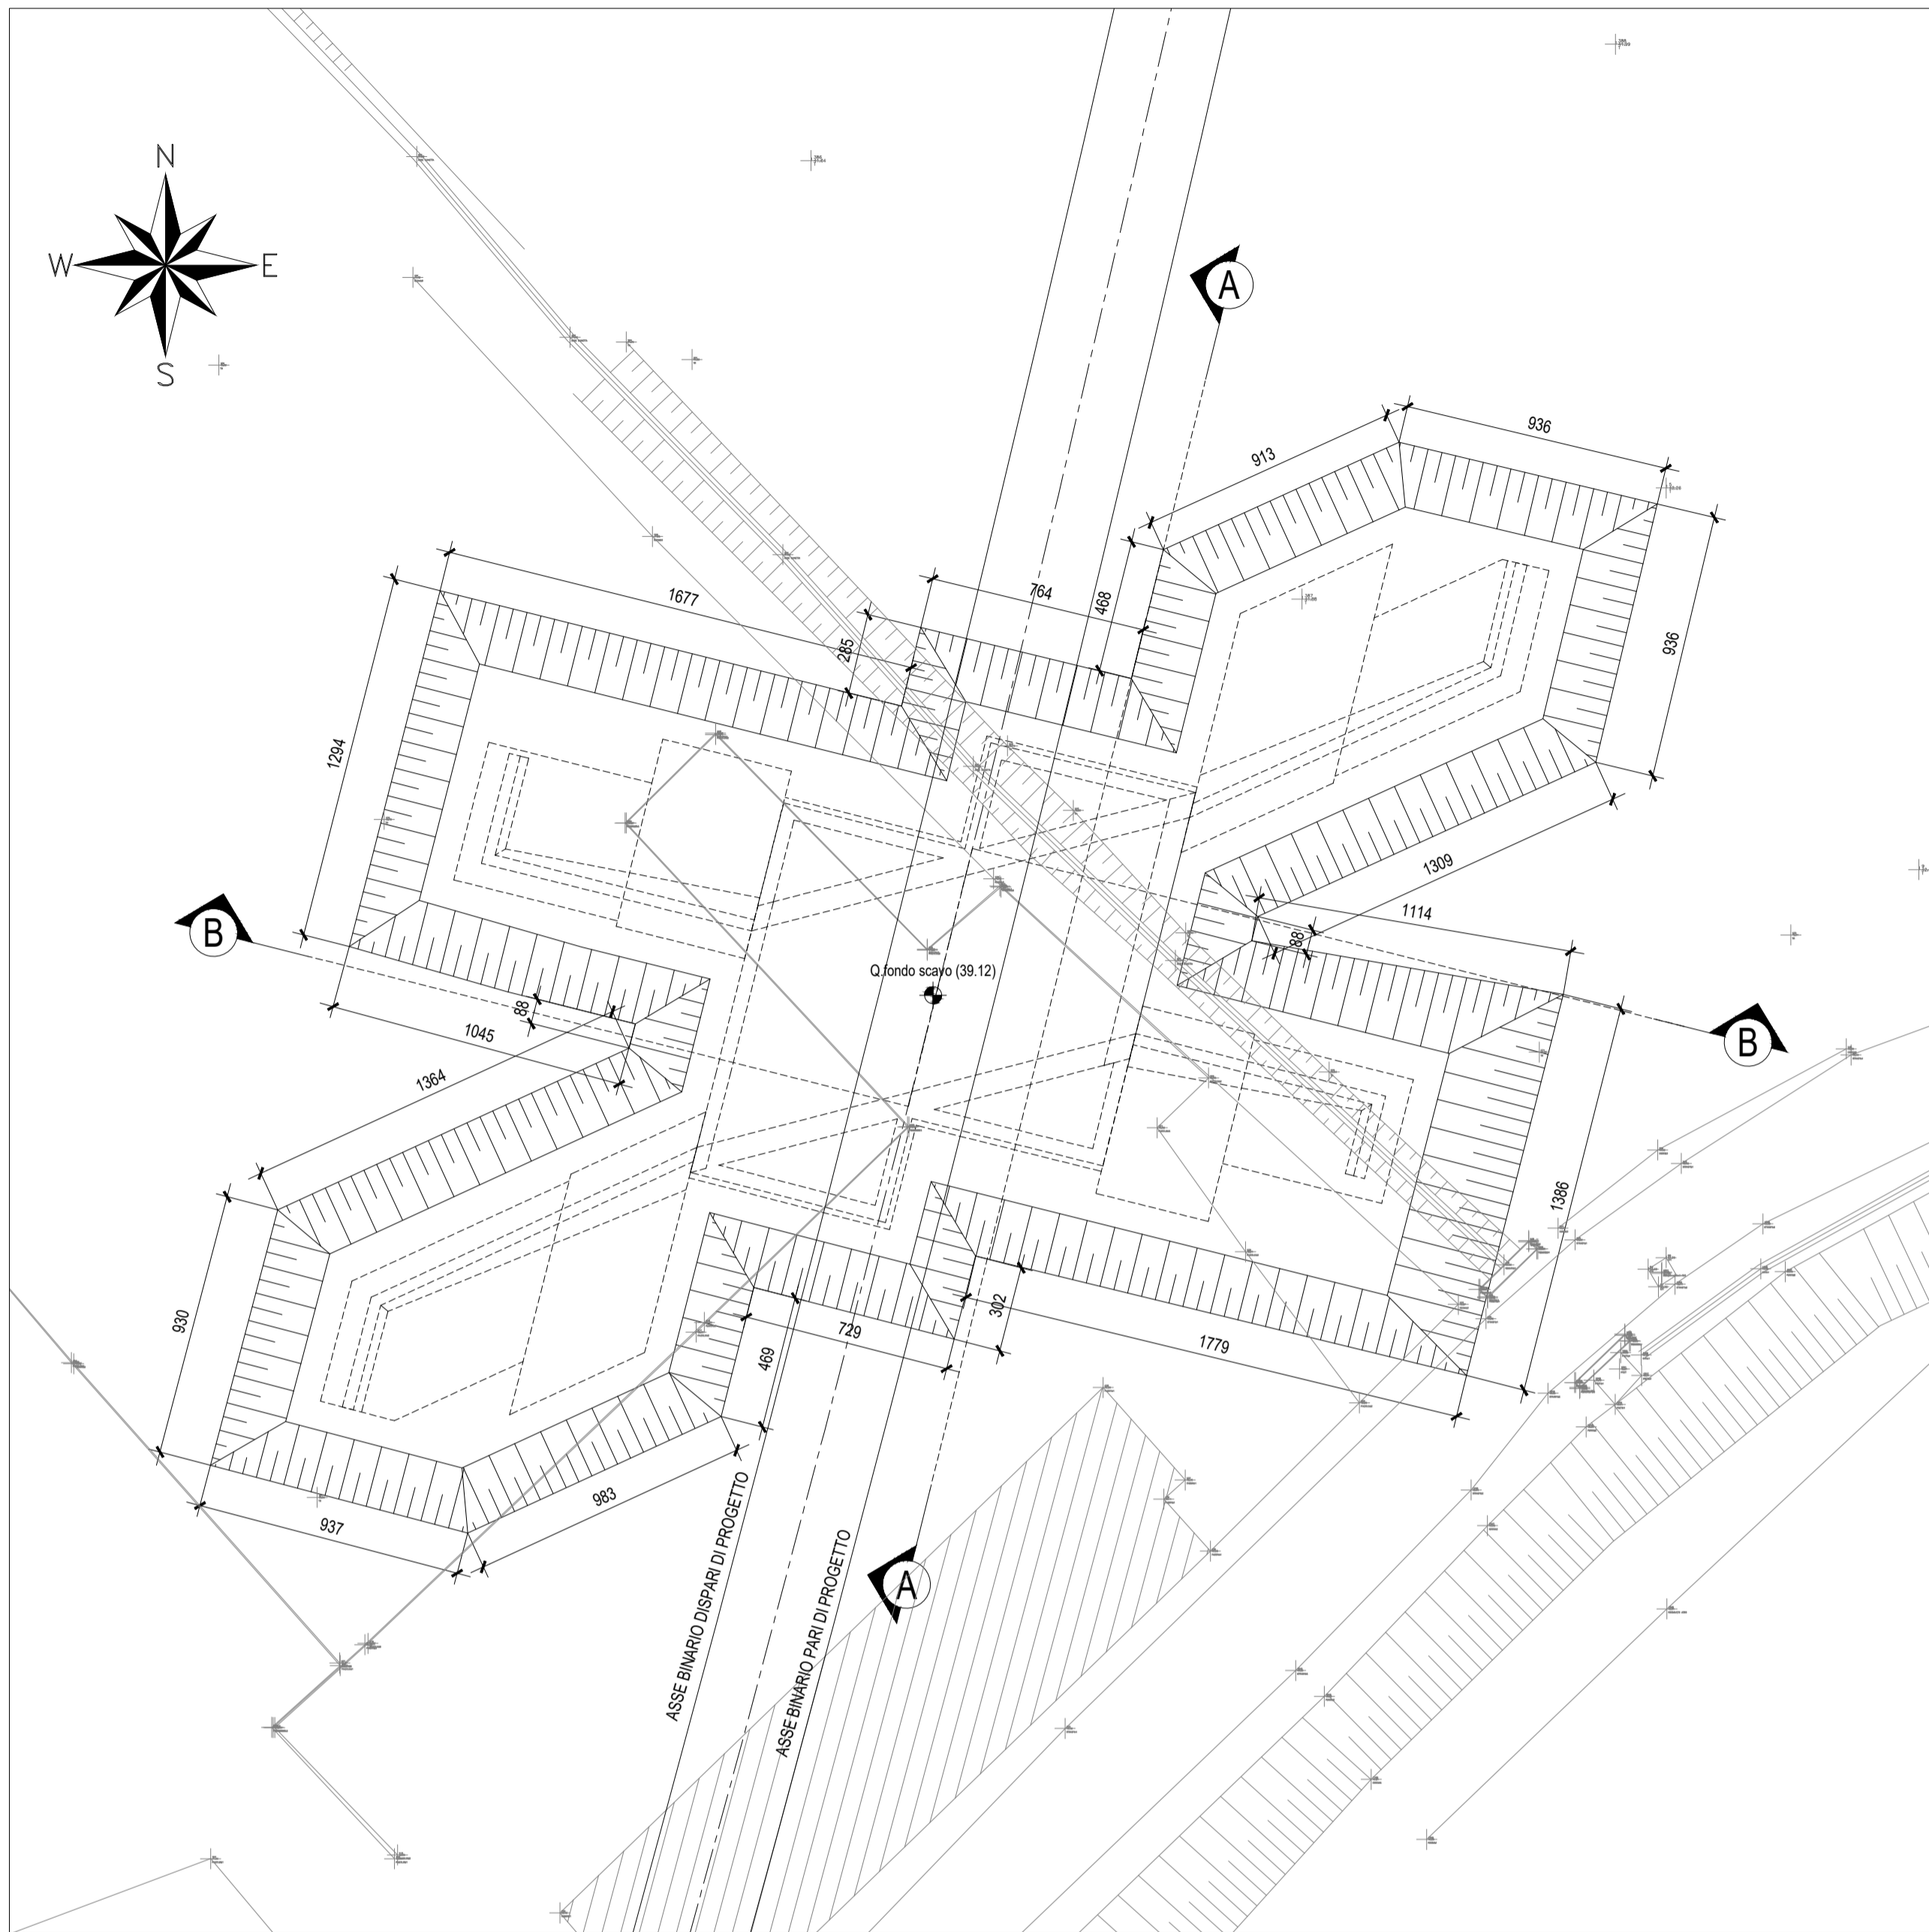

SEZIONE B-B
Scala 1:200

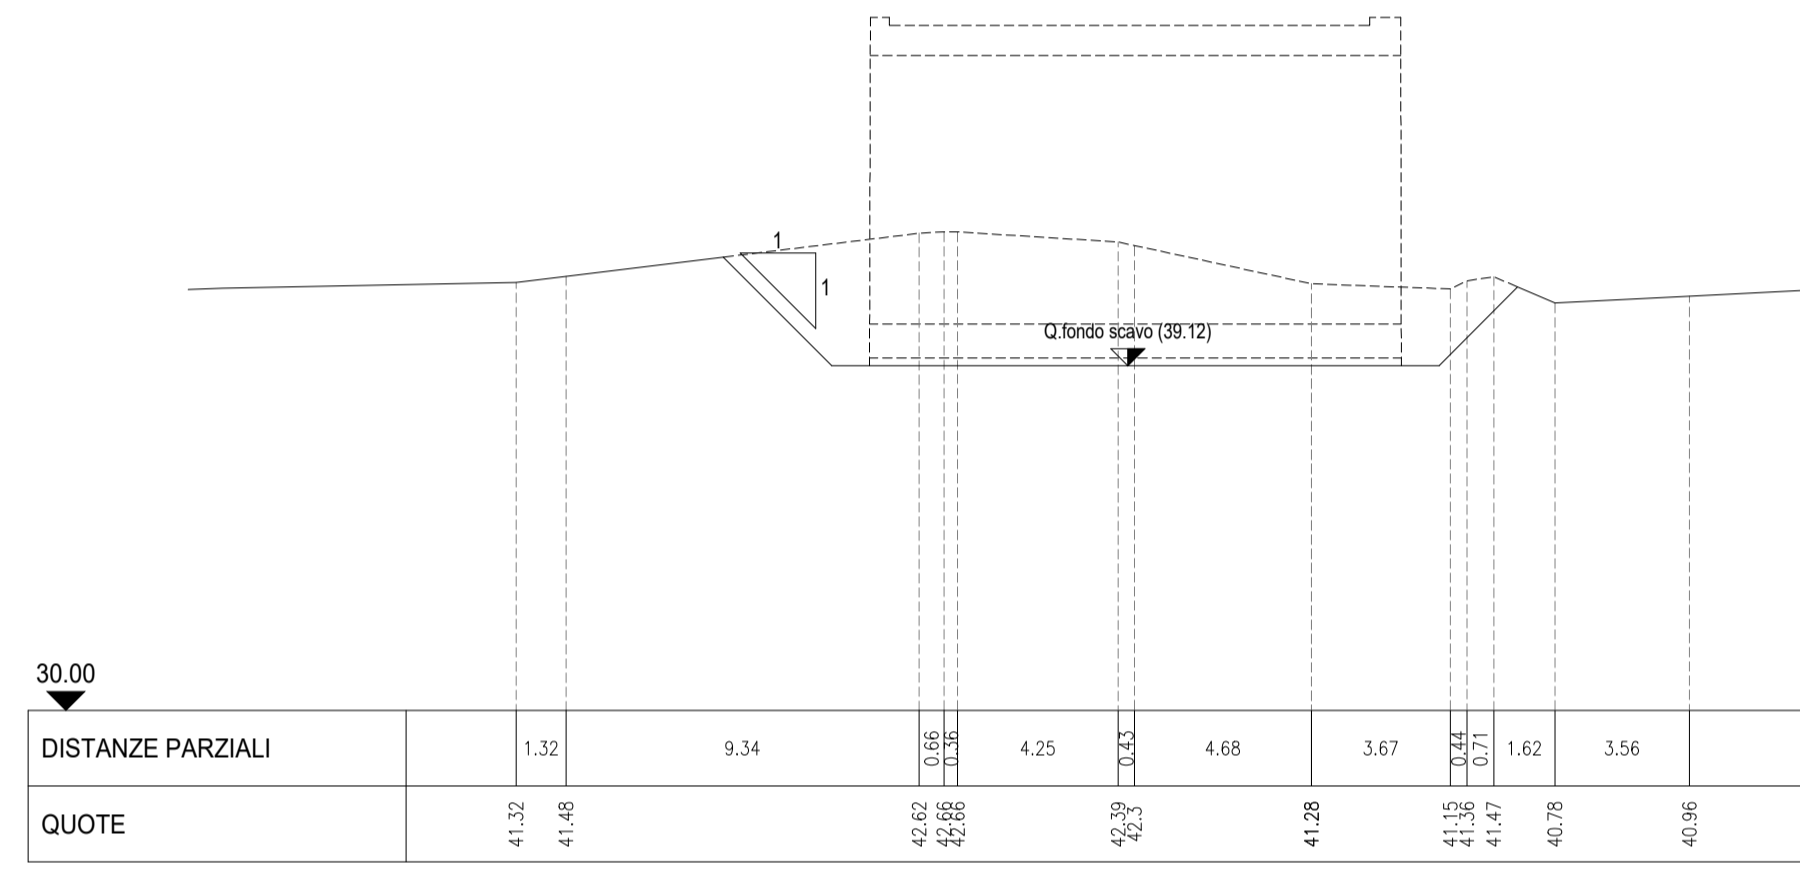

SEZIONE A-A
Scala 1:200

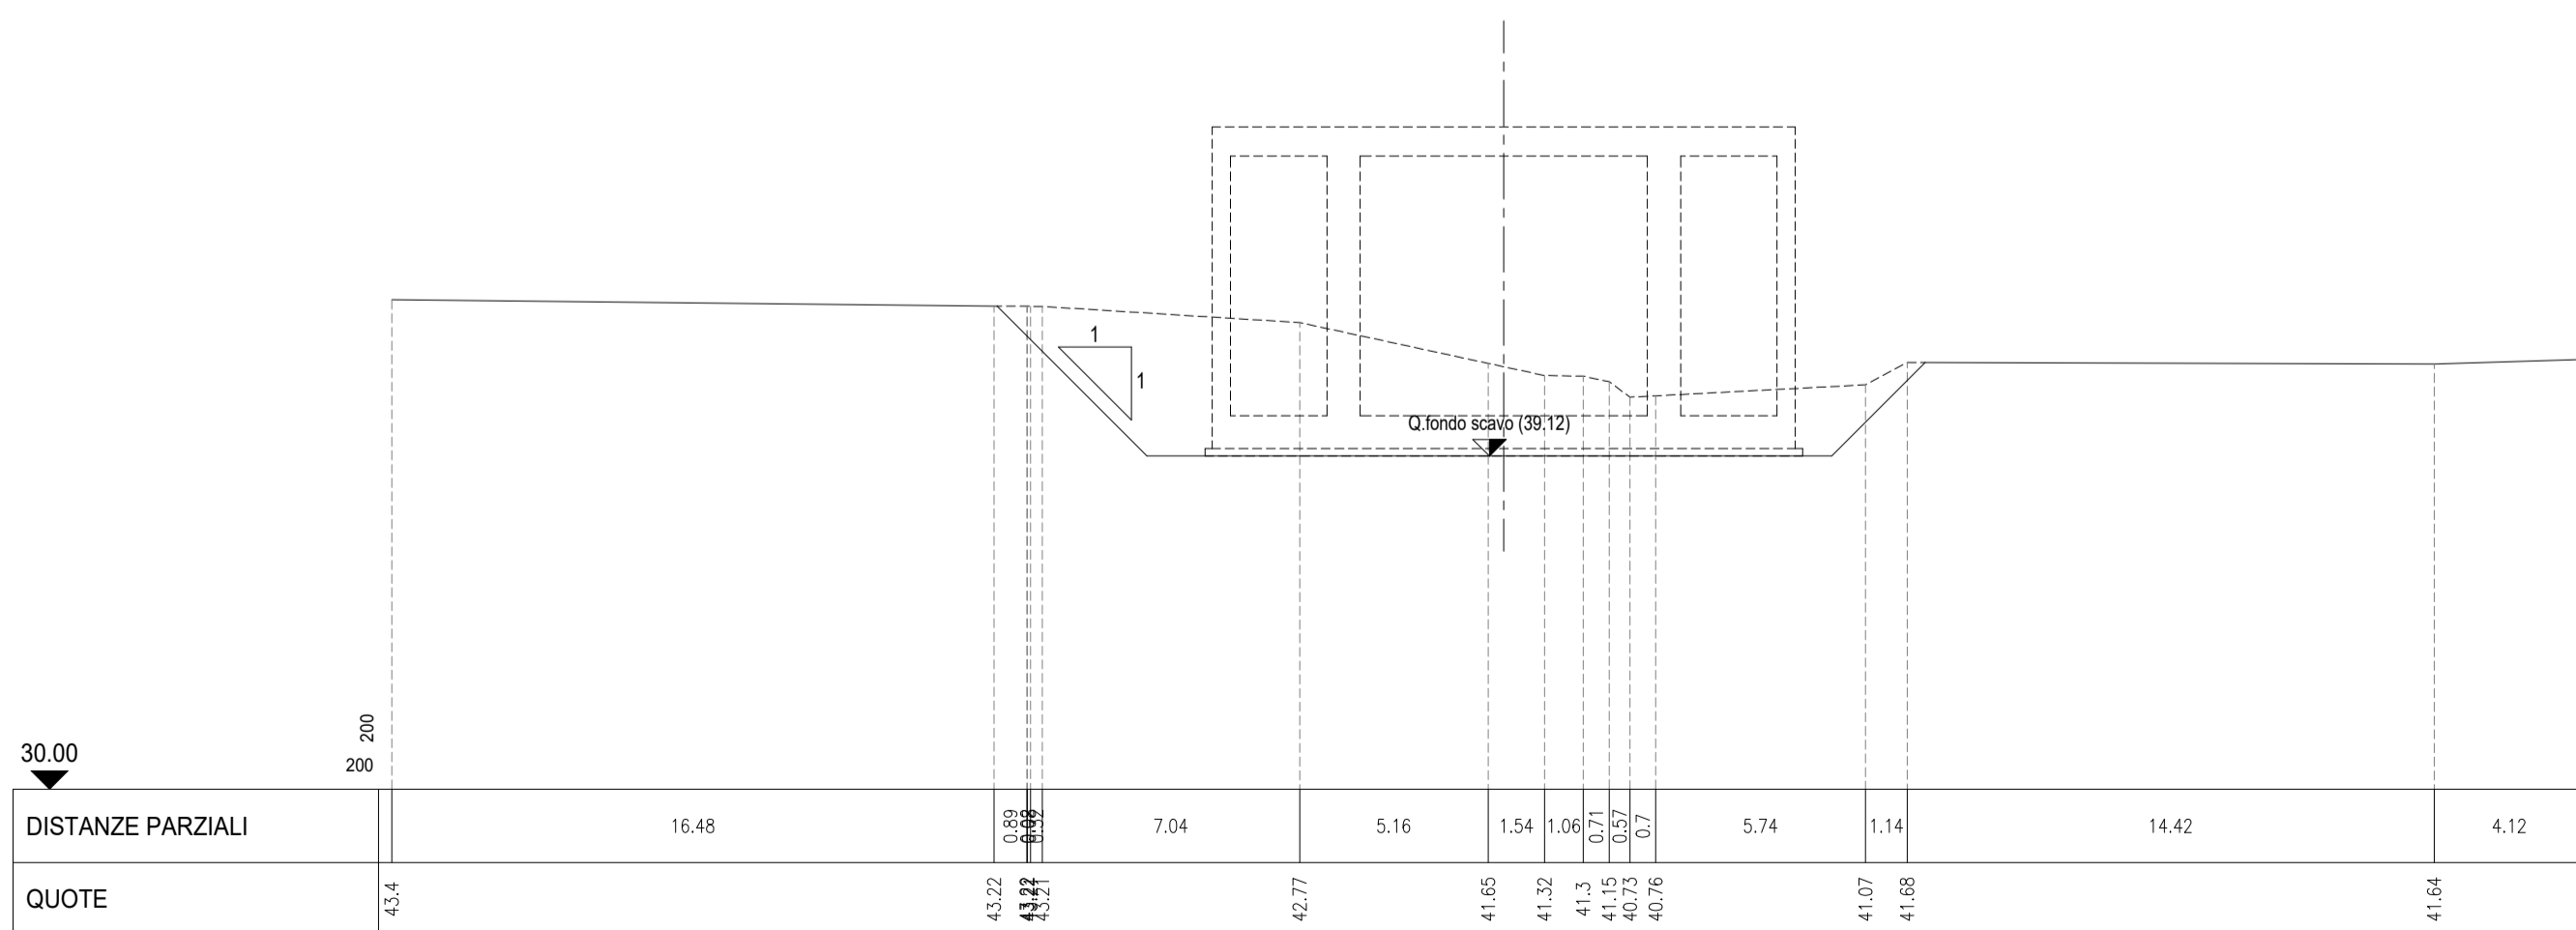

ELABORATI DI RIFERIMENTO

IF26.1.2.E.ZZ.BB.SL.03.0.0.001	Planimetria ante e post operam
IF26.1.2.E.ZZ.BA.SL.03.0.0.001	Pianta, sezione longitudinale e sezione trasversale
IF26.1.2.E.ZZ.BB.SL.03.0.0.001	Carpenteria struttura scatolare
IF26.1.2.E.ZZ.BB.SL.03.0.0.002	Carpenteria opere di sostegno - Tav. 1 di 2
IF26.1.2.E.ZZ.BB.SL.03.0.0.003	Carpenteria opere di sostegno - Tav. 2 di 2
IF26.1.2.E.ZZ.P9.SL.03.0.0.001	Pianta scavi

CARATTERISTICHE DEI MATERIALI

Per la tabella materiali e note generali fare riferimento al documento:
"IF26.1.2.E.ZZ.TT.OC.00.0.0.001 - Tabella Materiali e Note generali".

NOTE GENERALI

COMMITTENTE:
RFI
RETE FERROVIARIA ITALIANA
GRUPPO FERROVIE DELLO STATO ITALIANE

DIREZIONE LAVORI:
ITALFERR
GRUPPO FERROVIE DELLO STATO ITALIANE

APPALTATORE:
PIZZAROTTI FONDATA NEL 1918
Ghella
ITINERA
SALCFE COSTRUZIONI
JEDS INFRASTRUTTURE Engineering & Construction

PROGETTAZIONE: **GEODATA ENGINEERING**
RAGGRUPPAMENTO TEMPORANEO PROGETTISTI
PROGETTISTA: **INTEGRA** **RIR**
Ing. Gaetano Usai
DIRETTORE DELLA PROGETTAZIONE: Ing. PIERGIORGIO GRASSO
Responsabile integrazione fra le varie progettazioni specialistiche

PROGETTO ESECUTIVO

ITINERARIO NAPOLI-BARI
RADDOPPIO TRATTA CANCELLO - BENEVENTO
II LOTTO FUNZIONALE FRASSO TELESINO - VITULANO
1° LOTTO FUNZIONALE FRASSO TELESINO - TELESE

SL03 - Nuovo Sottovia stradale al km 20+146.39 per ripristino viabilità locale
Pianta scavi

APPALTATORE: RTI **IMPRESA PIZZAROTTI & C. S.p.A.**
IL DIRETTORE: **PIZZAROTTI**
Ing. S. Del Sogno
24/02/2020
SCALA: varie

COMMESSA	LOTTO	FASE	ENTE	TIPO DOC.	OPERA/DISCIPLINA	PROGR.	REV.
IF26	12	E	ZZ	P9	SL0300	001	A

Rev.	Descrizione	Redatto	Data	Verificato	Data	Approvato	Data	Autorizzato Data
A	Emissione	A. Tagliarini	24/02/2020	M. Pietrangeli	24/02/2020	P. Grasso	24/02/2020	G. Usai