




PIANTA SCAVI  
Scala 1:200

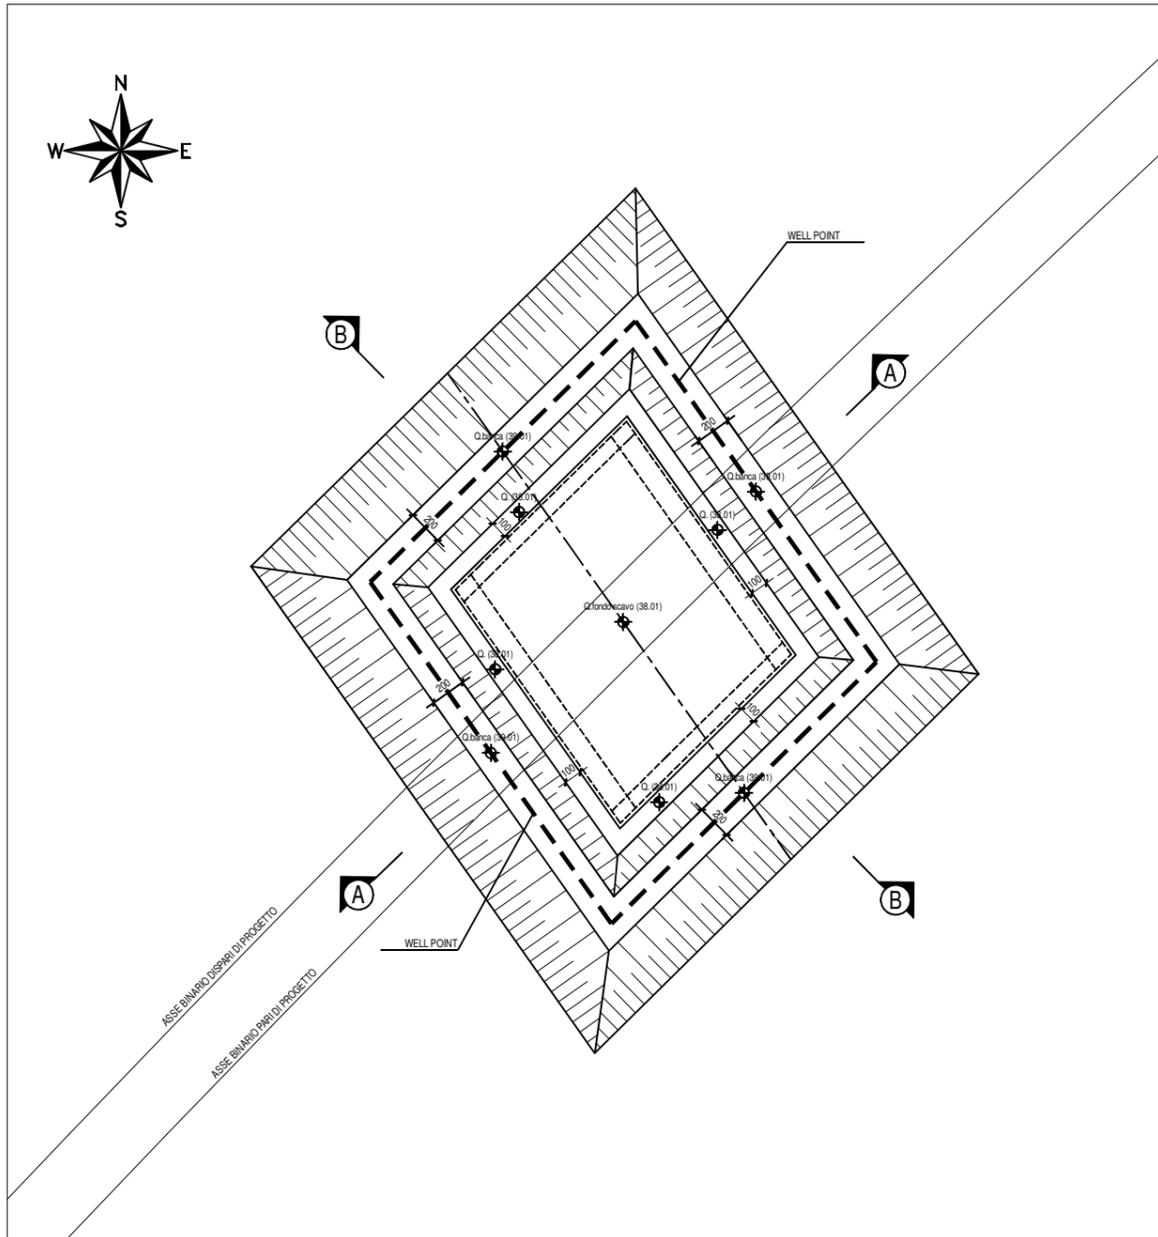

SEZIONE B-B  
Scala 1:200

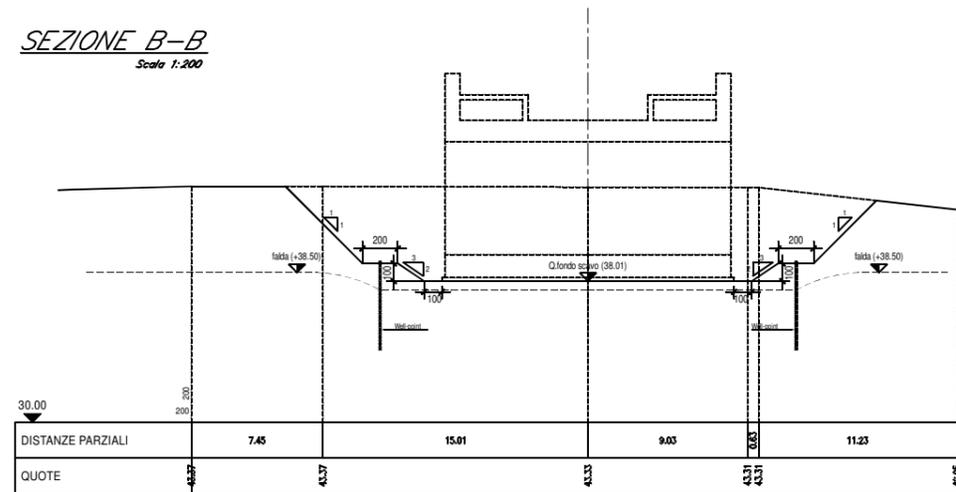

SEZIONE A-A  
Scala 1:200

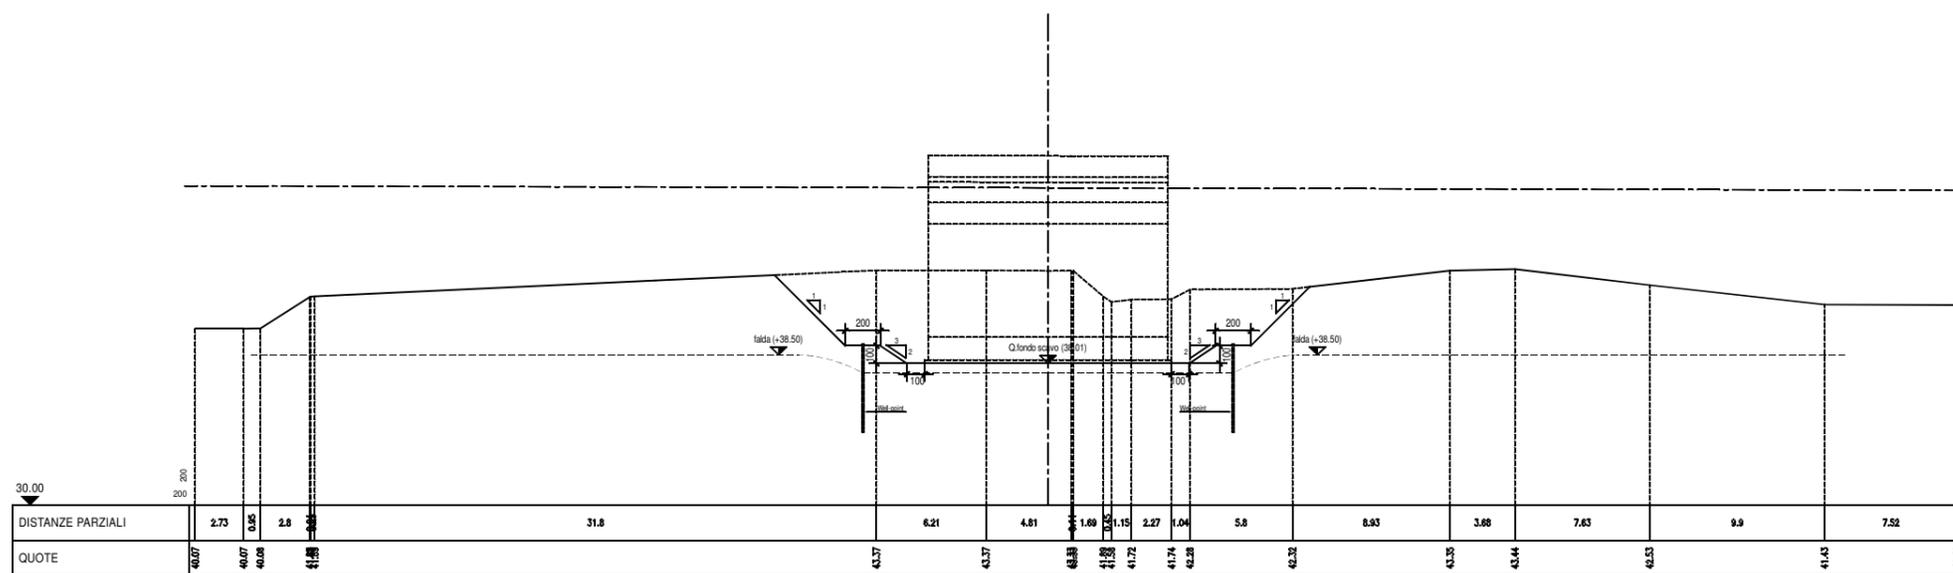

ELABORATI DI RIFERIMENTO

IF26.1.2.E.ZZ.B8.SL.04.0.0.001	Planimetria ante e post operam
IF26.1.2.E.ZZ.BB.SL.04.0.0.001	Carpenteria
IF26.1.2.E.ZZ.P9.SL.04.0.0.001	Pianta scavi

CARATTERISTICHE DEI MATERIALI

Per la tabella materiali e note generali fare riferimento al documento:  
"IF26.1.2.E.ZZ.TT.OC.00.0.0.001 - Tabella Materiali e Note generali".

NOTE GENERALI

COMMITTENTE:



DIREZIONE LAVORI:



APPALTATORE:



PROGETTAZIONE:

PROGETTISTA:

DIRETTORE DELLA PROGETTAZIONE:

RAGGRUPPAMENTO TEMPORANEO PROGETTISTI:



Ing. Gaetano Usai

Ing. PIERGIORGIO GRASSO

Responsabile integrazione fra le varie prestazioni specialistiche

PROGETTO ESECUTIVO

ITINERARIO NAPOLI-BARI  
RADDOPPIO TRATTA CANCELLO - BENEVENTO  
II LOTTO FUNZIONALE FRASSO TELESINO - VITULANO  
1° LOTTO FUNZIONALE FRASSO TELESINO - TELESE

SL04 - Sottovia viabilità stazione di Amorosi  
Pianta scavi

APPALTATORE: RTI IMPRESA PIZZAROTTI & C. s.p.a. IL DIRETTORE: <i>[Signature]</i> Ing. S. Del Sogno 24/02/2020	SCALA: varie
---	-----------------

COMMESSA	LOTTO	FASE	ENTE	TIPO DOC.	OPERA/DISCIPLINA	PROGR.	REV.
IF26	12	E	ZZ	P9	SL0400	001	A

Rev.	Descrizione	Redatto	Data	Verificato	Data	Approvato	Data	Autorizzato Data
A	Emissione	A. Tagliarini	24/02/2020	M. Piattagioni	24/02/2020	P. Grassi	24/02/2020	G. Usai