


IMBOCCO GALLERIA  
TELESE Km 25+140,00

DORSALE 32 F.O.  
BINARIO DISPARI

DORSALE 32 F.O.  
BINARIO PARI

AMOROSI

ANTENNA

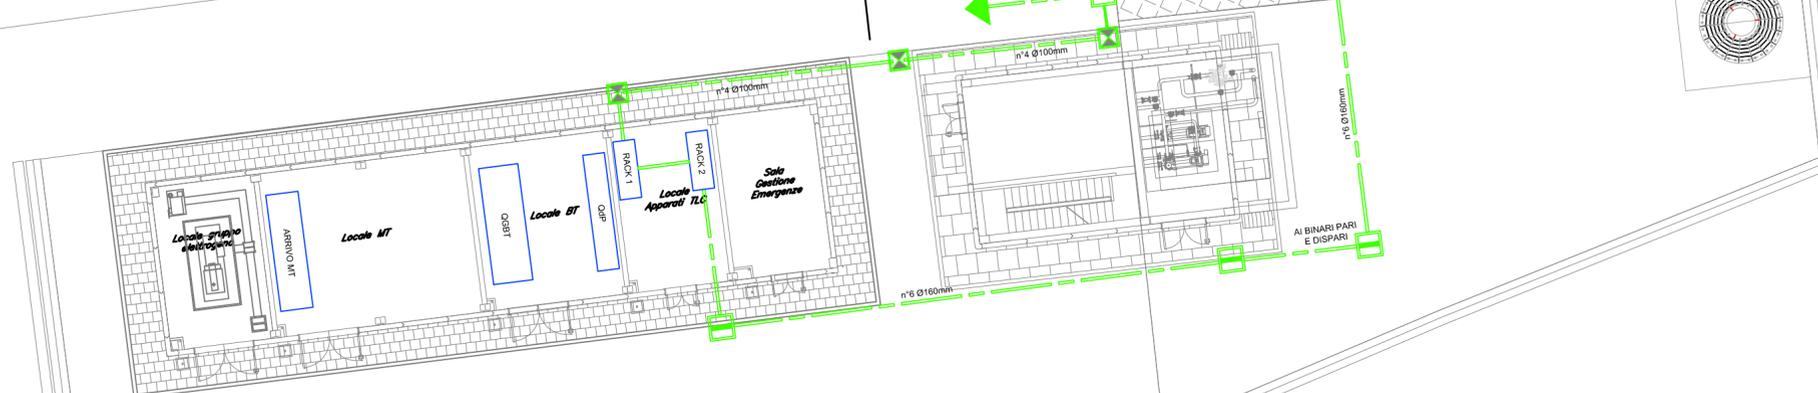

LEGENDA SIMBOLI	
	Pozzetto in cls dim. 45x45cm - Coperchio in cls, cementato per prevenzione da atti vandalici
	Pozzetto in cls dim. 80x80cm - Coperchio in cls, cementato per prevenzione da atti vandalici
	Pozzetto in cls dim. 100x100cm - Completo di setto separatore e chiusino in calcestruzzo cementato superiormente per protezione antivandalica
	Cavo a 32 F.o. monomodali 8 (4SM), armatura metallica H6, guaina interna ed esterna in mescola M16 LSZH di colore verde (RAL 6018), sigla CEI TOL8D 32 8(4SM) T/N1 MKH6M, conforme al regolamento UE 305/2011 (CPR) e correlata norma EN-30575 classe di reazione al fuoco marcatura CE: B2ca, s1a, a1, d1 in canalizzazione interrata in tubi PVC serie pesante protetta superiormente con magrone per prevenzione contro atti vandalici.

DOCUMENTI DI RIFERIMENTO	
IF2612EZZDXST0200001B	Galleria Telese - Architettura impianti di emergenza galleria
IF2612EZZP7ST0200001B	Galleria Telese - Planimetria percorso cavidotti e posa apparecchiature
IF2612EZZP9ST0200002B	Galleria Telese - Layout posa cavi imbocco di Napoli
IF2612EZZDXIT0200001B	Galleria Telese - Layout armadi TLC
IF2612EZZPXIT0202001B	Galleria Telese - Layout locale TLC PGEP lato Napoli
IF2612EZZPXIT0202002B	Galleria Telese - Layout locale TLC PGEP lato Bari
IF2612EZZR0ST0200001B	Galleria Telese - Relazione tecnica descrittiva impianti TLC

COMMITTENTE:

DIREZIONE LAVORI:

APPALTATORE:

PROGETTAZIONE:	PROGETTISTA:	DIRETTORE DELLA PROGETTAZIONE:
RAGGRUPPAMENTO TEMPORANEO PROGETTISTI <b>GEODATA ENGINEERING</b> <b>INTEGRA</b> <b>RINA</b>	Ing. Natale Lanza	Ing. <b>PIERGIORGIO GRASSO</b> Responsabile integrazione fra le varie prestazioni specialistiche

**PROGETTO ESECUTIVO**

**ITINERARIO NAPOLI-BARI  
RADDOPPIO TRATTA CANCELLO - BENEVENTO  
II LOTTO FUNZIONALE FRASSO TELESINO - VITULANO  
1° LOTTO FUNZIONALE FRASSO TELESINO - TELESE**

**TELECOMUNICAZIONI**  
Galleria Telese  
Layout posa cavi imbocco lato Bari

APPALTATORE:  
**IMPRESA PIZZAROTTI & C. s.p.a.**  
Dot. Ing. **Salvino Del Balzo**  
Ing. S. Del Balzo  
23/06/2020

SCALA: 1:200

COMMESSA	LOTTO	FASE	ENTE	TIPO DOC.	OPERA/DISCIPLINA	PROGR.	REV.
I F 2 6	1 2	E	Z Z	P 9	S T 0 2 0 0	0 0 3	B

Rev.	Descrizione	Redatto	Data	Verificato	Data	Approvato	Data	Autorizzato Data
A	EMISSIONE	F. Mantelli	24/02/2020	G. Rossetti	24/02/2020	P. Grasso	24/02/2020	Ing. N. Lanza
B	REVISIONE PER ISTRUTTORIA	F. Mantelli	23/06/2020	G. Rossetti	23/06/2020	P. Grasso	23/06/2020	23/06/2020