


**NOTA 1 Pareti spessore 30cm:**  
 Parete in blocchi cavi prefabbricati in cls e inerti leggeri, sp 30cm da porre in opera a fori verticali legati fra loro con giunti orizzontali e verticali di malta strutturale aventi configurazione geometrica atta a consentire l'inserimento delle barre di armatura verticale in acciaio B450C, le armature verticali dovranno essere alloggiati in un vano che consenta l'inserimento di un cilindro di diametro non inferiore a 60mm, allo scopo si utilizzeranno gli alloggiamenti previsti sul perimetro di blocco. I rinforzi verticali ed orizzontali sono previsti per murature con h>4.00m in zona sismica e per l'ancoraggio della sottostruttura dei pannelli

**NOTA 2 Pareti spessore 30cm:**  
 Prevedere pilastri in c.a./2.00m ed in corrispondenza di tutti gli angoli e delle aperture;  
 prevedere tralicci sul piano orizzontale ogni 2 ricorsi di blocchi;  
 prevedere cordoli e travi di incatenamento a quota +3.60m e + 8.10m dal piano calpestio

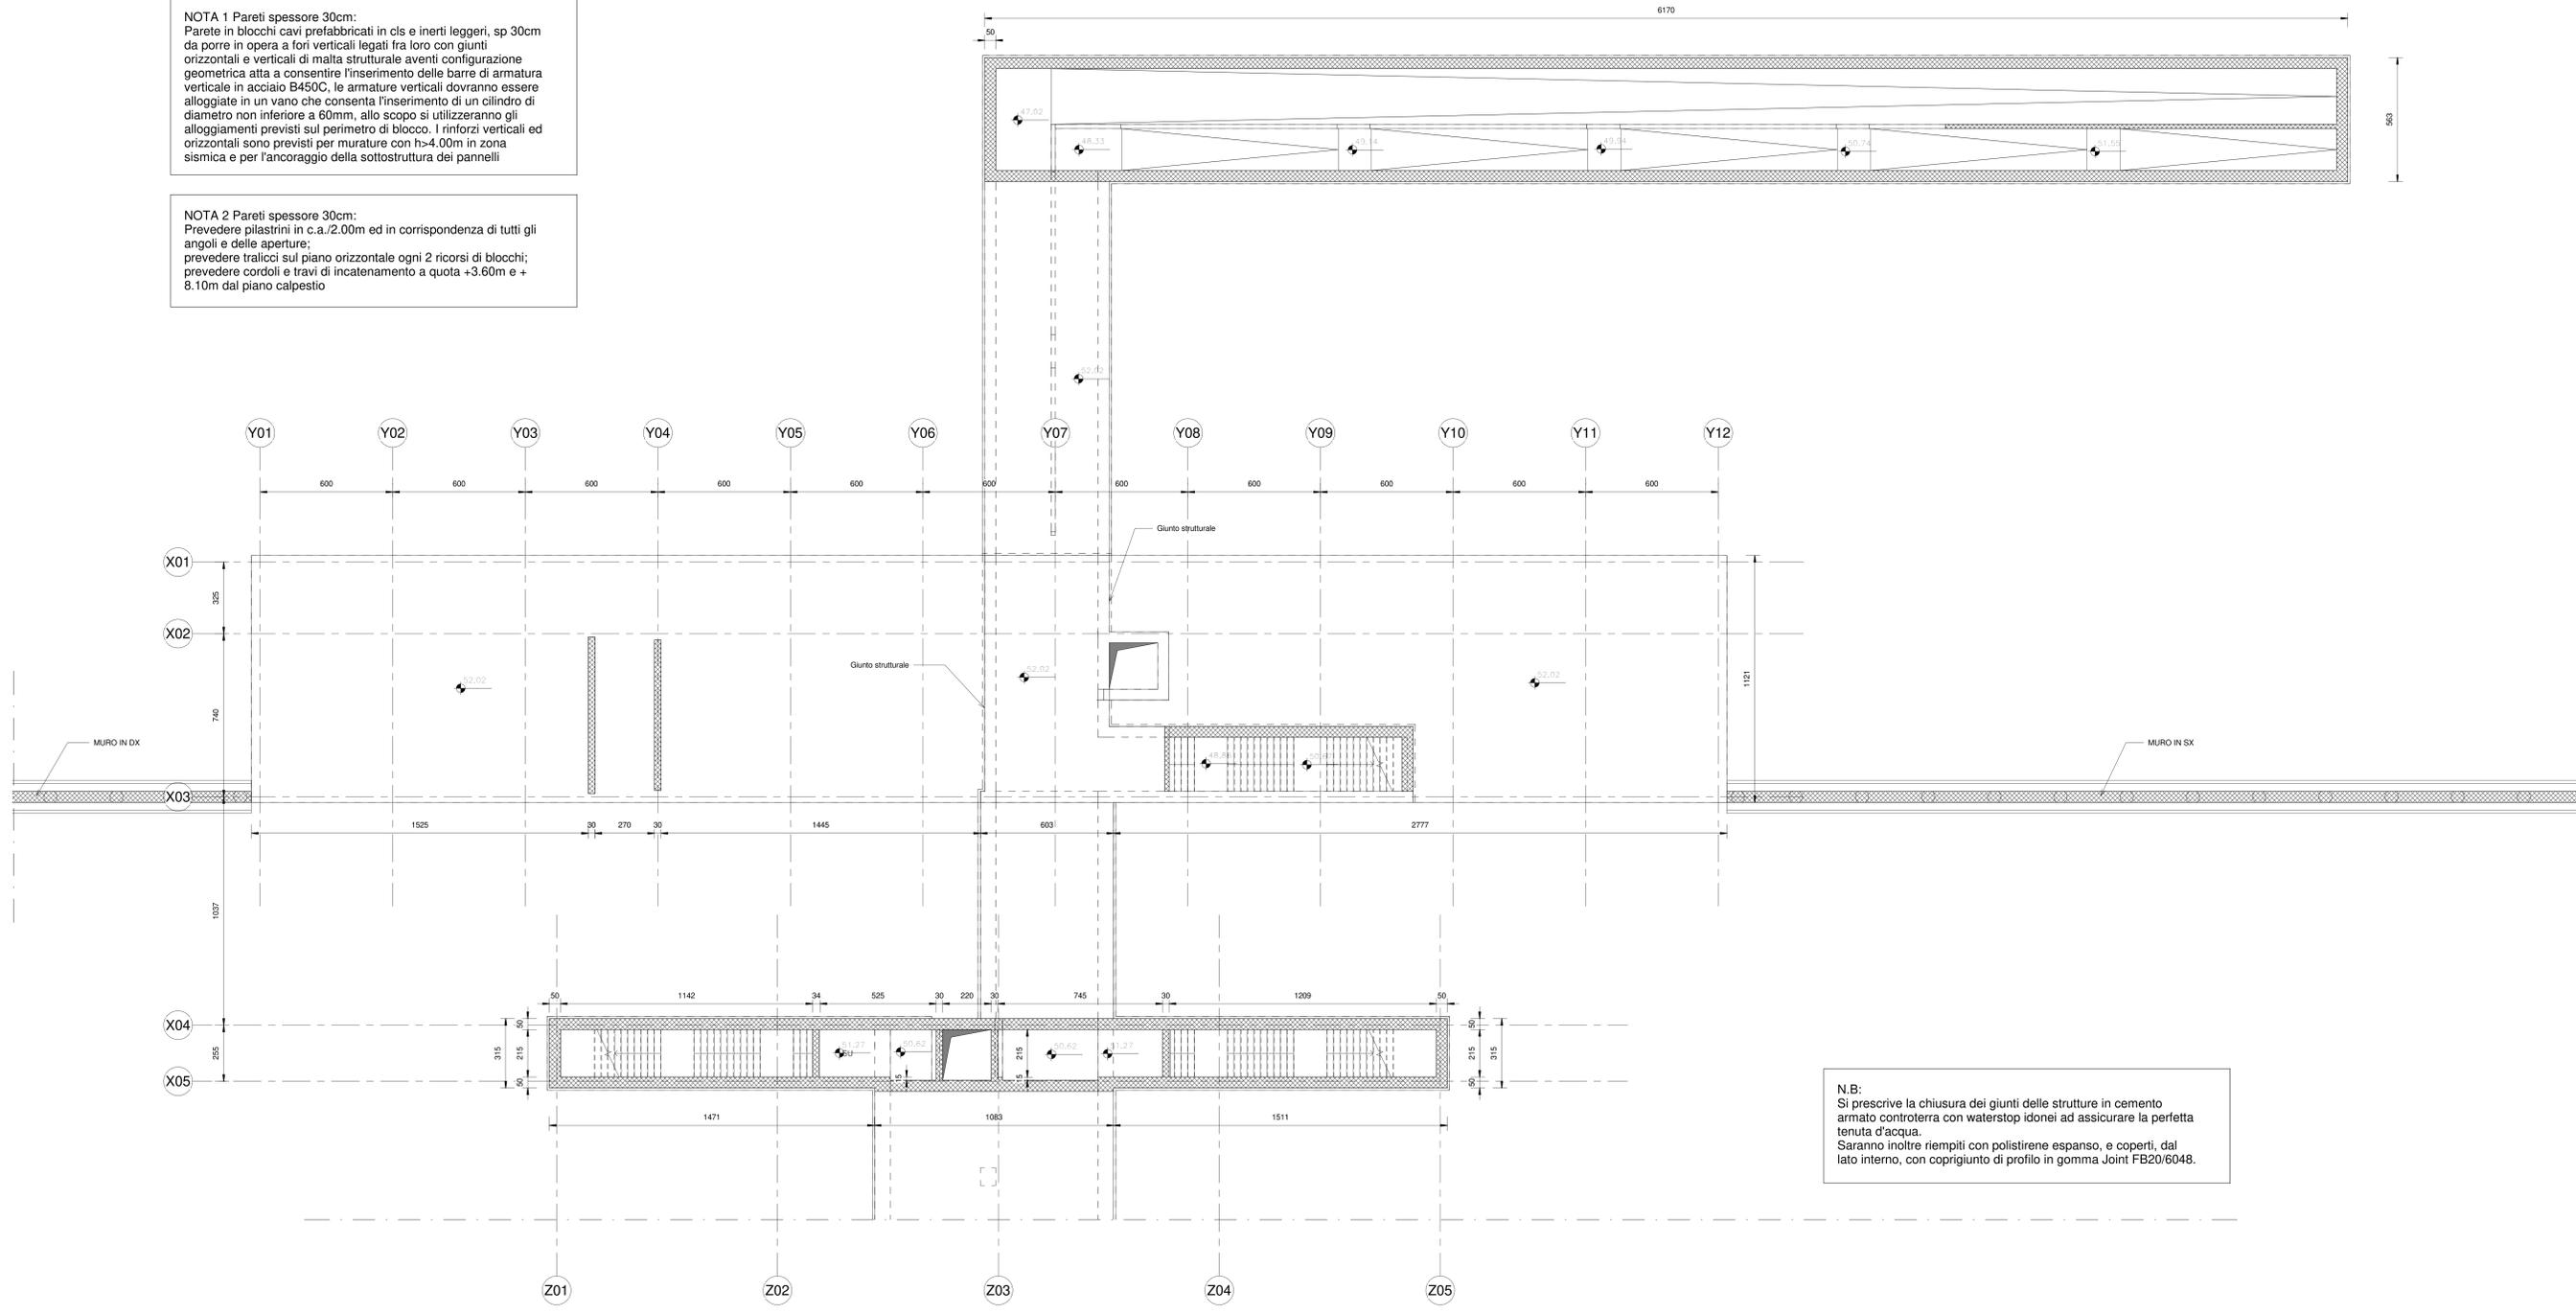

**N.B:**  
 Si prescrive la chiusura dei giunti delle strutture armato controterra con waterstop idonei ad assicurare la perfetta tenuta d'acqua.  
 Saranno inoltre riempiti con polistirene espanso, e coperti, dal lato interno, con coprigiunto di profilo in gomma Joint FB20/6048.

1 Pianta fondazione +52.02 e spiccato setti - 3/4  
 1 : 100

CARATTERISTICHE DEI MATERIALI

Per la tabella materiali e note generali fare riferimento al documento: "IF26.1.2.E.ZZ.IT.OC.00.0.0.001 - Tabella Materiali e Note generali".

NOTE GENERALI

Per la tabella materiali e note generali fare riferimento al documento: "IF26.1.2.E.ZZ.IT.OC.00.0.0.001 - Tabella Materiali e Note generali".

COMMITTENTE: **RFI** RETE FERROVIARIA ITALIANA GRUPPO FERROVIE DELLO STATO ITALIANE

DIRETTORE LAVORI: **ITALFERR** GRUPPO FERROVIE DELLO STATO ITALIANE

APPALTATORE: **PIZZAROTTI**, **Ghella**, **INVERA**, **SALCEF**, **JEDS INFRASTRUTTURE**

PROGETTAZIONE: **GEODATA ENGINEERING**, **INTEGRA**, **RIR**

PROGETTISTA: Ing. Gaetano Usi

DIRETTORE DELLA PROGETTAZIONE: Ing. PIENORPIO GRASSO

**PROGETTO ESECUTIVO**

**ITINERARIO NAPOLI - BARI**  
**RADDOPPIO TRATTA CANCELLO-BENEVENTO**  
**IL LOTTO FUNZIONALE FRASSO TELESINO - VITULANO**  
**1° LOTTO FUNZIONALE FRASSO TELESINO - TELESE**

**FV02 - STAZIONE TELESE km 26+391.54**  
 Sottopasso ciclopedonale, scale e rampe - Pianta fondazione - Tav. 3/4

APPALTATORE:	SCALA:							
1 : 100								
COMMESSA:	LOTTO:	FASE:	ENTE:	TIPO DOC.:	OPERA/DISCIPLINA:	PROGR.:	REV.:	
IF26	12	E	ZZ	PA	FV0200	005	A	
Rev.	Descrizione	Redatto	Data	Verificato	Data	Approvato	Data	Autore/Rev. Data
A	Emessa	G. Usi	24/02/2020	M. Pignatelli	24/02/2020	F. Grassi	24/02/2020	Ing. Gaetano Usi