



TABELLA FINITURE - MURATURE - SERRAMENTI	
FINITURE PAVIMENTI	MURATURE
B1	M1
B1.1	M2
B1.2	M3
B1.3	M4
B2	M5
B3	M6
B4	
B5	
B12	
B13	
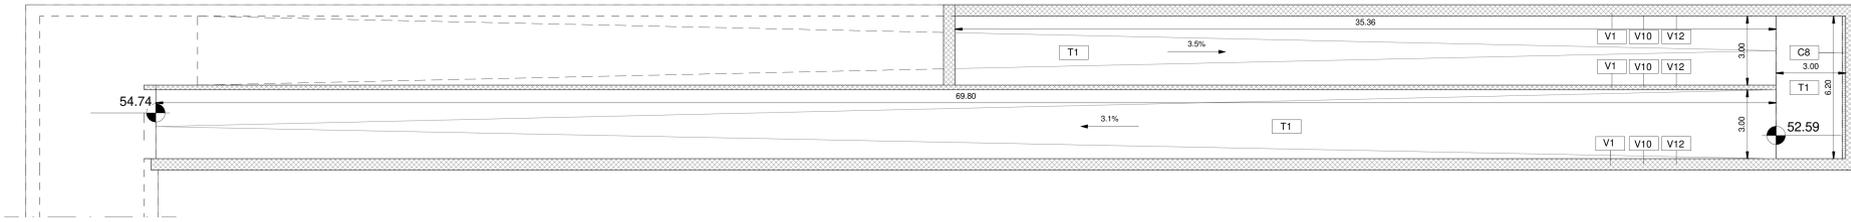

Pianta quota banchina - Stralcio

1 : 100

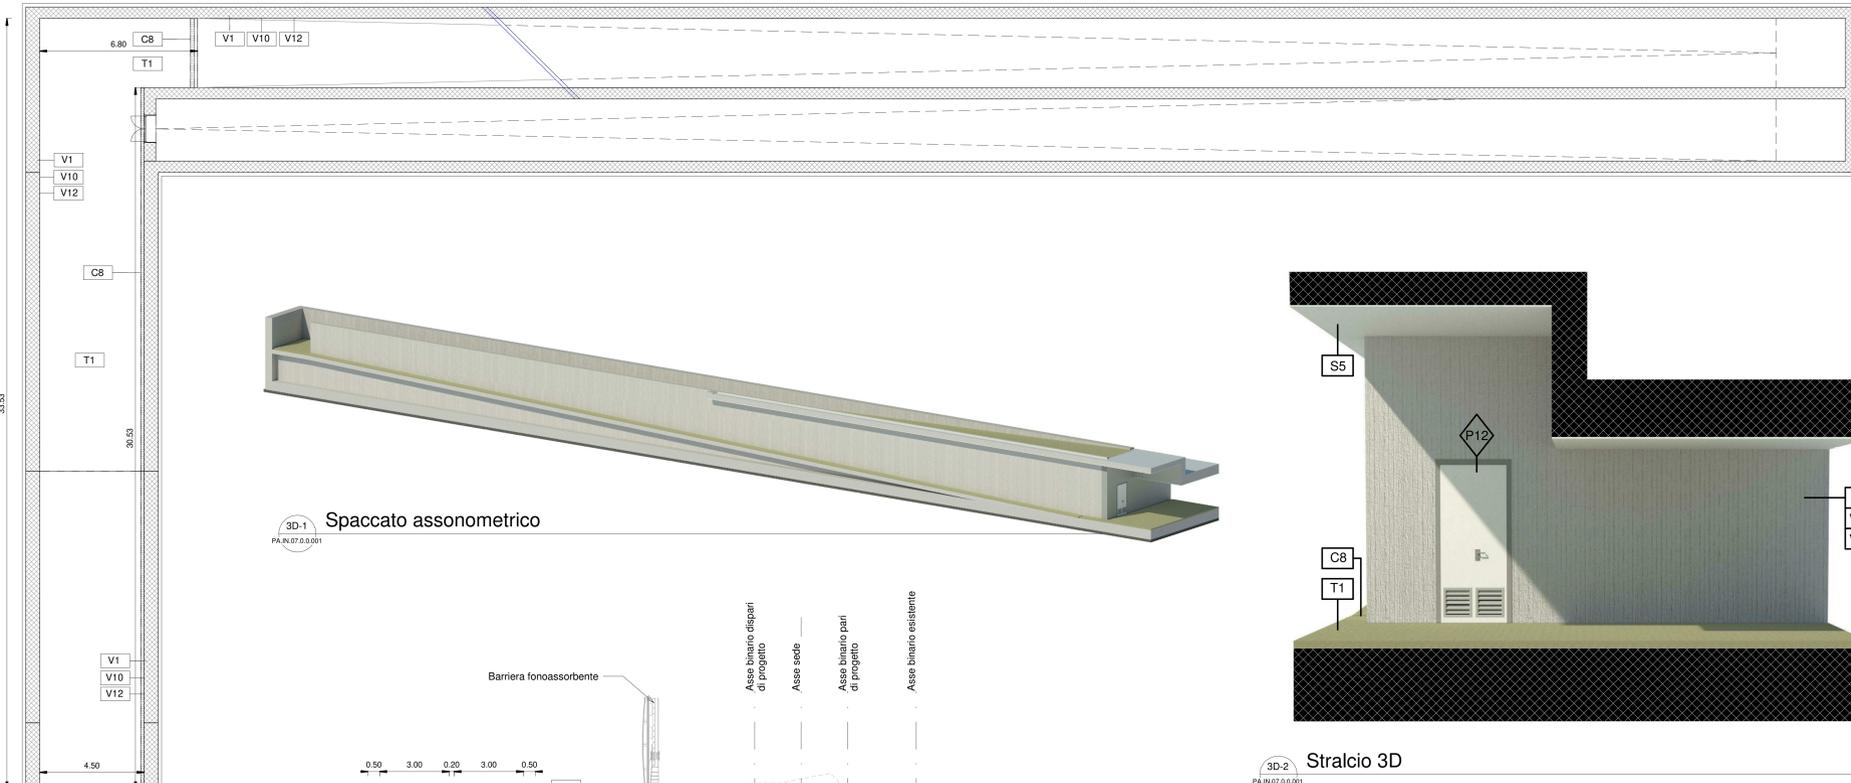


Stralcio 3D



Spaccato assonometrico

3D-1

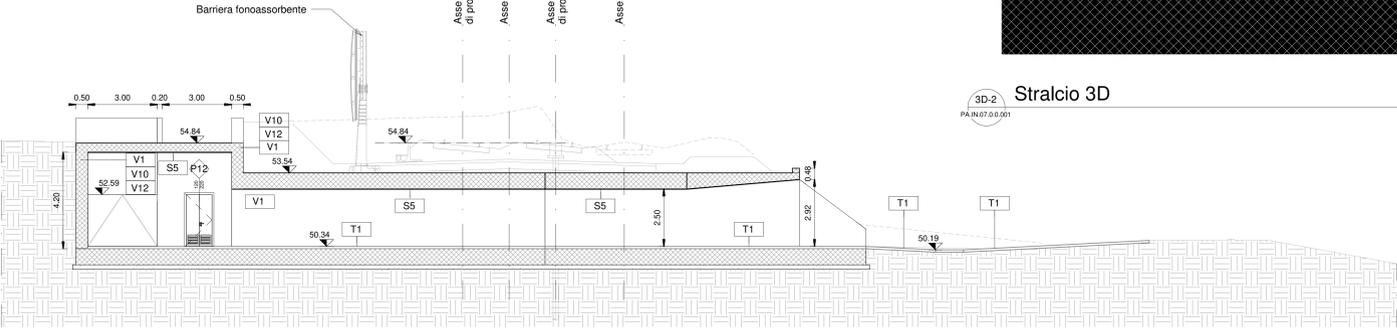


Sezione AA

1 : 100

Pianta quota sottopasso - Stralcio

2 : 100

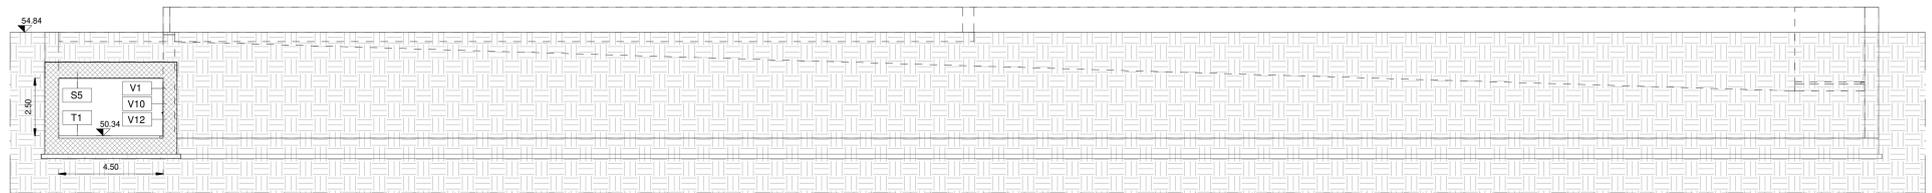

Sezione BB

1 : 100

CARATTERISTICHE DEI MATERIALI

Per la tabella materiali e note generali fare riferimento al documento: IF26.1.2.E.ZZ.52.IT.0C.00.0.0.001 - Tabella Materiali e Note generali.

NOTE GENERALI

Per la tabella materiali e note generali fare riferimento al documento: IF26.1.2.E.ZZ.52.IT.0C.00.0.0.001 - Tabella Materiali e Note generali.

COMPITENTE: **RFI RETE FERROVIARIA ITALIANA**
GRUPPO FERROVIE DELLO STATO ITALIANE

DIRETTORE LAVORI: **ITALFERR**
GRUPPO FERROVIE DELLO STATO ITALIANE

APPALTATORE: **PIZZAROTTI**, **CHINELLA**, **ITINERA**, **SALCEPI**, **JEDSINFRASTRUTTURE**

PROGETTAZIONE: **ING. GIUSEPPE MONTANARI**

PROGETTISTA: **ING. GIUSEPPE MONTANARI**

DIRETTORE DELLA PROGETTAZIONE: **ING. PIETRO CRIVELLO**

PROGETTO ESECUTIVO: **ING. PIETRO CRIVELLO**

ITINERARIO NAPOLI - BARI
RADDOPPO TRATTA CANCELLO-BENEVENTO
IL LOTTO FUNZIONALE FRASSO TELESINO - VITULANO
1° LOTTO FUNZIONALE FRASSO TELESINO - TELESO

IN07 - Sottopasso ciclopedonale Lago di Teleso 4.50 x 3.00
Progetto architettonico
Sottopasso ciclopedonale lago di Teleso Km 27+150

APPALTATORE: **ITINERARIO**

SCALA: Come indicato

COMMESSA	LOTTO	FASE	ENTE	TPO DOC.	OPERADISCIPLINA	PROGR.	REV.
IF26	26	1	E	ZZ	PA	IN07	001

Rev. Descrizione Redatto Data Verificato Data Approvato Data Autorizzato Data

1 1 1 1 1 1 1 1

Rev. 1 2 

Rev. 1 2 4