PIANO MARCIAPIEDI E PENSILINE
DISPOSIZIONE APPARECCHIATURE LFM – PARTE 1/2
SCALA 1:100

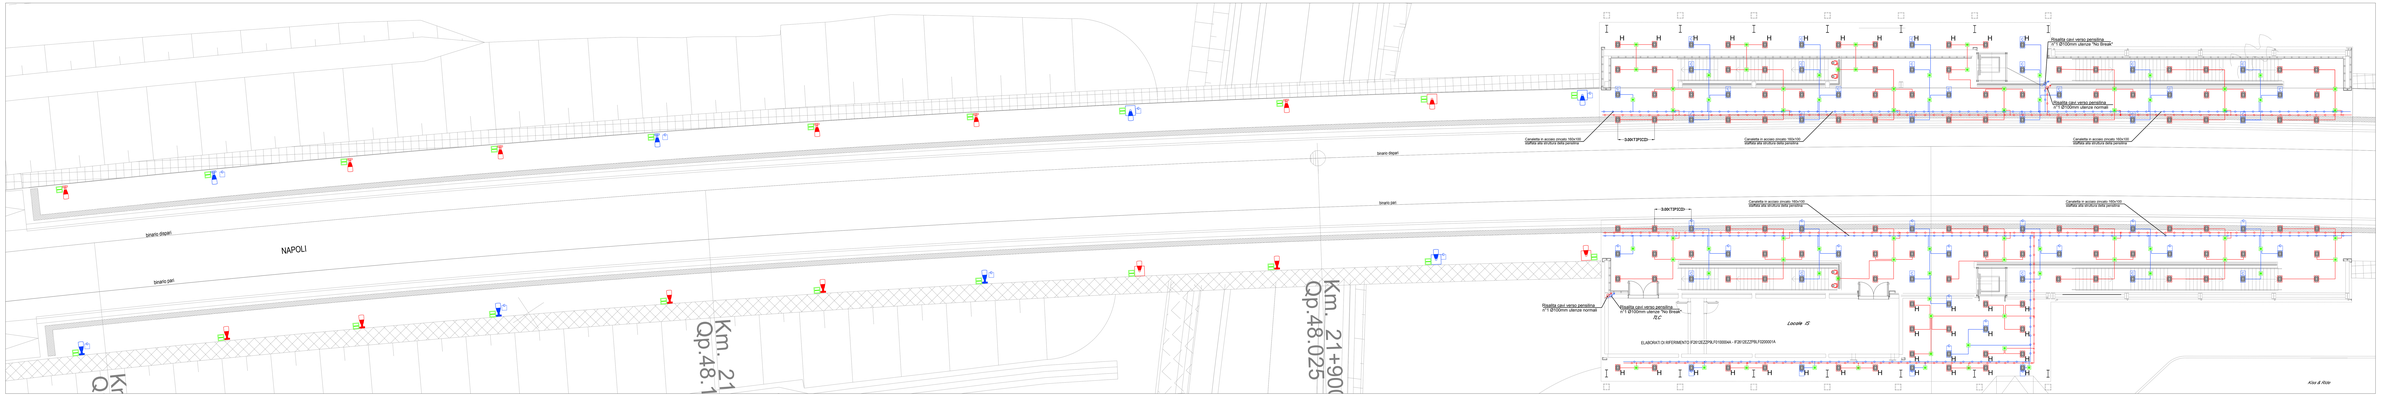

PIANO MARCIAPIEDI E PENSILINE
DISPOSIZIONE APPARECCHIATURE LFM – PARTE 2/2
SCALA 1:100

LEGENDA	
SIMBOLO	DESCRIZIONE
H	Apparecchio Illuminante IP66 IK08 classe II - Corpo in Al pressofuso, diffusore in vetro temperato, lampada LED 36W 5100lm - Installazione ad incasso. Il corpo illuminante dovrà essere dotato di dispositivo Mad-8 rispondente alla spec. RFI DTC STS ENE SPIFS - LF163 A montato all'interno di cassetta in PVC montata a controsoffitto completa di pressacavi inox cam-
	Apparecchio Illuminante IP66 IK08 classe II - Corpo in Al pressofuso, diffusore in vetro temperato, lampada LED 36W 5100lm - Installazione ad incasso. Il corpo illuminante dovrà essere dotato di dispositivo Mad-8 rispondente alla spec. RFI DTC STS ENE SPIFS - LF163 A montato all'interno di cassetta in PVC montata a controsoffitto completa di pressacavi inox cam.
	Proiettore LED IP66 IK08 classe II -Corpo in Al pressofuso, diffusore in vetro temperato, lampada LED 36W 5100lm - Installazione con staffa a parete. Il corpo illuminante dovrà essere dotato di dispositivo Mad-8 rispondente alla spec. RFI DTC STS ENE SPIFS - LF163 A montato all'interno di cassetta in PVC fissata a parete con staffe di predisposti inox cam.
	Palina in vetroresina HxSm, blocco fondazione 30x50x100cm. Apparecchio Illuminante a LED 66W 7400lm circa stradale corpo il Al pressofuso, grado di protezione IP67, classe II. Installazione testa palo. Il corpo illuminante dovrà essere dotato di dispositivo Mad-8 rispondente alla spec. RFI DTC STS ENE SPIFS - LF163A montato all'interno del palo in asola predisposta in cassetta stagna cl. ext. II.
	Indica apparecchi alimentati da circuito di continuità (no-break)
	Tubo in PVC rigido Ø32mm distribuzione secondaria linea normale
	Tubo in PVC rigido Ø32mm distribuzione secondaria linea "No Break"
	Canaletta in acciaio zincato a caldo 160x100mm per distribuzione principale circuiti di alimentazione Normale. Staffata alla struttura della pensilina
	Canaletta in acciaio zincato a caldo 160x100mm per distribuzione principale circuiti di alimentazione "No-break". Staffata alla struttura della pensilina
	Scatola di derivazione IP55 in lega leggera, dimensioni 100x100x50mm, morsettiera classe II
	Pozzetto in cls 50x50x50cm per derivazioni e/o raccordo alla canalizzazione principale. Chiusino in ghisa sferoidale 40 kN per separazione linea Normale/NB - Chiusino zincato da riempimento porta pavimentazione
	Montanti realtà cavi in tubazione PVC linea normale"No-Break"

DOCUMENTI DI RIFERIMENTO	
IF2612DEZZPALFI0000002A	Fermata Amorosi - Planimetria marciapiedi e pensiline con percorsi cavidotti
IF2612DEZZPALFI0000003A	Fermata Amorosi - Layout apparecchiature e impianto di terra fabbricato viaggiatori
IF2612DEZZDIALFI0000001A	Fermata Amorosi - Raccolta schemi unifilari e fronti quadro BT
IF2612DEZZRHLFI0000001A	Fermata Amorosi - Relazione tecnica descrittiva impianti LFM
IF2612DEZZCLLFI0000001A	Fermata Amorosi - Relazione di calcolo e dimensionamento linee e protezioni
IF2612DEZZCLLFI0000001A	Fermata Amorosi - Studio Illuminotecnico

COMMITTENTE:
RFI RETE FERROVIARIA ITALIANA
GRUPPO FERROVIE DELLO STATO ITALIANE

DIREZIONE LAVORI:
ITALFERR
GRUPPO FERROVIE DELLO STATO ITALIANE

APPALTATORE:
IZZAROTTI · SCIOLTI · ITIMERA · SALCEF GROUP · Fedi INFRASTRUTTURE

PROGETTAZIONE:	PROGETTISTA:	DIRETTORE DELLA PROGETTAZIONE
MANDATARIA TEMPORANEA PROGETTISTI: GEODATA ENGINEERING · INTERA · RIR	Ing. Natale Lanza	Ing. Antonio Lucadamo Ordine degli Ingegneri della Prov. di Napoli n. 9728

PROGETTO ESECUTIVO

ITINERARIO NAPOLI-BARI
RADDOPPIO TRATTA CANCELLO – BENEVENTO
II LOTTO FUNZIONALE FRASSO TELESINO – VITULANO
1° LOTTO FUNZIONALE FRASSO TELESINO – TELESE

LUCE E FORZA MOTRICE
Fermata Amorosi
Planimetria marciapiedi e pensiline con disposizione delle apparecchiature LFM

Ordine degli Ingegneri della Prov. di Napoli n. 9728
Ing. Natale Lanza

SCALA: 1:100

CONCESSIONE	LOTTO	FASE	ENTE	TIPO DOC.	OPERA/DISCIPLINA	PROGR.	REV.
I F 2 6	1 2	E	Z Z	P A	L F 0 2 0 0	0 0 2	B

Rev.	Descrizione	Redatto	Data	Verificato	Data	Approvato	Data	Autorizzato Data
A	EMISSIONE	F. Ferraioli	GIUGNO/20	G. Fiorenti	GIUGNO/20	P. Cotteri	GIUGNO/20	Ing. N. Lanza
B	REVISIONE PER ISTRUTTORIA	F. Ferraioli	GENNAIO/21	G. Fiorenti	GENNAIO/21	P. Cotteri	GENNAIO/21	Ordine degli Ingegneri della Prov. di Napoli n. 9728
								GENNAIO/21

File: IF2612EZZPALFI0000002B.dwg

n. Elab.: