


NOTE COSTRUTTIVE
 - copriferro per elementi di fondazione = 4 cm
 - copriferro per elementi in elevazione = 4 cm

SPECIFICHE DEI MATERIALI DA COSTRUZIONE
 (conformi a D.M. 17 gennaio 2018 "Norme Tecniche per le Costruzioni")


ELEMENTO	CLASSE DI ESPOSIZIONE	CLASSE DI RESISTENZA MINIMA	f _{sk} min (N/mm ²)	CONTENUTO MINIMO IN CEMENTO (kg/m ³)	A/C MASSIMO	CONSISTENZA AL GETTO
MAGRONE		C12/15	12	-	-	S5
FONDAZIONE	XC2	C28/35	28	300	0,60	S5
ELEVAZIONE	XC4	C32/40	32	340	0,50	S5

- acciaio per armature B450C (ex FeB44k) controllato in stabilimento

KEY-PLAN

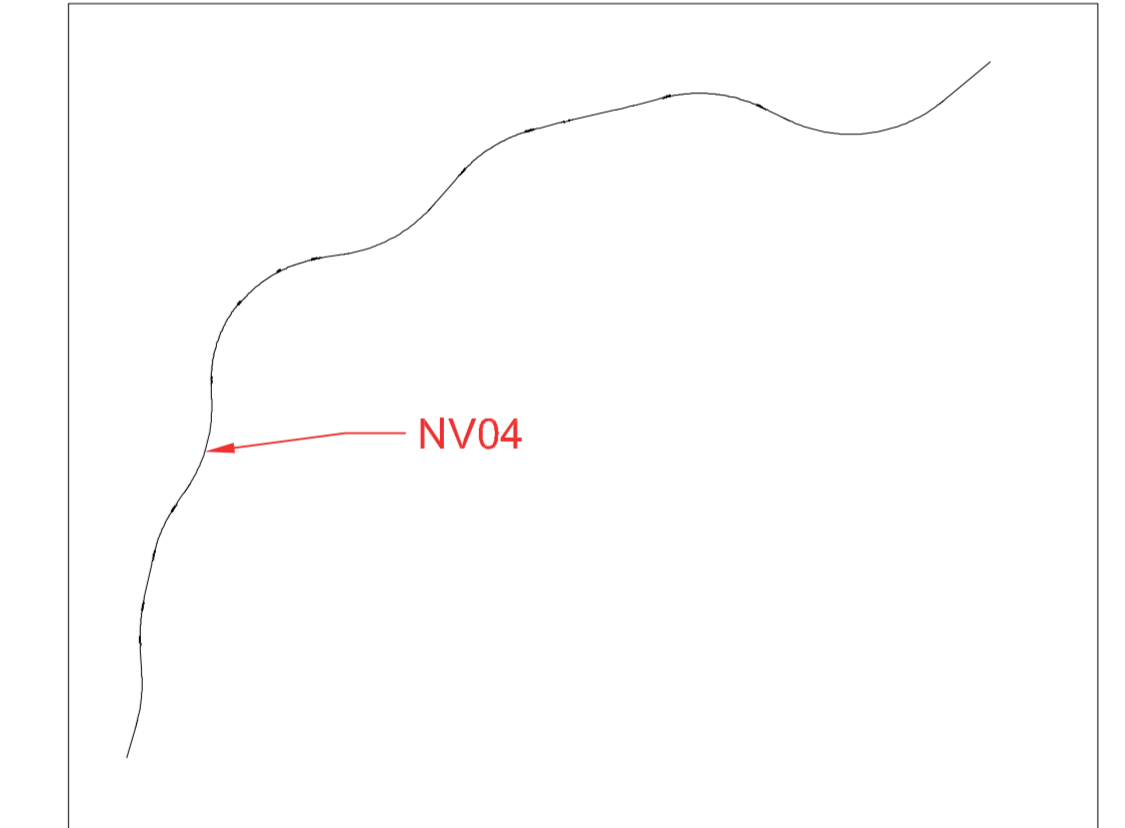

SEZIONE LONGITUDINALE - Scala 1:100

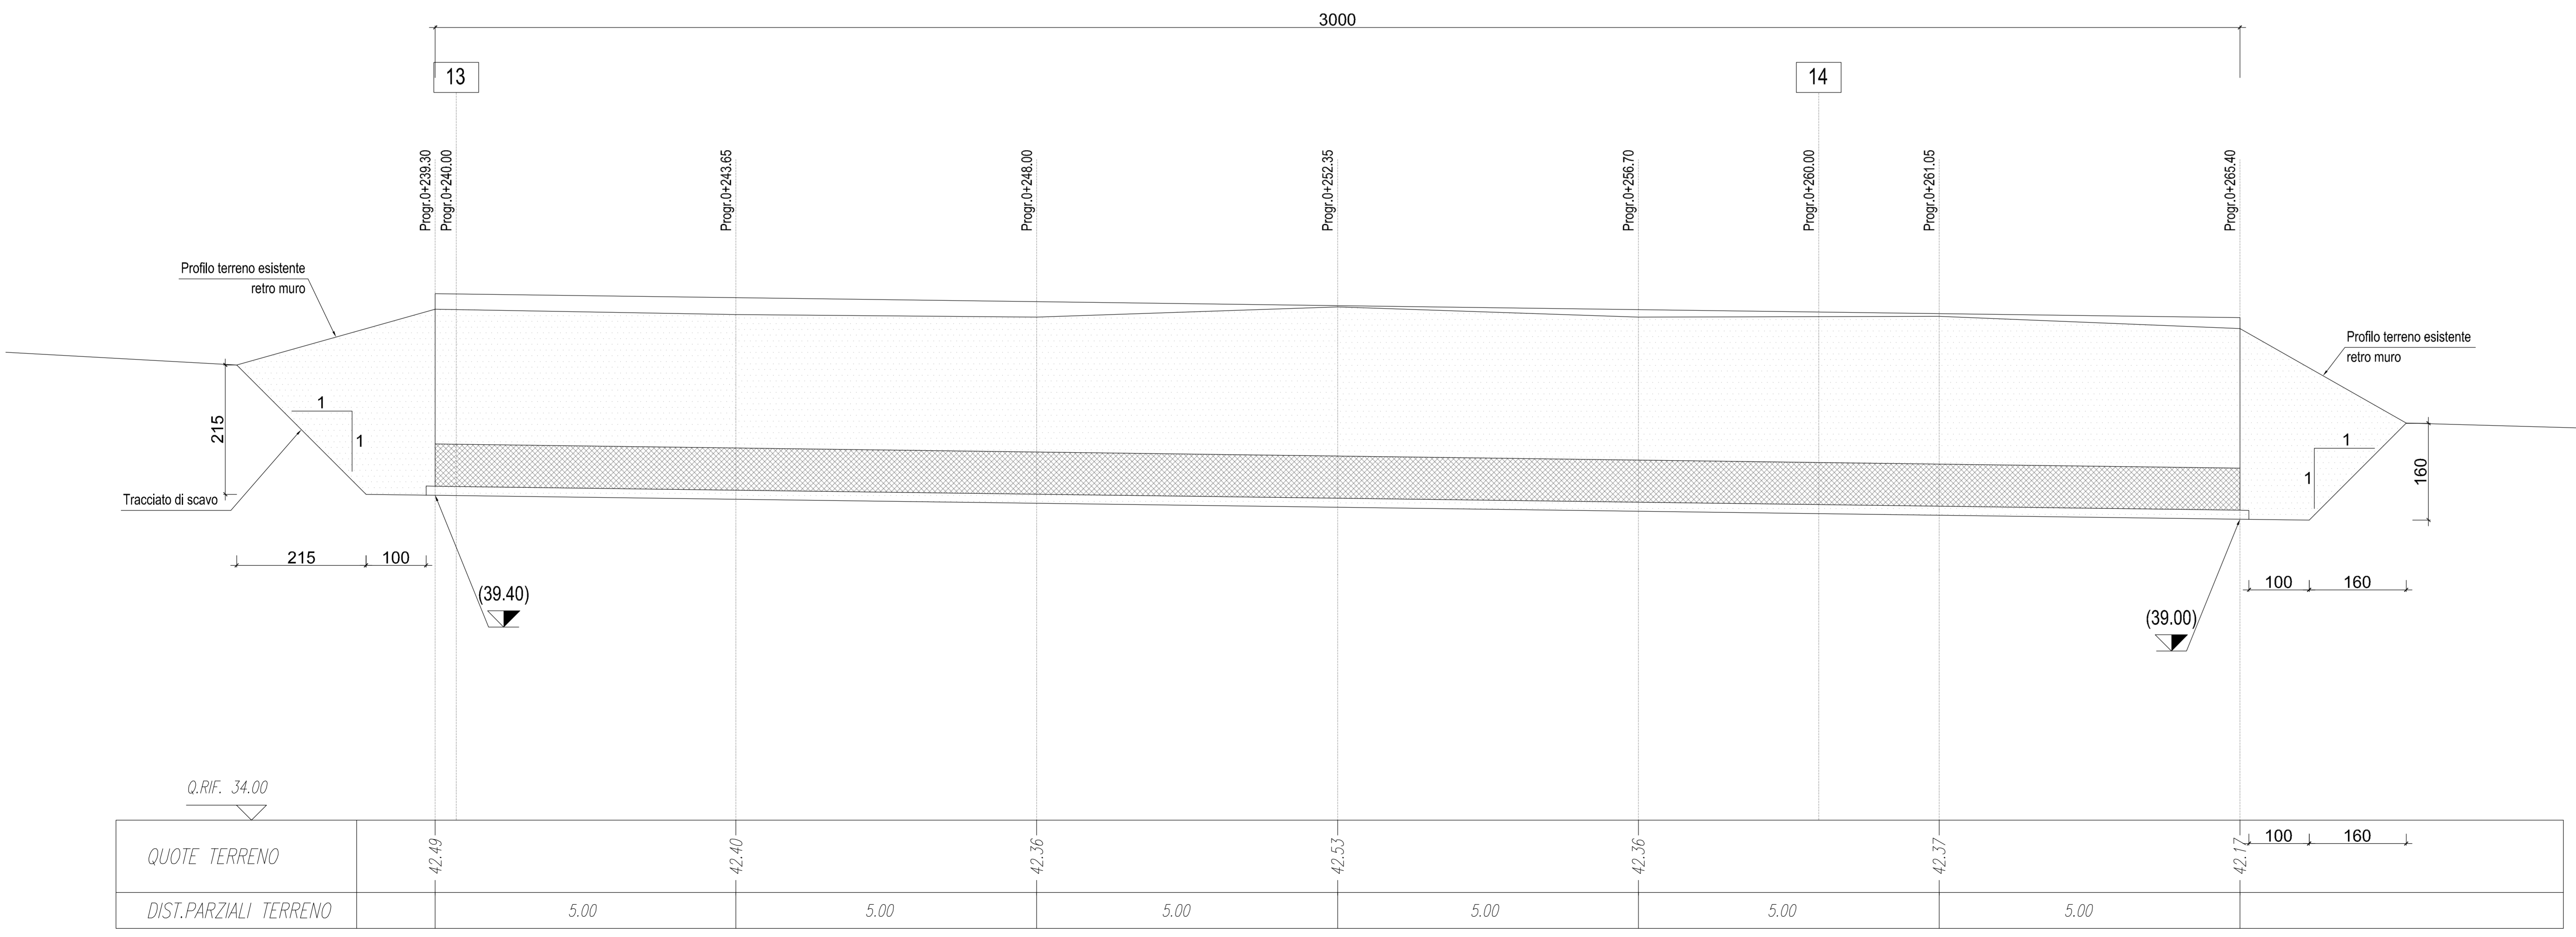

COMMITTENTE: **RFI** INFRASTRUTTURE FERROVIARIE ITALIANE
 GRUPPO FERROVIE DELLO STATO ITALIANE

DIREZIONE LAVORI: **ITALFERR** GRUPPO FERROVIE DELLO STATO ITALIANE

APPALTATORE: **PIZZAROTTI**, **Ghella**, **ITINERA**, **SALGER**, **EdS INFRASITRUTTURE**

PROGETTAZIONE: **GEODATA ENGINEERING**, **ITINERA**, **RINA**

PROGETTISTA: Prof. Ing. Andrea Del Grosso

DIRETTORE DELLA PROGETTAZIONE: Ing. PIETRO CRASSO

PROGETTO ESECUTIVO

ITINERARIO NAPOLI-BARI RADDOPPIO TRATTA CANCELLO - BENEVENTO II LOTTO FUNZIONALE FRASSO TELESINO - VITULANO 1° LOTTO FUNZIONALE FRASSO TELESINO - TELESE

VIABILITA'
 NV04 - Adeguamento via Rosario al km 20+144
 Pianta scavi 1 di 2

APPALTATORE: **RTI INFRASTRUTTURE E.C. S.p.A.**
 E. DIETTONI (RISERVAZIONE)
 Ing. S. Del Grosso
 24/02/2020

SCALA: 1:100

COMMESSA	LOTTO	FASE	ENTE	TIPO DOC.	OPERA/DISCIPLINA	PROGR.	REV.
IF26	12	E	ZI	PA	NV04	06	001

Rev.	Descrizione	Redatto	Data	Verificato	Data	Approvato	Data	Autorizzato Data
A	EMESIONE	Fabrizio Furlan	24/02/2020	Andrea Del Grosso	24/02/2020	Pietro Crasso	24/02/2020	Prof. Ing. A. Del Grosso

File: IF26_1.2.E.ZZ.PA.NV.04.0.6.001.A.dwg n. Elab.: 24/02/2020