




A Sezione A-A
PA.R12.0.5.001 1:100

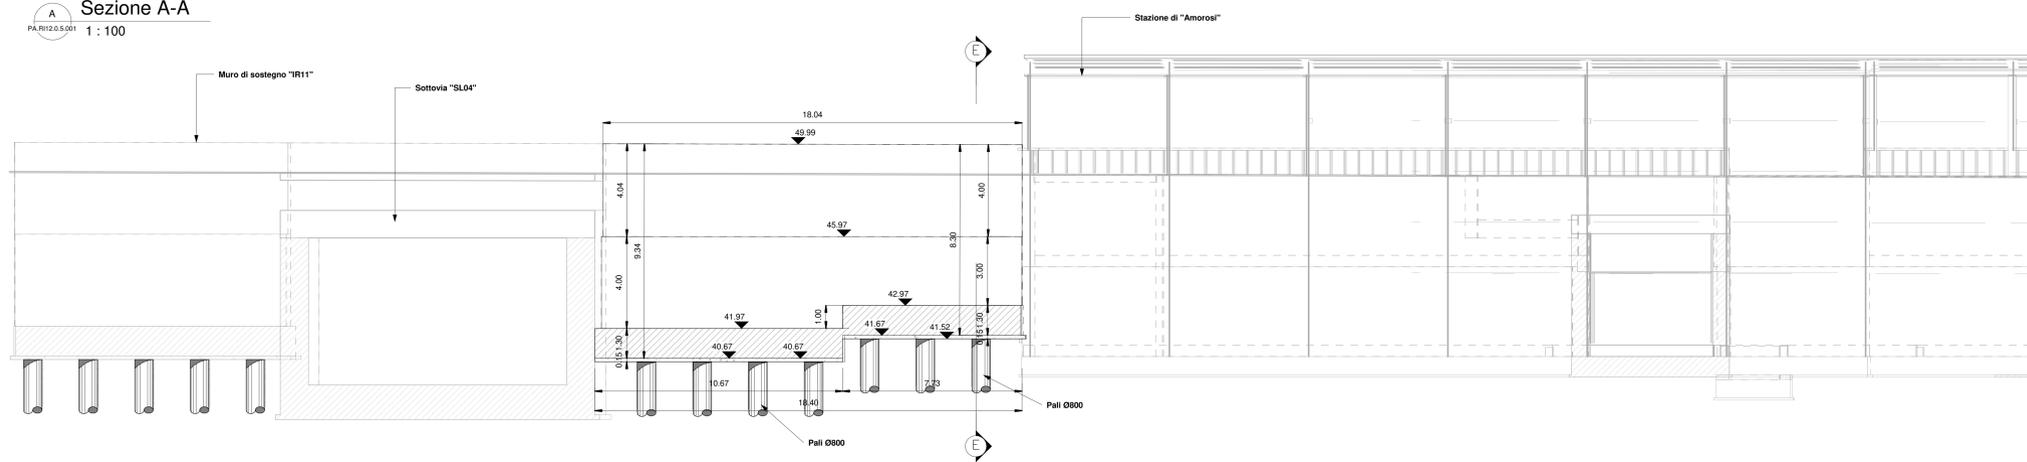


B Sezione B-B
PA.R12.0.5.001 1:100

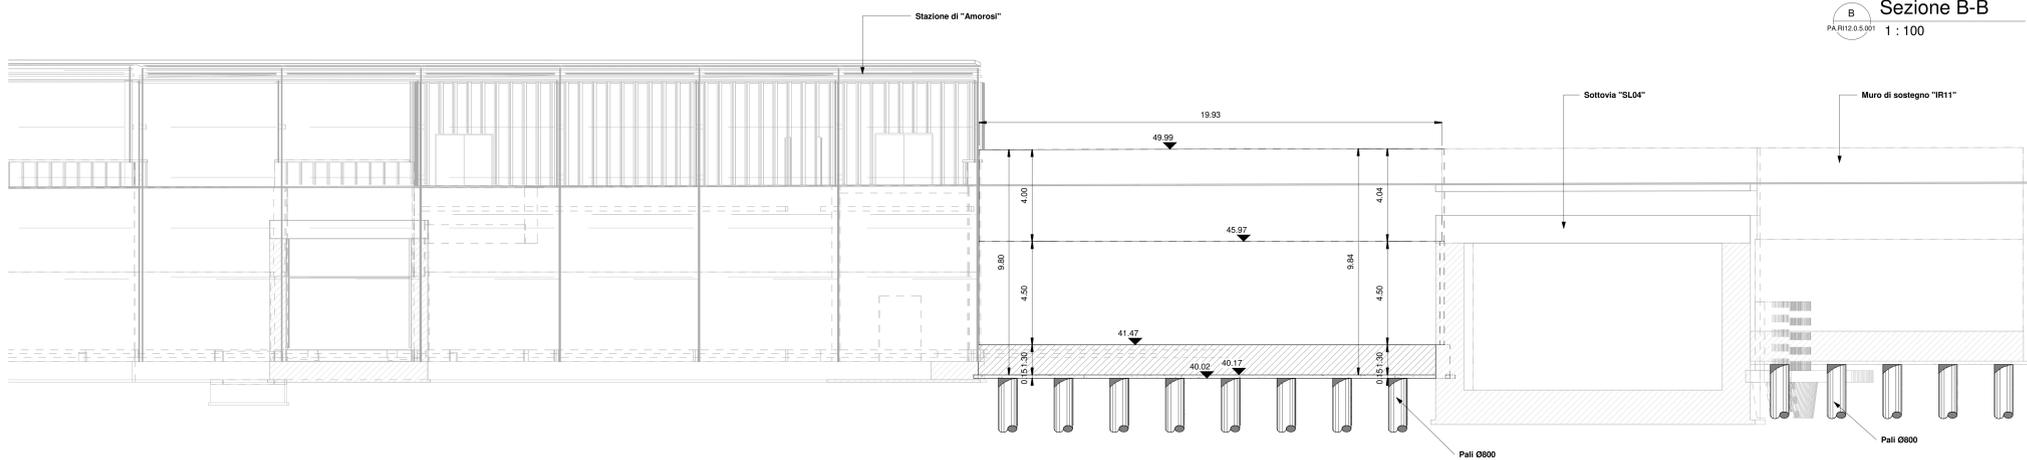

K-Plan
PA.R12.0.5.001 1:1200

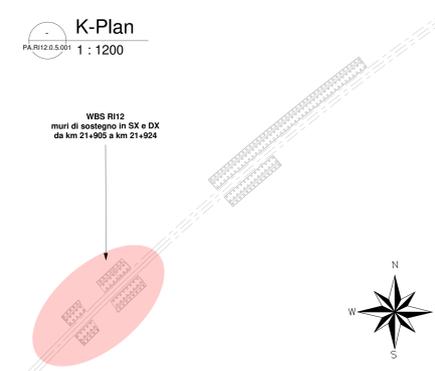

2 Vista Prospettica.
PA.R12.0.5.001

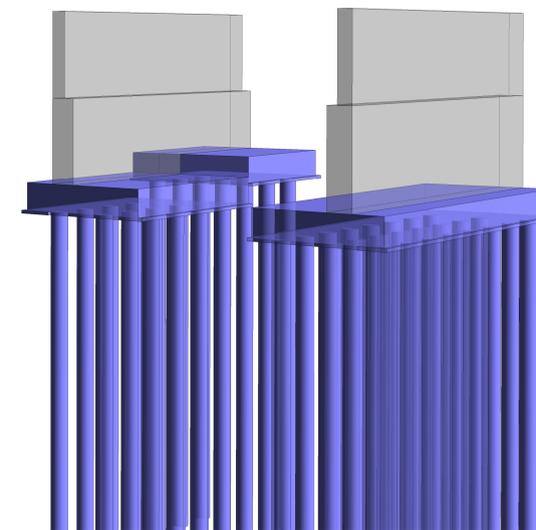

CARATTERISTICHE DEI MATERIALI

Per la tabella materiali e note generali fare riferimento al documento:
"F26.1.2.E.ZZ.TI.OC.00.0.0.001 - Tabella Materiali e Note generali".

NOTE GENERALI

Per la tabella materiali e note generali fare riferimento al documento:
"F26.1.2.E.ZZ.TI.OC.00.0.0.001 - Tabella Materiali e Note generali".

COMMITTENTE: **RFI** RETE FERROVIARIA ITALIANA GRUPPO FERROVIE DELLO STATO ITALIANE

DIRETTORE LAVORI: **ITALFERR** GRUPPO FERROVIE DELLO STATO ITALIANE

APPALTATORE: **PIZZAROTTI**, **CONELLA**, **ITINERA**, **SALCEP**, **JEDS INFRASTRUTTURE**

PROGETTAZIONE: **GEODATA ENGINEERING**, **INTEGRA**, **RIR**

PROGETTO ESECUTIVO: **ITINERARIO NAPOLI - BARI RADDOPPIO TRATTA CANCELLO-BENEVENTO II LOTTO FUNZIONALE FRASSO TELESINO - VITULANO 1° LOTTO FUNZIONALE FRASSO TELESINO - TELESE**

Muri di Sostegno in SX e DX dal km 21+905.77 a pk 21+923.81
Pianta fondazioni e profili

APPALTATORE: **ITINERARIO NAPOLI - BARI RADDOPPIO TRATTA CANCELLO-BENEVENTO II LOTTO FUNZIONALE FRASSO TELESINO - VITULANO 1° LOTTO FUNZIONALE FRASSO TELESINO - TELESE**

SCALA: Come indicato

COMMESSA	LOTTO	FASE	ENTE	TIPO DOC.	OPERADISCIPLINA	PROGR.	REV.
I F 26	1 2	E	Z Z	P A	R 1 1 2 0 5	0 0 1	A

Rev.	Descrizione	Redatto	Data	Verificato	Data	Approvato	Data	Autorizzato Data
A	Emissione	L. Spina	24/03/2024	M. Spina	24/03/2024	L. Spina	24/03/2024	Ing. Gaetano Usati

File: F26.1.2.E.ZZ.PA.R12.0.5.001 n. Elab.: