




C Sezione C-C
PA.R12.0.5.002
1 : 100

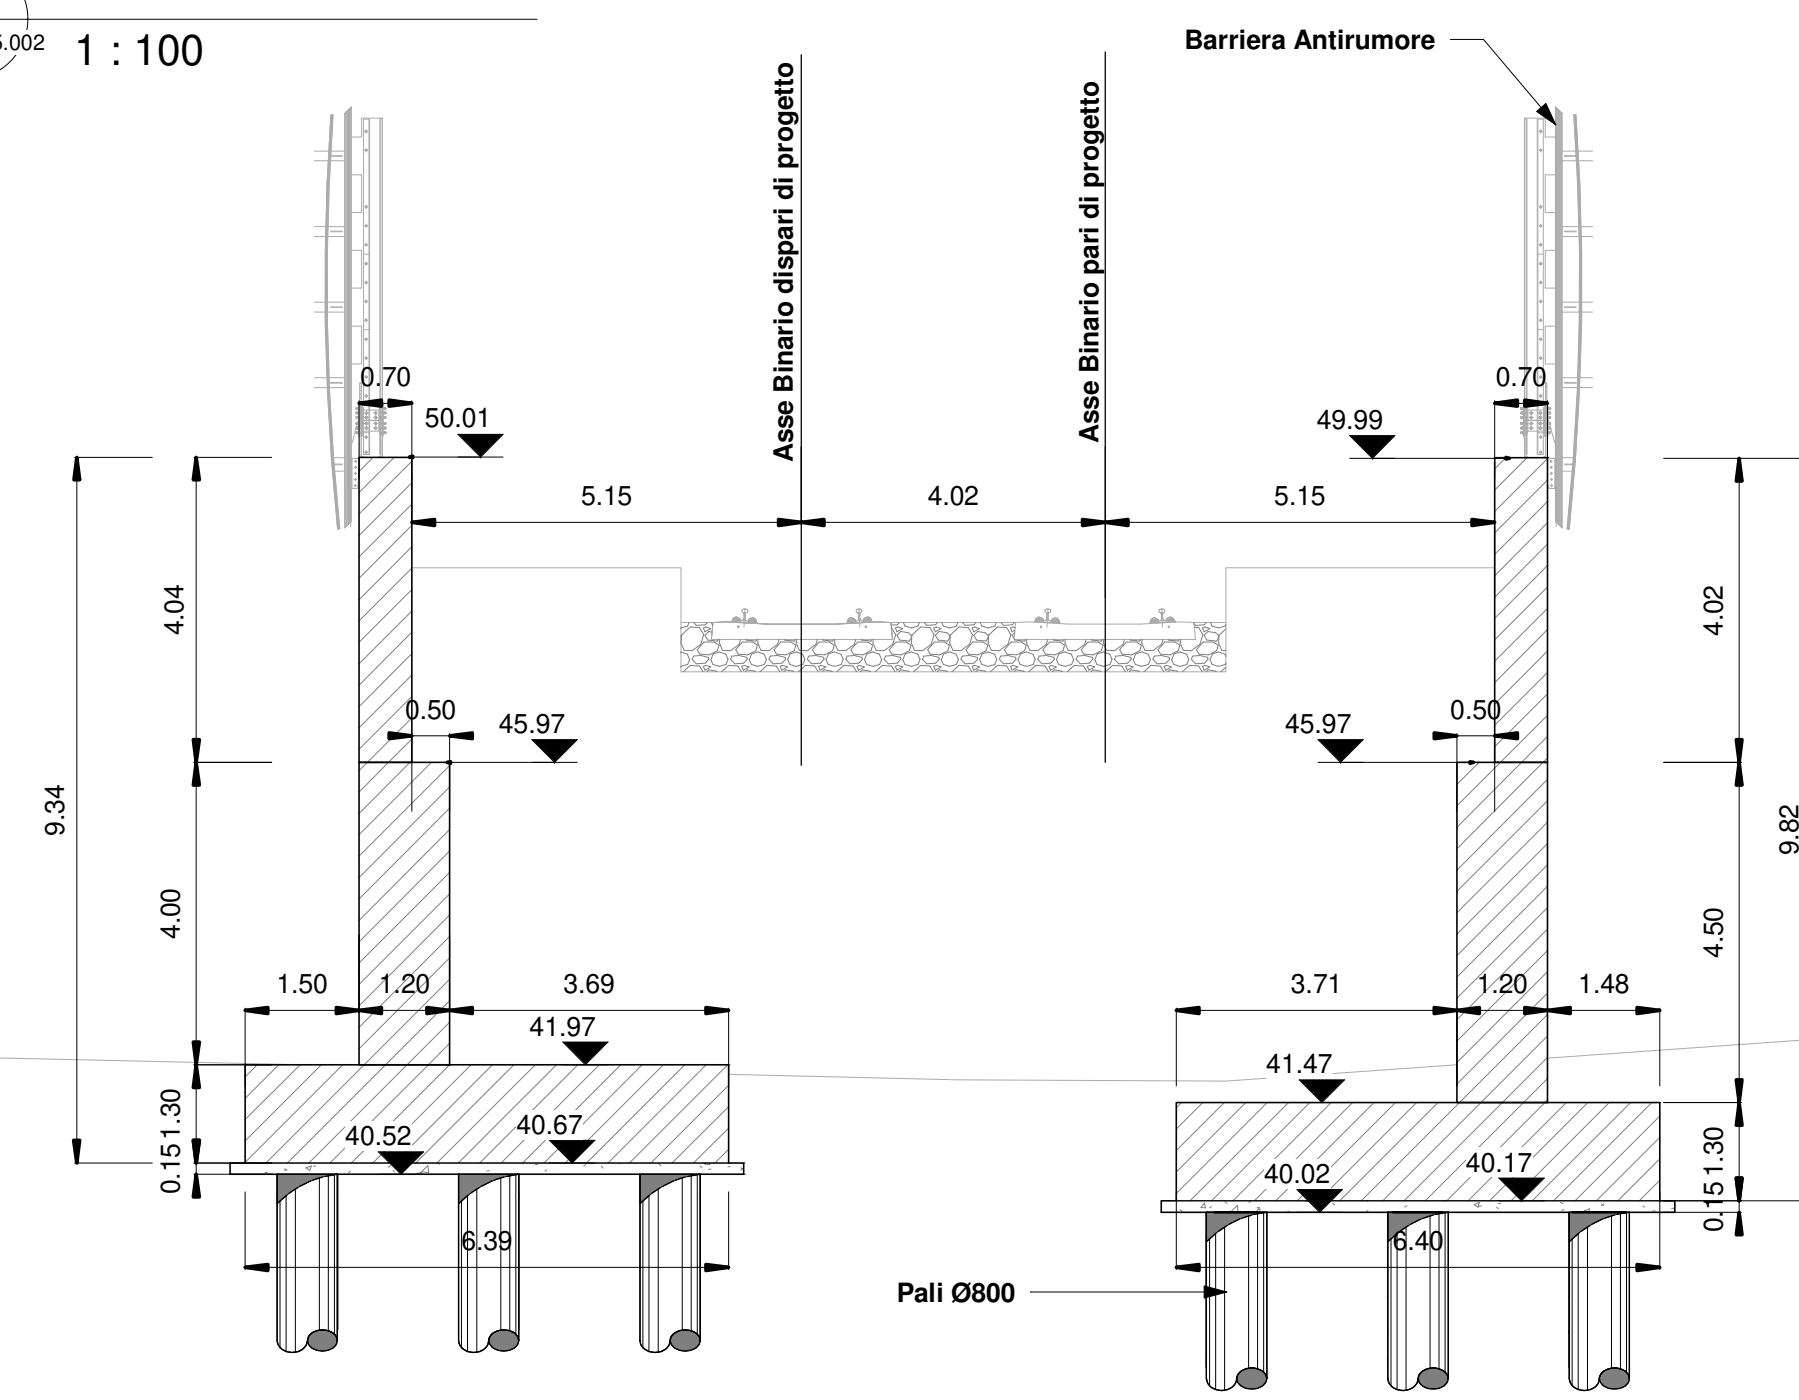


D Sezione D-D
PA.R12.0.5.002
1 : 100

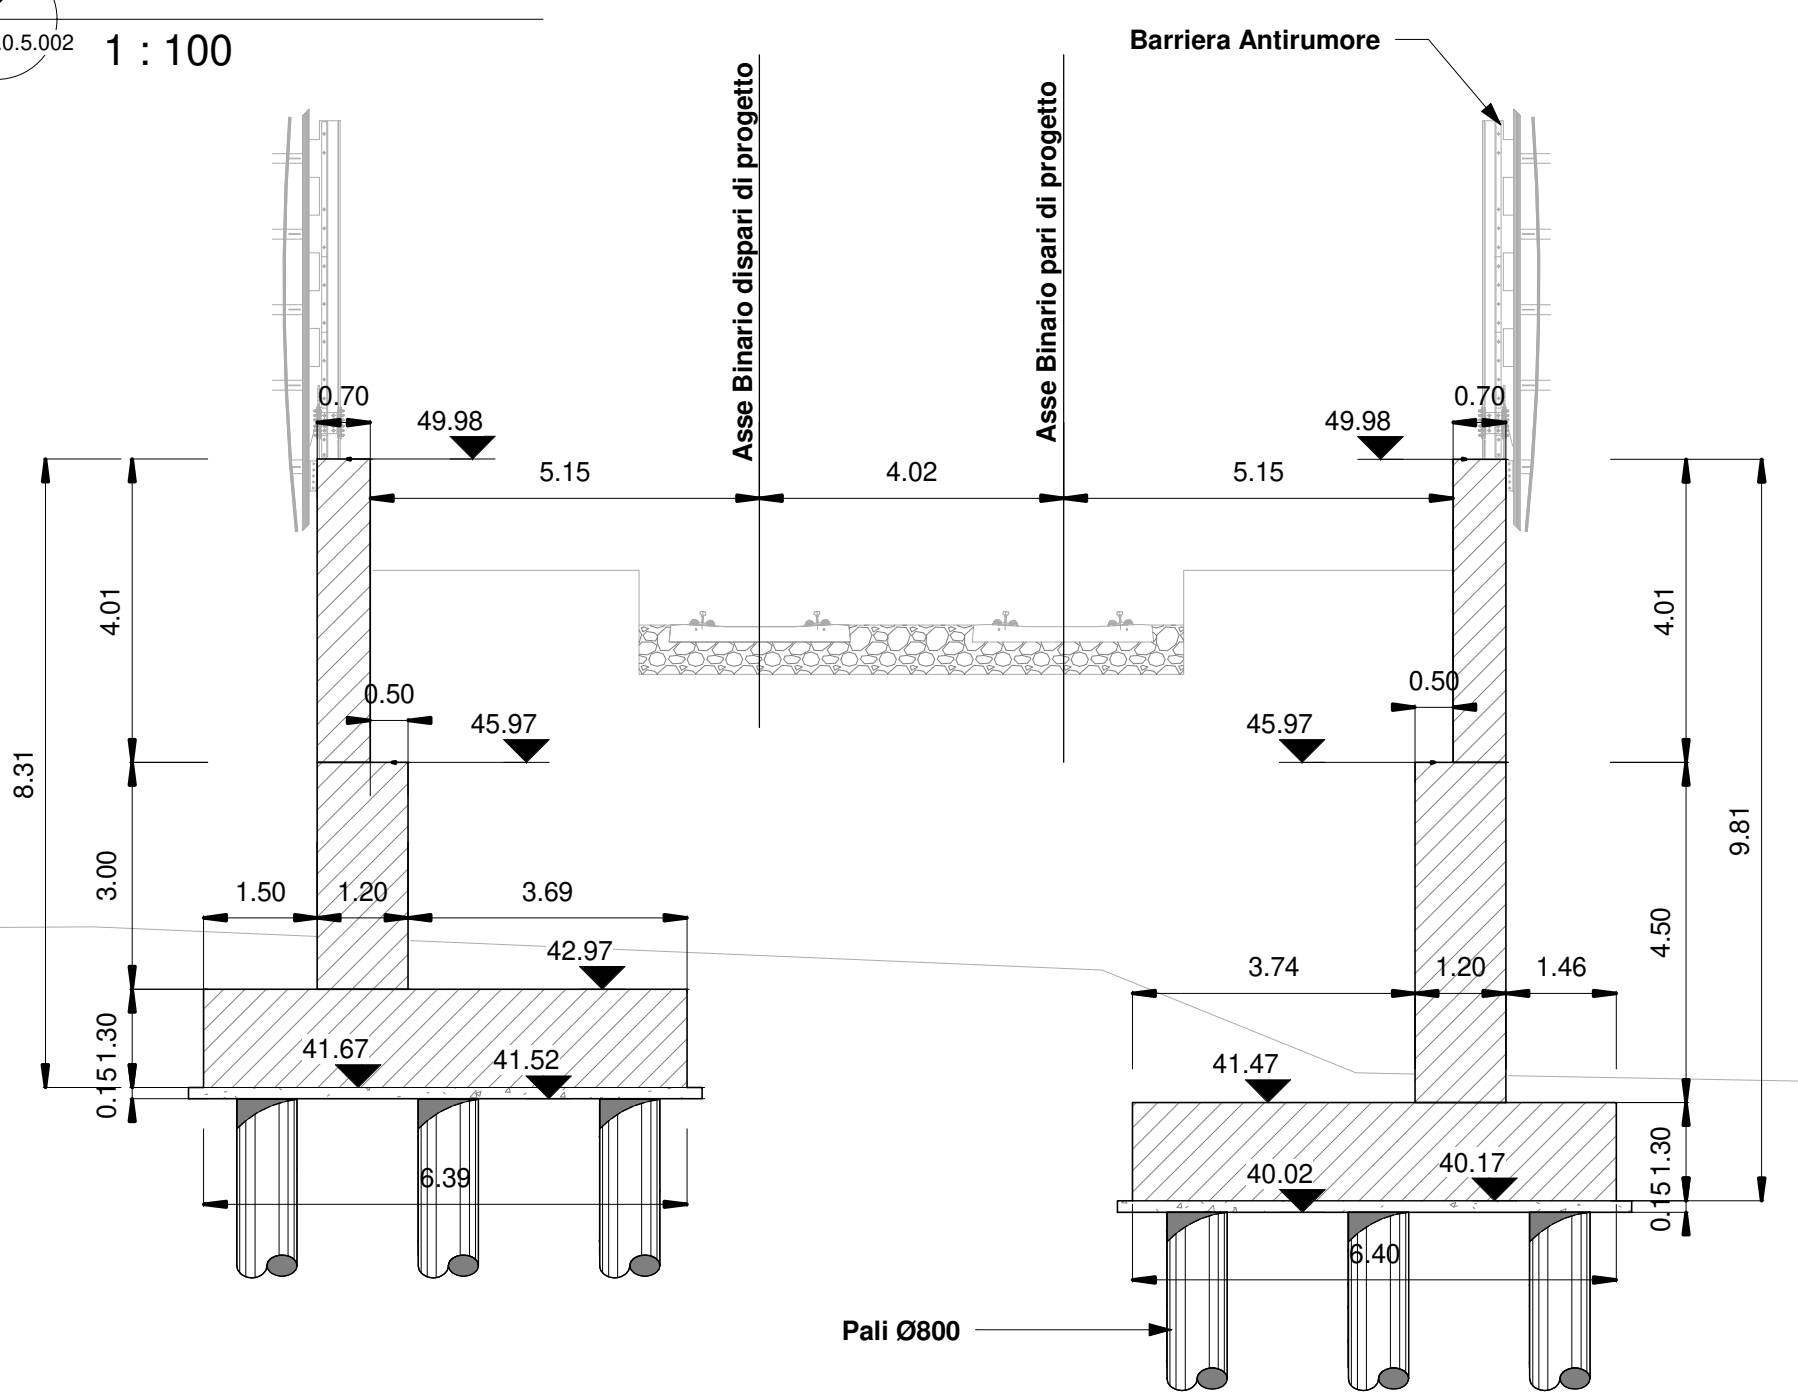


E Sezione E-E
PA.R12.0.5.002
1 : 100

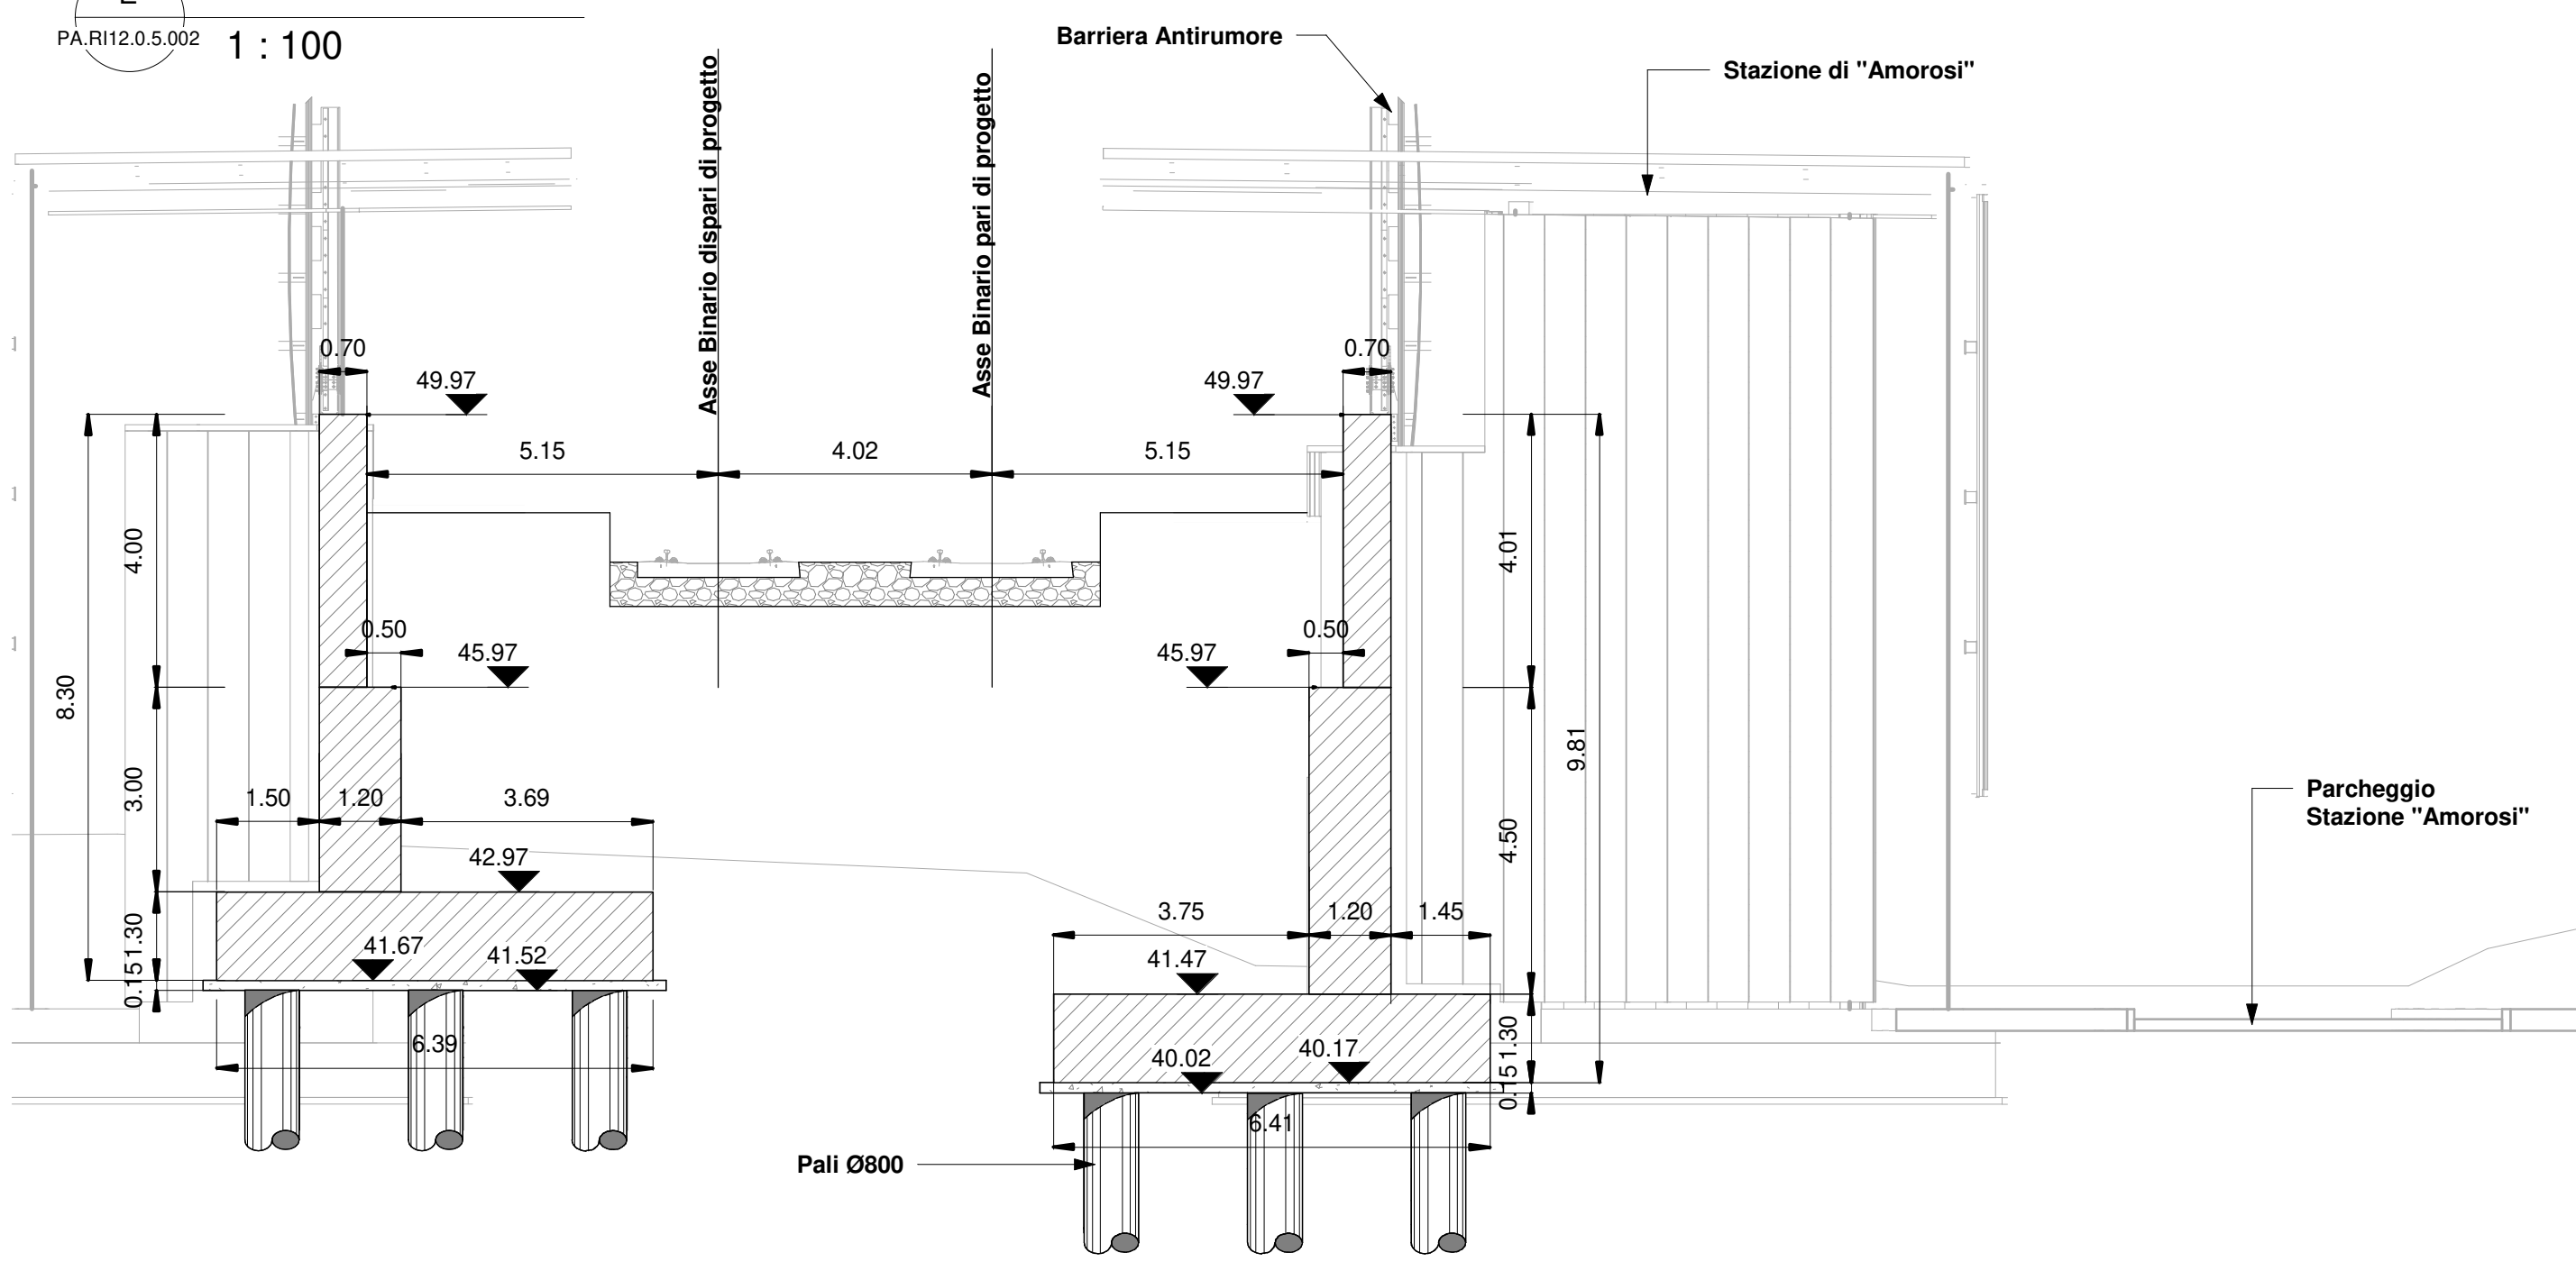

1 K-Plan.
PA.R12.0.5.002
1 : 1200

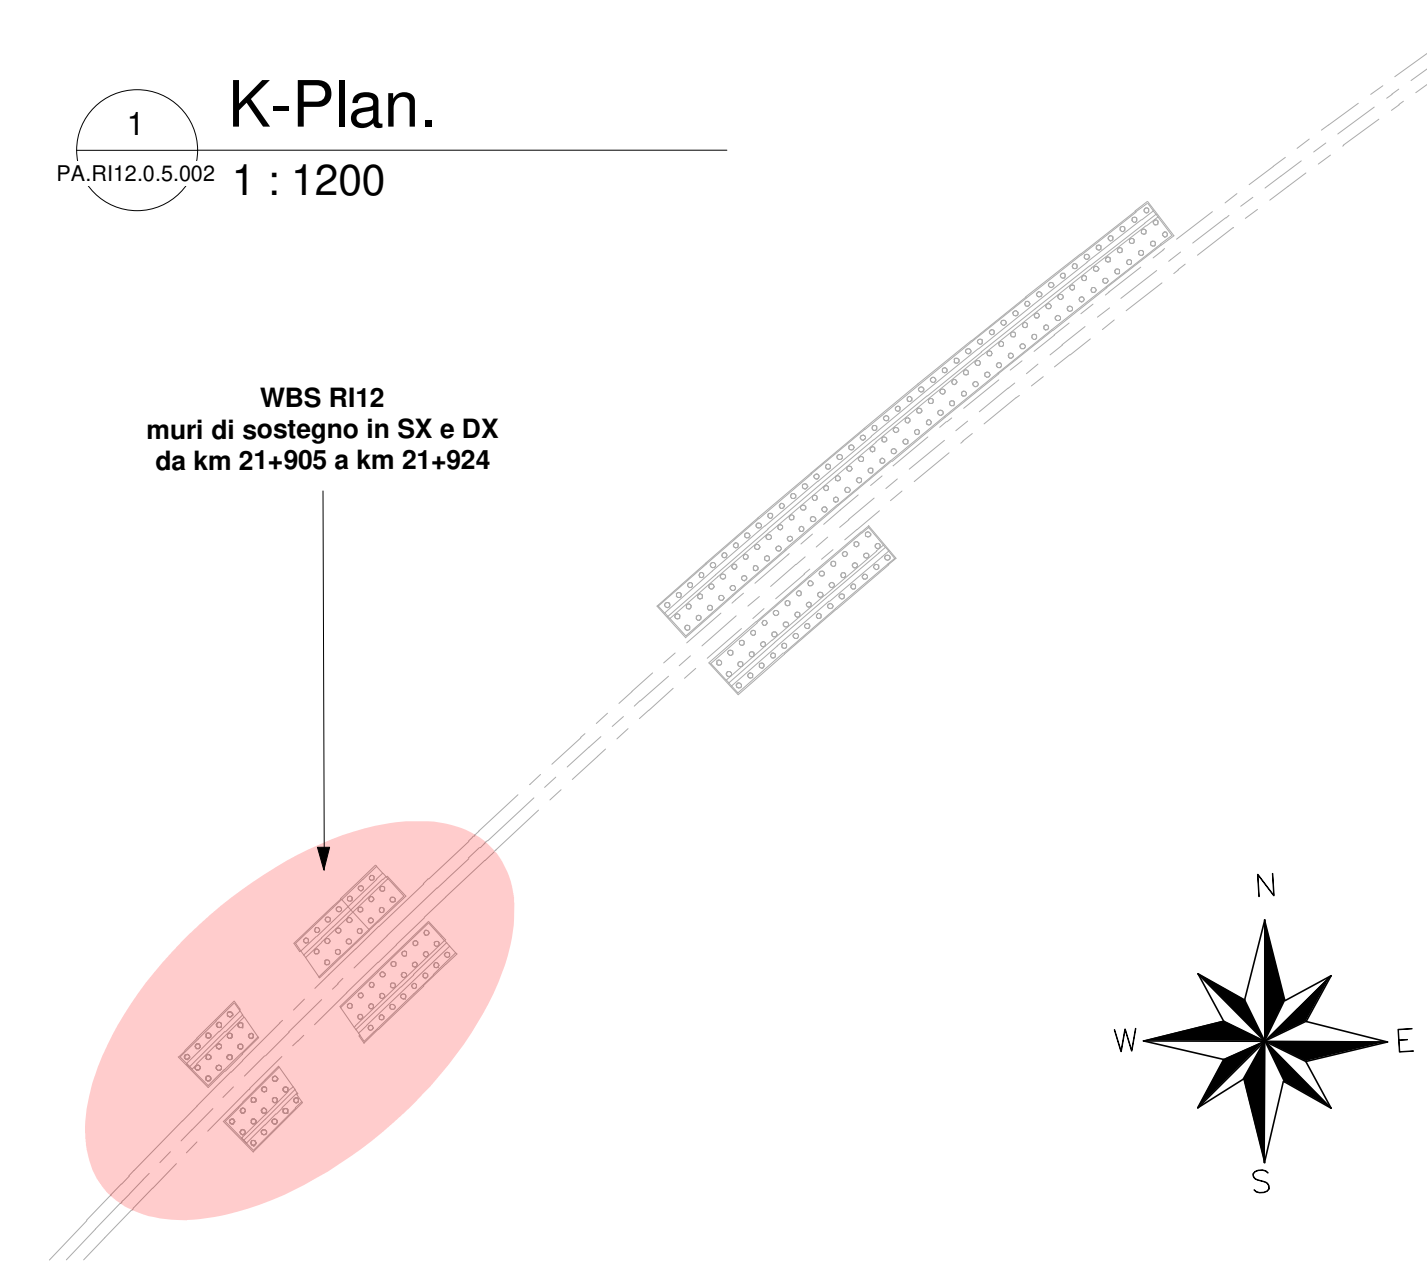

6 Vista 3D muri e stazione
PA.R12.0.5.002

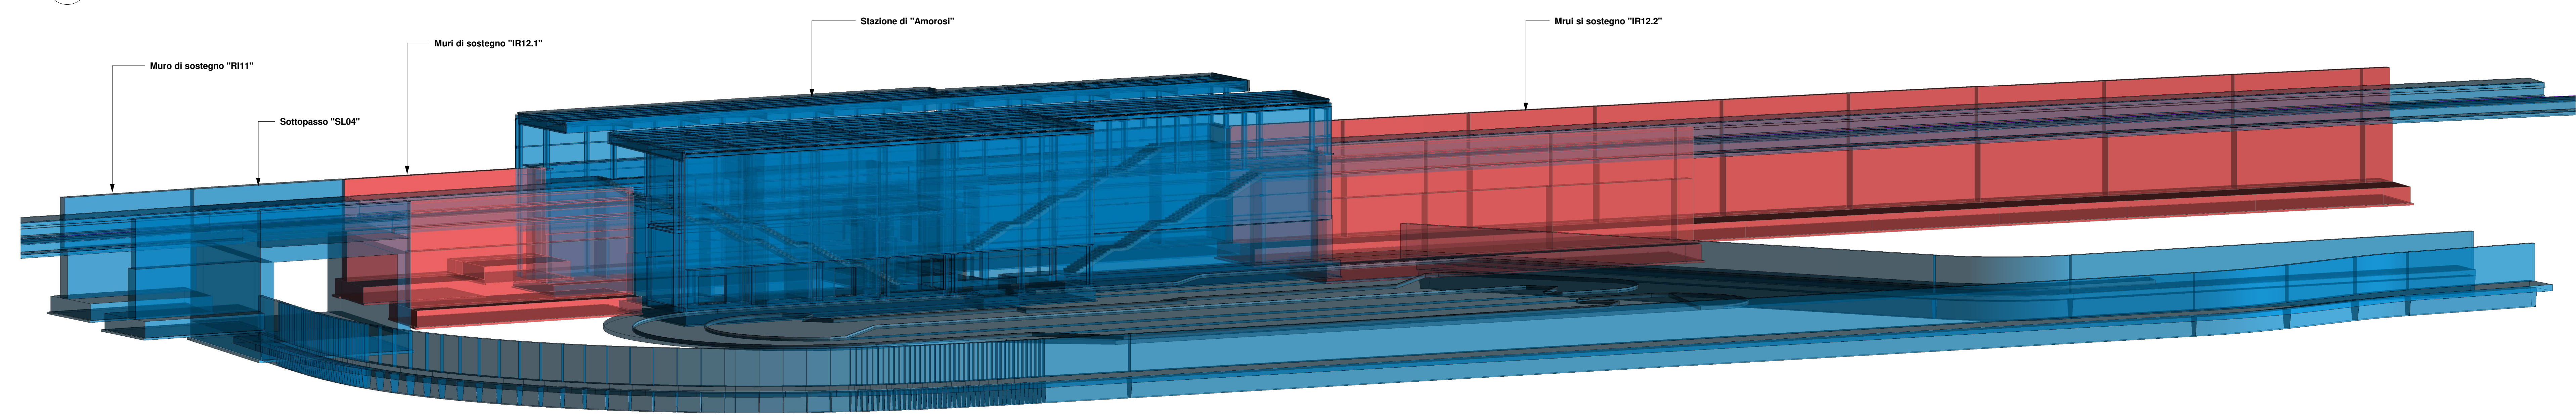

CARATTERISTICHE DEI MATERIALI

Per la tabella materiali e note generali fare riferimento al documento:
TF26.1.2.E.ZZ.TT.CC.00.0.0.001 - Tabella Materiali e Note generali.

NOTE GENERALI

Per la tabella materiali e note generali fare riferimento al documento:
TF26.1.2.E.ZZ.TT.CC.00.0.0.001 - Tabella Materiali e Note generali.

COMMITTENTE:
RFI
RETE FERROVIARIA ITALIANA
GRUPPO FERROVIE DELLO STATO ITALIANO

DIRETTORE LAVORI:
ITALFERR
GRUPPO FERROVIE DELLO STATO ITALIANO

APPALTATORE:
PIZZAROTTI, **GIROLLO**, **INERA**, **SALCEF**, **JEDS INFRASTRUTTURE**

PROGETTAZIONE:
RAGGRUPPAMENTO TEMPORANEO PROGETTISTI
GEODATA ENGINEERING, **UNTEBRA RIA**
Ing. Gaetano Usati

PROGETTISTA:
DIRETTORE DELLA PROGETTAZIONE:
Ing. MICROCOSMO GRASSO
Progettazione e direzione in nome e per conto del progettista

PROGETTO ESECUTIVO

ITINERARIO NAPOLI - BARI
RADDOPPIO TRATTA CANCELLO-BENEVENTO
IL LOTTO FUNZIONALE FRASSO TELESINO - VITULANO
1° LOTTO FUNZIONALE FRASSO TELESINO - TELESE

Muri di Sostegno in SX e DX dal km 21+905.77 a pk 21+923.81
Pianta e Sezioni Trasversali

APPALTATORE:
ITINERARIA S.p.A.
4. DIRETTORE PROGETTAZIONE
Ing. G. Di Biase
24/02/2015

SCALA
Come indicato

COMMESSA	LOTTO	FASE	ENTE	TIPO DOC.	OPERA/DISCIPLINA	PROGR.	REV.
IF26	12	E	ZZ	PA	R11205	002	A

Rev.	Descrizione	Redatto	Data	Verificato	Data	Approvato	Data	Autore/Rev. Data
A	Emissione	L. Grasso	24/02/2015	M. Pizzarotti	24/02/2015	Ing. Gaetano Usati	24/02/2015	Ing. Gaetano Usati

PA.R12.0.5.002
F. n. Elab.: