



PIANTA FABBRICATO SOLLEVAMENTO
IMPIANTO RIVELAZIONE FUMI
SCALA 1:50

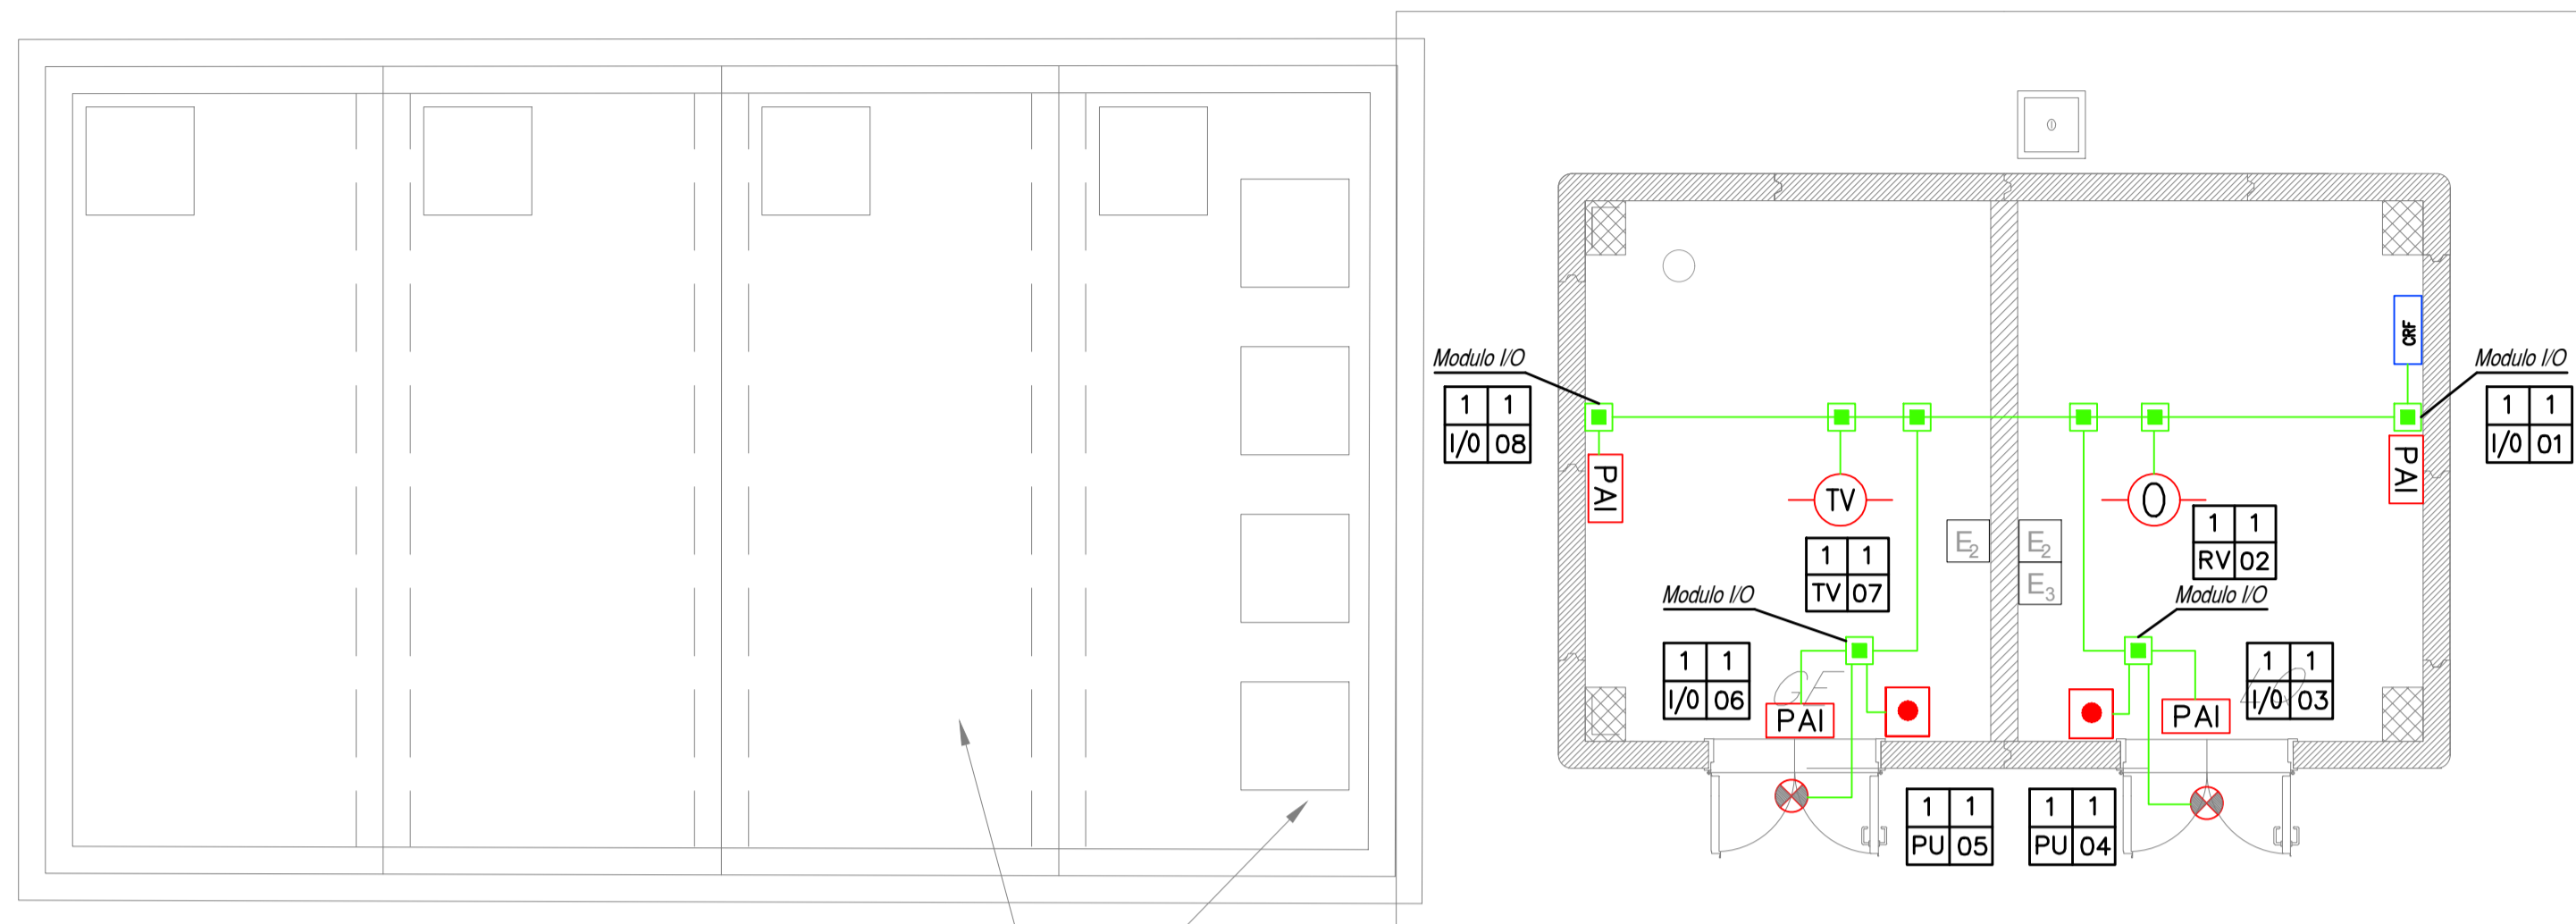

Vasche per impianto di sollevamento

SCHEMA FUNZIONALE
IMPIANTO RIVELAZIONE FUMI

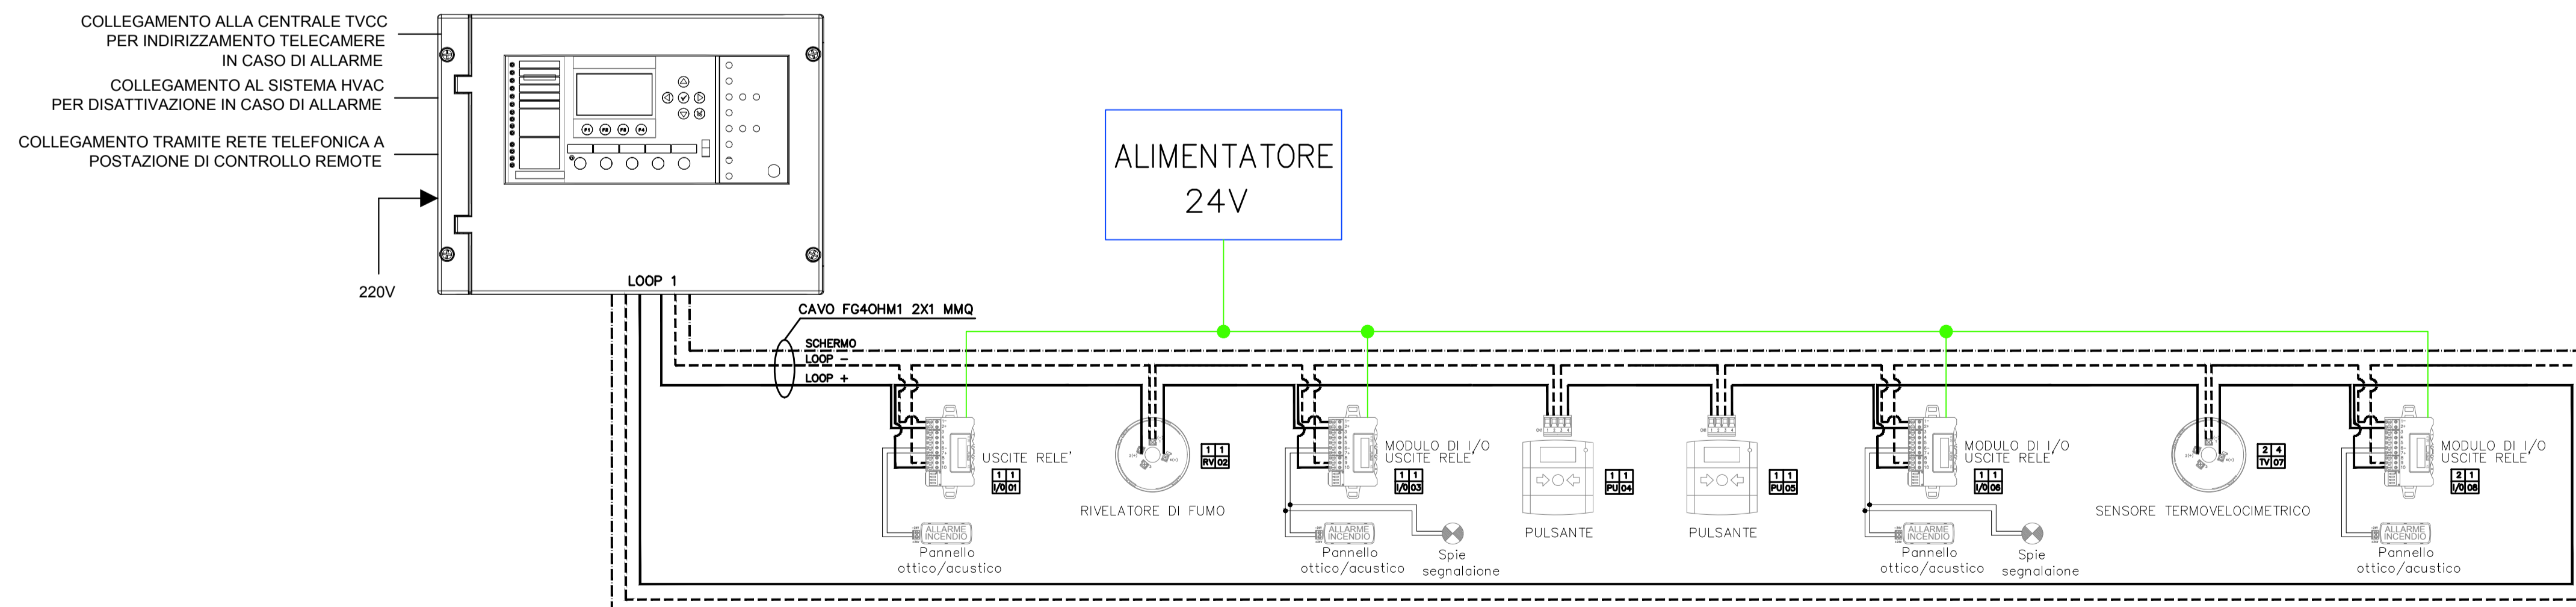

LEGENDA	
SIMBOLO	DESCRIZIONE
	Centralina rivelazione fumi completa di modem
	Rilevatore ottico puntiforme di fumo completo di base installato a vista completo di modulo di isolamento (P= sotto pavimento galleggiante)
	Pannello ottico/acustico allarme incendio
	Pulsante manuale allarme incendio indirizzabile
	Ripetitore ottico di allarme (P=rilevatori sotto pavimento galleggiante)
	Sensore termovelocimetrico
	Scatola di derivazione IP55 in materiale termoplastico, dimensioni 150x110x70mm
	Tubo in PVC Ø25mm
	Estintore a CO2 da 5kg
	Estintore carrellato da 50 kg
	Identificazione apparati: x: numero Zona y: numero Loop z: tipologia apparato (RV=rilevatore fumo-TV=sensore termovelocimetrico I/O=modulo di I/O-PU=pulsante allarme manuale) k: indirizzo apparato
NOTE	
1.	Tutte le linee loop saranno realizzate in cavo FG40HM1 2x1mmq posato in tubazione rigida di PVC DN25mm posata a vista a soffitto
2.	Tutte le linee di alimentazione a 24V saranno realizzate in cavo FG16OM16 2x1.5mmq posato in tubazione rigida di PVC DN25mm
3.	Tutti gli apparati connessi al LOOP saranno dotati per costruzione di modulo di isolamento

COMMITTENTE:
RFI
RETE FERROVIARIA ITALIANA
GRUPPO FERROVIE DELLO STATO ITALIANE

DIREZIONE LAVORI:
ITALFERR
GRUPPO FERROVIE DELLO STATO ITALIANE

APPALTATORE:
PIZZAROTTI **Ghella** **ITINERA** **SALCEF** **JEDS INFRASTRUTTURE**

PROGETTAZIONE:
GEO DATA ENGINEERING **INTEGRA** **RIFA**

PROGETTISTA:
Ing. Natale Lanza

DIRETTORE DELLA PROGETTAZIONE:
Ing. PIERGIORGIO GRASSO
Responsabile integrazione delle varie prestazioni specialistiche

PROGETTO ESECUTIVO

ITINERARIO NAPOLI-BARI
RADDOPPIO TRATTA CANCELLO - BENEVENTO
II LOTTO FUNZIONALE FRASSO TELESINO - VITULANO
1° LOTTO FUNZIONALE FRASSO TELESINO - TELESE

IMPIANTI MECCANICI
Sottovia stradale al km 21+900,00 per viabilità Fermata Amorosi
Impianto rivelazione fumi - Layout e schema funzionale

IMPRESA ESECUTRICE:
Dati Ing. Salvo Del Balzo
Via S. Maria del Balzo
00100 Roma

SCALA:
1:50

COMMESSA	LOTTO	FASE	ENTE	TIPO DOC.	OPERA/DISCIPLINA	PROGR.	REV.
IF26	12	E	ZZ	PB	A12107	001	B

Rev.	Descrizione	Redatto	Data	Verificato	Data	Approvato	Data	Autorizzato Data
A	EMISSIONE	F. Martelli	24/02/2020	G. Rossetti	24/02/2020	P. Grasso	24/02/2020	Ing. N. Lanza
B	REVISIONE PER ISTRUTTORIA	F. Martelli	23/06/2020	G. Rossetti	23/06/2020	P. Grasso	23/06/2020	

File: IF26.1.2.E.ZZ.PB.A1.21.0.7.001.B.dwg n. Elab.: -