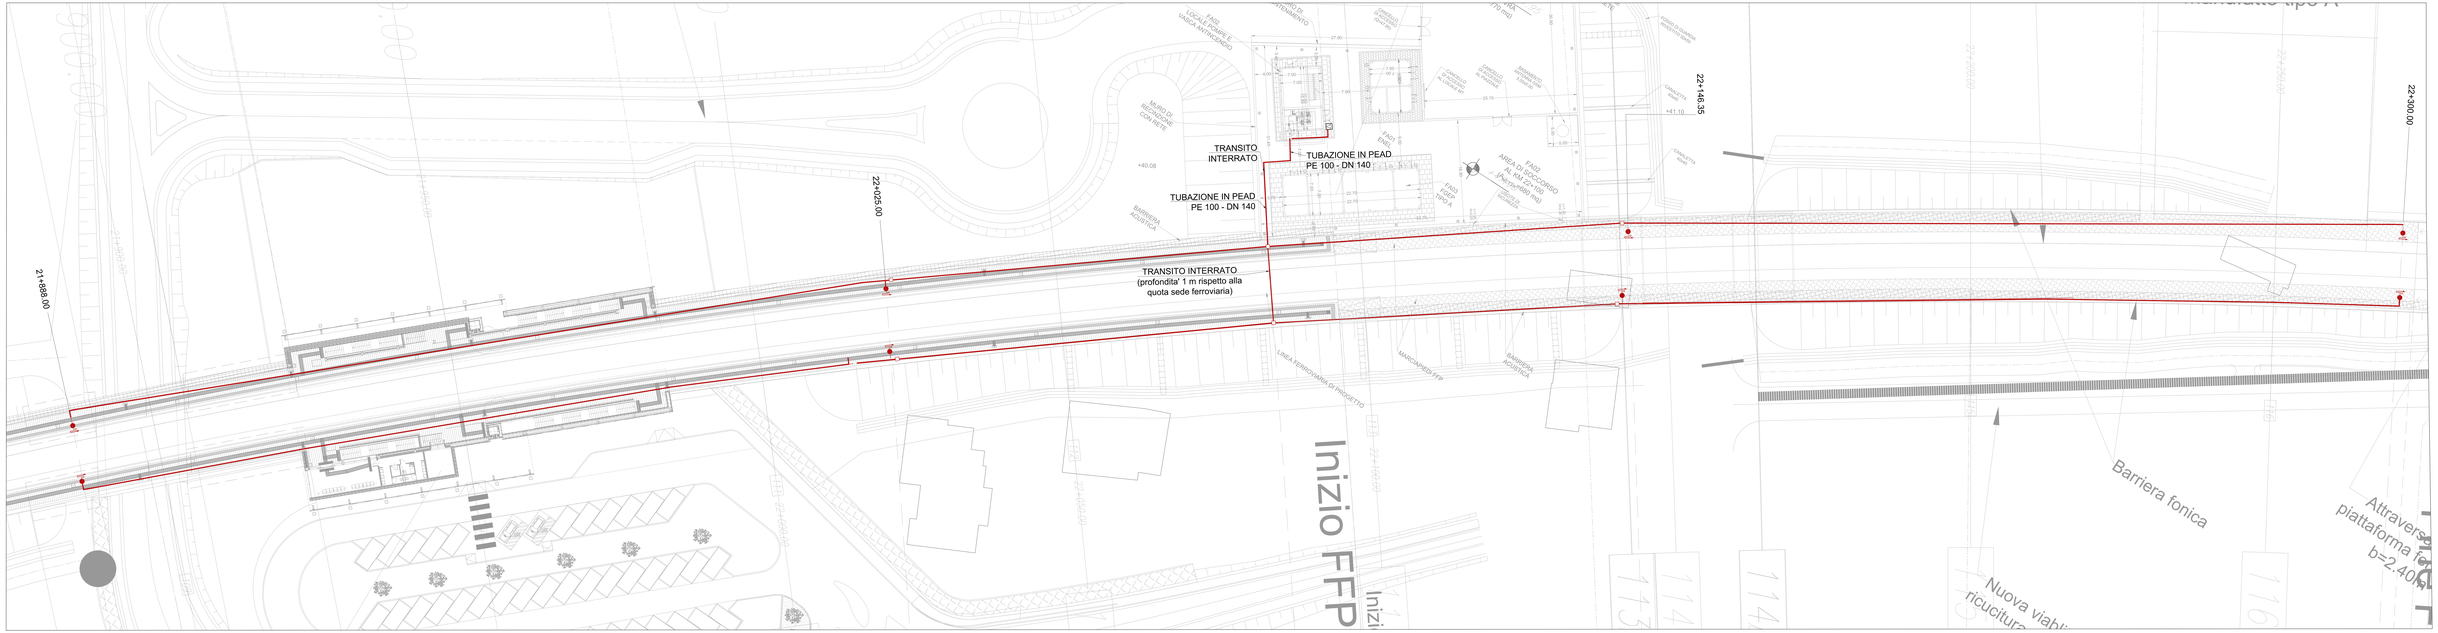

LEGENDA

- GRANITE A MORO DN 45
- Chiusino 800 x 800 mm
- ATTACCO VVF UNI 70
- TUBAZIONE POLIETILENE DN 140 NEI TRATTI ANNEGATI E ACCIAIO DN125 NEI TRATTI A VISTA (PN 16)

In caso di attraversamento di strade dovrà essere prevista la tubazione di manicotto in polietilene dovrà essere predisposto all'interno di un cunicolo in acciaio. L'intercapedine dovrà essere tale da consentire lo smontaggio di eventuali parotite della tubazione principale

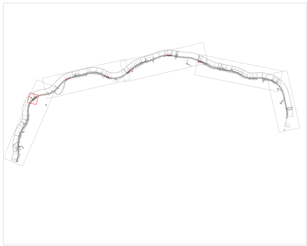

COMMITTENTE:

RFI RETE FERROVIARIA ITALIANA
GRUPPO FERROVIE DELLO STATO ITALIANE

DIREZIONE LAVORI:

ITALFERR
GRUPPO FERROVIE DELLO STATO ITALIANE

APPALTATORE:

PIZZAROTTI | CONSORZIO STABILE GEKO | ITINERA | SALCEF GROUP | JESS INFRASTRUTTURE

PROGETTAZIONE:	PROGETTISTA:	DIRETTORE DELLA PROGETTAZIONE
INCARICAMENTO TEMPORANEO PROGETTISTI: GEODATA ENGINEERING, INTERA, RIA	Ing. Natale Lanza	Ing. FABRIZIO CAVALIERI Responsabile INGEGNERIA con poteri integrativi

PROGETTO ESECUTIVO

ITINERARIO NAPOLI-BARI
A.LOTTO FUNZIONALE FRASSO CANCELLO – BENEVENTO
B.LOTTO FUNZIONALE FRASSO TELESINO – VITULANO
1°.LOTTO FUNZIONALE FRASSO TELESINO – TELESE

Fire fighting points - Layout
Fabbricato tecnologico ed area di soccorso in ambito fermata Amorosi

APPALTATORE	SCALA:
IL DIRETTORE DI CANTIERE Ing. Giuseppe Fiore Data: 30/09/2020	1:200

COMMESSA	LOTTO	FASE	ENTE	TIPO DOC.	OPERA/DISCIPLINA	PROGR.	REV.
IF2G	12	E	ZZ	PB	FA0105	002	B

Rev.	Descrizione	Redatto	Data	Verificato	Data	Approvato	Data	Autorizzato Data
A	EMISSIONE	G. Sabia	30/09/2020	G. Rossetti	30/09/2020	P. Ghiara	30/09/2020	Ing. N. Lanza
B	Revisione a seguito verifiche RT	G. Sabia G. Lanza	23/06/2021	G. Rossetti	23/06/2021	P. Ghiara	23/06/2021	

DOMAIN

File: IF2G12EZZPBFA0105002B.dwg

n. Elab.: -