


PIANTA FABBRICATO SSE
SCALA 1:50

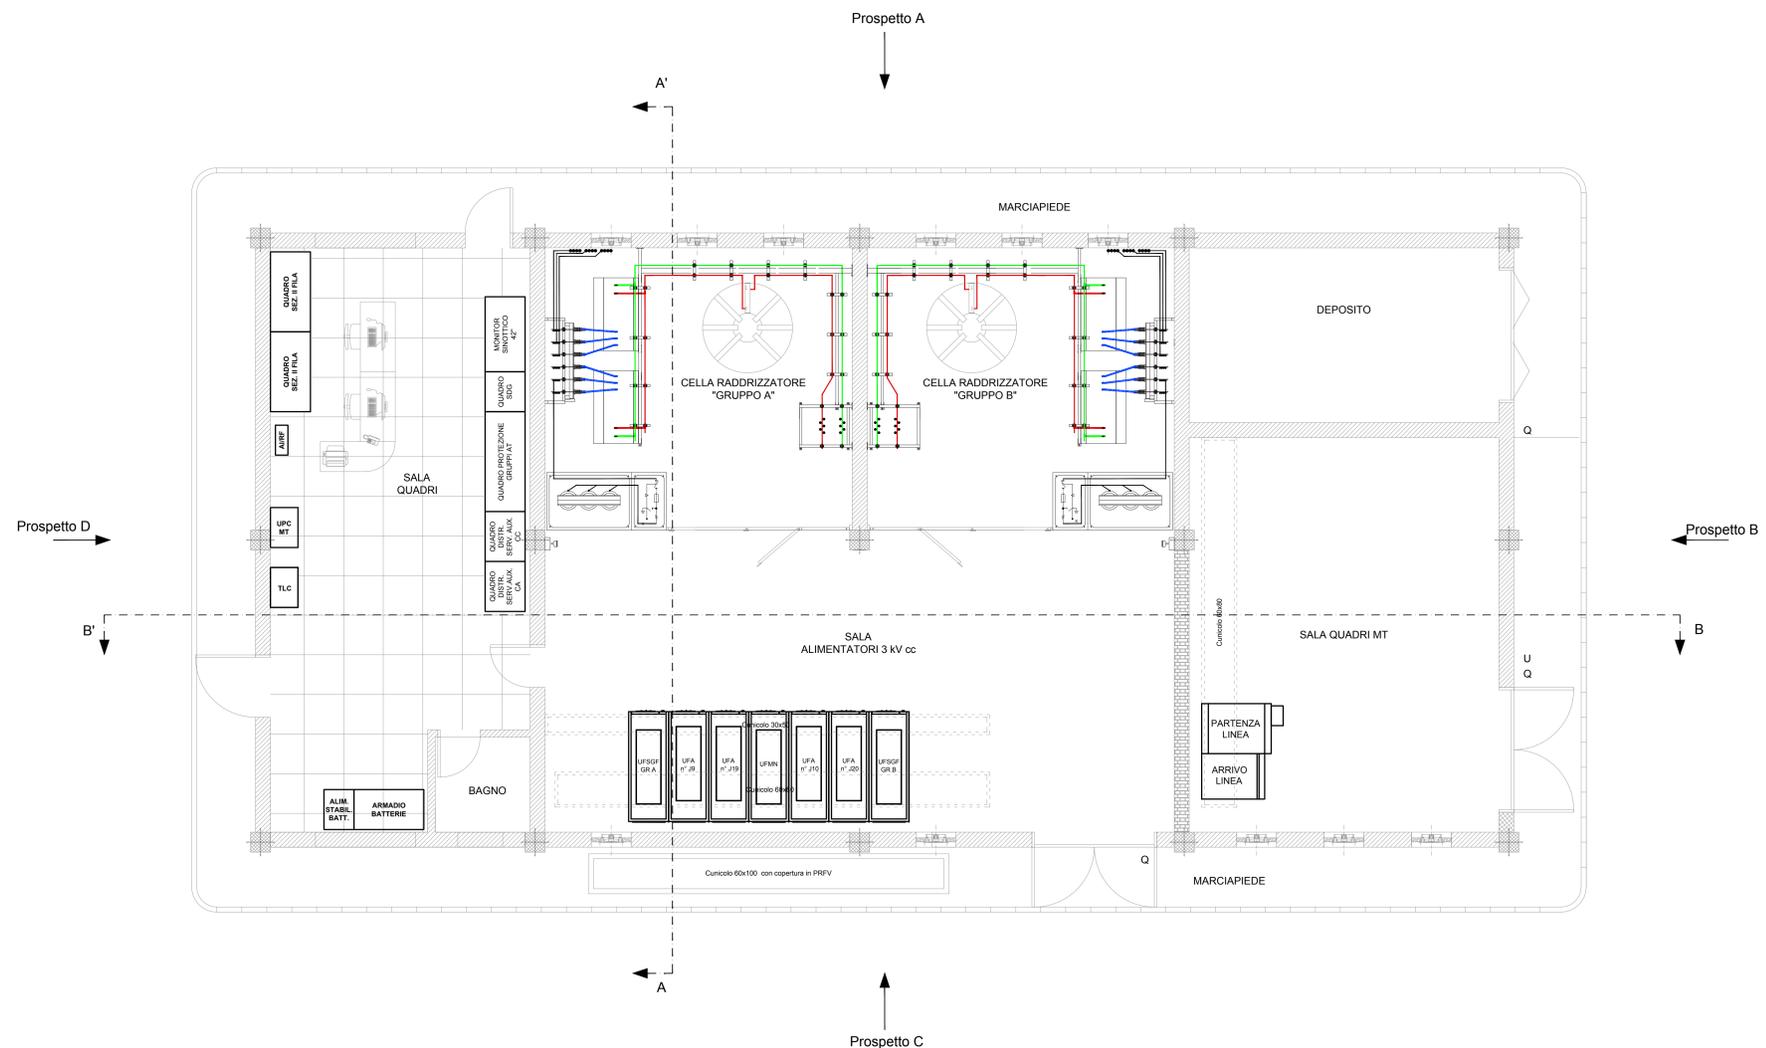

DOCUMENTI DI RIFERIMENTO

CODICE	ELABORATO
IF2612EZZPZSE000001B	SSE Telese - Fabbricato SSE - Viste
IF2612EZZP9SE000003B	SSE Telese - Piazzale di SSE / Sistemazione aerea e viabilità
IF2612EZZWASE000001B	SSE Telese - Sezioni di piazzale
IF2612EZZP7SE000001B	SSE Telese - Planimetria ubicazione Impianto e viabilità

LEGENDA ACRONIMI

ACRONIMO	DEFINIZIONE
UFSGF	Unità funzionale sezionamento di gruppo e filtro
UFA	Unità funzionale alimentatore
UFMN	Unità funzionale misure e negativo
Ai/RF	Centralina antintrusione e rivelazione fumi
UPC MT	Unità periferica di controllo e automazione
TLC	Quadro governo TLC

COMMITTENTE:
RFI
INTEGRAZIONE FERROVIARIA ITALIANA
GRUPPO FERROVIE DELLO STATO ITALIANE

DIREZIONE LAVORI:
ITALFERR
GRUPPO FERROVIE DELLO STATO ITALIANE

APPALTATORE:
PIZZAROTTI, **Ghella**, **ITINERA**, **SALCEF**, **EdS INFRASTRUTTURE**

PROGETTAZIONE:
RAGGRUPPAMENTO TEMPORANEO PROGETTISTI:
GEODATA ENGINEERING, **INTEGRA**, **RI/RA**

PROGETTISTA:
Ing. Natale Lanza

DIRETTORE DELLA PROGETTAZIONE:
Ing. **PIZZAROTTI**

PROGETTO ESECUTIVO

ITINERARIO NAPOLI-BARI
RADDOPPIO TRATTA CANCELLO - BENEVENTO
II LOTTO FUNZIONALE FRASSO TELESINO - VITULANO
1° LOTTO FUNZIONALE FRASSO TELESINO - TELESE

SOTTOSTAZIONE ELETTRICA DI TELESE
Fabbricato di SSE - Impianti
Disposizione apparecchiature (Layout)

IMPRESA A CARICO DI:
Ing. **PIZZAROTTI**
23/09/2020

SCALA:
1:50

COMMESSA: LOTTO FASE ENTE TIPO DOC. OPERA/DISCIPLINA PROGR. REV.

IF2612EZZPZSE000001B

Rev.	Descrizione	Redatto	Data	Verificato	Data	Approvato	Data	Autorizzato	Data
A	EMMISSIONE	F. Marini	24/02/2020	C. Roselli	24/02/2020	P. Grassi	24/02/2020	Ing. N. Lanza	
B	REVISIONE PER ISTRUTTORIA	F. Marini	23/09/2020	C. Roselli	23/09/2020	P. Grassi	23/09/2020		