


PIANTA FABBRICATO SSE
CANALIZZAZIONI E POZZETTI
SCALA 1:50

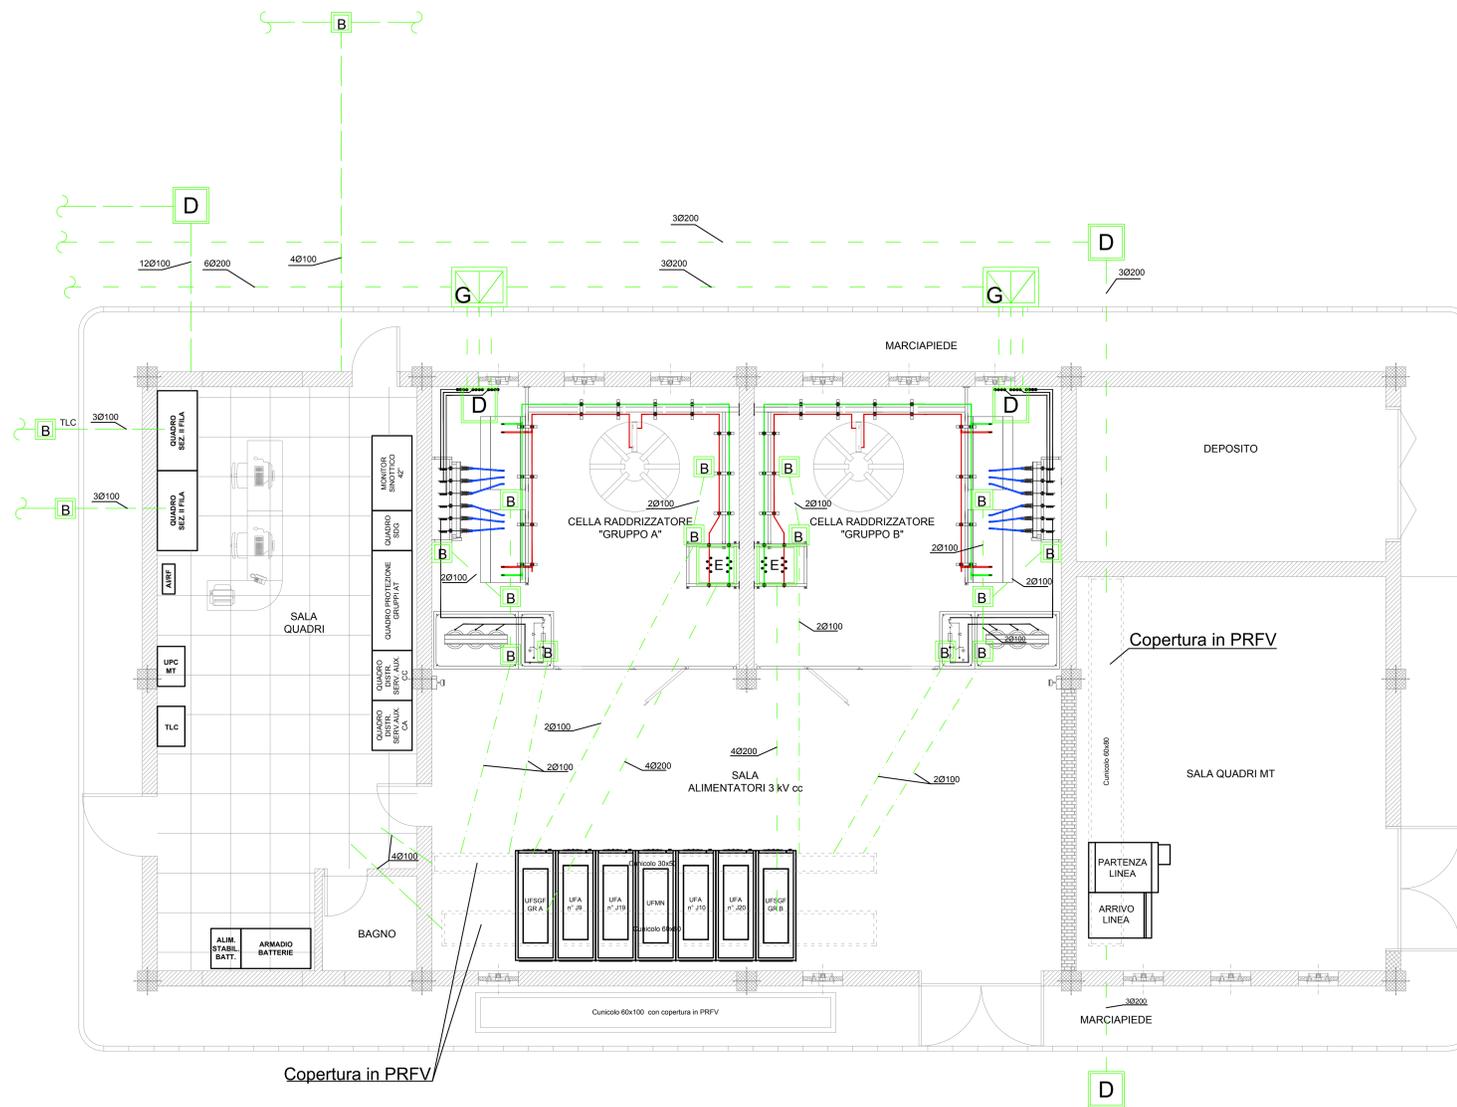

LEGENDA	
SIMBOLO	DESCRIZIONE
---	Cavidotto BT in PVC pesante
---	Cavidotto MT in PVC pesante
B	Pozzetto 400x400x400 mm con chiusura in PVC isolante
E	Pozzetto 1200x800x800 mm con chiusura in ghisa a 4 settori triangolari
D	Pozzetto in cda 800x800x1000 mm con chiusura in ghisa D400
G	Pozzetto in cda 1000x800x800 mm con chiusura in ghisa a 4 settori triangolari

COMMITTENTE: **RFI** INFRASTRUTTURE ITALIANE
GRUPPO FERROVIE DELLO STATO ITALIANE

DIREZIONE LAVORI: **ITALFERR** GRUPPO FERROVIE DELLO STATO ITALIANE

APPALTATORE: **PIZZAROTTI**, **Ghella**, **ITINERA**, **SALCEF**, **EdSINFRAS**

PROGETTAZIONE: **GEODATA ENGINEERING**, **INTEGRA**, **RINA** | PROGETTISTA: Ing. Natale Lanza | DIRETTORE DELLA PROGETTAZIONE: Ing. Riccardo Grassano

PROGETTO ESECUTIVO

ITINERARIO NAPOLI-BARI
RADDOPPIO TRATTA CANCELLO - BENEVENTO
II LOTTO FUNZIONALE FRASSO TELESINO - VITULANO
1° LOTTO FUNZIONALE FRASSO TELESINO - TELESE

SOTTOSTAZIONE ELETTRICA DI TELESINO
Fabbricato di SSE - Impianti
Canalizzazioni e posizionamento pozzetti

SCALA: 1:50

COMMESSA: I F 2 6 | LOTTO: 1 2 | FASE: E | ENTE: Z Z | TIPO DOC.: P B | OPERA/DISCIPLINA: S E 0 0 0 0 | PROG.: 0 0 4 | REV.: B

Rev.	Descrizione	Redatto	Data	Verificato	Data	Approvato	Data	Autorizzato Data
A	EMMISSIONE	F. Marini	24/02/2020	C. Roselli	24/02/2020	P. Grassano	24/02/2020	Ing. N. Lanza
B	REVISIONE PER ISTRUTTORIA	F. Marini	23/09/2020	C. Roselli	23/09/2020	P. Grassano	23/09/2020	

File: IF26_1.2.E.ZZ.PB.SE.00.0.0.004.B.dwg | n. Elab.: -