

**LEGENDA CARTELLONISTICA D.LGS 81/08 E S.M.I.**


PERICOLO GENERICO	DIVIETO DI ACCESSO ALLE PERSONE NON AUTORIZZATE
CADUTA MATERIALI	DIVIETO DI PASSARE SOTTO CARICHI SOSPESI
TENSIONE ELETTRICA PERICOLOSA	DIVIETO DI SOSTARE NEL RAGGIO D'AZIONE DELL'ESCAVATORE
PERICOLO DI MORTE	CONTROLLO TRIMESTRALE DELLE FUNI
CARICHI SOSPESI	CASCO DI PROTEZIONE OBBLIGATORIO
MATERIALE INFIAMMABILE O ALTA TEMPERATURA	PROTEZIONE OBBLIGATORIA DELL'UOITO
SOSTANZE NOCIVE IRRITANTI	PROTEZIONE OBBLIGATORIA DEGLI OCCHI
SCHIACCIAMENTO DELLE MANI	PROTEZIONE OBBLIGATORIA DEL VISO
PERICOLO SCHEGGIE	QUANTI DI PROTEZIONE OBBLIGATORI
PERICOLO DI INCAMPIO	PROTEZIONE OBBLIGATORIA DEL CORPO
CARRELLI DI MOVIMENTAZIONE	CALZATURE DI SICUREZZA OBBLIGATORIE
DIVIETO DI AVVICINARSI ALLE PERSONE NON AUTORIZZATE	PROTEZIONE OBBLIGATORIA DELLE VIE RESPIRATORIE
DIVIETO DI PASSARE E SOSTARE NEL RAGGIO D'AZIONE DELL'AUTOGRIU	USO OBBLIGATORIO DELLA CINTURA DI SICUREZZA
VIETATO FUMARE O USARE FIANME LIBERE	PRONTO SOCCORSO
DIVIETO DI SPENGERE CON ACQUA	PERCORSO / USCITA DI EMERGENZA
DIVIETO DI RIMOVERE LE PROTEZIONI E I DISPOSITIVI DI SICUREZZA	ESTINTORE
DIVIETO DI INQUINARE	CARTELLI STOP
CARTELLI LIMITE DI VELOCITA'	LAVORI IN CORSO
CARTELLI LIMITE DI VELOCITA'	PERICOLO RESTRISSIONE DI CORSA
PERICOLO RESTRISSIONE DI CORSA	CARTELLI DI GRANDE FORMATO DATI DI CANTIERE
SEMAFORO	CARTELLI DI GRANDE FORMATO NORME DI SICUREZZA

**LEGENDA**

CANTIERI		VIABILITA'	
Simbolo	Descrizione	Simbolo	Descrizione
[Symbol]	CB - CANTIERE BASE	[Symbol]	LINEA FERROVIARIA DI PROGETTO
[Symbol]	CO - CANTIERE OPERATIVO	[Symbol]	LINEA FERROVIARIA ESISTENTE
[Symbol]	OC - CANTIERE OPERATIVO GALLERIA	[Symbol]	LINEA FERROVIARIA ESISTENTE DA DISMETTERE COMPRESO RILEVATO
[Symbol]	DT - DEPOSITO TEMPORANEO	[Symbol]	VIABILITA' EXTRA URBANA PRINCIPALE
[Symbol]	AT - AREA TECNICA	[Symbol]	VIABILITA' SECONDARIA
[Symbol]	AR - CANTIERE DI ARMAMENTO	[Symbol]	PISTA DI CANTIERE
[Symbol]	AS - AREA DI STOCCAGGIO	[Symbol]	PERCORSI ALTERNATIVI SU VIABILITA' ESISTENTE
[Symbol]	AREA DI LAVORO	[Symbol]	FABBRICATI DA DEMOLIRE
[Symbol]	AREE DI CANTIERE ALTRI APPALTI	[Symbol]	DIREZIONI
[Symbol]	AREE DI LAVORO ALTRI APPALTI	[Symbol]	LIMITE PROVINCIA
[Symbol]	AREE DI LAVORO OPERE IN SOTTERRANEO	[Symbol]	LIMITE COMUNE
[Symbol]	ACCESSO AI CANTIERI		
[Symbol]	DIREZIONE AVANZAMENTO SCAVO GALLERIA		

NOTE:  
LA LINEA STORICA DOVRA' ESSERE DISMESSA ALLA ATTIVAZIONE DELLA NUOVA LINEA.

[Symbol]	GUARDIANA	[Symbol]	IMPIANTO DI SELEZIONE E FRANTUMINAZIONE	[Symbol]	RECINZIONE IN PANNELLI IN LEGNO
[Symbol]	UFFICI	[Symbol]	IMPIANTO LAVAVIOIO	[Symbol]	RECINZIONE IN LAMERA
[Symbol]	SPOLIATOIO CON SERVIZI IGIENICI	[Symbol]	AREA DEPOSITO CARBURANTI	[Symbol]	RECINZIONE AREA LOGISTICA CON MUR A PIRESE
[Symbol]	MANGAZZINO	[Symbol]	IMPIANTO TRATTAMENTO ACQUE DI RISTABILIMENTO	[Symbol]	RECINZIONE IN PLASTICA STAMPATA
[Symbol]	OFFICINA	[Symbol]	IMPIANTO DI SELEZIONE E FRANTUMINAZIONE	[Symbol]	RECINZIONE ESISTENTE
[Symbol]	CAMERA ELETTRICA	[Symbol]	IMPIANTO TRATTAMENTO ACQUE DI RISTABILIMENTO	[Symbol]	RECINZIONE IN RETE ELETTRICIZZATA SU NEW JERSEY
[Symbol]	AREA DEPOSITO CARBURANTI	[Symbol]	IMPIANTO TRATTAMENTO ACQUE INDUSTRIALI	[Symbol]	PERCORSO PEDONALE
[Symbol]	IMPIANTO TRATTAMENTO ACQUE INDUSTRIALI	[Symbol]	IMPIANTO VENTILAZIONE	[Symbol]	VIABILITA' DI CANTIERE
[Symbol]	IMPIANTO DI PREFABBRICAZIONE TRAVI	[Symbol]	IMPIANTO NEBULIZZAZIONE ACQUA	[Symbol]	GRUPPO ELETTOGENO
[Symbol]	IMPIANTO DI COMPRESIONE ARIA	[Symbol]	POSTI PER LE AUTO	[Symbol]	TORRE FANFO
[Symbol]	IMPIANTO LAVAVIORTE	[Symbol]	POSTI PER LE AUTO	[Symbol]	PIRESDIO DI PRONTO SOCCORSO
[Symbol]	W.C. CHIMICI	[Symbol]	FORNITURE OPERATIVE	[Symbol]	ESTINTORE

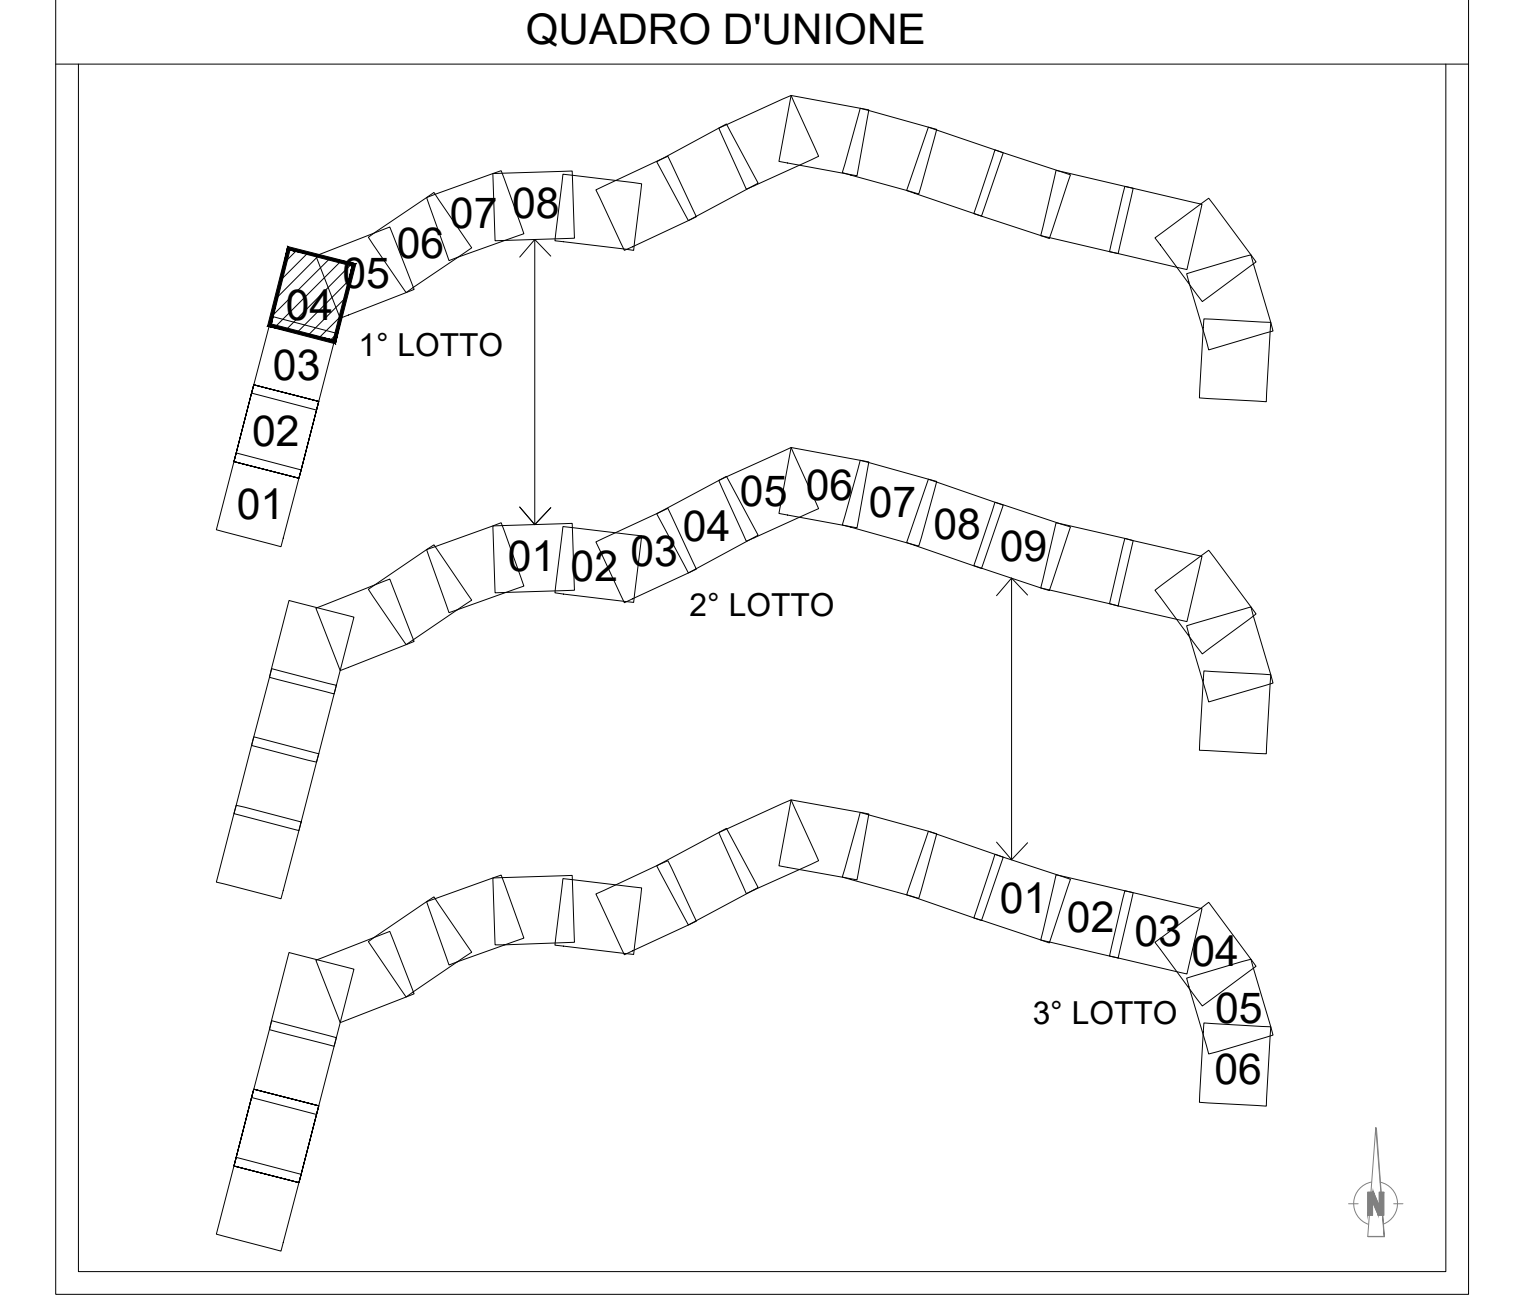

COMMITTENTE: **RFI - INFRASTRUTTURE FERROVIARIE ITALIANE**

DIREZIONE LAVORI: **ITALFERR**

APPALTATORE: **PIZZAROTTI, Ghella, ITNERA, SALCEP, EdS INFRASTRUTTURE**

PROGETTAZIONE: **GEODATA, INTEGRA, RIR**

IL RESPONSABILE DEI LAVORI (ai sensi del D.Lgs. 81/2008):  
 RFI-DIN- DIS-NSIA00119P20200000460 del 03/08/2020  
 Incaricato con nota Settembre 2020 Ing. Natale Beneviseo

**PROGETTO ESECUTIVO**

**ITINERARIO NAPOLI-BARI RADDOPPIO TRATTA CANCELLO - BENEVENTO 1° LOTTO FUNZIONALE FRASSO TELESINO - VITULANO**

**PIANO DI SICUREZZA E COORDINAMENTO PLANIMETRIA DI CANTIERE TAV. 4 di 8**

APPALTATORE: **RFI - INFRASTRUTTURE FERROVIARIE ITALIANE**

IL COORDINATORE PER LA PROGETTAZIONE in materia di sicurezza (ai sensi del D.Lgs. 81/2008):  
 ACCS - RMSEF 091176.21.U  
 Incaricato con lettera Del 07/08/2020 Settembre 2020 Data Firma

Ing. Gian Paolo Vassallo

COMMESSA LOTTO FASE ENTE TIPO DOC. OPERA/DISCIPLINA. PROGR. REV.

1	F	2	6	1	2	E	Z	Z	P	U	0	0	8	C
---	---	---	---	---	---	---	---	---	---	---	---	---	---	---

Rev.	Descrizione	Redatto	Data	Verificato	Data	Approvato	Data	Autorizzato	Data
A	Prosecc...	S. Pasqu...	24/02/2020	S. Cicc...	24/02/2020	P. Grass...	24/02/2020	Ing. Gian Paolo VASSALLO	
B	Revisione a seguito di iterazioni ITI	S. Pasqu...	23/06/2020	S. Cicc...	23/06/2020	P. Grass...	23/06/2020		
C		S. Pasqu...	18/09/2020	S. Cicc...	18/09/2020	P. Grass...	18/09/2020		

File: IF26.1.2 e Z2.PU.SZ.00.0.2.008.C n. Elab. -

SCALA 1:2000