

**LEGENDA CARTELLONISTICA D.LGS 81/08 E S.M.I.**


	PERICOLO GENERICO		DIVIETO DI ACCESSO ALLE PERSONE NON AUTORIZZATE
	CADUTA MATERIALI		DIVIETO DI PASSARE SOTTO CARICHI SOSPESI
	TENSIONE ELETTRICA PERICOLOSA		DIVIETO DI SOSTARE NEL RAGGIO D'AZIONE DELL'ESCAVATORE
	PERICOLO DI MORTE		CONTROLLO TRIMESTRALE DELLE FUNI
	CARICHI SOSPESI		CASCO DI PROTEZIONE OBBLIGATORIO
	MATERIALE INFAMMABILE O ALTA TEMPERATURA		PROTEZIONE OBBLIGATORIA DELL'UDITO
	SOSTANZE NOCIVE IRRITANTI		PROTEZIONE OBBLIGATORIA DEGLI OCCHI
	SCHIACCIAMENTO DELLE MANI		PROTEZIONE OBBLIGATORIA DEL VISO
	PERICOLO SCHEGGIE		GUANTI DI PROTEZIONE OBBLIGATORI
	PERICOLO DI INCIAMPO		PROTEZIONE OBBLIGATORIA DEL CORPO
	CARRIELLO DI MOVIMENTAZIONE		CALZATURE DI SICUREZZA OBBLIGATORIE
	DIVIETO DI AVVICINARSI ALLE PERSONE NON AUTORIZZATE		PROTEZIONE OBBLIGATORIA DELLE VIE RESPIRATORIE
	DIVIETO DI PASSARE E SOSTARE NEL RAGGIO DI AZIONE DELL'AUTOGRU		USO OBBLIGATORIO DELLA CINTURA DI SICUREZZA
	VIETATO FUMARE O USARE FIAMME LIBERE		PRONTO SOCCORSO
	DIVIETO DI SPENGERE CON ACQUA		PERCORSO / USCITA DI EMERGENZA
	DIVIETO DI RIMOVIERE LE PROTEZIONI E I DISPOSITIVI DI SICUREZZA		ESTINTORE
	CARTELLI LIMITE DI VELOCITA'		CARTELLI STOP
	CARTELLI LIMITE DI VELOCITA'		PERICOLO DI GRANDINE
	PERICOLO DI GRANDINE		CARTELLI DI GRANDE FORMATO DATI DI CANTIERE
	PERICOLO DI GRANDINE		CARTELLI DI GRANDE FORMATO NORME DI SICUREZZA

**LEGENDA**

CANTIERI		VIABILITÀ	
Simbolo	Descrizione	Simbolo	Descrizione
	CB - CANTIERE BASE		LINEA FERROVIARIA DI PROGETTO
	CO - CANTIERE OPERATIVO		LINEA FERROVIARIA ESISTENTE
	CG - CANTIERE OPERATIVO GALLERIA		LINEA FERROVIARIA ESISTENTE DA DISMETTERE COMPRESO RILEVATO
	DT - DEPOSITO TEMPORANEO		VIABILITA' EXTRA URBANA PRINCIPALE
	AR - AREA TECNICA		VIABILITA' SECONDARIA
	AS - AREA DI STOCCAGGIO		PISTA DI CANTIERE
	AREA DI LAVORO		FABBRICATI DA DEMOLIRE
	AREE DI CANTIERE ALTRI APPALTI		DIREZIONI
	AREE DI LAVORO ALTRI APPALTI		LIMITE PROVINCIA
	AREE DI LAVORO OPERE IN SOTTERRANEO		LIMITE COMUNE
	ACCESSO AI CANTIERI		
	DIREZIONE AVANZAMENTO SCAVO GALLERIA		

NOTE:  
LA LINEA STORICA DOVRA' ESSERE DISMESSA ALLA ATTIVAZIONE DELLA NUOVA LINEA.

	GUARDIANA		IMPIANTO DI BENTONAGGIO		RECINZIONE IN LAMERA
	UFFICI		MENSA E CUCINA		RECINZIONE IN LOGISTICA CON NEW JERSEY
	SPIGOLATOIO CON SERVIZI USUARI		DORMITORI		RECINZIONE IN PLASTICA STAMPATA
	MAGAZZINO		LABORATORIO PROVE		RECINZIONE ESISTENTE
	UFFICIO		IMPIANTO DI SELEZIONE E FRANTUMAZIONE		RECINZIONE IN RETE ELETTRICIZZATA SU NEW JERSEY
	CABINA ELETTRICA		IMPIANTO LAVAGGIO BETONIERE		PERCORSO PEDONALE
	AREA DEPOSITO CARBURANTI		IMPIANTO TRATTAMENTO ACQUE DI BENTONAGGIO		VIABILITA' DI CANTIERE
	IMPIANTO TRATTAMENTO ACQUE IN GALLERIA		IMPIANTO DEPURAZIONE ACQUE INDUSTRIALI		GRUPPO ELETTOGENO
	IMPIANTO DI FRES/ABBANDONAZIONE TRAVI		IMPIANTO VENTILAZIONE		TORRE FAHO
	IMPIANTO DI COMPRESIONE ARIA		IMPIANTO NEBULIZZAZIONE ACQUA		PRONTO SOCCORSO
	IMPIANTO LAVAGLIUTE		PORTI PER LE AUTO		ESTINTORE
	W.C. CHIMICI		POSTI PER I MEZZI OPERATIVI		

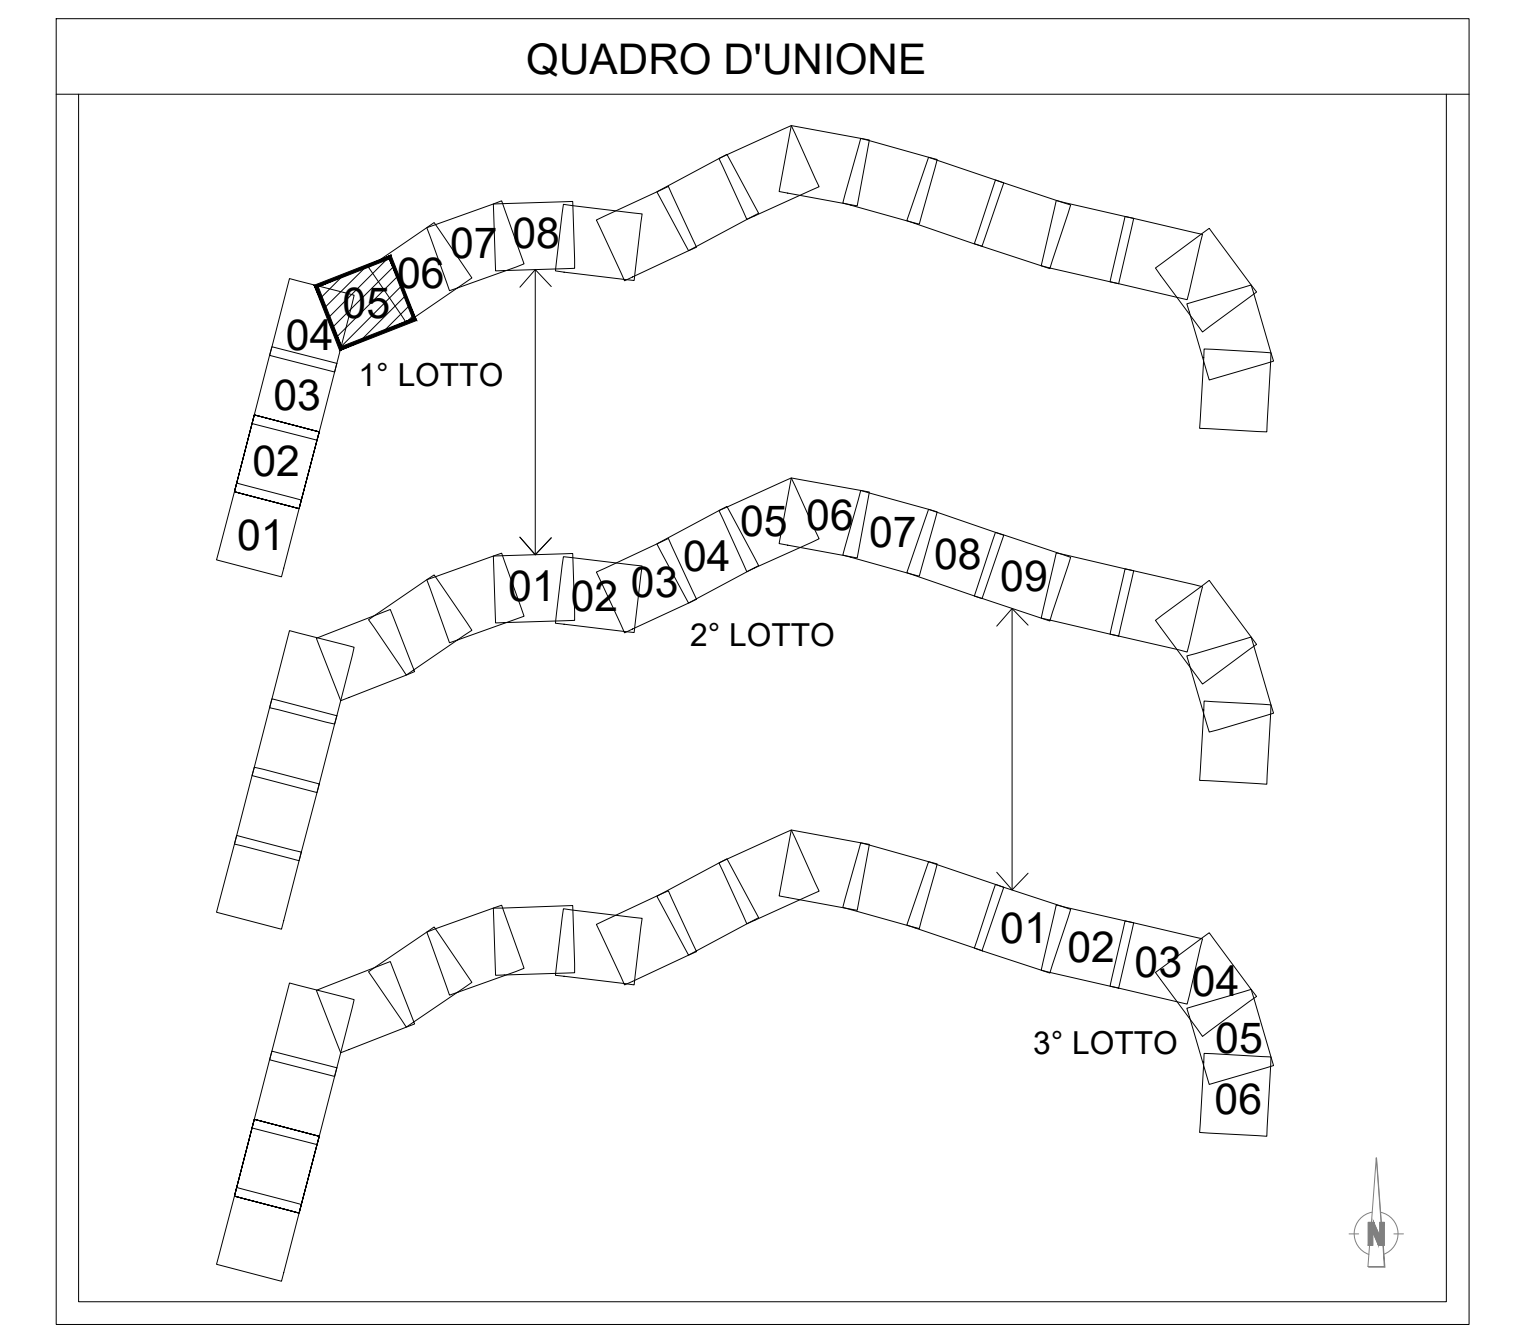

COMMITTENTE: **RFI - RETE FERROVIARIA ITALIANA**  
GRUPPO FERROVIE DELLO STATO ITALIANO

DIREZIONE LAVORI: **ITALFERR**  
GRUPPO FERROVIE DELLO STATO ITALIANO

APPALTATORE: **PIZZAROTTI**, **Ghella**, **ITINERA**, **SALCEP**, **JEDS INFRASTRUTTURE**

PROGETTAZIONE:	IL RESPONSABILE DEI LAVORI (ai sensi del D.Lgs. 81/2008)	Data
RAGGRUPPAMENTO TEMPORANEO PROGETTISTI	RFI-DIN- DIS.NBA00119P020200000460 del 03/06/2020	Firma
<b>GEODATA ENGINEERING</b> , <b>INTEGRA</b> , <b>RIR</b>	Incaricato con nota Settembre 2020	Ing. Natale Benvenuto

**PROGETTO ESECUTIVO**

**ITINERARIO NAPOLI-BARI RADDOPPIO TRATTA CANCELLO - BENEVENTO 1° LOTTO FUNZIONALE FRASSO TELESINO - VITULANO 1° LOTTO FUNZIONALE FRASSO TELESINO - TELESE PIANO DI SICUREZZA E COORDINAMENTO PLANIMETRIA DI CANTIERE TAV. 5 di 8**

APPALTATORE	IL COORDINATORE PER LA PROGETTAZIONE in materia di sicurezza (ai sensi del D.Lgs. 81/2008)	Ing. Gian Paolo Vassallo
RFI - RETE FERROVIARIA ITALIANA	ACQS. RANEP 001798.2010 Del 07/08/2020	Data
Incaricato con lettera 18/09/2020		Firma

COMMESSA	LOTTO	FASE	ENTE TIPO DOC.	OPERA/DISCIPLINA	PROGR.	REV.
I F 2 6	1 2	E	Z Z	0 0 2	0 0 9	C

Rev.	Descrizione	Redatto	Verificato	Approvato	Data	Autorizzato Data
A	Descrizione	S. Pagnano 24/03/2020	S. Carlo Baldo 24/03/2020	P. Grassano 24/03/2020	24/03/2020	Ing. Gian Paolo VASSALLO
B	Revisione a seguito di istruzione ITI	S. Pagnano 25/06/2020	S. Carlo Baldo 25/06/2020	P. Grassano 25/06/2020	25/06/2020	
C		S. Pagnano 18/09/2020	S. Carlo Baldo 18/09/2020	P. Grassano 18/09/2020	18/09/2020	

File: IF26.1.2.E.ZZ.PU.SZ.00.0.2.009.C n. Elab. : -

SCALA 1:2000