

### RECINZIONI - DELIMITAZIONI

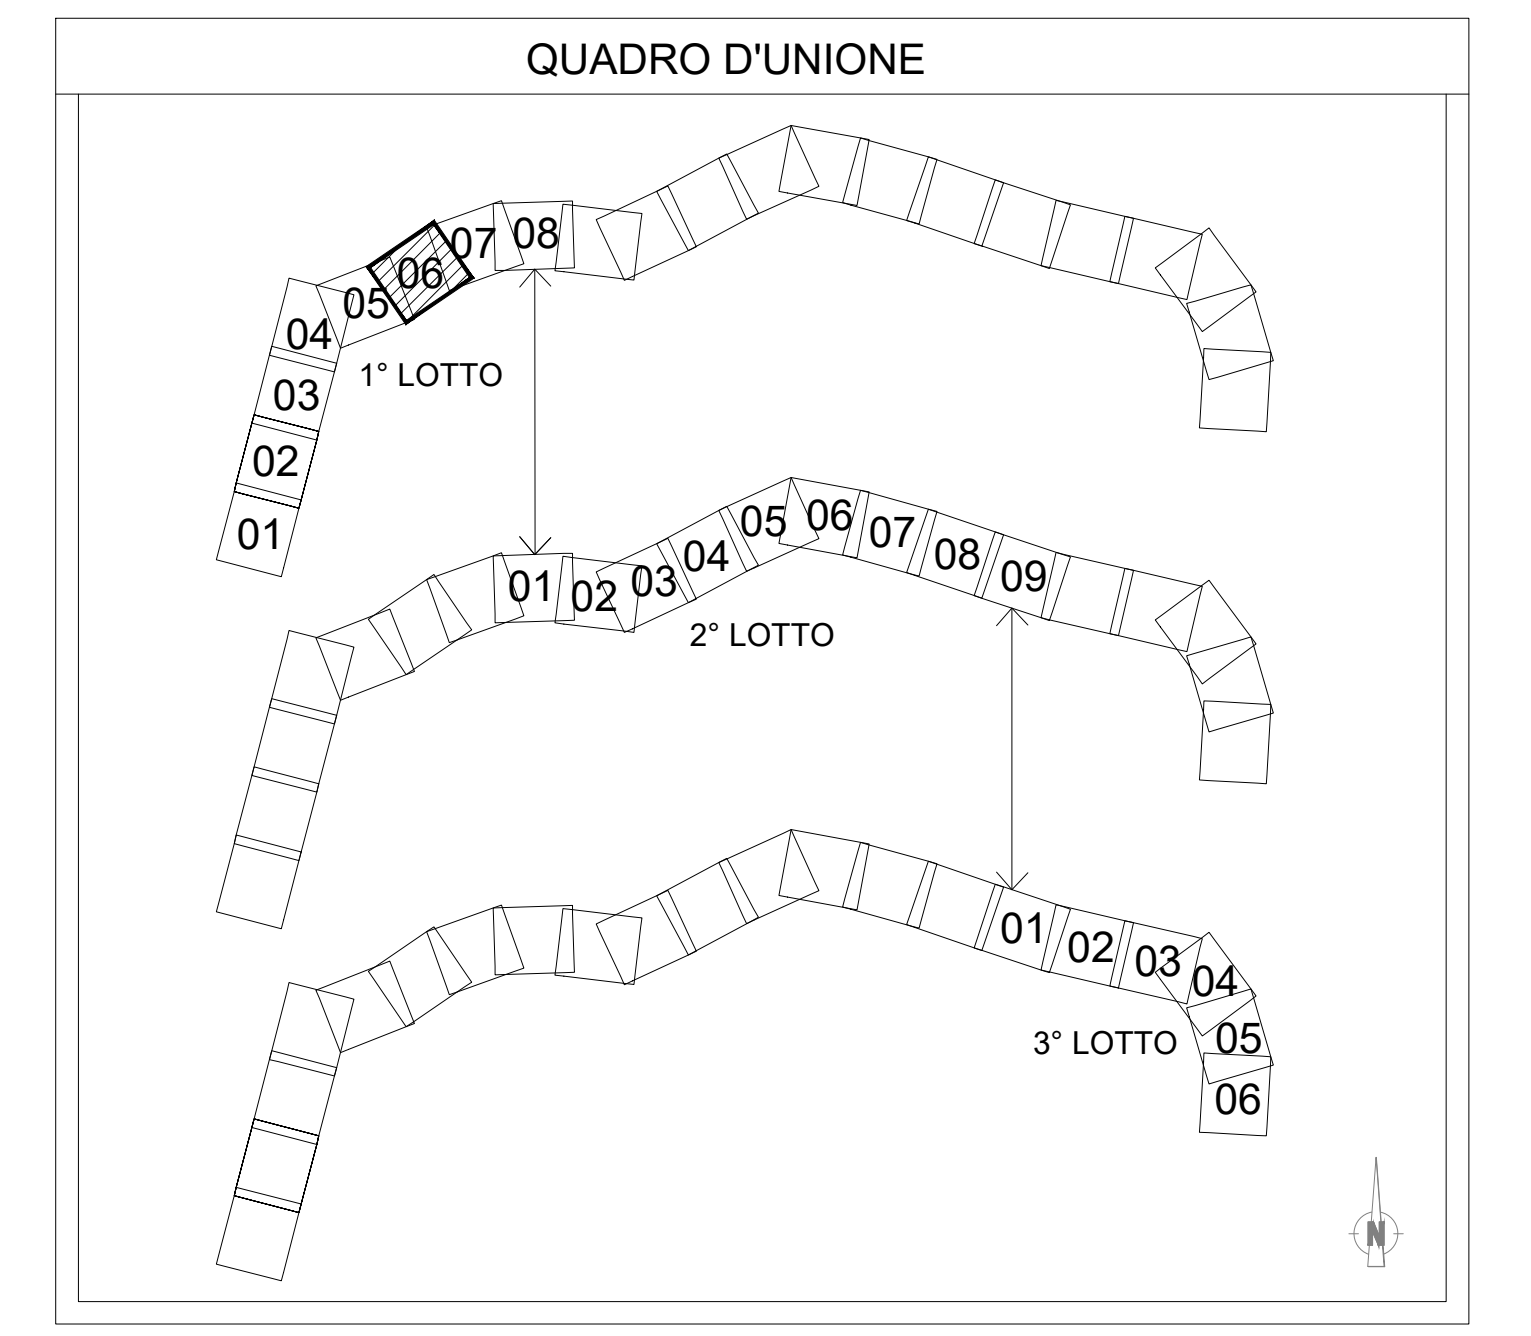

### LEGENDA CARTELLONISTICA D.LGS 81/08 E S.M.I.


### LEGENDA

CANTIERI		VIABILITÀ	
Simbolo	Descrizione	Simbolo	Descrizione
	CB - CANTIERE BASE		LINEA FERROVIARIA ESISTENTE
	CO - CANTIERE OPERATIVO		LINEA FERROVIARIA ESISTENTE DA DISMETTERE COMPRESO RILEVATO
	CG - CANTIERE OPERATIVO GALLERIA		VIABILITA' EXTRA URBANA PRINCIPALE
	DT - DEPOSITO TEMPORANEO		VIABILITA' SECONDARIA
	AR - AREA TECNICA		PISTA DI CANTIERE
	AS - AREA DI STOCCAGGIO		PERCORSI ALTERNATIVI SU VIABILITA' ESISTENTE
	AREA DI LAVORO		FABBRICATI DA DEMOLIRE
	AREE DI CANTIERE ALTRI APPALTI		DIREZIONI
	AREE DI LAVORO ALTRI APPALTI		LIMITE PROVINCIA
	AREE DI LAVORO OPERE IN SOTTERRANEO		LIMITE COMUNE
	ACCESSO AI CANTIERI		
	DIREZIONI AVANZAMENTO SCAVO GALLERIA		

NOTE:  
LA LINEA STORICA DOVRA' ESSERE DISMESSA ALLA ATTIVAZIONE DELLA NUOVA LINEA.

	GUARDIANA		IMPIANTO DI RITENAGGIO	
	UFFICI		MENSA E CUCINA	
	SPOLIATOIO CON SERVIZI igienici		DONATORI	
	MAGAZZINO		LABORATORIO PROVE MATERIALI	
	OFFICINA		IMPIANTO DI SELEZIONE E FRANTUMAZIONE	
	CABINA ELETTRICA		IMPIANTO LAVAGGIO RETORINE	
	AREA DEPOSITO CARBURANTI		IMPIANTO TRATTAMENTO ACQUE DI RITENAGGIO	
	IMPIANTO TRATTAMENTO ACQUE IN GALLERIA		IMPIANTO DEPURAZIONE ACQUE INDUSTRIALI	
	IMPIANTO DI PREFABBRICAZIONE TRAVI		IMPIANTO VENTILAZIONE	
	IMPIANTO DI COMPRESIONE ARIA		IMPIANTO MERAZZAZIONE ACQUA	
	IMPIANTO LAVARIOTE		POSTI PER LE ALTO	
	W.C. CHIMICI		POSTI MEZZI OPERATIVI	
			ESTINTORE	



COMMITTENTE: RFI - R.F.I. - **GRUPPO FERROVIARIO ITALIANO**

DIREZIONE LAVORI: ITALFERR - **GRUPPO FERROVIE DELLO STATO ITALIANO**

APPALTATORE: PIZZAROTTI, Ghella, ITINERA, SALCEP, JedaSINSTRUTTURE

PROGETTAZIONE: RAGGRUPPAMENTO TEMPORANEO PROGETTISTI: GEODATA ENGINEERING, INTEGRA, RIR	IL RESPONSABILE DEI LAVORI (ai sensi del D.Lgs. 81/2008): RFI-DIN-DIS-NEA00119P02000000460 del 03/08/2020 Incaricato con nota del 03/08/2020 Ing. Natale Beneviseo	Data: Settembre 2020	Firma:
---	--	----------------------	--------

**PROGETTO ESECUTIVO**

ITINERARIO NAPOLI-BARI  
RADDOPPIO TRATTA CANCELLO - BENEVENTO  
IL LOTTO FUNZIONALE FRASSO TELESINO - VITULANO  
1° LOTTO FUNZIONALE FRASSO TELESINO - TELESE  
PIANO DI SICUREZZA E COORDINAMENTO  
PLANIMETRIA DI CANTIERE TAV. 6 di 8

APPALTATORE: RFI - <b>GRUPPO FERROVIARIO ITALIANO</b> Il Direttore Tecnico: Ing. S. De Felice Ing. S. De Felice 18/09/2020	IL COORDINATORE PER LA PROGETTAZIONE in materia di sicurezza (ai sensi del D.Lgs. 81/2008): ACCS - RMNRF 0511736.20.11 Incaricato con lettera del 07/08/2020	Ing. Gian Paolo Vassallo	Data: Settembre 2020	Firma:
---	---	--------------------------	----------------------	--------

COMMESSA	LOTTO	FASE	ENTE	TIPO DOC.	OPERA/DISCIPLINA	PROGR.	REV.
I F 2 6	1	2	E	Z Z	P U	S Z	0 1 0

Rev.	Descrizione	Redatto	Data	Verificato	Data	Approvato	Data	AutORIZZATO DATA
A	Proseguimento	S. Pasquore	24/05/2020	S. Cato Bello	24/05/2020	P. Grassi	24/05/2020	Ing. Gian Paolo VASSALLO
B	Revisione a seguito di integrazione IT	S. Pasquore	23/06/2020	S. Cato Bello	23/06/2020	P. Grassi	23/06/2020	
C		S. Pasquore	18/09/2020	S. Cato Bello	18/09/2020	P. Grassi	18/09/2020	