




CANTIERE BASE CB1L1

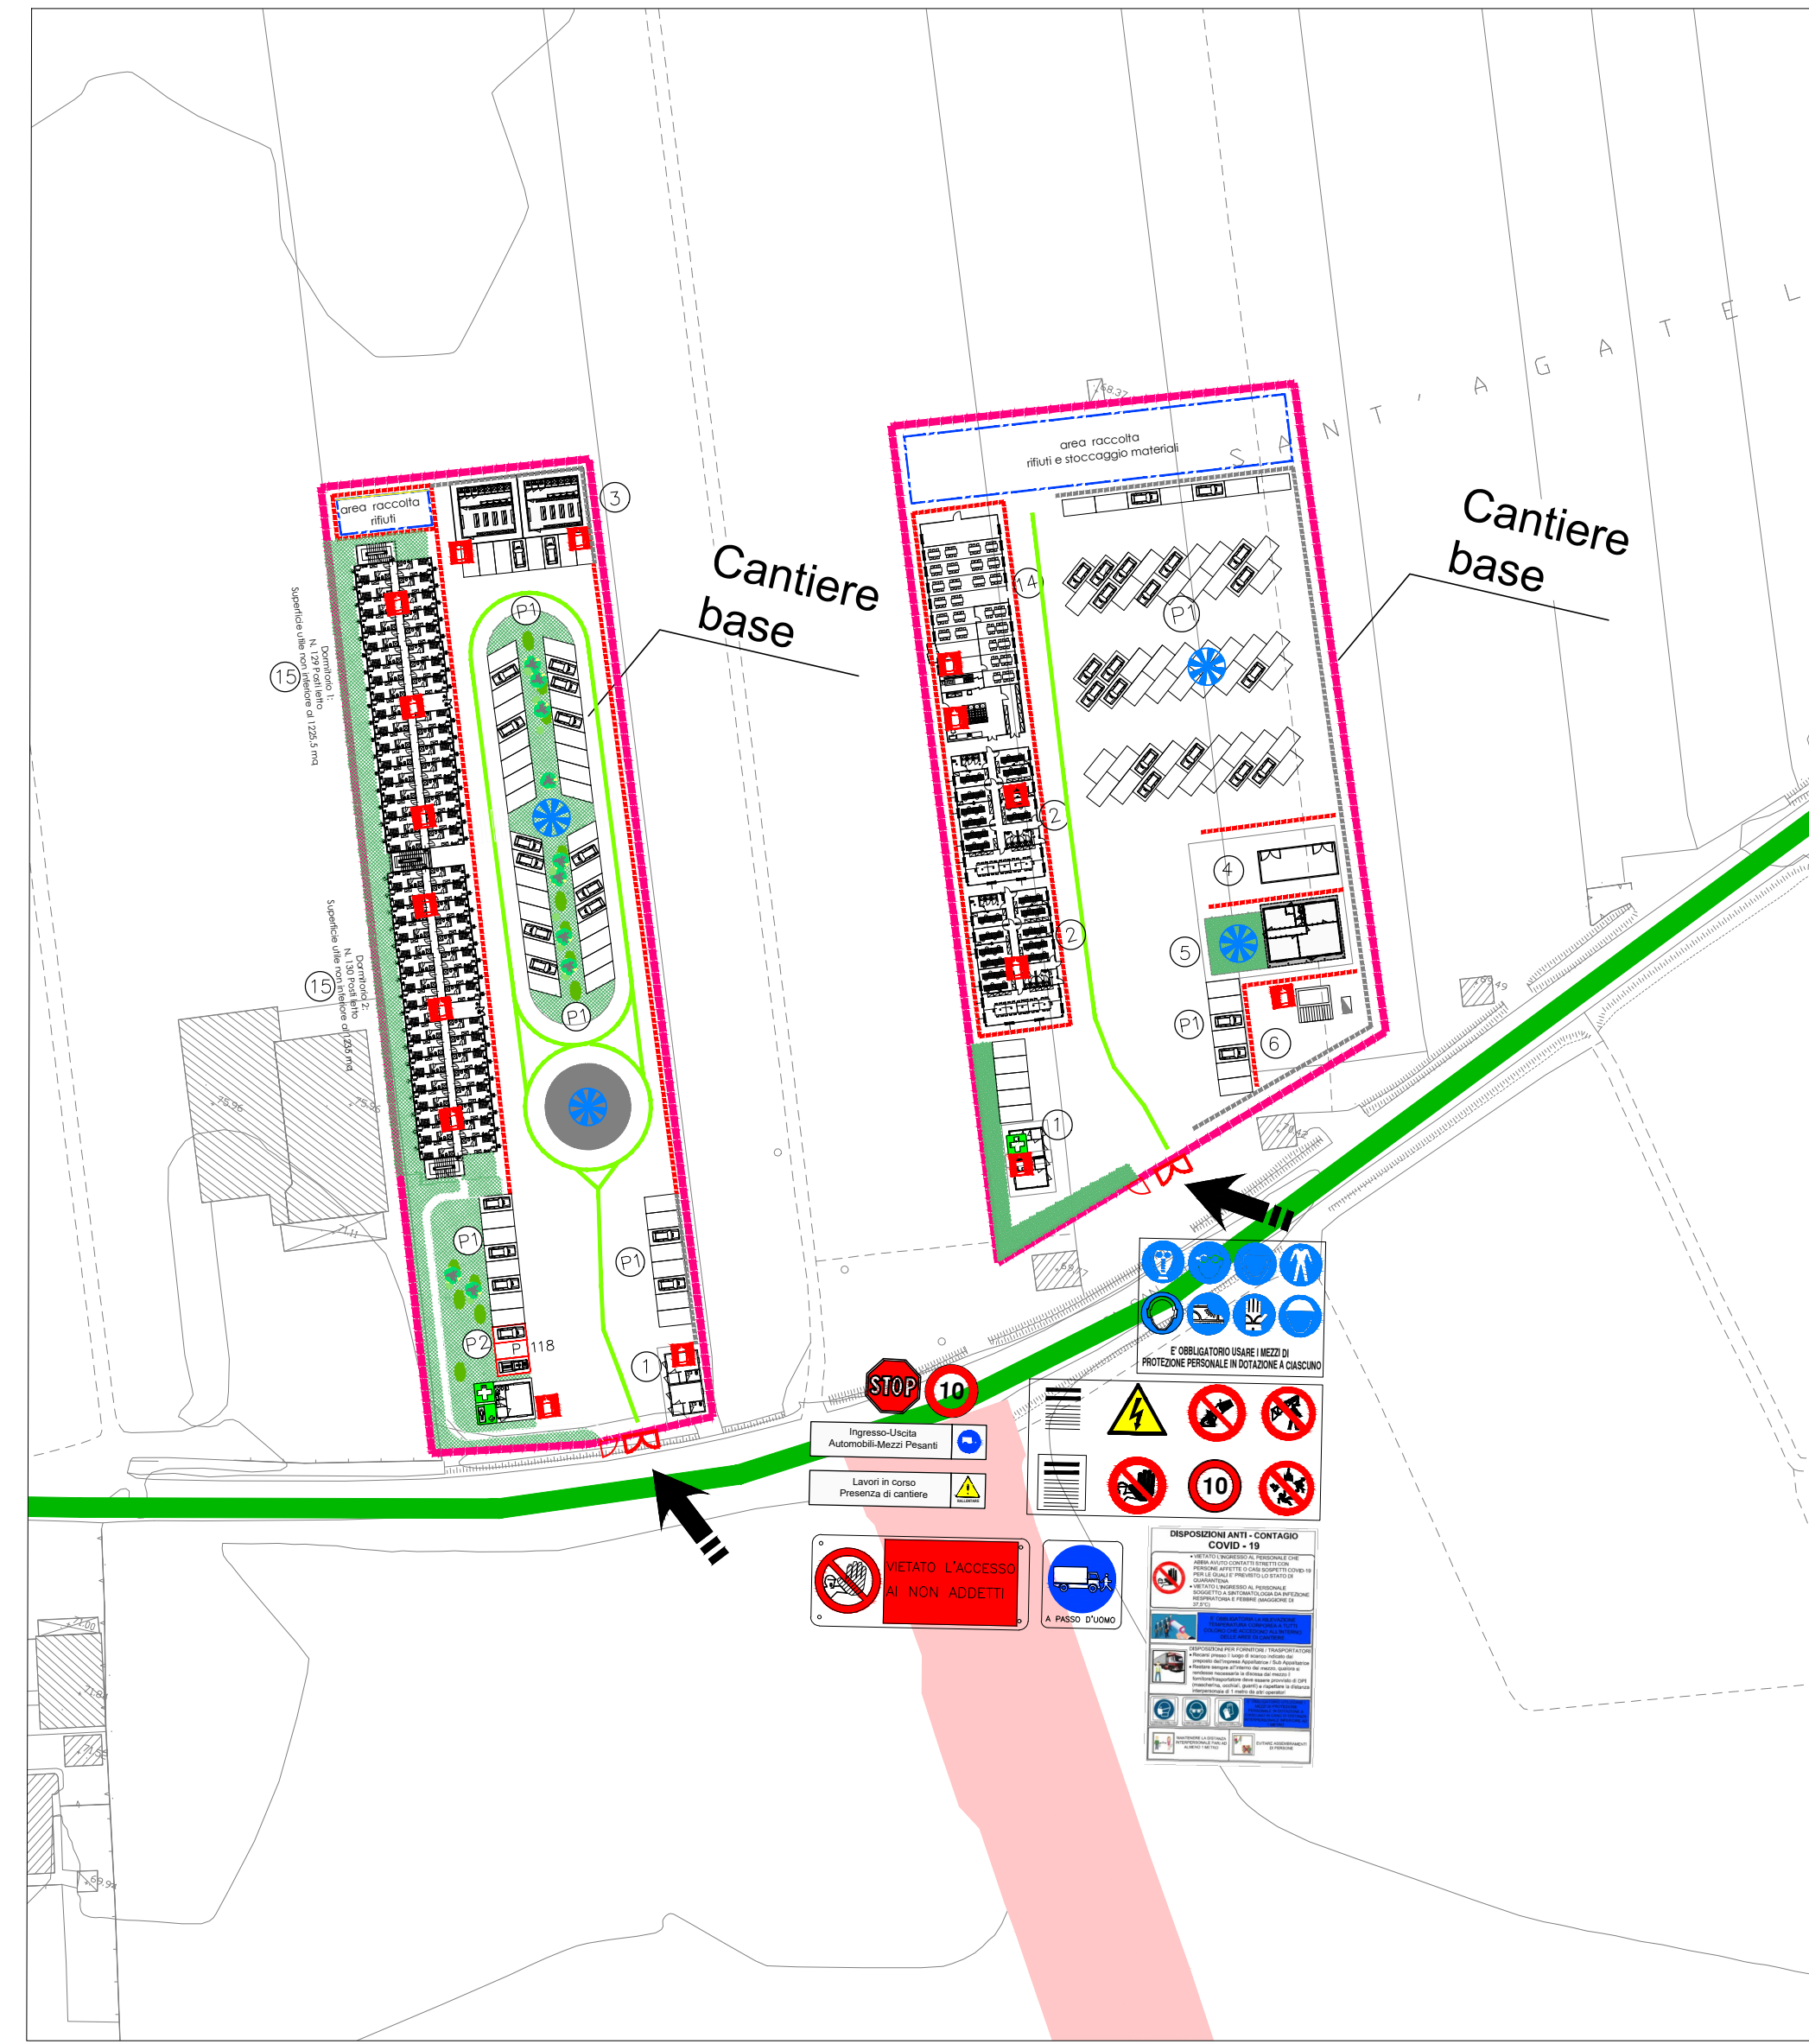


CANTIERE OPERATIVO CO1L1

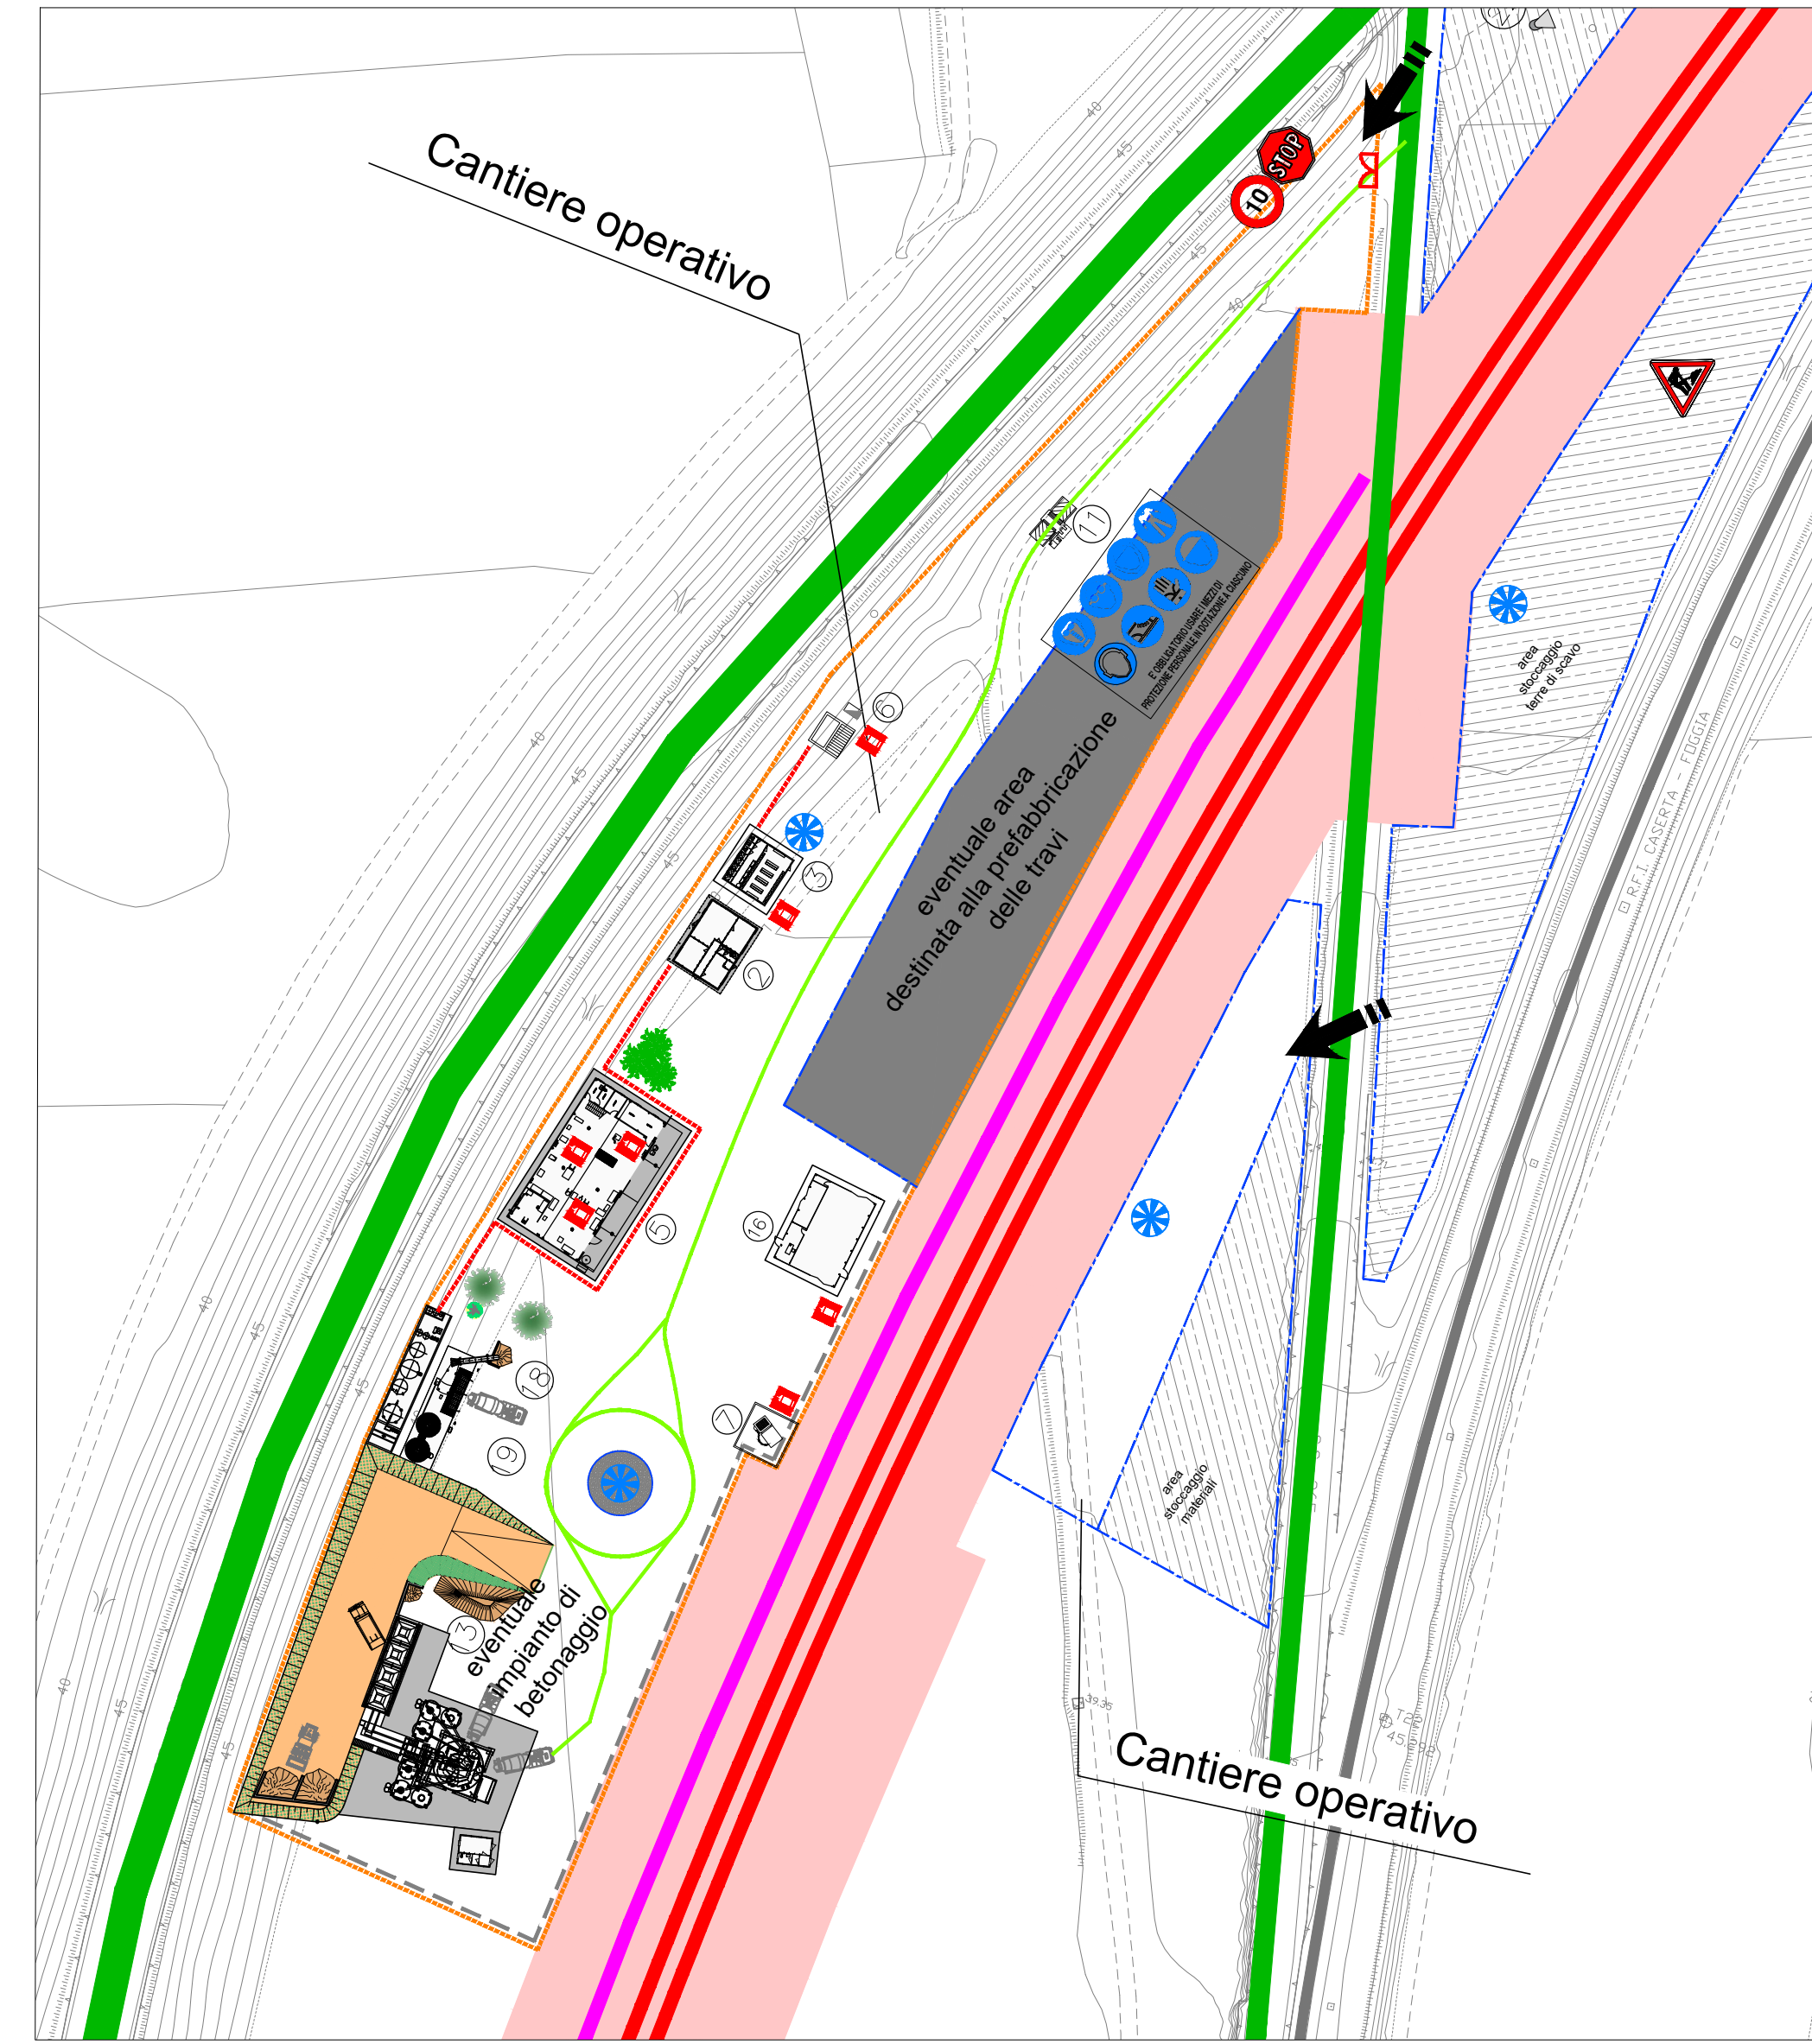


CANTIERE ARMAMENTO AR2L1

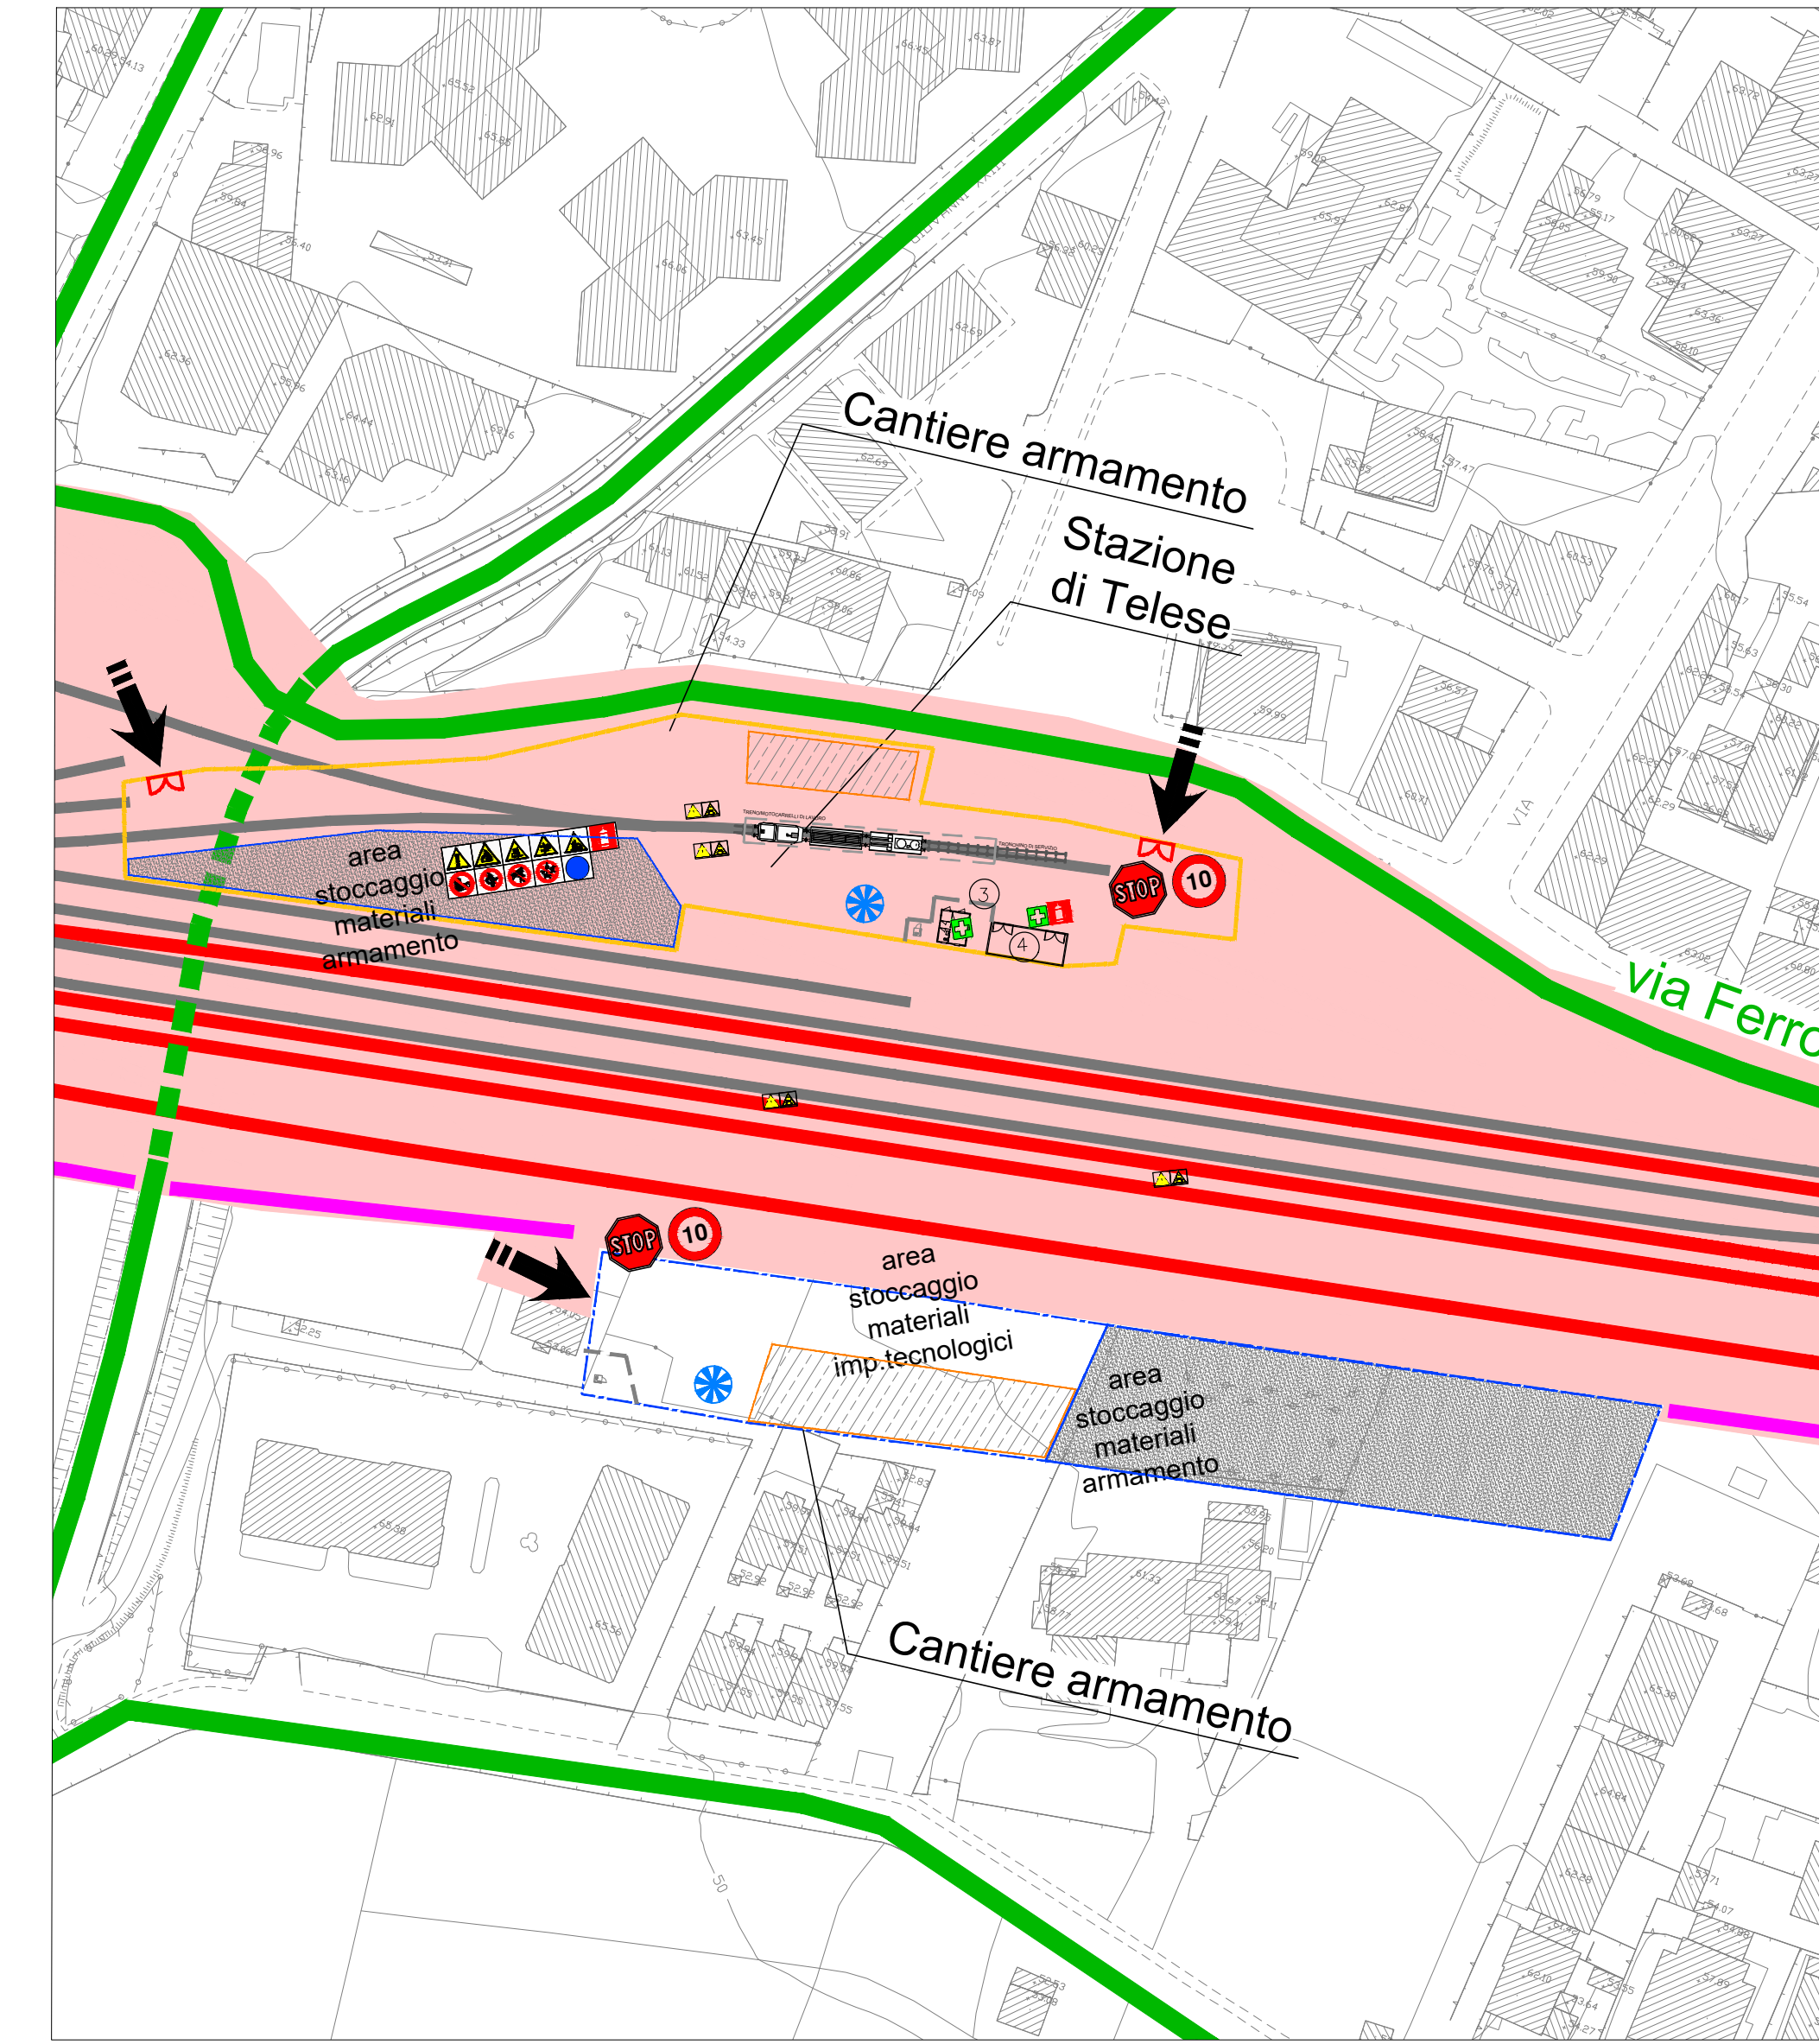


CANTIERE GALLERIA CG1L1

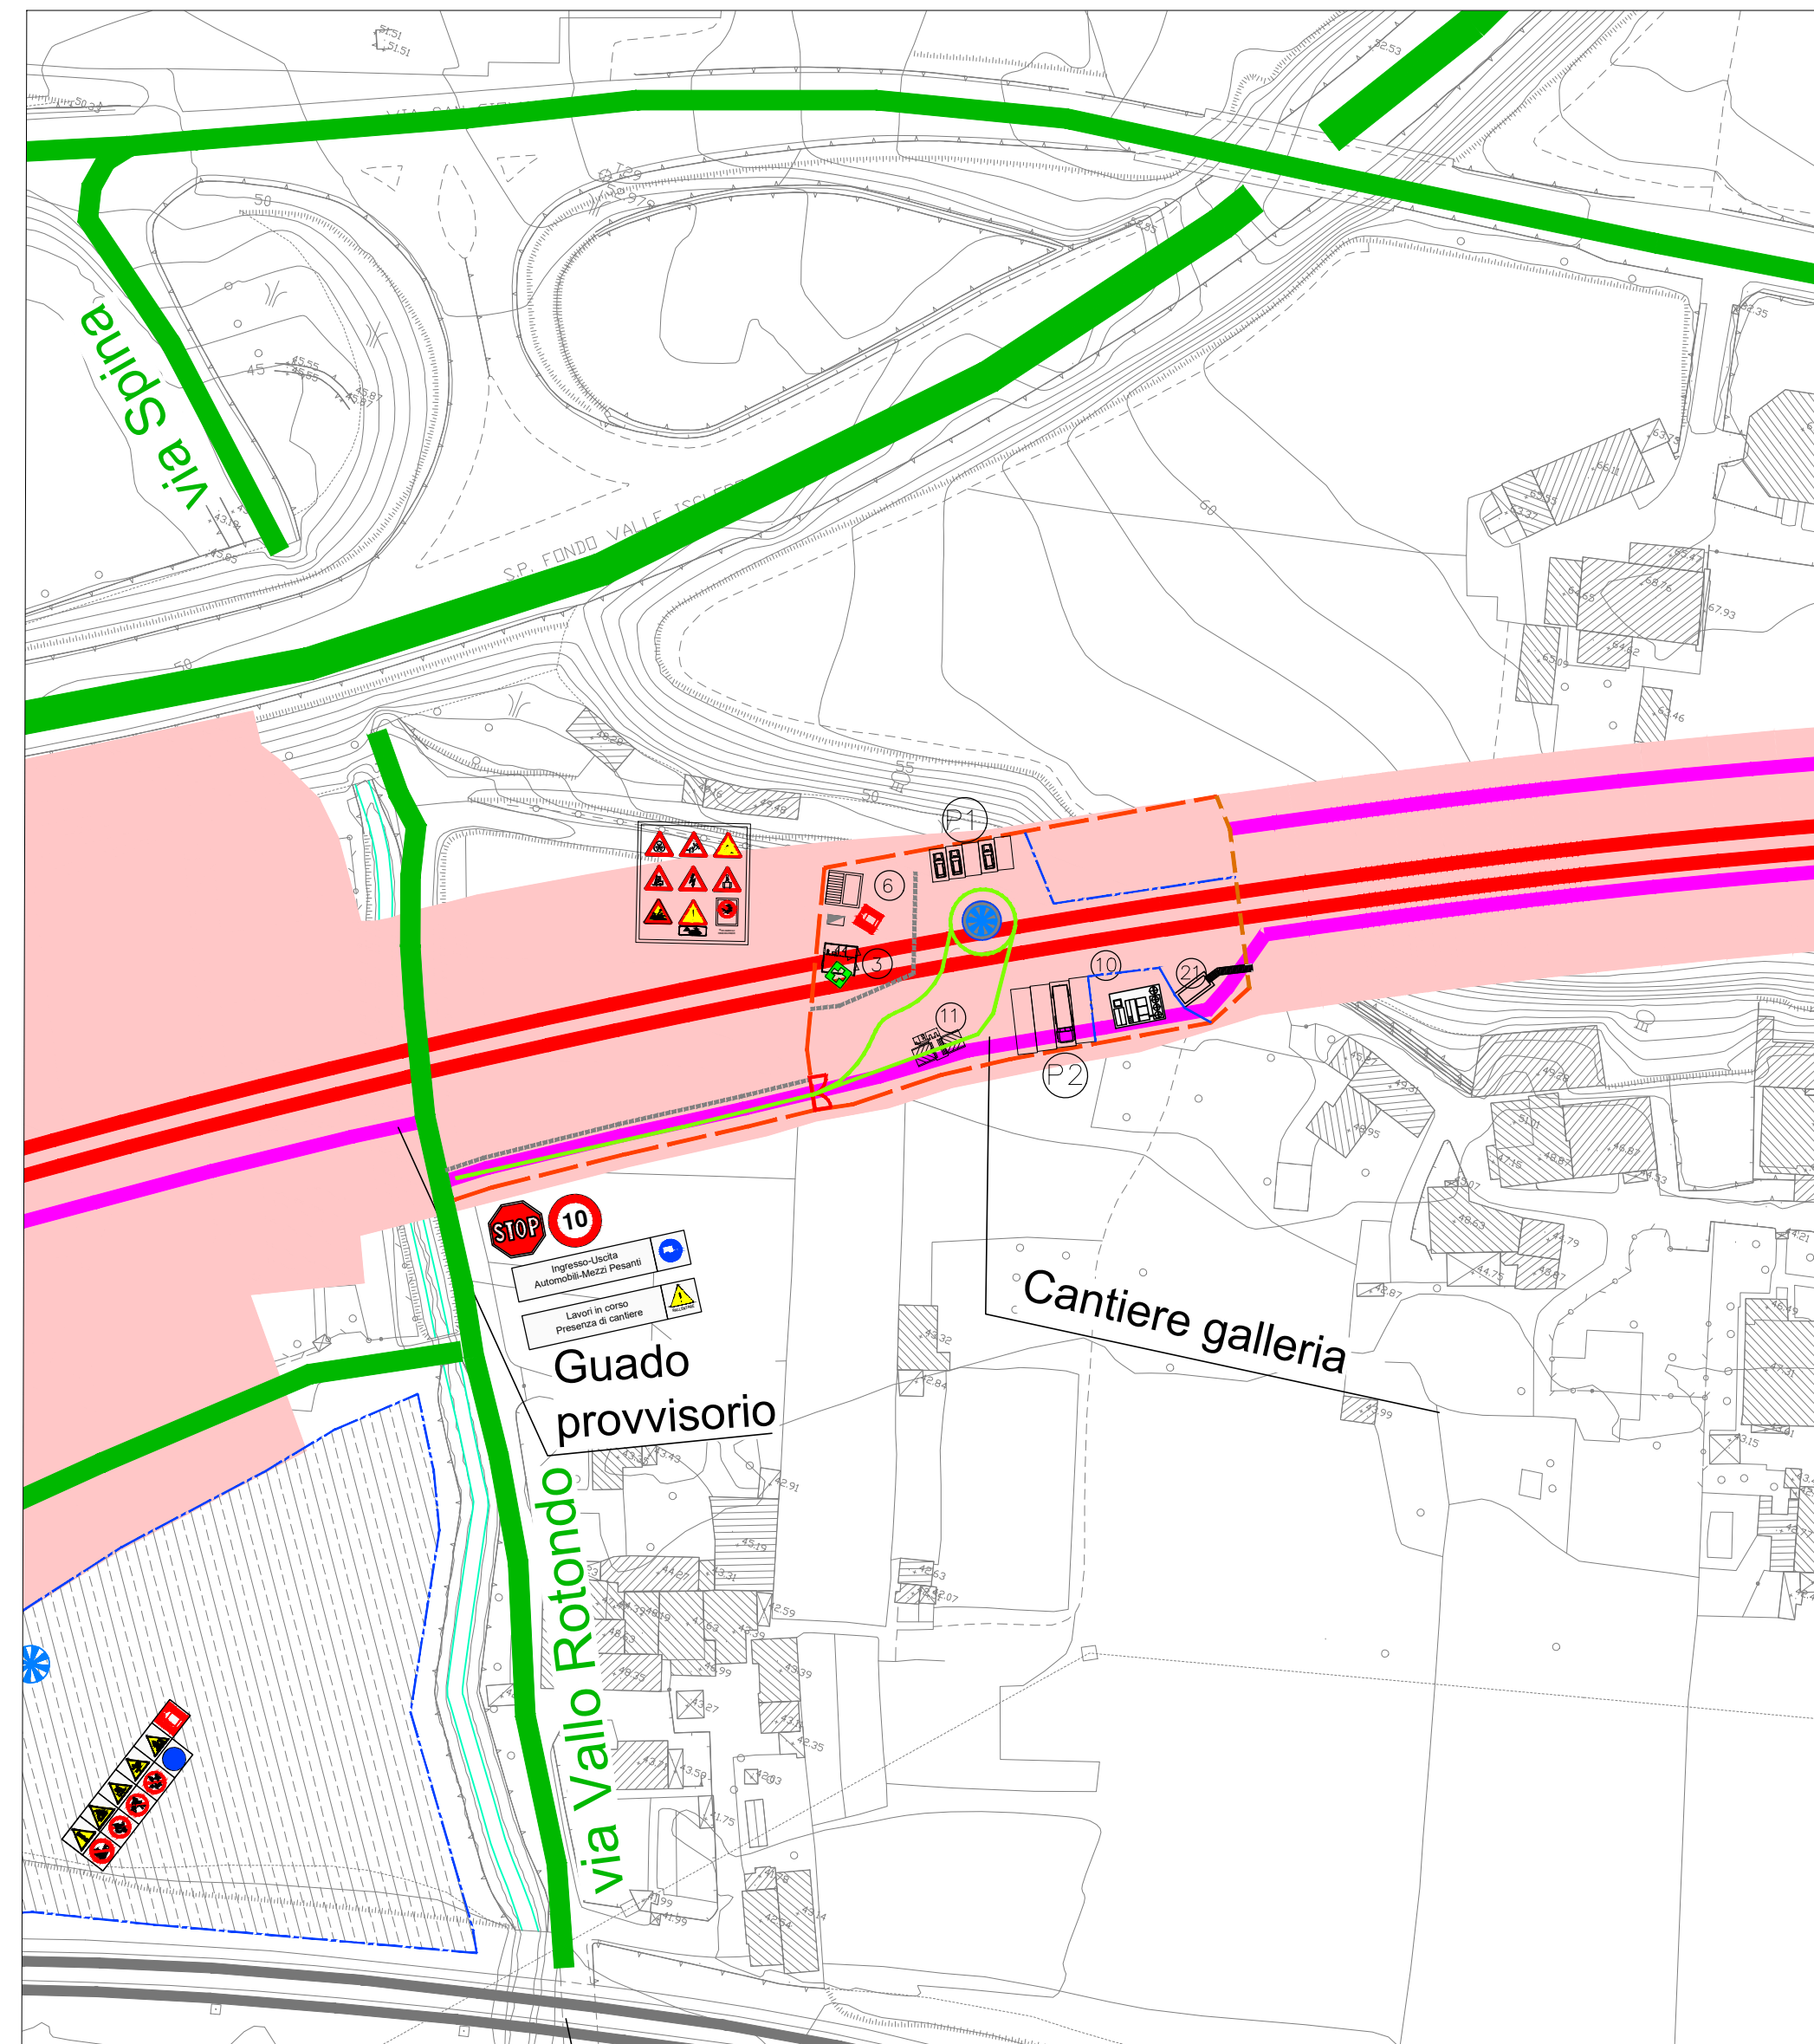

CANTIERE GALLERIA CG2L1

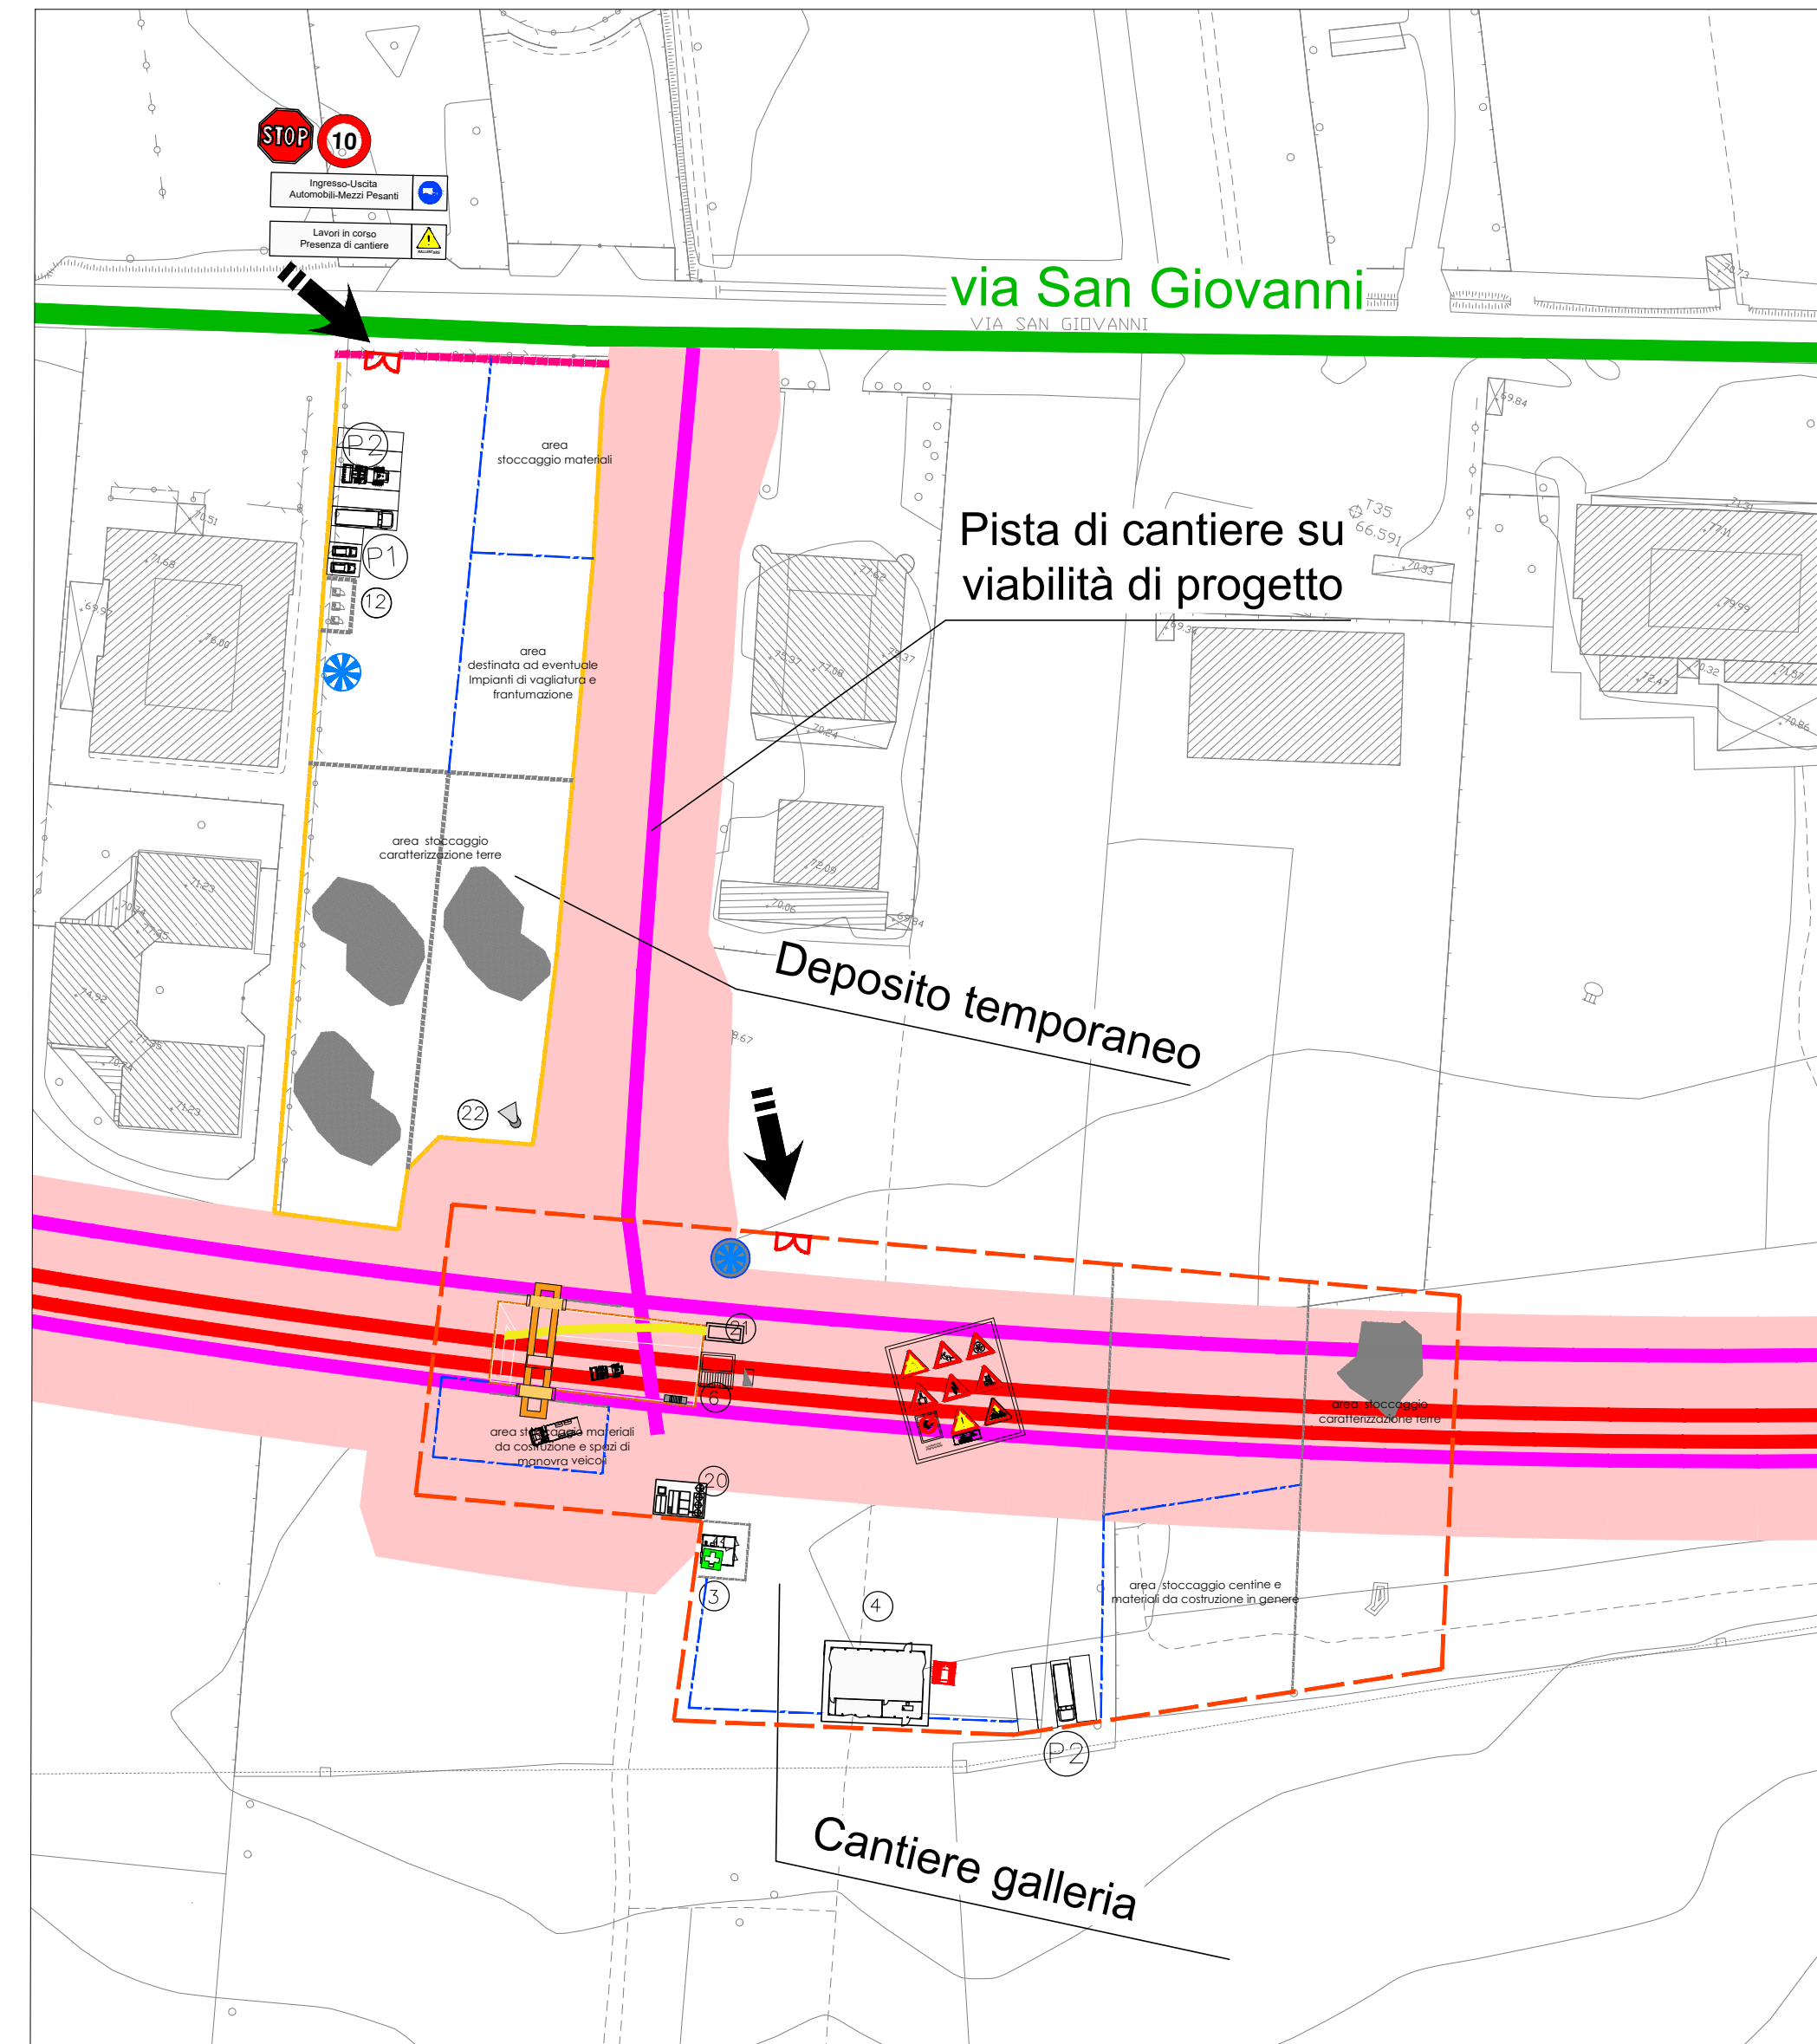


CANTIERE GALLERIA CG3L1

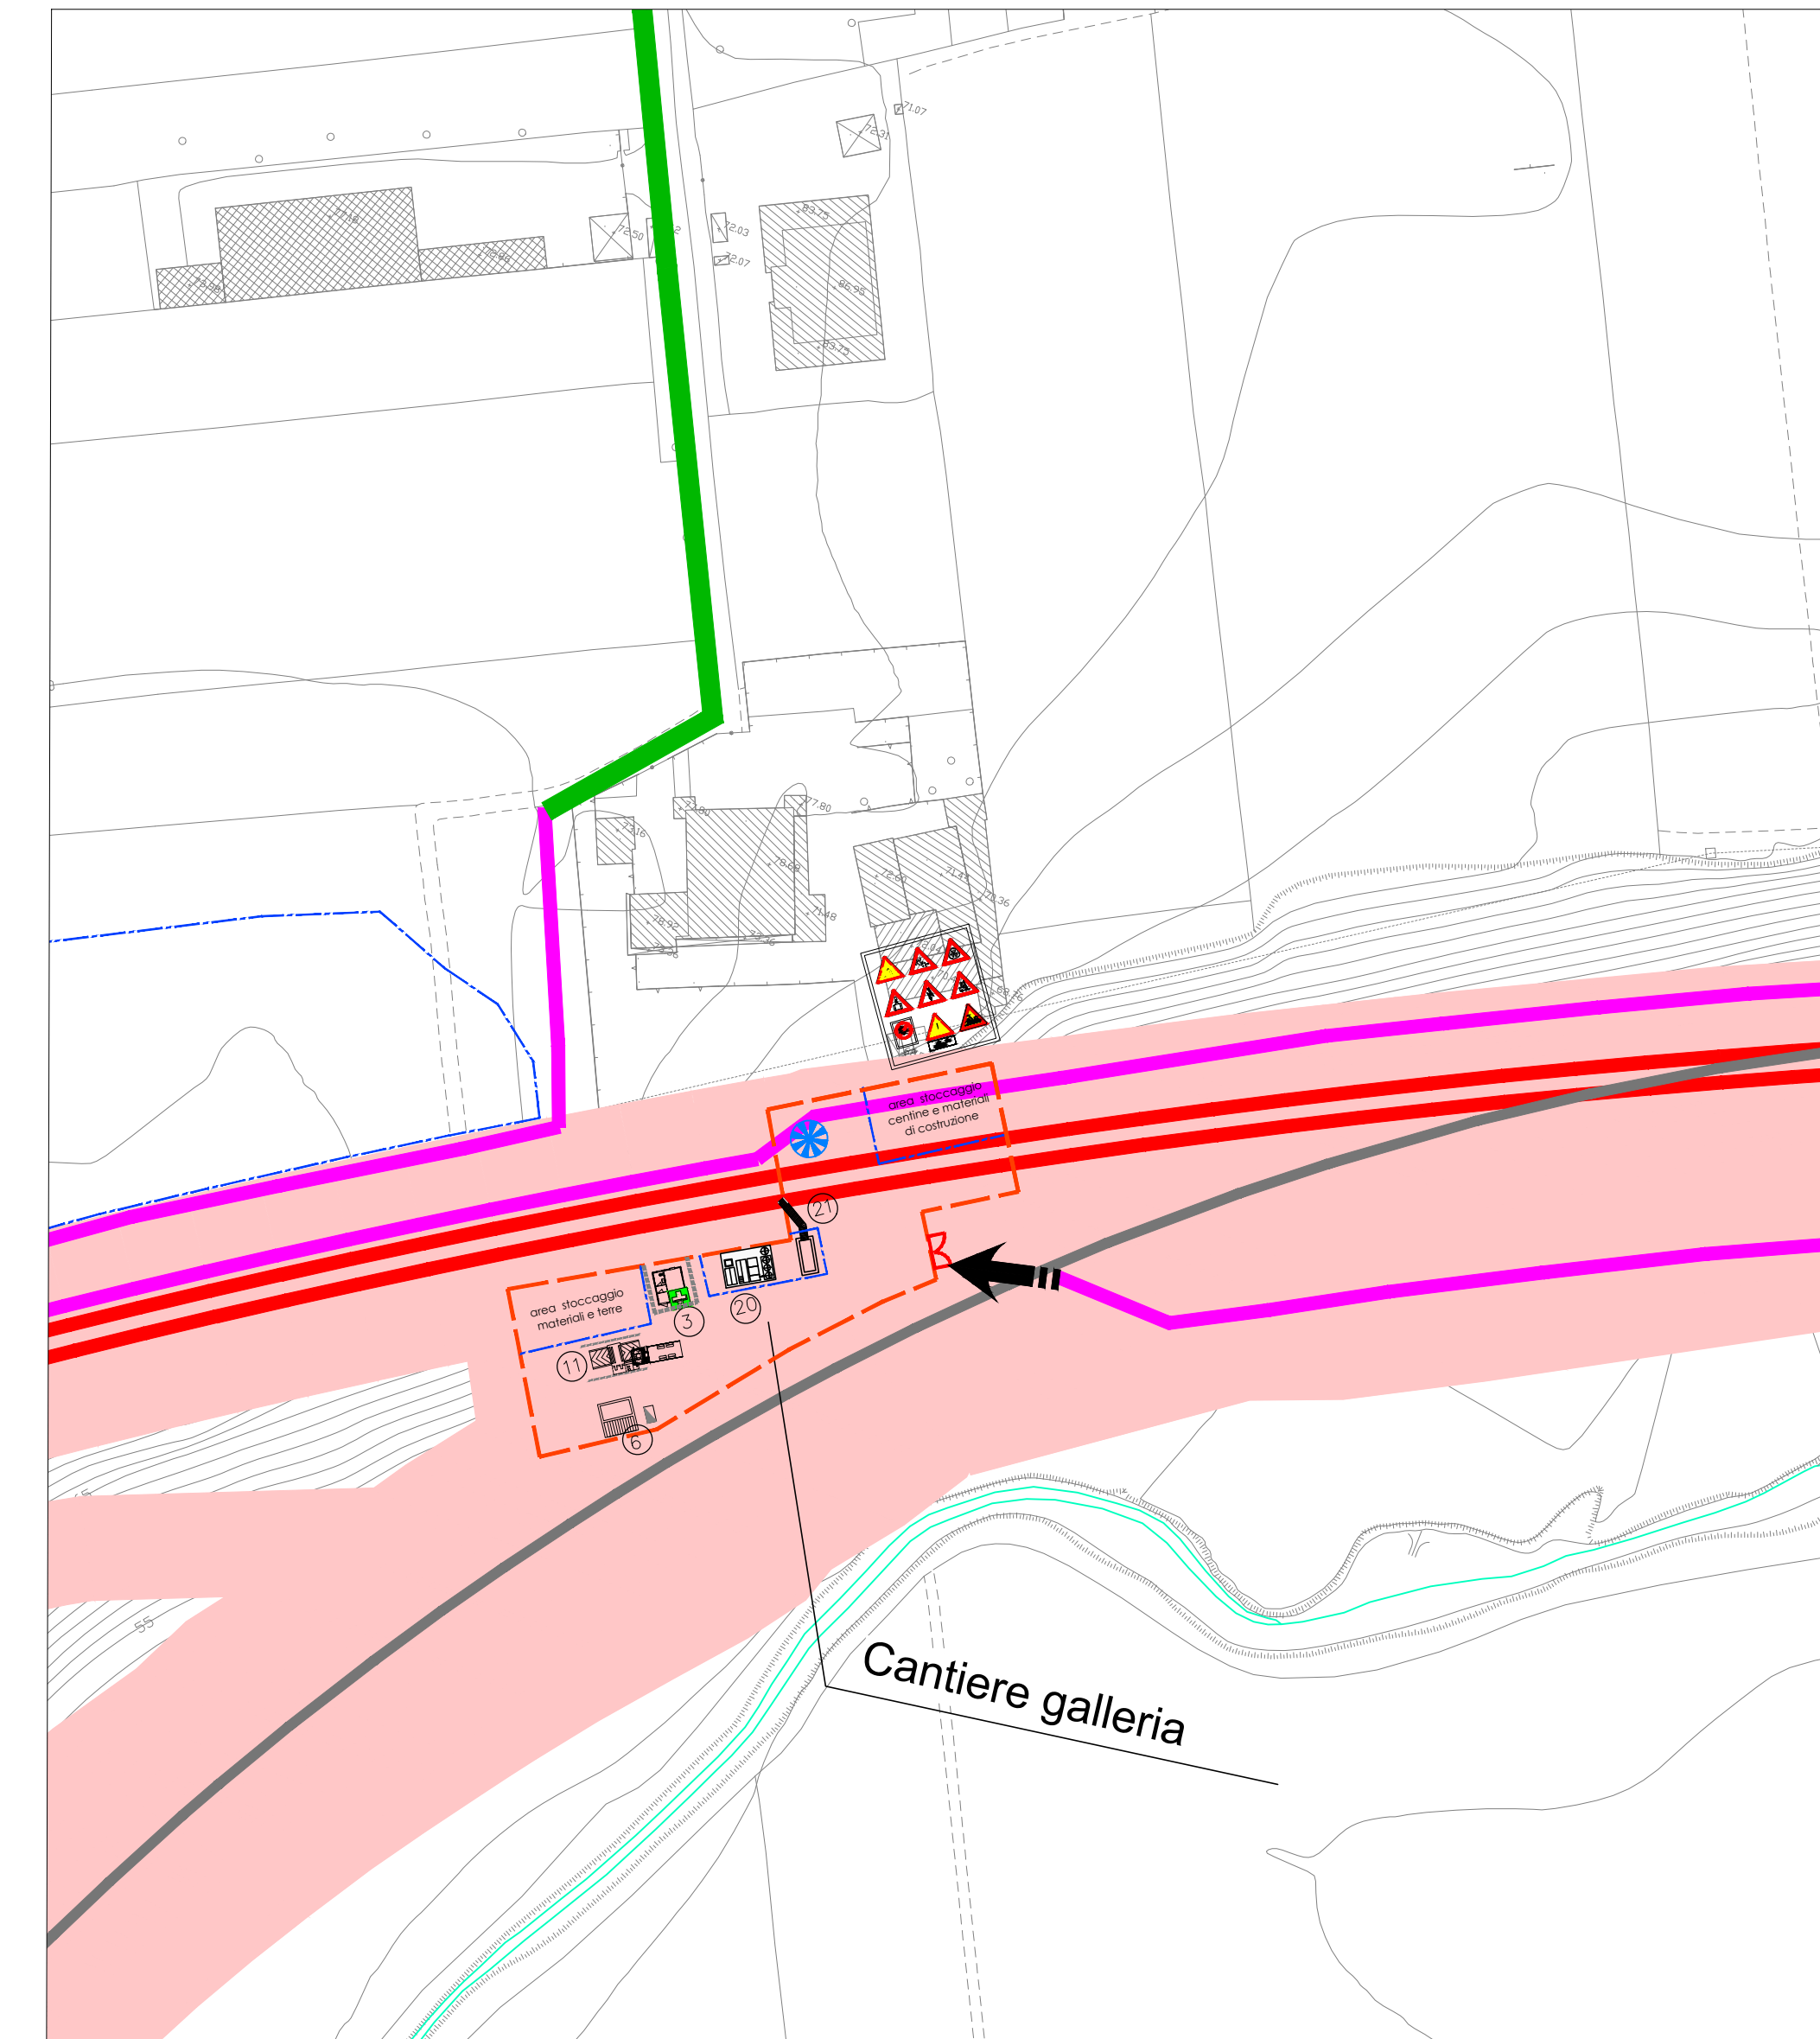

LEGENDA CARTELLONISTICA D.LGS 81/08 E S.M.I.

	PERICOLO GENERICO		DIVIETO DI ACCESSO ALLE PERSONE NON AUTORIZZATE
	CADUTA MATERIALI		DIVIETO DI PASSARE SOTTO I CARICHI SOSPESI
	TENSIONE ELETTRICA PERICOLOSA		DIVIETO DI SOSTARE NEL RAGGIO D'AZIONE DELL'ESCAVATORE
	PERICOLO DI MOVITE		CONTROLLO TRIMESTRALE DELLE FUNI
	CARICHI SOSPESI		CASCO DI PROTEZIONE OBBLIGATORIO
	MATERIALE INFAMMABILE O ALTA TEMPERATURA		PROTEZIONE OBBLIGATORIA DELL'UDITO
	SOSTANZE NOCIVE IRRITANTI		PROTEZIONE OBBLIGATORIA DEGLI OCCHI
	SCHIACCIAMENTO DELLE MANI		PROTEZIONE OBBLIGATORIA DEL VISIO
	PERICOLO SCHEGGIE		QUANTI DI PROTEZIONE OBBLIGATORI
	PERICOLO DI INCAMPIO		PROTEZIONE OBBLIGATORIA DEL CORPO
	CARRELLI DI MOVIMENTAZIONE		CALZATURE DI SICUREZZA OBBLIGATORIE
	DIVIETO DI AVVICINARSI ALLE PERSONE NON AUTORIZZATE		PROTEZIONE OBBLIGATORIA DELLE VIE RESPIRATORIE
	DIVIETO DI PASSARE E SOSTARE NEL RAGGIO DI AZIONE DELL'AUTOTURNO		USO OBBLIGATORIO DELLA CINTURA DI SICUREZZA
	VIETATO FUMARE E USARE FUMAME LIBERE		PRONTO SOCCORSO
	DIVIETO DI SPENGERE CON ACQUA		PERCORSO / USCITA DI EMERGENZA
	DIVIETO DI RIMOVIERE LE PROTEZIONI E I DISPOSITIVI DI SICUREZZA		ESTINTORE
	DIVIETO DI INQUINARE		CARTELLI STOP
	CARTELLI LIMITE DI VELOCITA'		LAVORI IN CORSO
	CARTELLI LIMITE DI VELOCITA'		PERICOLO RESTRISSIONE DI CORSA
	PERICOLO RESTRISSIONE DI CORSA		CARTELLI DI GRANDE FORMATO DATI DI CANTIERE
	SEMPAFORE		CARTELLI DI GRANDE FORMATO NORME DI SICUREZZA

	GUARDIANA		APPARATO DI BENTONITAZIONE		RECINZIONE DI CANTIERE
	UFFICI		MENSA E CUCINA		RECINZIONE IN LEGNO
	SPRIGLIATOIO CON SERVOIDIRETTORE		DORMITORI		RECINZIONE IN LAMIERA
	MAGAZZINO		LABORATORIO PROVE MATERIALI		RECINZIONE AREA LOGISTICA CON NEW JERSEY
	OFFICINA		IMPIANTO DI SELEZIONE E FRAZIONAZIONE		RECINZIONE IN PLASTICA STAMPATA
	CABINA ELETTRICA		IMPIANTO DI BENTONITE		RECINZIONE ESISTENTE
	MESA DEPOSITO CARBURANTI		IMPIANTO DI TRATTAMENTO ACQUA E BENTONITAZIONE		RECINZIONE IN RETE ELETTRICALDATA SU NEW JERSEY
	IMPIANTO DI TRATTAMENTO ACQUA IN GALLERIA		IMPIANTO DI DEPURAZIONE ACQUA		PERCORSO PEDONALE
	IMPIANTO DI PREFRIGERAZIONE TRAV		IMPIANTO VENTILAZIONE		VIABILITA' DI CANTIERE
	IMPIANTO DI COMPRESSIONE ARIA		IMPIANTO NEBULIZZAZIONE ACQUA		GRUPPO ELETTOGENO
	IMPIANTO LAVABILI		POSTI PER LE AUTO		TORRE FAJRO
	W.C. CHIAMO		POSTI MEZZI OPERATIVI		PRONTO SOCCORSO

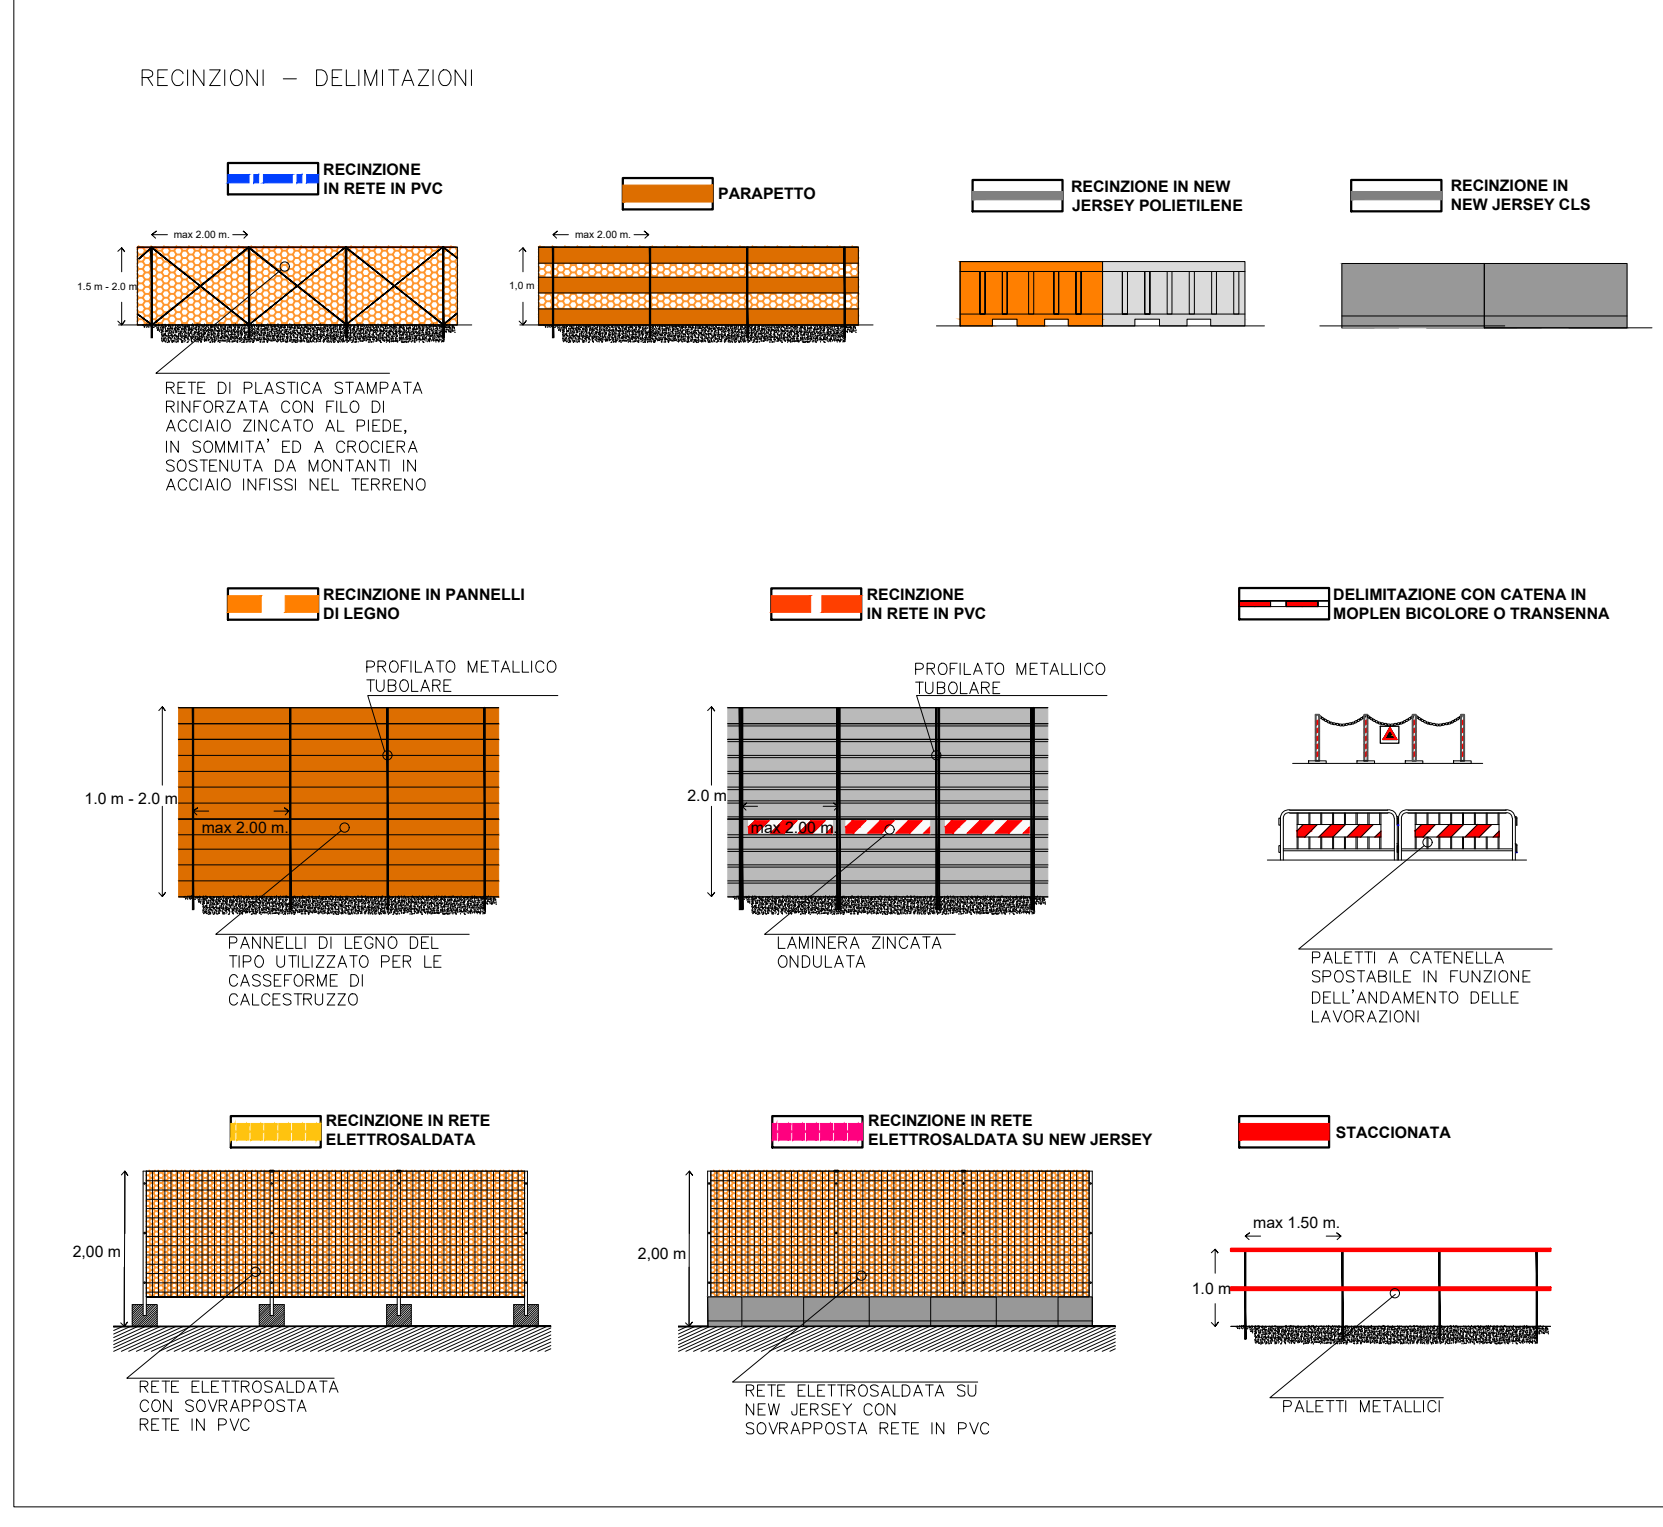

SCALA 1:1000

COMMITTENTE: RFI - R.F.I. FERROVIARIA ITALIANA - GRUPPO FERROVIE DELLO STATO ITALIANE

DIREZIONE LAVORI: ITALFERR - GRUPPO FERROVIE DELLO STATO ITALIANE

APPALTATORE: PIZZAROTTI, Ghella, ITINERA, SALCEP, EdisINFRASTRUTTURE

PROGETTAZIONE: RETE FERROVIARIA ITALIANA - RAGGRUPPAMENTO TEMPORANEO PROGETTISTI: GEODATA ENGINEERING, INTEGRA, RIFA

IL RESPONSABILE DEI LAVORI: Ing. Gian Paolo Vassallo (ai sensi del D.Lgs. 91/2008)

PROGETTO ESECUTIVO

ITINERARIO NAPOLI-BARI RADDOPPIO TRATTA CANCELLO - BENEVENTO II LOTTO FUNZIONALE FRASSO TELESINO - VITULANO 1° LOTTO FUNZIONALE FRASSO TELESINO - TELESO PIANO DI SICUREZZA E COORDINAMENTO PLANIMETRIE CANTIERI TAVOLA 1

APPALTATORE: RETE FERROVIARIA ITALIANA - RAGGRUPPAMENTO TEMPORANEO PROGETTISTI: GEODATA ENGINEERING, INTEGRA, RIFA

IL COORDINATORE PER LA PROGETTAZIONE: Ing. Gian Paolo Vassallo (ai sensi del D.Lgs. 91/2008)

COMMESSA: L2612E Z2 PU SZ 002 013 C

Rev.	Descrizione	Redatto	Data	Verificato	Data	Approvato	Data	Autorizzato	Data
A	Emissione	S. Pagano	24/02/2020	S. Ciano Baldo	24/02/2020	P. Grassano	24/02/2020	Ing. Gian Paolo VASSALLO	
B	Revisione a seguito di istruzione ITI	S. Pagano	25/06/2020	S. Ciano Baldo	25/06/2020	P. Grassano	25/06/2020		
C		S. Pagano	18/09/2020	S. Ciano Baldo	18/09/2020	P. Grassano	18/09/2020		18/09/2020

File: IF26.1.2.E.ZZ.PU.SZ.00.0.2.013.C n. Elab.: