INTERFERENZA RETE IDRICA ATTRAVERSAMENTO INTERRATO

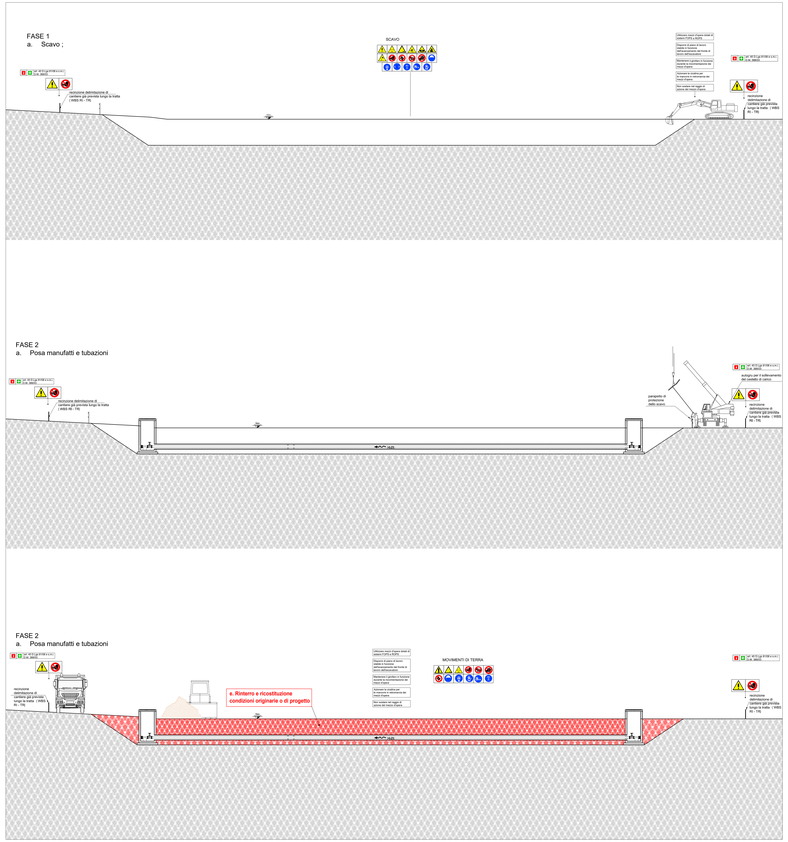

INTERFERENZA RETE IDRICA ATTRAVERSAMENTO SUPERIORE SOPRA GALLERIA

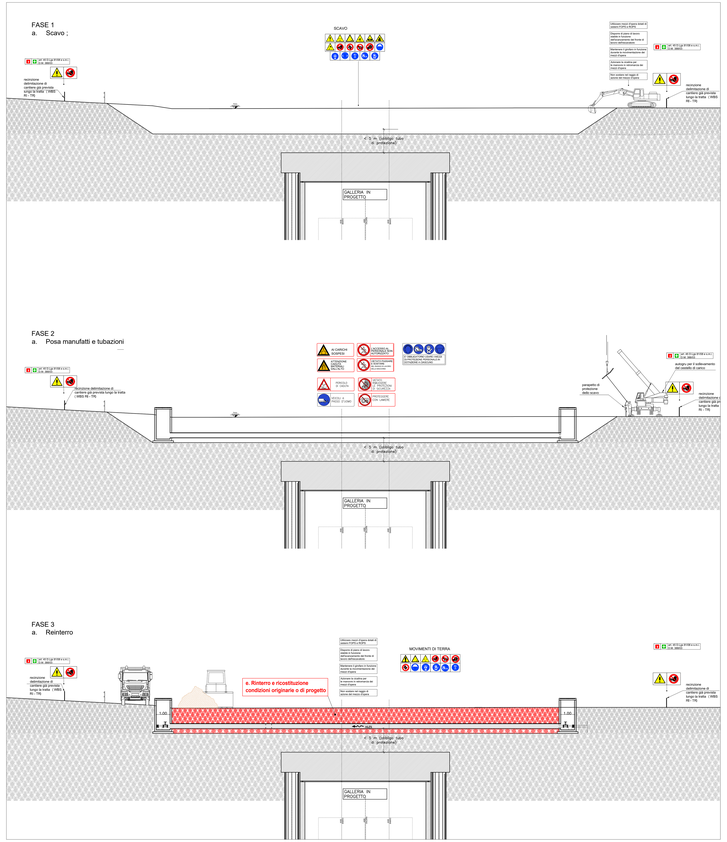

INTERFERENZA RETE FOGNARIA ATTRAVERSAMENTO INTERRATO

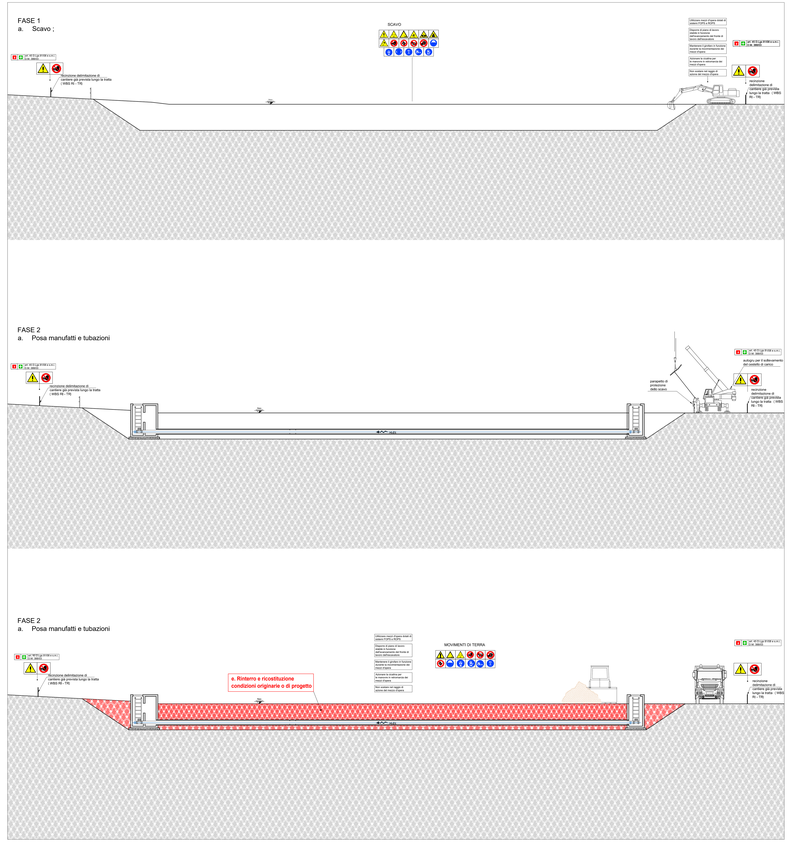

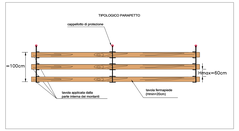

NTOTA:
PER LA LOCALIZZAZIONE DELLA POSIZIONE PLANIMETRICA DELLE INTERFERENZE E LE MODALITÀ DI RISOLUZIONE DEGLI INTERVENTI SI RIMANDA ALLE TAVOLE DI CUI ALLA PARTE D'OPERA IN50

SCALA 1:100

COMMITTENTE:

RFI RETE FERROVIARIA ITALIANA
GRUPPO FERROVIE DELLO STATO ITALIANE

DIREZIONE LAVORI:

ITALFERR GRUPPO FERROVIE DELLO STATO

APPALTATORE:

PIZZAROTTI | CONSORZIO ERGON | ITINERA | SALCEF CONSORZIO STABILE | Jeds INFRASTRUTTURE

PROGETTAZIONE:		IL RESPONSABILE DEL LAVORI PROGETTAZIONE:	Data
RAGGRUPPAMENTO TEMPORANEO PROGETTISTI: GEODATA ENGINEERING; INTESRA; RSA	Incaricato con nota:	Ing. Giuseppe MARIANI Dott. GEMAXIS FP20250020480 del 03/06/2025	Firma
	Settembre 2025	Ing. Natale Bonaccorso	

PROGETTO ESECUTIVO

ITINERARIO NAPOLI-BARI
RADDOPPIO TRATTA CANCELLO – BENEVENTO
II LOTTO FUNZIONALE FRASSO TELESINO – VITULANO
II LOTTO FUNZIONALE FRASSO TELESINO – TELESE
PIANO DI SICUREZZA E COORDINAMENTO
SCHEMATICO APPRESTAMENTI DI SICUREZZA PER INTERVENTI CON SOTTOSERVIZI

APPALTATORE	IL COORDINATORE PER LA PROGETTAZIONE	Ing. Gian Paolo Vassallo
IL LEGALE RAP. TENENTE: Ing. G. Del Nero; Ing. Giuseppe Lo Porto; Ing. Giuseppe Bonaccorso; Ing. Natale Bonaccorso	In relazione ad incarico di servizi ed Ordine di Servizio	
Firma digitale con validità	ADCS: RMMF 200 FTM 20-2 Del 07/08/2020	Data / Firma: Settembre 2025

COMMESSA	LOTTO	FASE	ENTE	TIPO DOC.	OPERA/DISCIPLINA	PROGR.	REV.
I F 2 8	1 2 6	Z Z	P U	S Z	0 0 2	0 4 6	A

Rev.	Descrizione	Redatto	Data	Verificato	Data	Approvato	Data	Autorizzato Data
A	Emissione	A. Francioni	18/09/2025	S. Carta Bonfiti	18/09/2025	F. Ferraro	18/09/2025	Ing. Gian Paolo VASSALLO
B								
C								

18/09/2025

File: IF28 1 2 0 ZZ PU SZ 00 0 2 046 A

n. Elab.: –