FERROVIE DELLO STATO SPA

Divisione Costruzioni | Servizio Gestione Lavori 3° | Progetto Commessa N°6

LINEA: CASERTA – FOGGIA

Realizzazione dell'impianto di Comando Centralizzato del Traffico (C.T.C.) ed opere connesse sulla linea Caserta – Foggia

IMPIANTO: A.C.E.I. TELESE

Tav. Piano isolamento

02

| AGGIORNAMENTI | | | | | |
|---|---|---|---|---|---|
| | C | | | | |
| | D | | | | |
| | E | | | | |
| | B | | | | |
| | A | 18.02.99 | Attivazione ( C.d.V. Tecnica F.S.) | | |
| | | DATA | OGGETTO | FIRME | POS.D'ARCHIVIO |

SOSTITUISCE IL DISEGNO N. | SOSTITUITO DAL DISEGNO N.

ASSOCIAZIONE TEMPORANEA DI IMPRESE

ANSALDO Trasporti — MANDATARIA

Costruttori S.p.A. — MANDANTE

ELETTRO GENERAL CEGELEC — MANDANTE

TORTATO & CANAL s.r.l. segnalamento ferroviario — MANDANTE

TECNICO RESPONSABILE DELLA PROGETTAZIONE

ELABORATO PROTETTO — ORDINE INGEGNERI PROVINCIA DI NAPOLI — N° 10198

SCALA | CODICE DOCUM. | FORMATO

Sede A.T.I.: Via Nuova delle Brecce 260, Napoli.
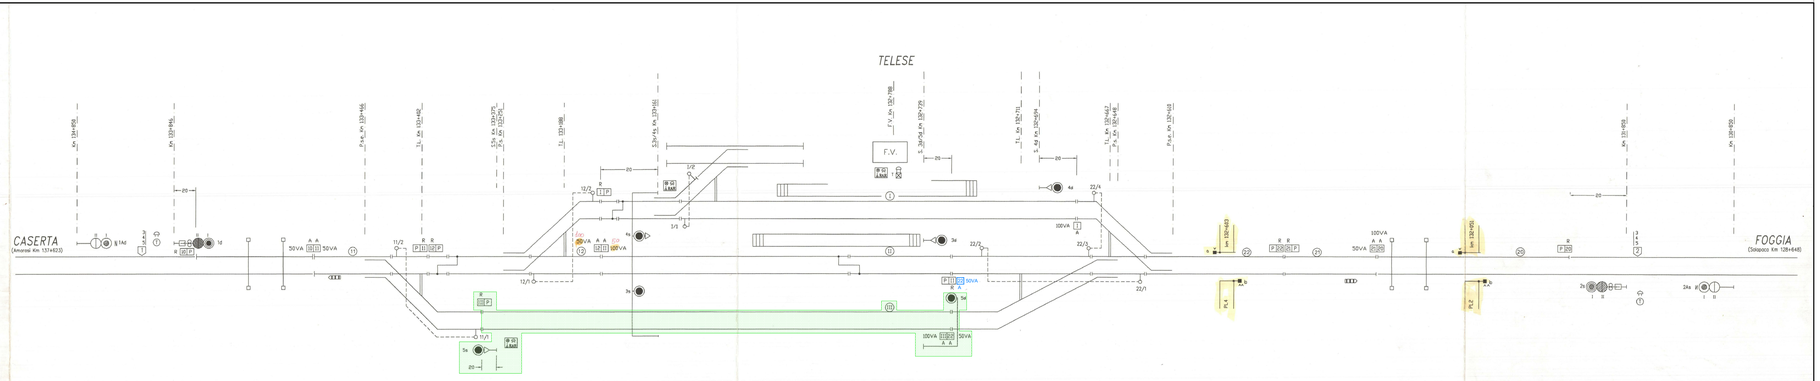
| Disegnato | Controllato | Approvato | Codice C0BTELC |
|---|---|---|---|
| | | | Codice |
| Data 26.01.94 | Codice cliente | Codice A11 CF1ASS.TT002.07 | Foglio 02 |