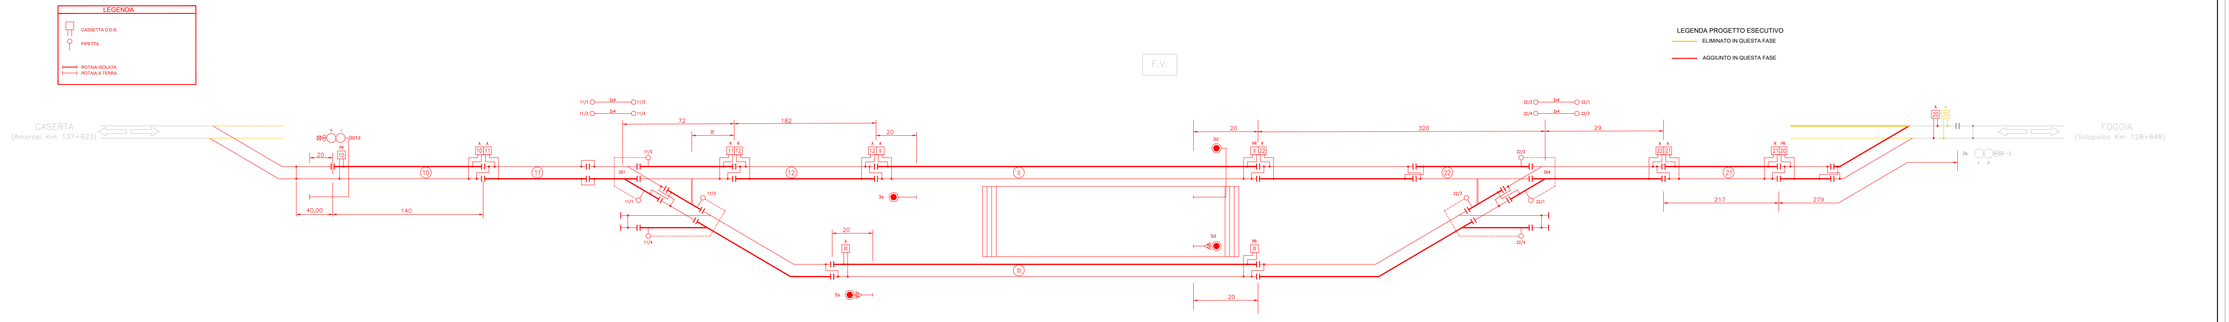

COMMITTENTE:

RFI RETE FERROVIARIA ITALIANA
GRUPPO FERROVIE DELLO STATO ITALIANE

DIREZIONE LAVORI:

ITALFERR
GRUPPO FERROVIE DELLO STATO ITALIANE

APPALTATORE:

PROGETTAZIONE:

RAGGRUPPAMENTO TEMPORANEO PROGETTISTI

PROGETTISTA:

DIRETTORE DELLA PROGETTAZIONE:

Ing. Pierfrancesco Grasso
Responsabile integrazione tra le varie prestazioni specialistiche
N. 19570 Sez. A

PROGETTO ESECUTIVO

ITINERARIO NAPOLI-BARI
RADDOPPIO TRATTA CANCELLO – BENEVENTO
II LOTTO FUNZIONALE FRASSO TELESINO – VITULANO
1° LOTTO FUNZIONALE FRASSO TELESINO – TELESE

Piano Isolamento stazione Telese - FASE 2

APPALTATORE
PROGETTISTA
Ing. Pierfrancesco Grasso
N. 19570 Sez. A

SCALA: N.A.

COMMESSA	LOTTO	FASE	ENTE	TIPO DOC.	OPERA/DISCIPLINA	PROGR.	REV.
IF26	12	E	ZZ	PX	IS0003	018	B

Rev.	Descrizione	Redatto	Data	Verificato	Data	Approvato	Data	Autorizzato Data
A	Emissione	Matteo Zoghi	20/01/2025	Giacomo Marchi	20/01/2025	Ing.Pierluigi Grasso	20/01/2025	Ing. Natale Lanza
B	Revisione a seguito di verifica ITF	Matteo Zoghi	23/06/2025	Giacomo Marchi	23/06/2025	Ing.Pierluigi Grasso	23/06/2025	23/06/2025

File: IF26.12.E.ZZ.PX.IS0003.018.B.dwg

n. Elab.: