






# BARRIERE ANTIRUMORE SU BASI IN C.A.

NOTA:


SI PRESCRIVE LA MISURA DELLA TENSIONE DI CONTATTO MANO-MANO TRA B.A. E STRUTTURA T.E. e/o I.S.

## SEZIONAMENTO ELETTRICO BARRIERE ANTIRUMORE


B.A. FUORI DALLA ZONA DI RISPETTO T.E. CON STRUTTURE T.E. e/o I.S. CONTEMPORANEAMENTE ACCESSIBILI

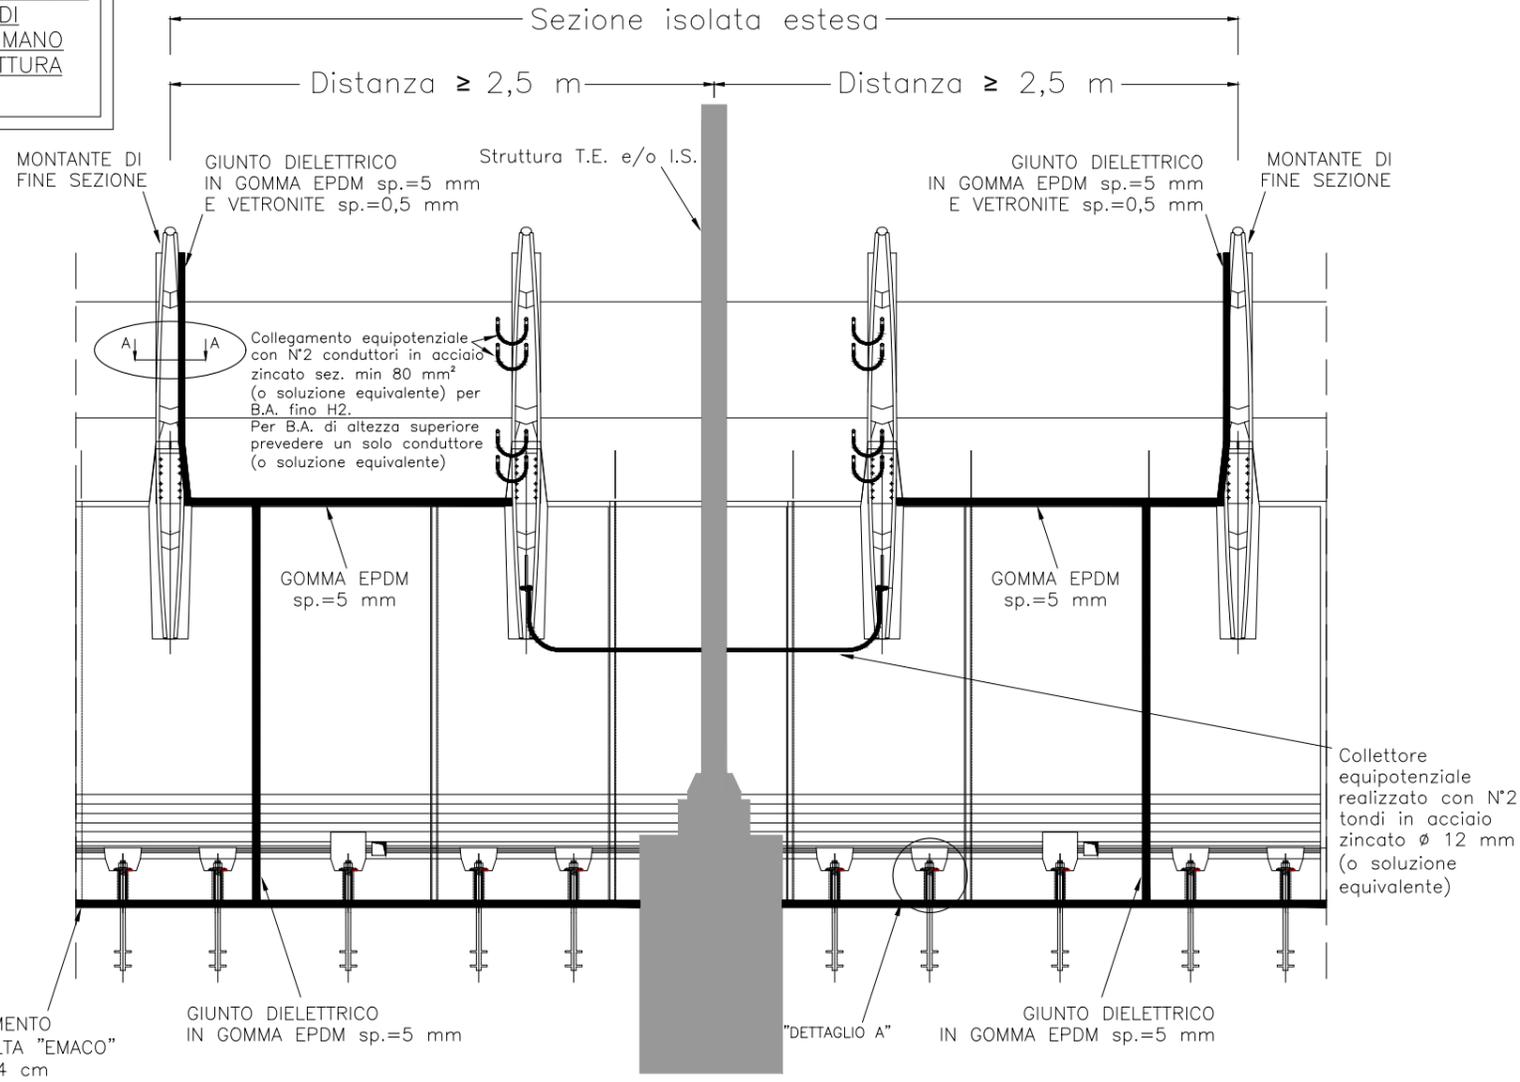

## MONTANTE DI FINE SEZIONE - SEZIONE A-A

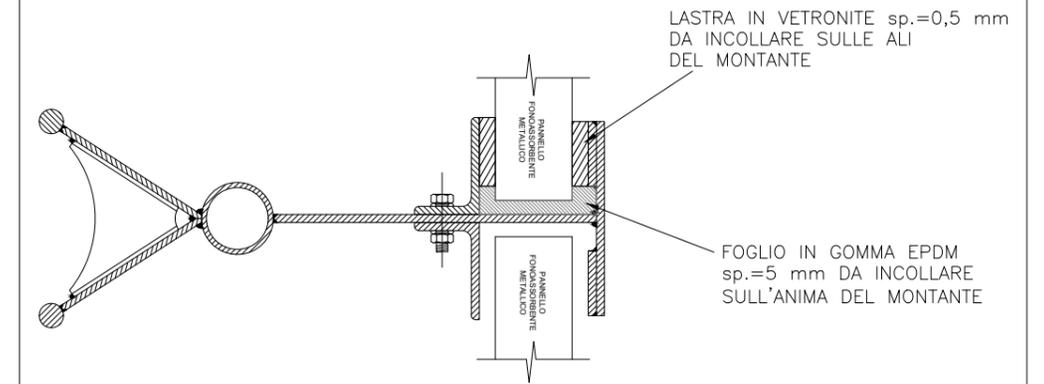

## DETTAGLIO A

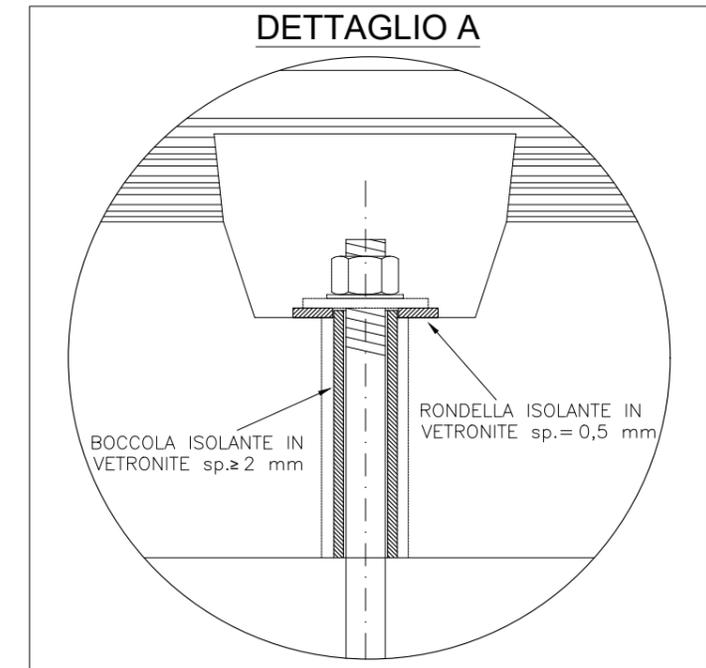

OGGETTO

TITOLO

Particolare messa a terra Barriere Antirumore


Progetto	Lotto	Ente	Doc.	Num.	FOGLIO
I	F	26	12	EZZP	XLC00000001A003

FILE ARCHIVIO  
IF26.1.2.E.ZZ.PX.LC.00.0.0001.A.dwg


REV.	DATA	OGGETTO MODIFICA	FIRMA
A	Giugno 2020	EMISSIONE	
1			

# BARRIERE ANTIRUMORE SU BASI IN C.A.


## SEZIONAMENTO ELETTRICO BARRIERE ANTIRUMORE B.A. ALL'INTERNO DELLA ZONA DI RISPETTO T.E.

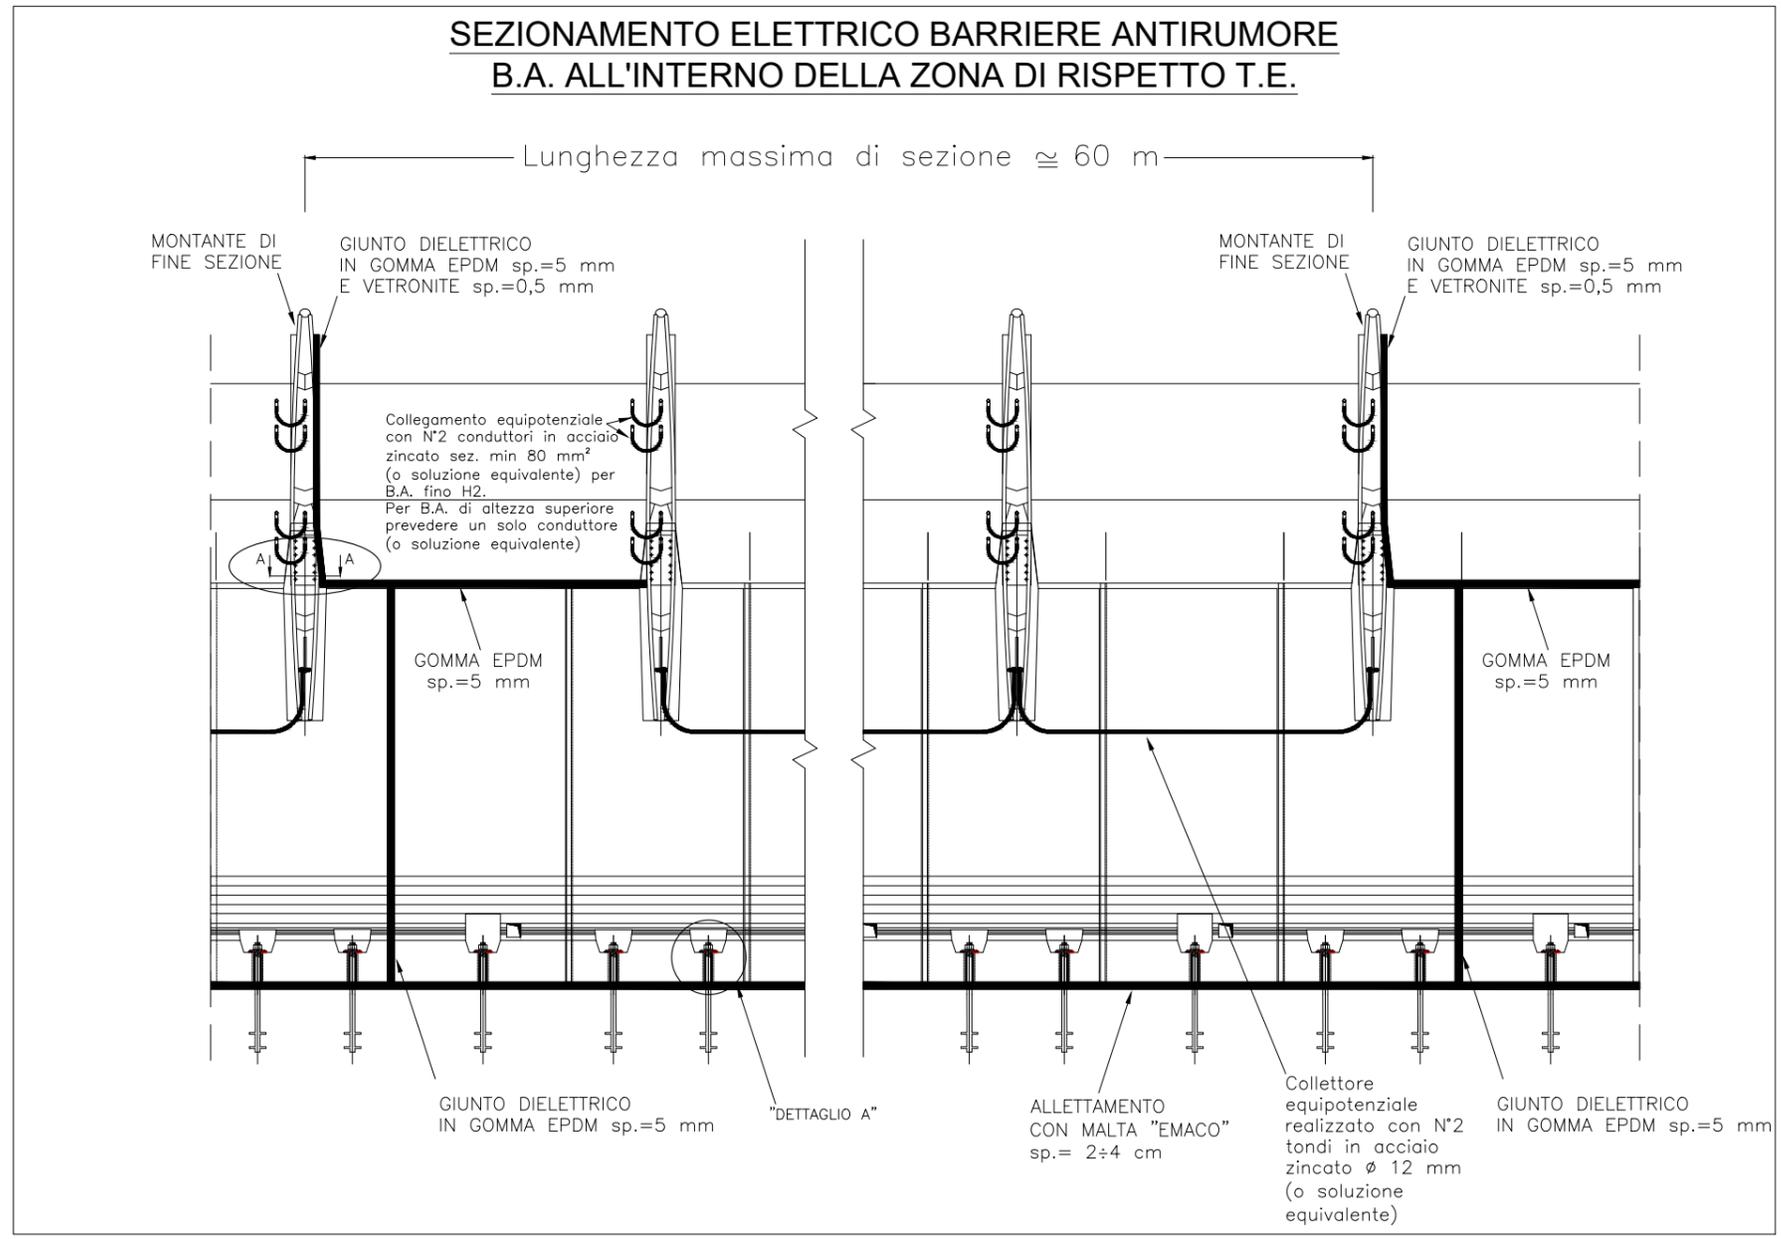

## MONTANTE DI FINE SEZIONE - SEZIONE A-A

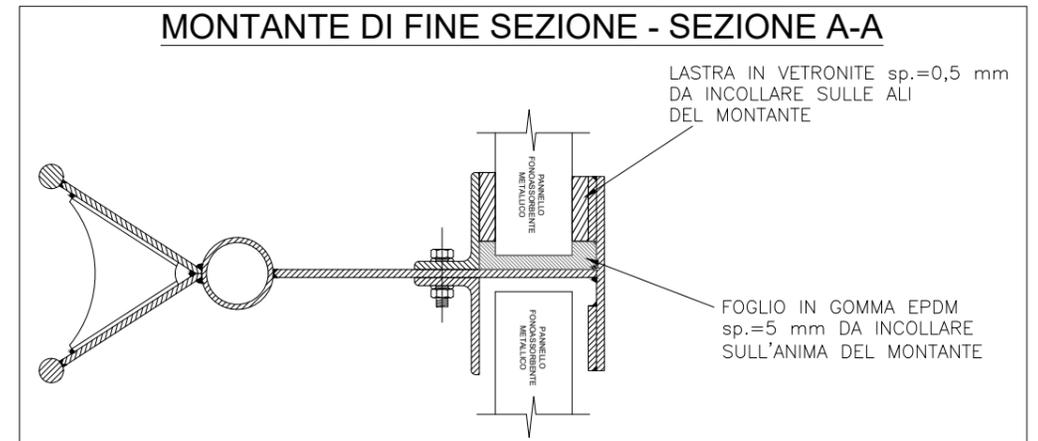

## DETTAGLIO A

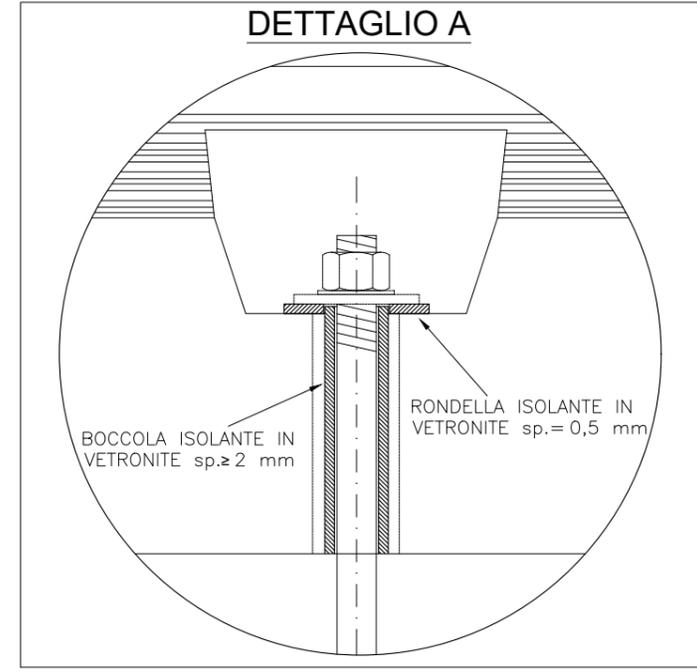


OGGETTO  
TITOLO  
Particolare messa a terra Barriere Antirumore

Progetto	Lotto	Ente	Doc.	Num.	FOGLIO
I	F	26	12	EZZP	XLC00000001A004
FILE ARCHIVIO					009
IF26.1.2.E.ZZ.PX.LC.00.0.0001.A.dwg					


REV.	DATA	OGGETTO MODIFICA	FIRMA
A	Giugno 2020	EMMISSIONE	
1			
2			
3			

# BARRIERE ANTIRUMORE SU BASI IN C.A.


**COLLEGAMENTO B.A. (IN ZONA DI RISPETTO T.E.) AL PALO T.E.  
INSTALLAZIONE PICCHETTO DI TERRA**

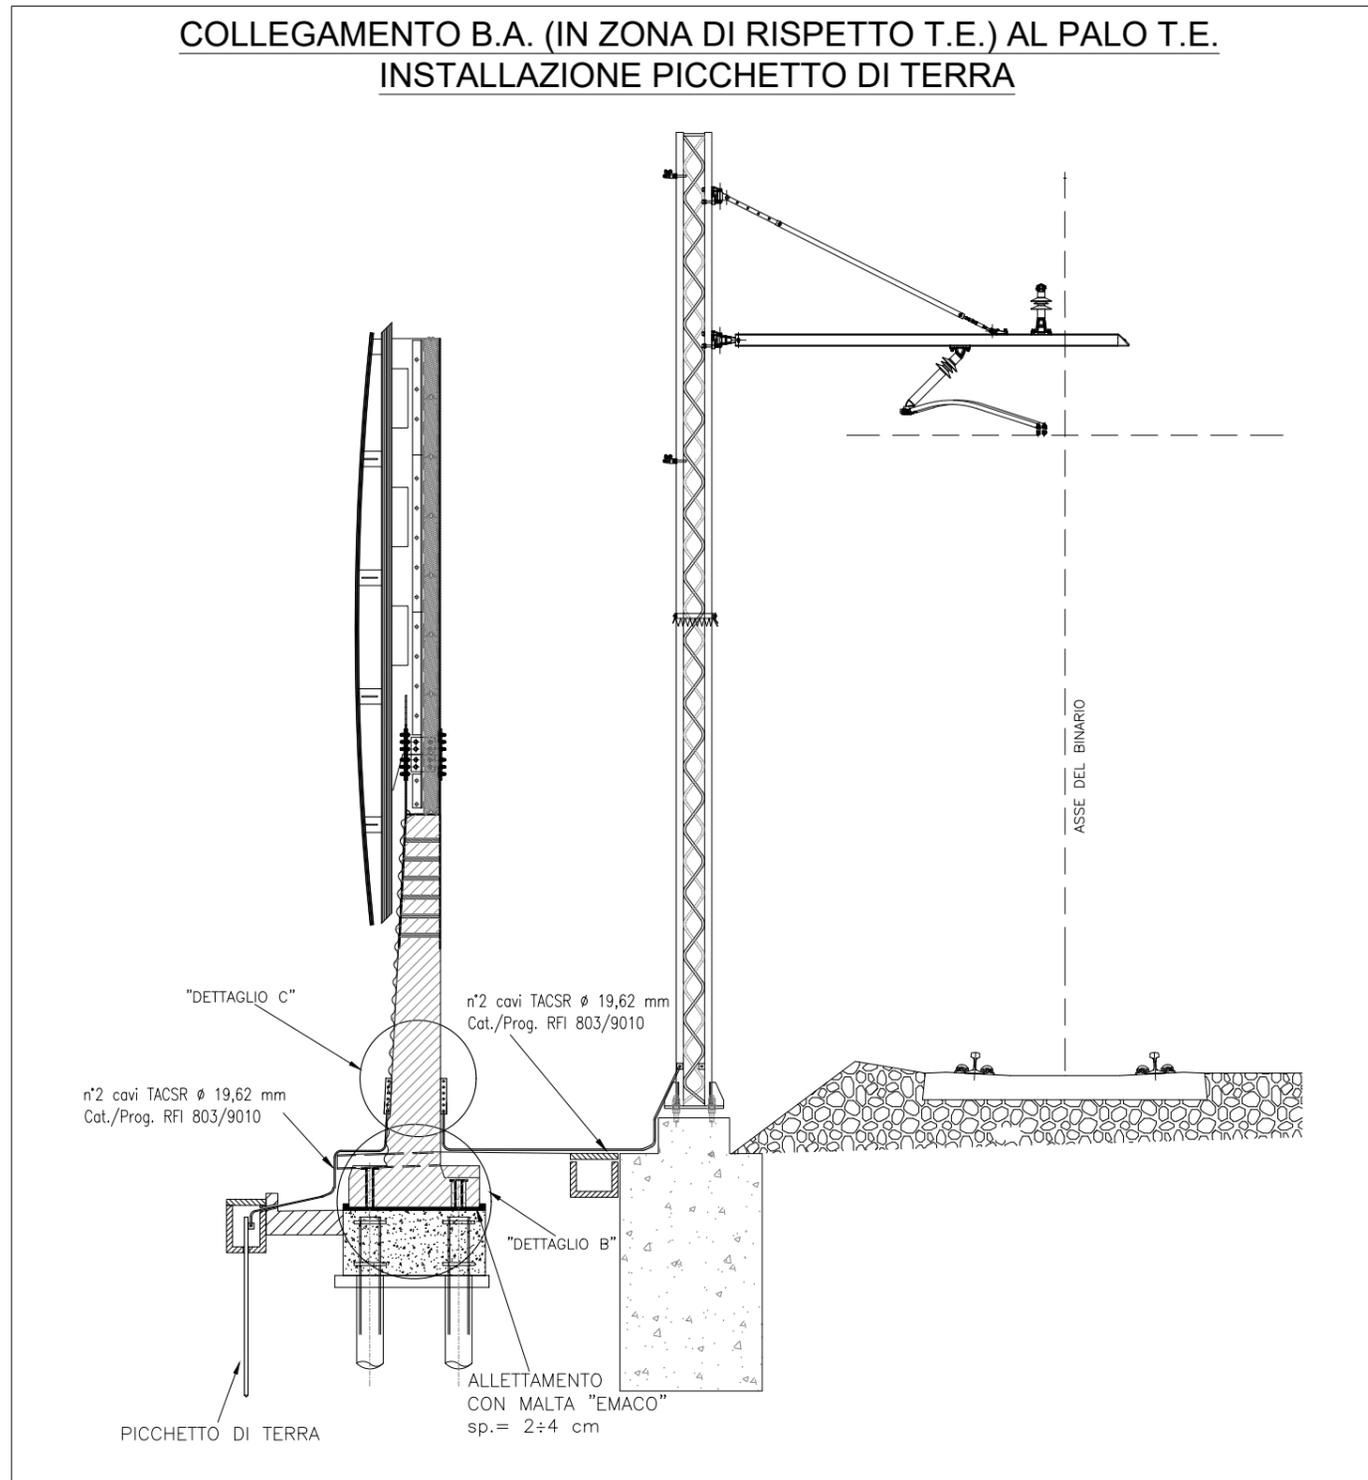

**DETTAGLIO B**

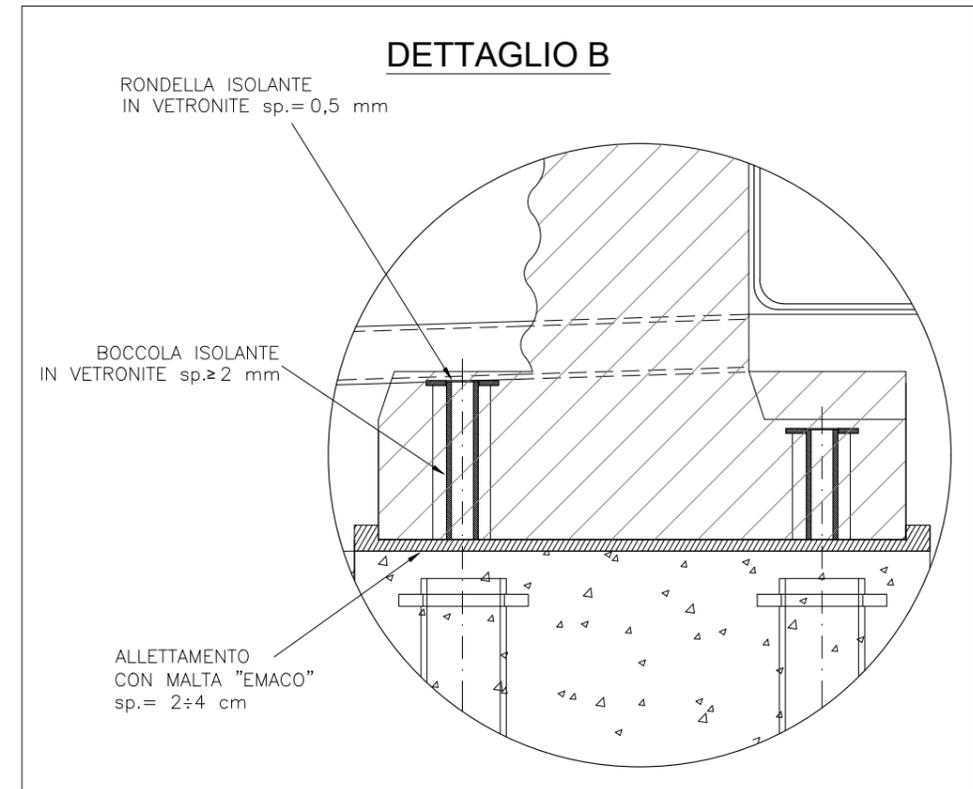

**DETTAGLIO C**

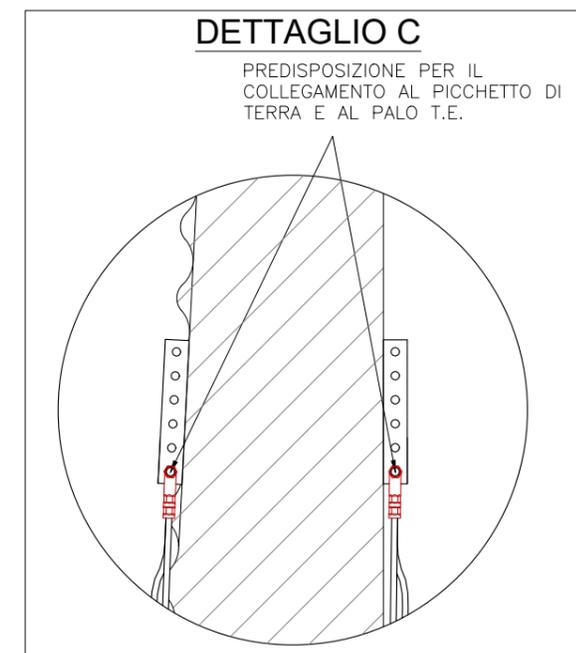

PREDISPOSIZIONE PER IL COLLEGAMENTO AL PICCHETTO DI TERRA E AL PALO T.E.



OGGETTO

TITOLO

Particolare messa a terra Barriere Antirumore


Progetto	Lotto	Ente	Doc.	Num.	FOGLIO
I	F	26	12	EZZP	XL

FILE ARCHIVIO  
IF26.1.2.E.ZZ.PX.LC.00.0.001.A.dwg


REV.	DATA	OGGETTO MODIFICA	FIRMA
A	Giugno 2020	EMISSIONE	

# BARRIERE ANTIRUMORE SU MONTANTE METALLICO FLANGIATO


## SEZIONAMENTO ELETTRICO BARRIERE ANTIRUMORE B.A. FUORI DALLA ZONA DI RISPETTO T.E.

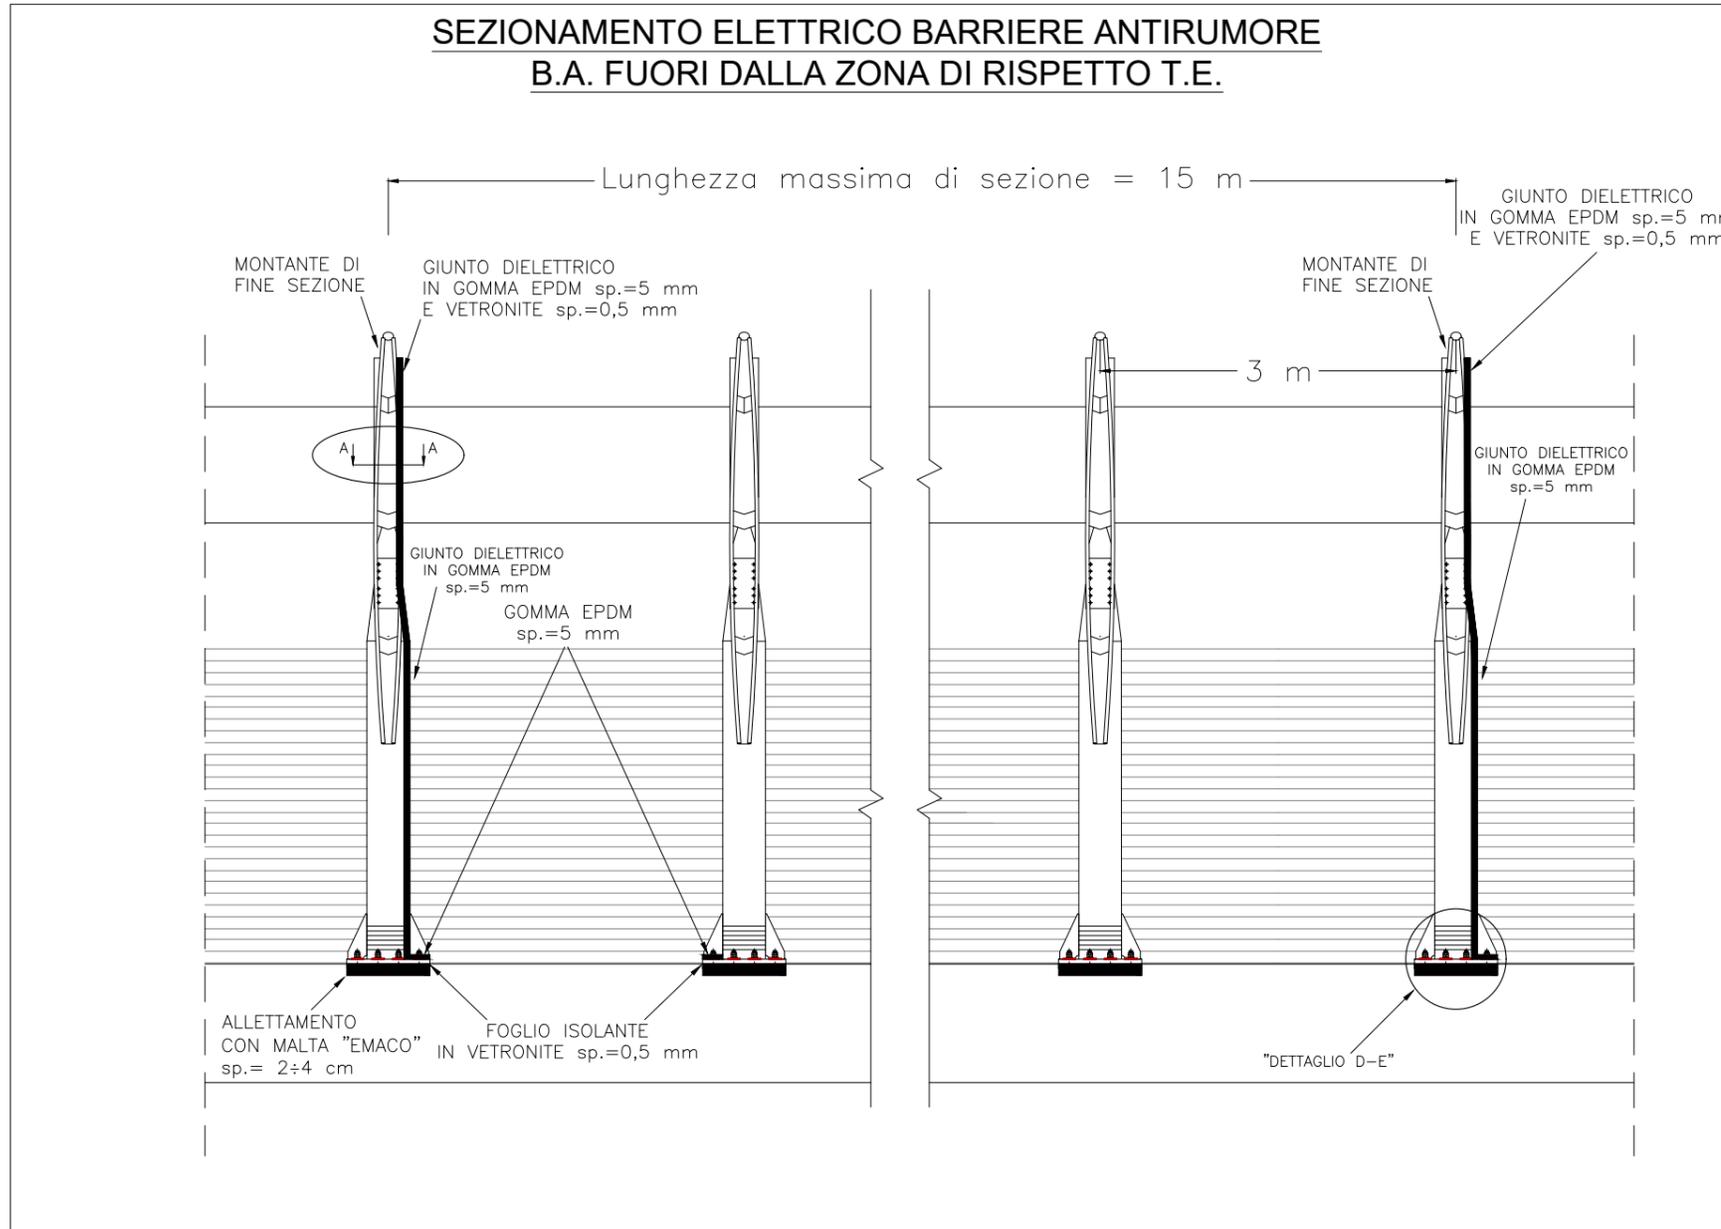


## MONTANTE DI FINE SEZIONE - SEZIONE A-A

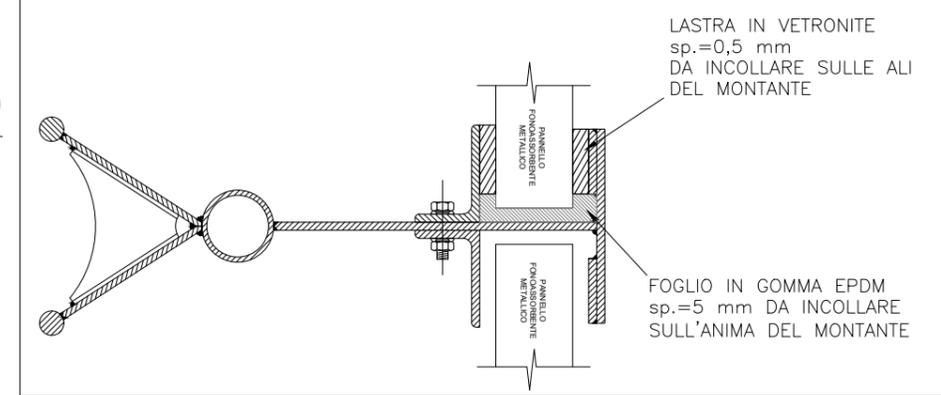

## DETTAGLIO D

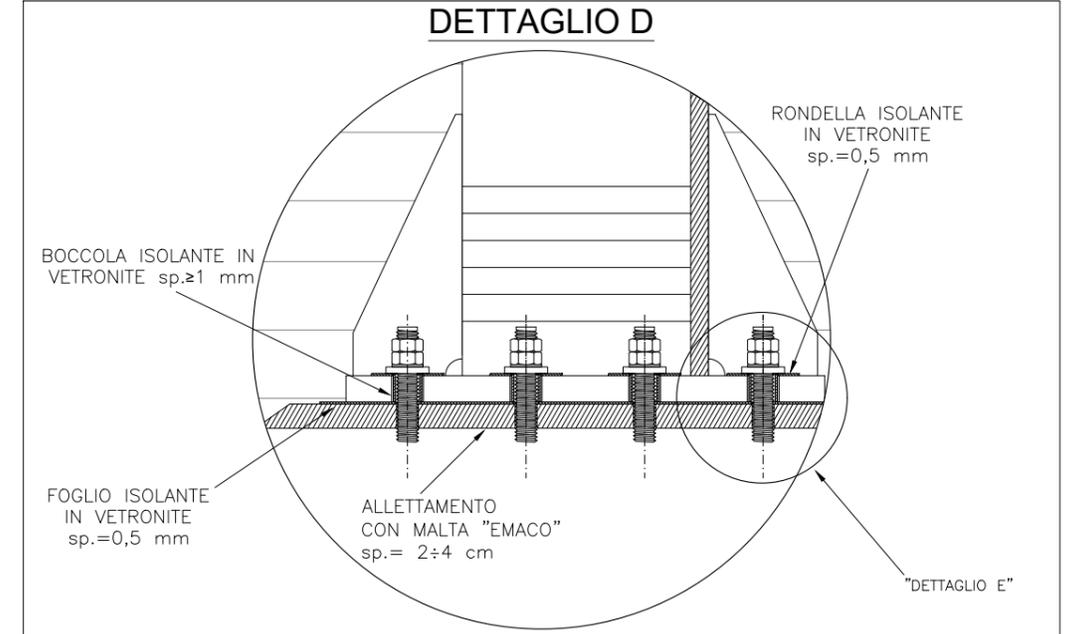

## DETTAGLIO E

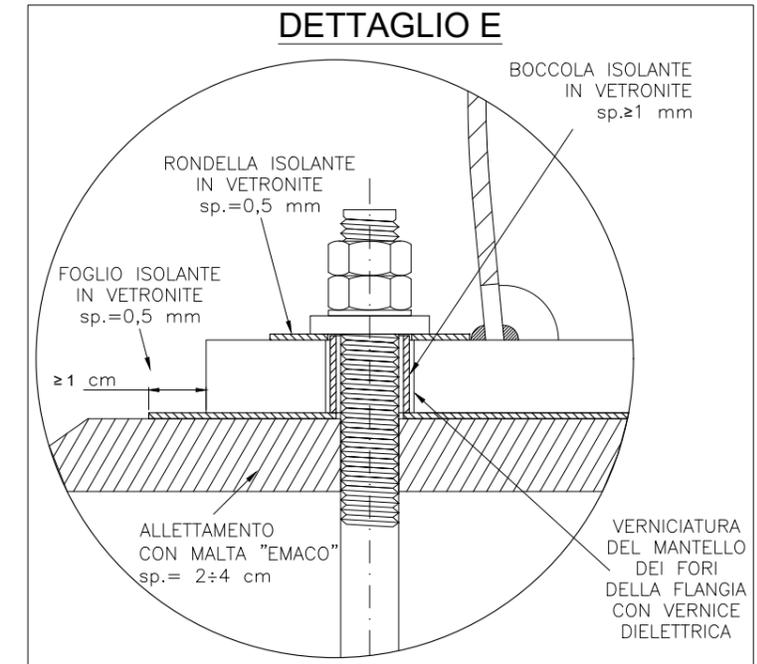

REV.	DATA	OGGETTO MODIFICA	FIRMA
A	Giugno 2020	EMISSIONE	
1			



OGGETTO	Particolare messa a terra Barriere Antirumore
TITOLO	Particolare messa a terra Barriere Antirumore

Progetto	Lotto	Ente	Doc.	Num.	FOGLIO
IF2612EZZP	X	LC	00000001	A	006 di 009
FILE ARCHIVIO					
IF26.1.2.E.ZZ.PX.LC.00.0.0001.A.dwg					


# BARRIERE ANTIRUMORE SU MONTANTE METALLICO FLANGIATO

NOTA:


SI PRESCRIVE LA MISURA DELLA TENSIONE DI CONTATTO MANO-MANO TRA B.A. E STRUTTURA T.E. e/o I.S.

## SEZIONAMENTO ELETTRICO BARRIERE ANTIRUMORE


B.A. FUORI DALLA ZONA DI RISPETTO T.E. CON STRUTTURE T.E. e/o I.S. CONTEMPORANEAMENTE ACCESSIBILI

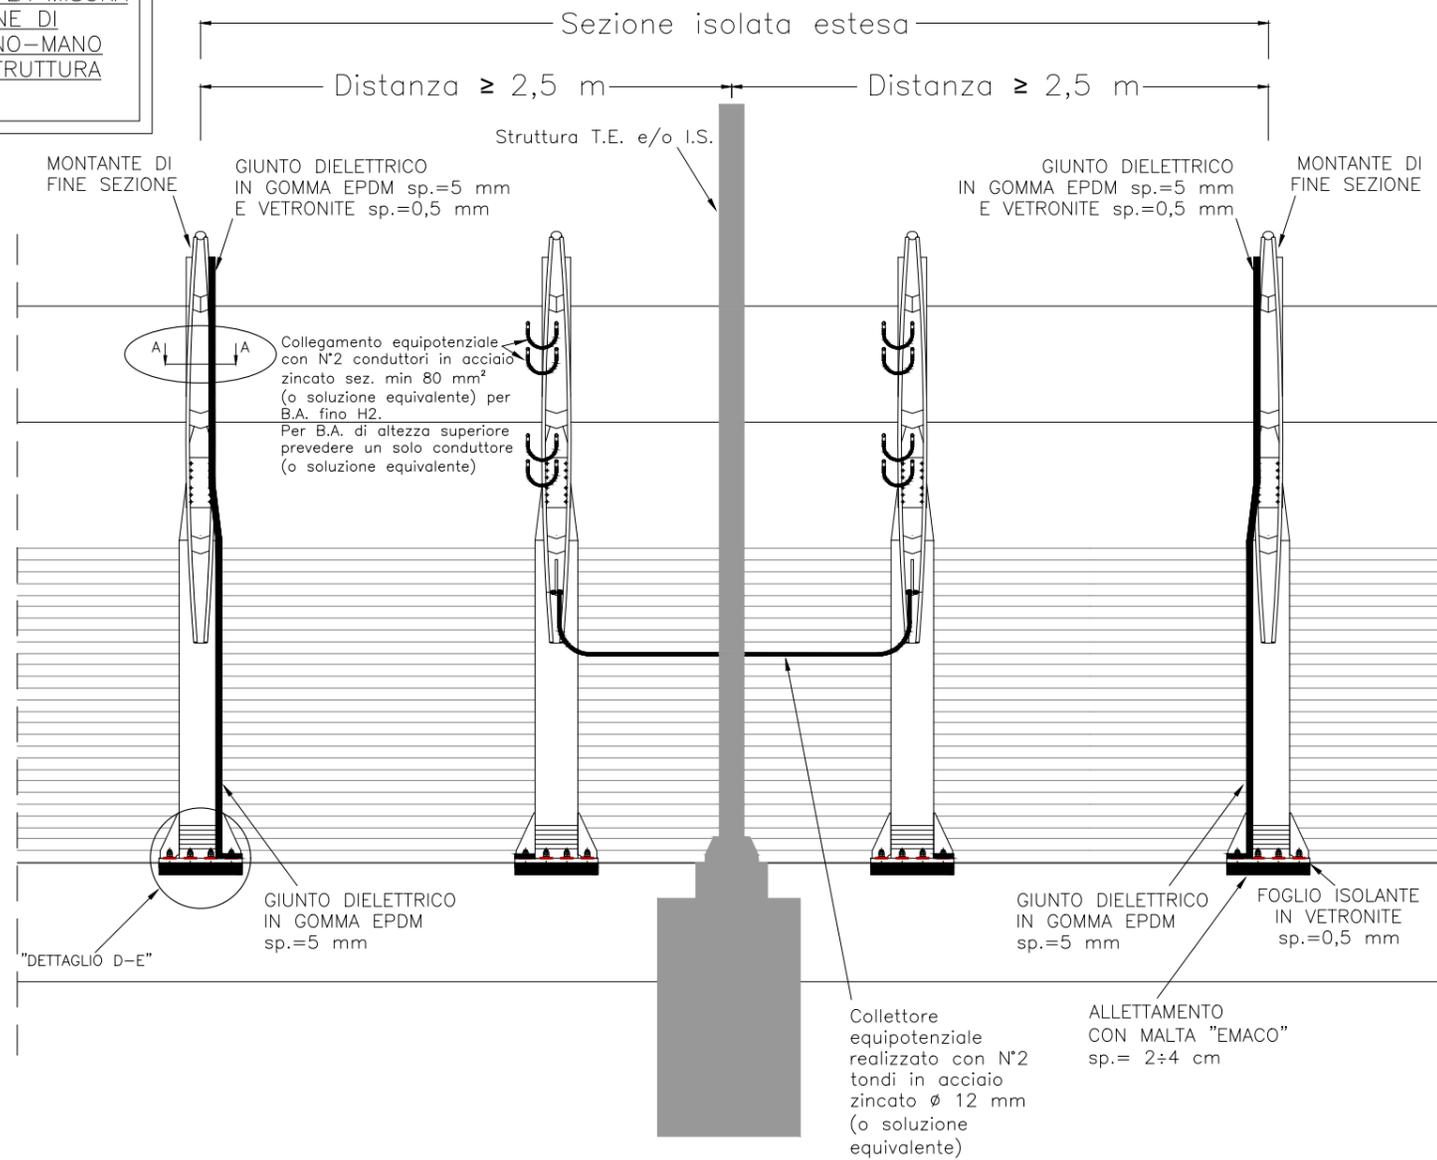


### MONTANTE DI FINE SEZIONE - SEZIONE A-A

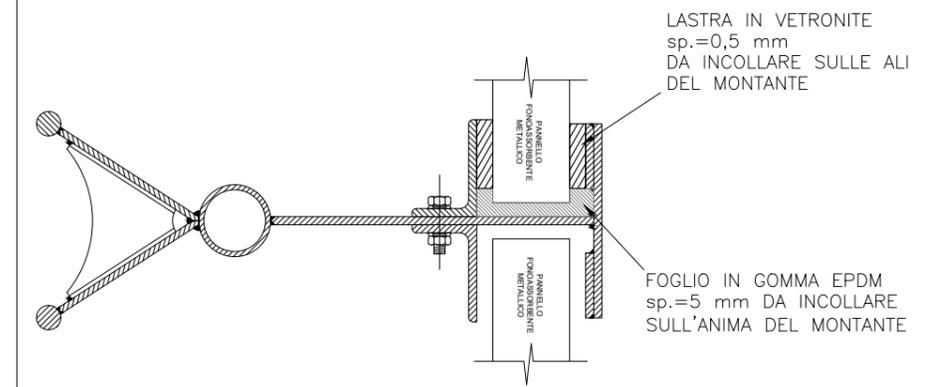

### DETTAGLIO D

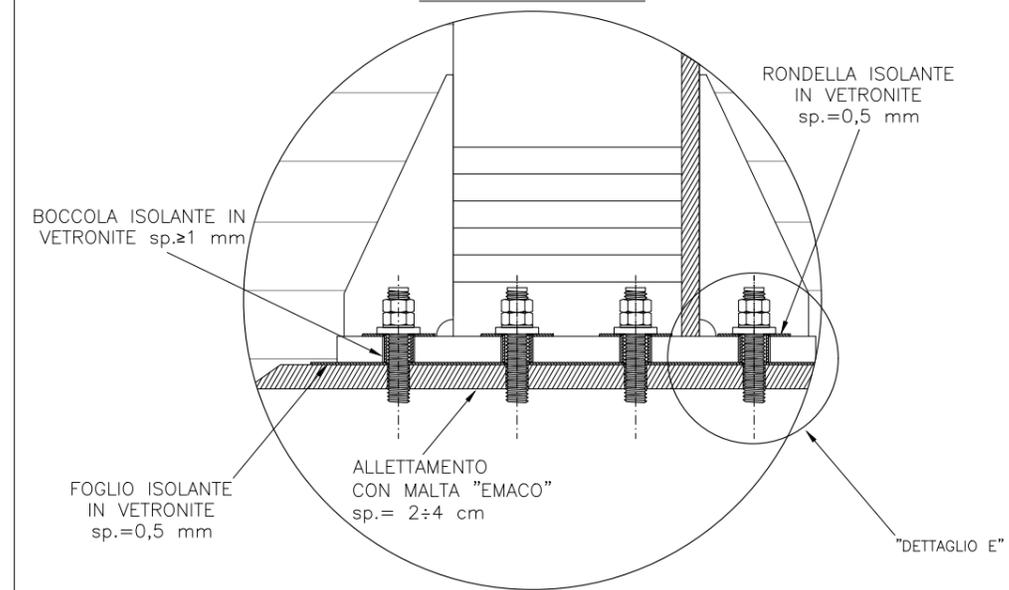

### DETTAGLIO E

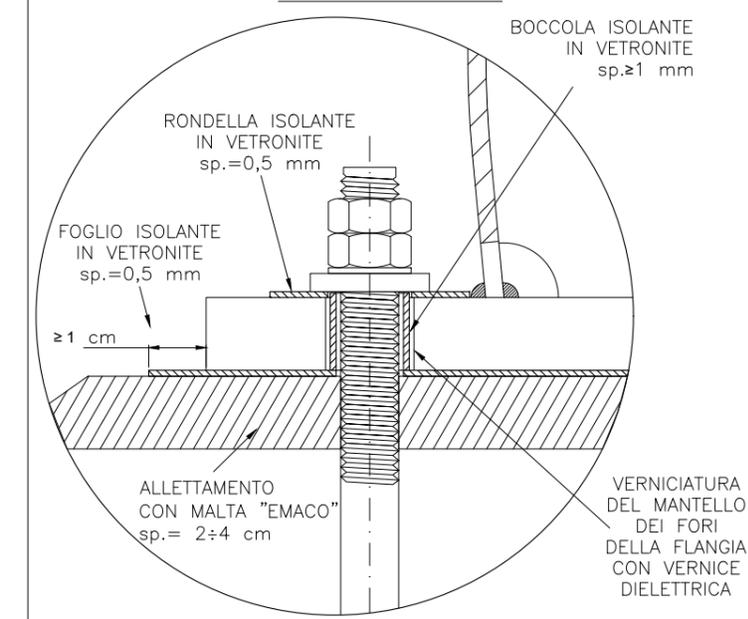

OGGETTO

TITOLO

Particolare messa a terra Barriere Antirumore

Progetto	Lotto	Ente	Doc.	Num.	FOGLIO
I	F	26	12	EZZP	XLC00000001A007

FILE ARCHIVIO  
IF26.1.2.E.ZZ.PX.LC.00.0.0.001.A.dwg


REV.	DATA	OGGETTO MODIFICA	FIRMA
A	Giugno 2020	EMISSIONE	

1 2 3


4 5 6 7 8

# BARRIERE ANTIRUMORE SU MONTANTE METALLICO FLANGIATO


## SEZIONAMENTO ELETTRICO BARRIERE ANTIRUMORE B.A. ALL'INTERNO DELLA ZONA DI RISPETTO T.E.

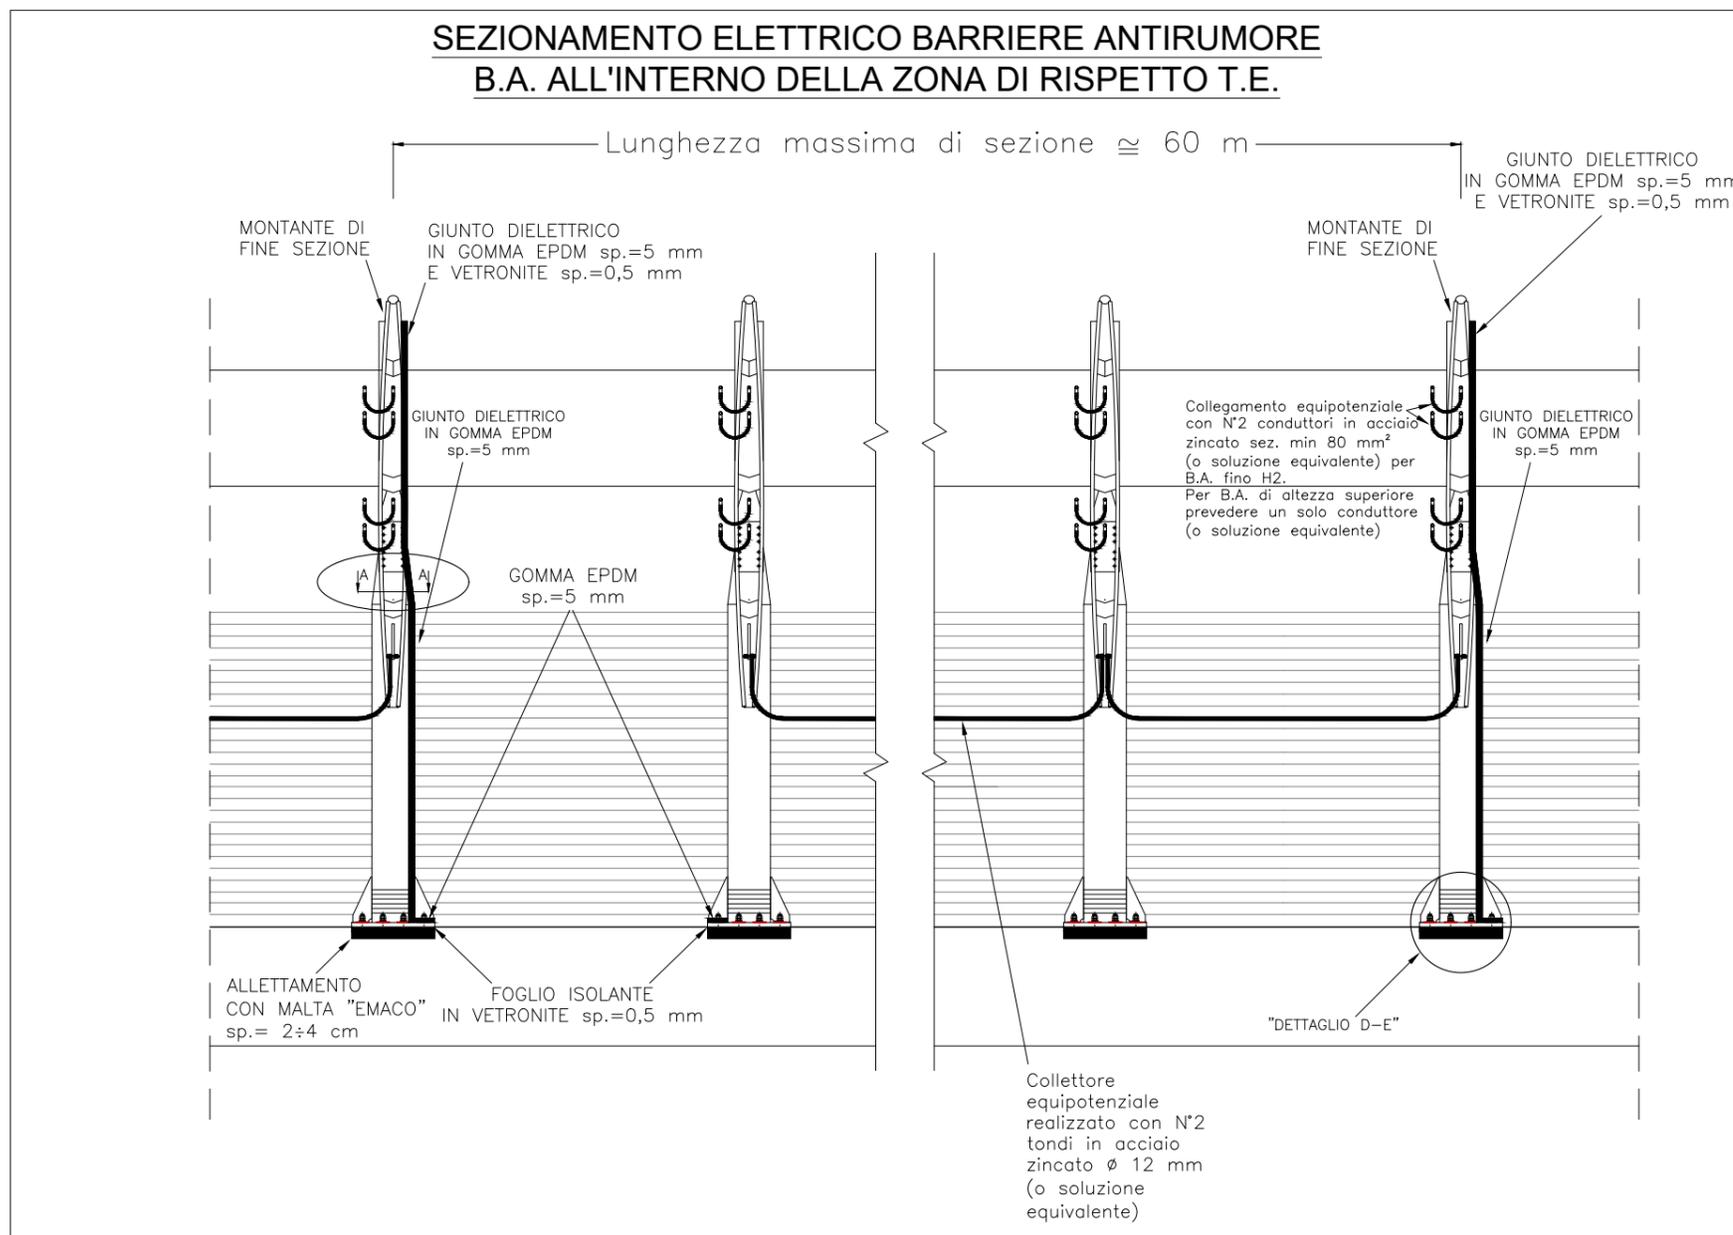


## MONTANTE DI FINE SEZIONE - SEZIONE A-A

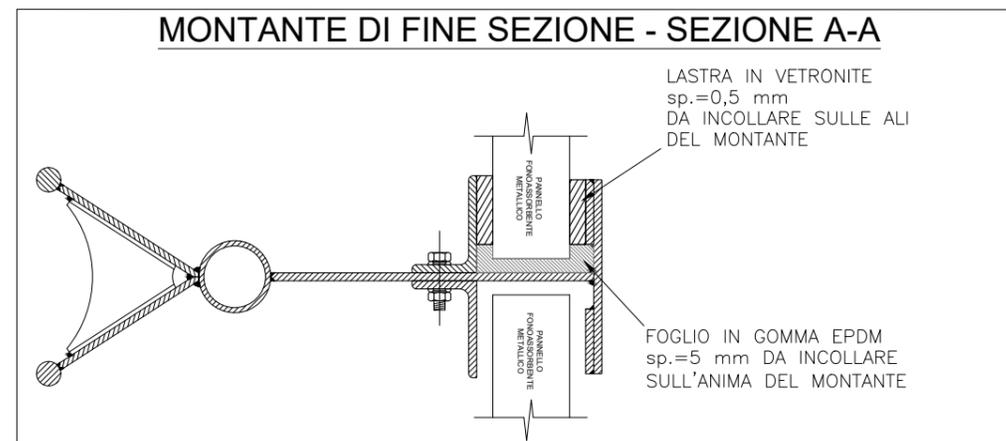

## DETTAGLIO D

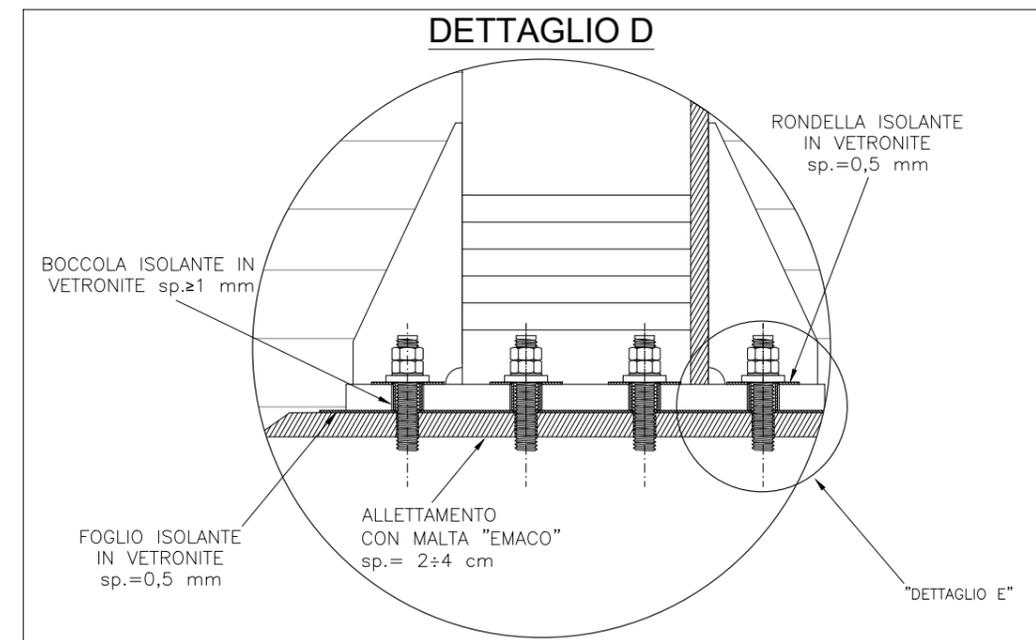

## DETTAGLIO E

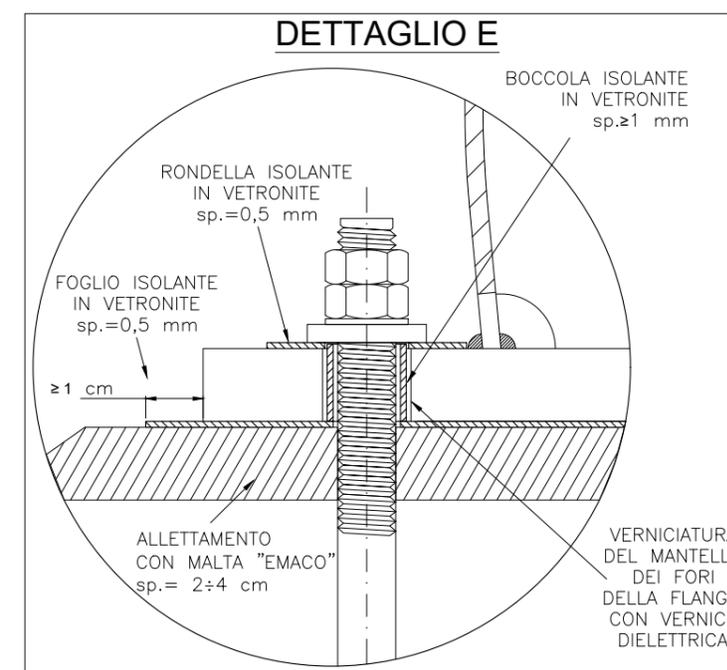

REVISIONI	DATA	OGGETTO MODIFICA	FIRMA
A	Giugno 2020	EMISSIONE	
1			







OGGETTO	Particolare messa a terra Barriere Antirumore
TITOLO	Particolare messa a terra Barriere Antirumore

Progetto	Lotto	Ente	Doc.	Num.	FOGLIO
IF2612EZZPXLC00000001A	008	DI	009		
FILE ARCHIVIO					
IF26.1.2.E.ZZ.PX.LC.00.0.0001.A.dwg					

# BARRIERE ANTIRUMORE SU MONTANTE METALLICO FLANGIATO

COLLEGAMENTO B.A. (IN ZONA DI RISPETTO T.E.) AL PALO T.E.  
INSTALLAZIONE PICCHETTO DI TERRA

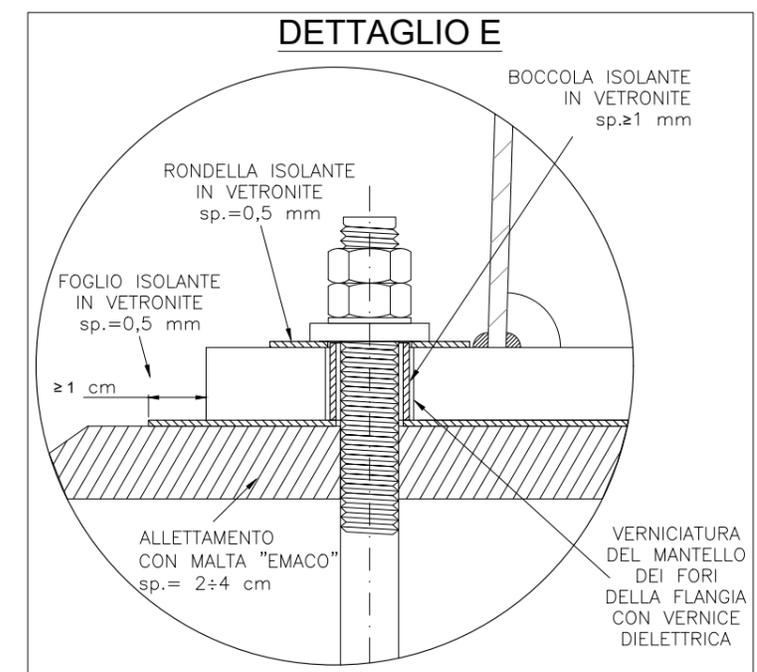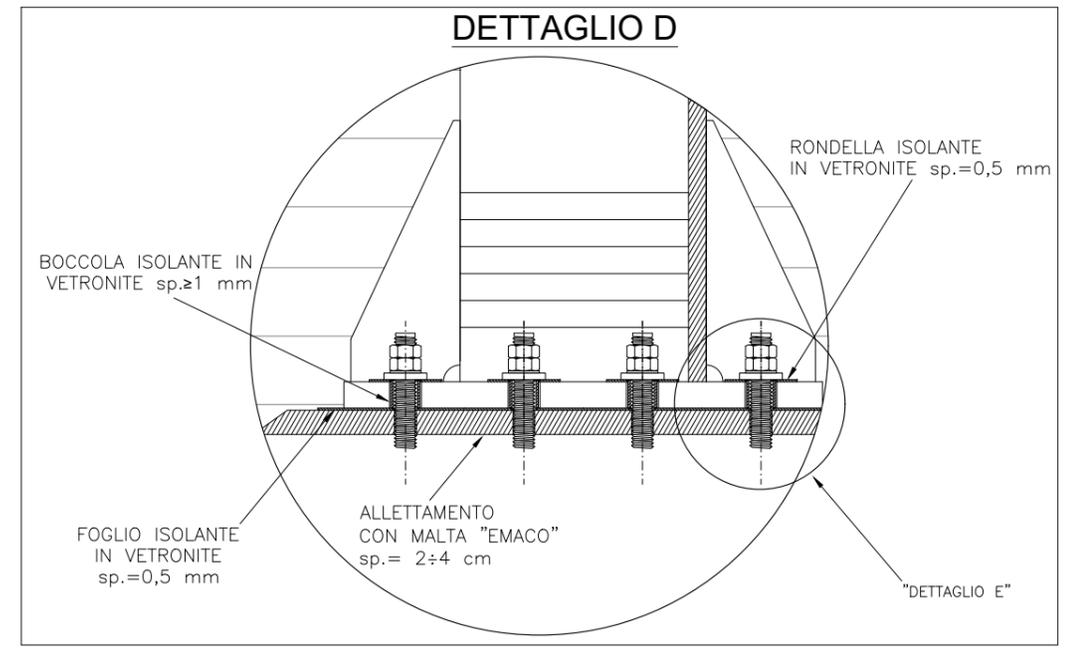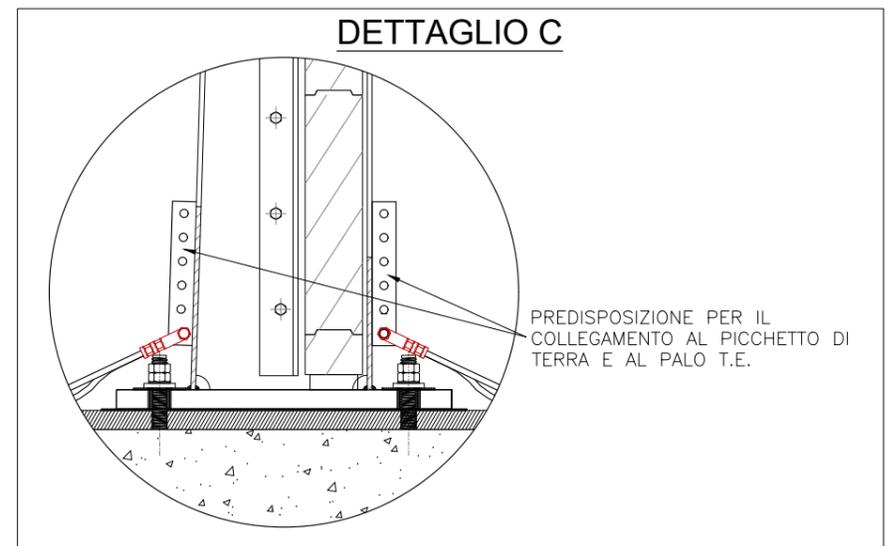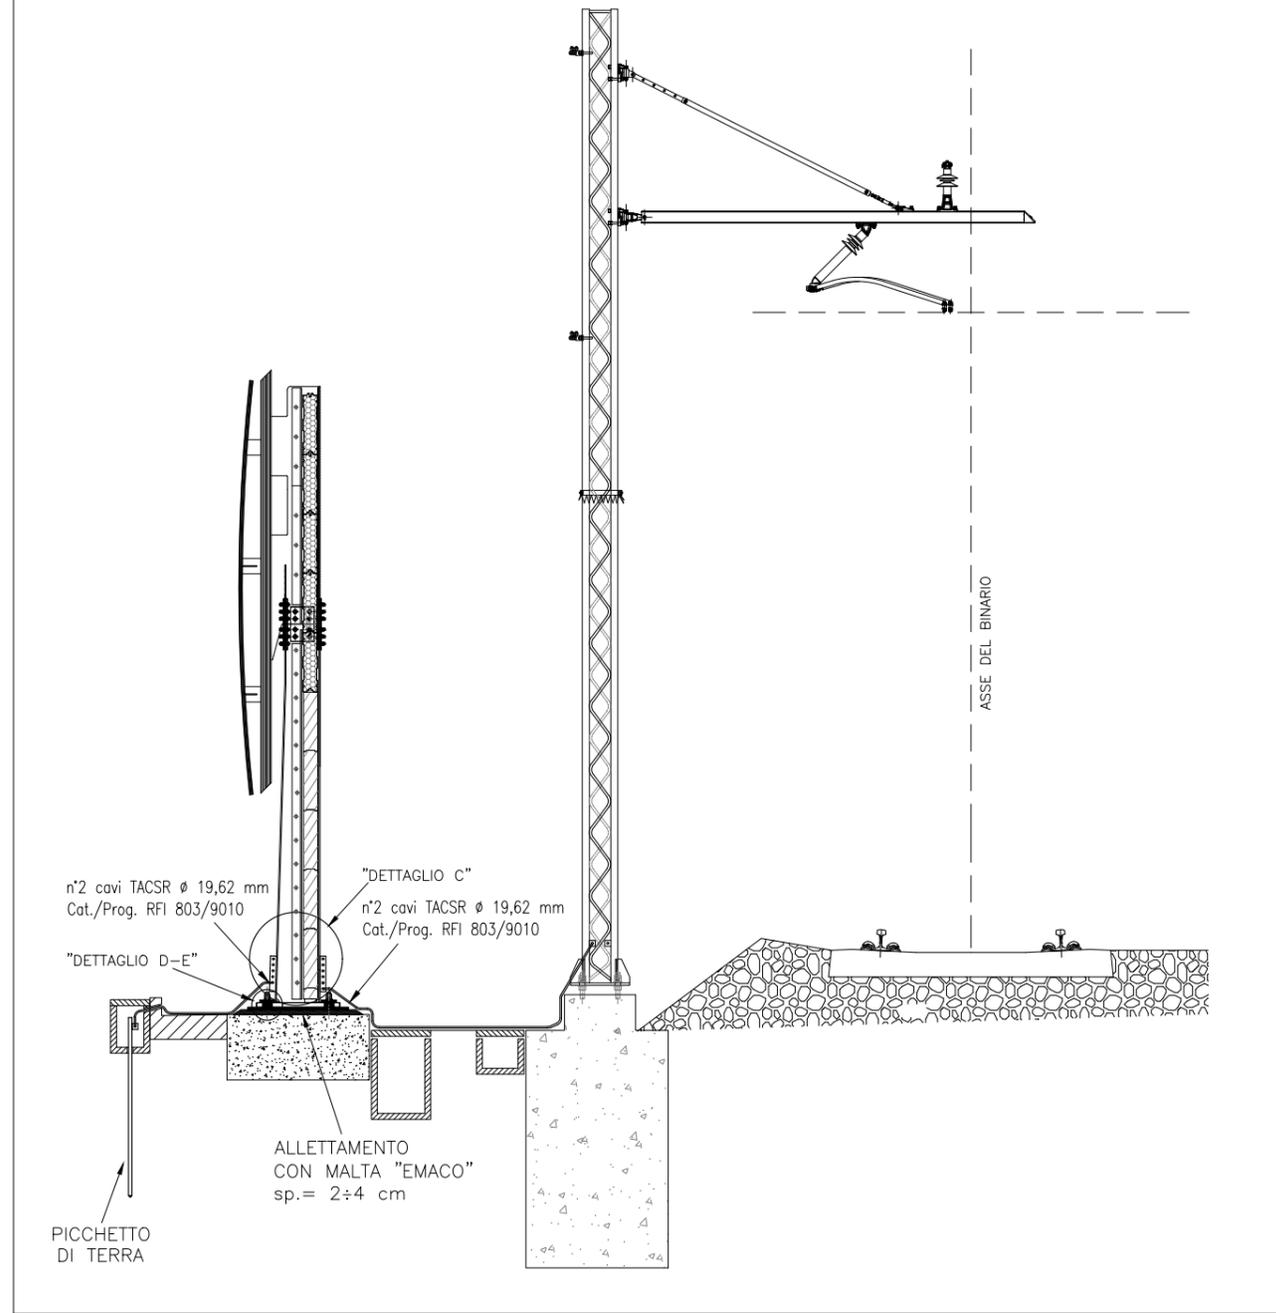

REV.	DATA	OGGETTO MODIFICA	FIRMA
A	Giugno 2020	EMISSIONE	
1			



OGGETTO  
TITOLO  
Particolare messa a terra Barriere Antirumore

Progetto	Lotto	Ente	Doc.	Num.	FOGLIO
I	F	26	12	EZZP	XL
FILE ARCHIVIO					00000001A
IF26.1.2.E.ZZ.PX.LC.00.0.0001.A.dwg					009 di 009