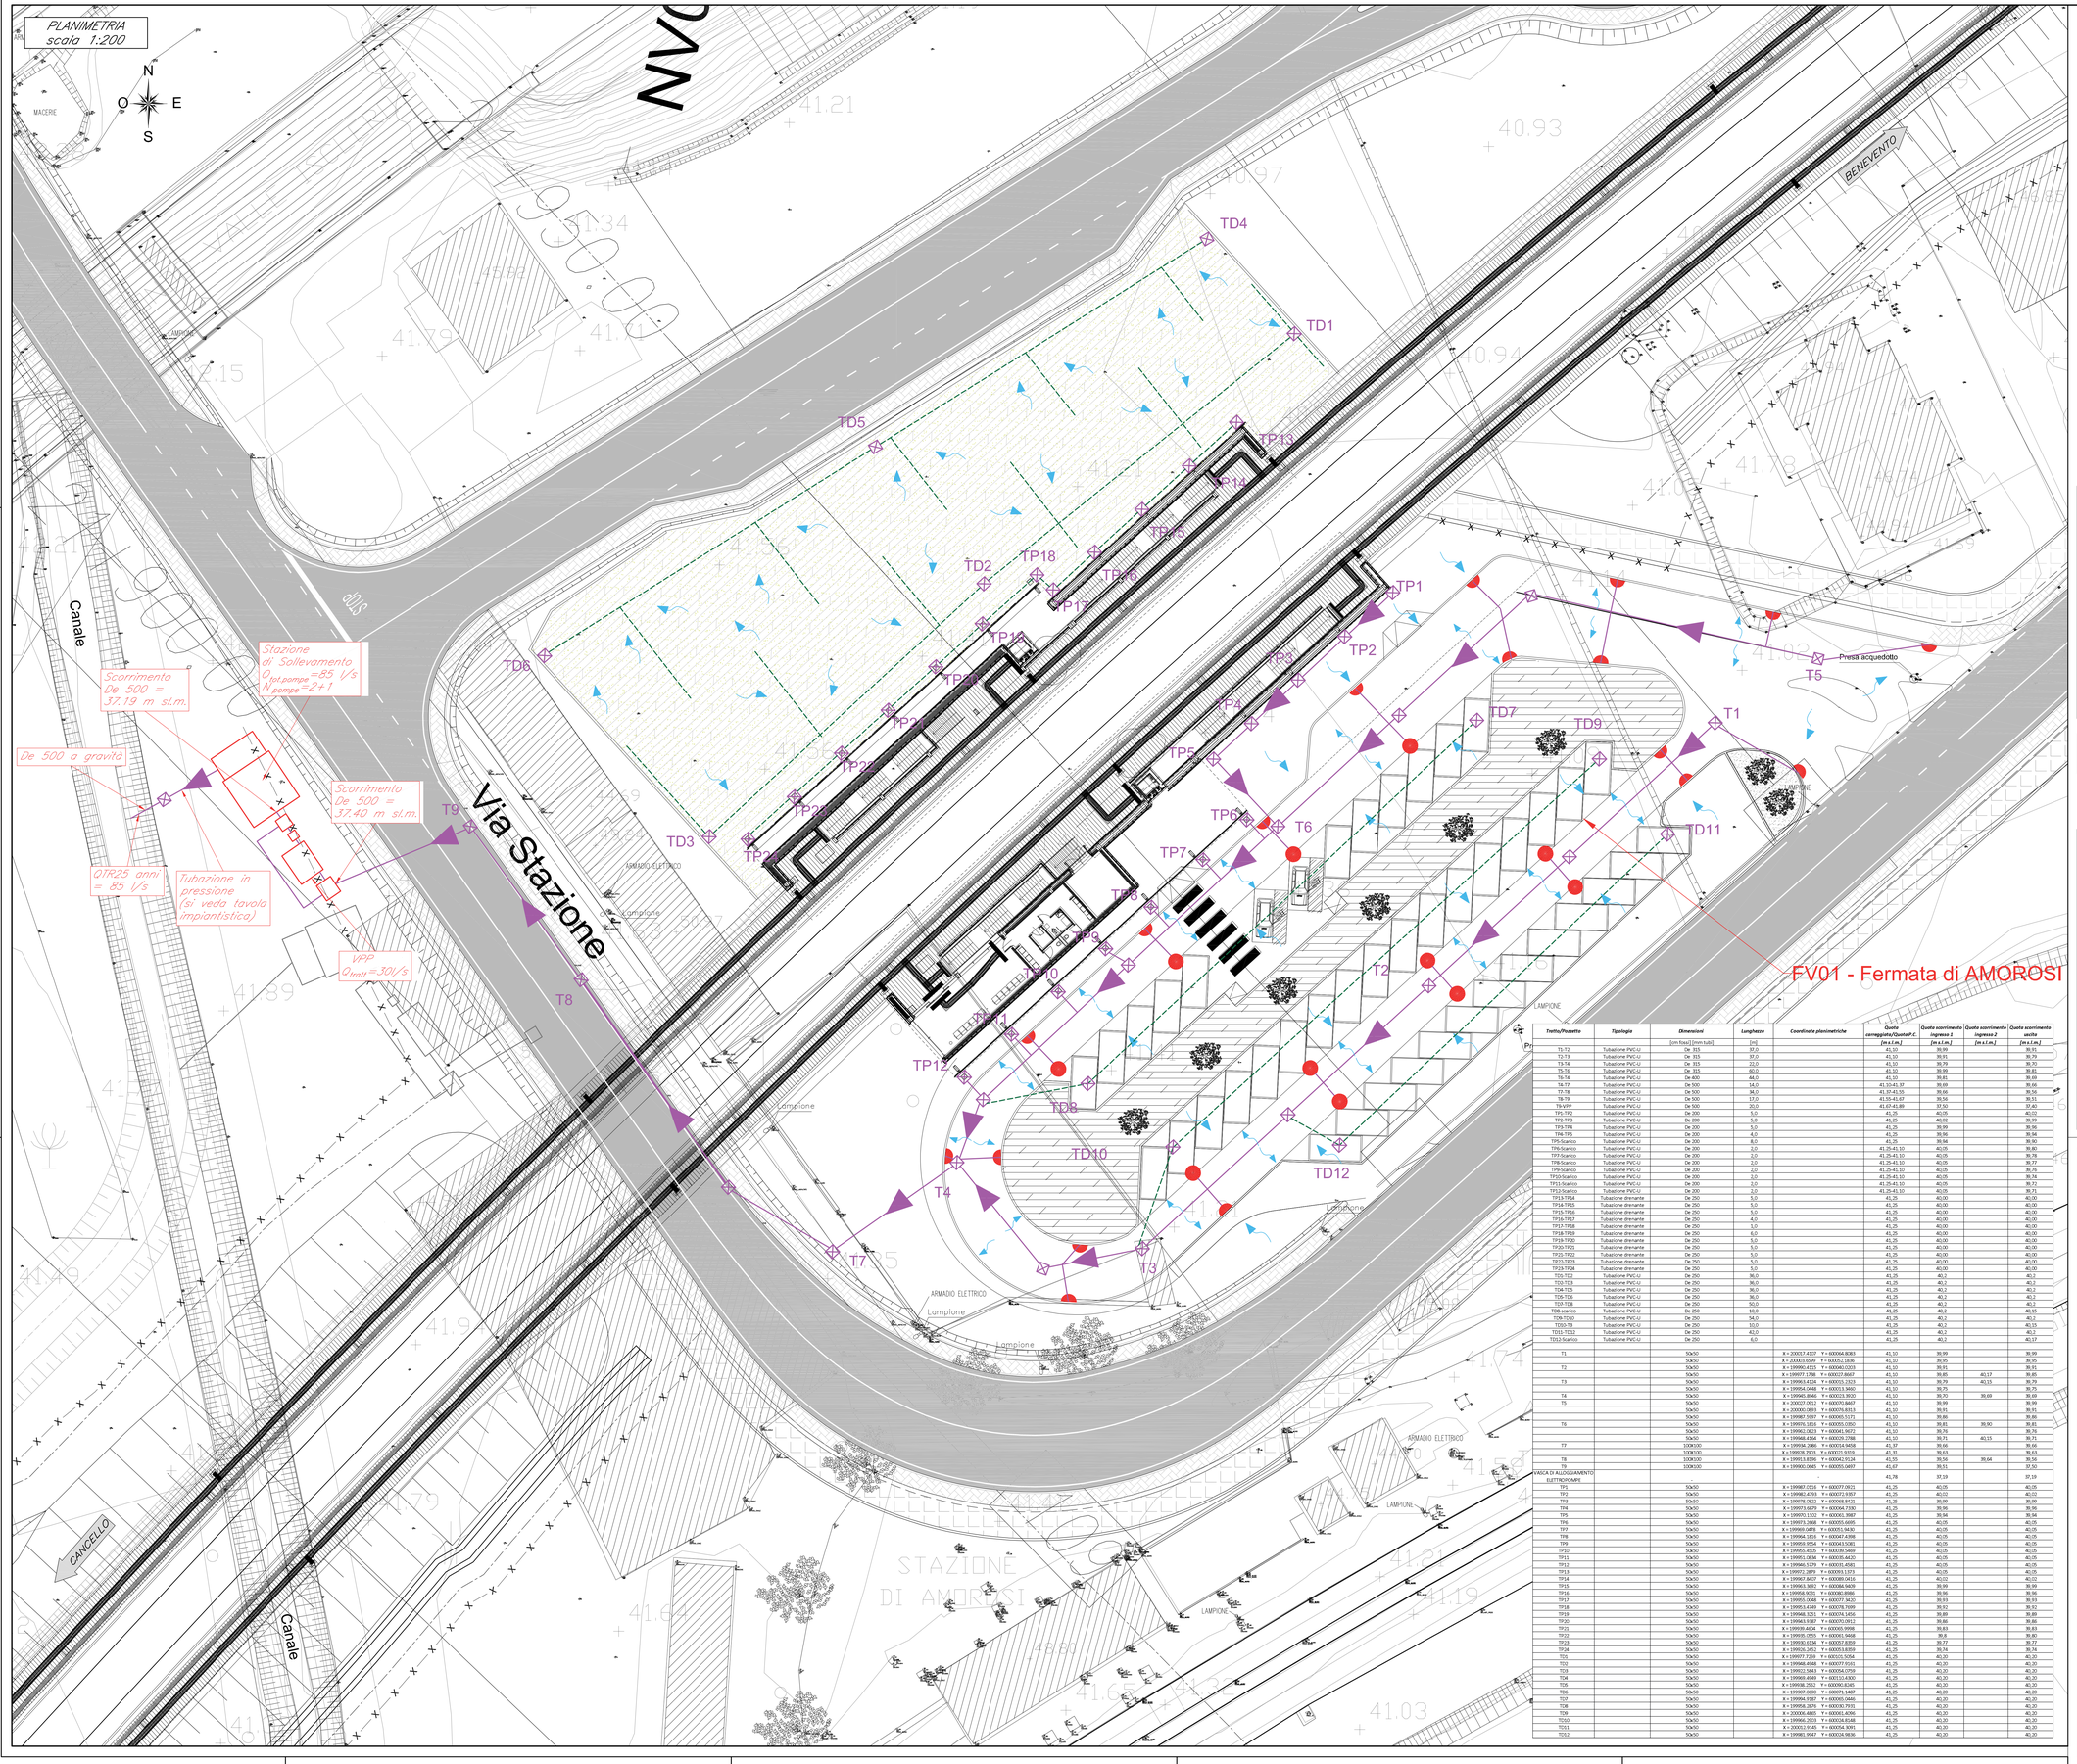

CARATTERISTICHE MATERIALI

- POZZETTI STRADALI IN CEMENTO ARMATO VIBRATO CLASSE DI RESISTENZA MINIMA C25/30
- CHIUSINI E CADITOIE IN GHISA TIPO CARRABILE CLASSE D400 NORMA UNI EN 124 DIN 19584.
- TUBI RIGIDI IN POLIVINILCLORURO PVC-U NORMA UNI EN 1401 SERIE SN 8-# DI RIFERIMENTO ESTERNO

LEGENDA

- Tubazione in PVC-U SN 8 - tratto interrato
- Tubazione in PVC-U SN 8 microfessurata con bauletto 150x200
- Pozzetto prefabbricato in CLS dim. int 50x50 cm e 120x100 cm (le vedo tabella allegata) dotato di chiusino in ghisa D400 dim. 40x40 cm
- Direzione flussi acqua in correggiato
- Pozzetto caditoia di scarico in CLS prefabbricato dim. int 50x50 cm dotato di caditoia in ghisa D400 - luce netta 400 mm x 400 mm
- Pozzetto caditoia di scarico in CLS prefabbricato dim. int 50x50 cm dotato di caditoia in ghisa D400 a bocca di lupo - luce netta 500 mm x 500 mm
- Vasca di prima pioggia e impianto di trattamento

N.B.: Per i dettagli dell'impianto di sollevamento si faccia riferimento agli elaborati impiantistici

Tratto/Pozzetto	Tipologia	Dimensioni [cm fosse] [mm tubi]	Lunghezze [m]	Coordinate planimetriche	Quota correggiata/Quota P.C. [m s.l.m.]	Quota scorrimento ingresso 1 [m s.l.m.]	Quota scorrimento ingresso 2 [m s.l.m.]	Quota scorrimento uscita [m s.l.m.]
T1-T2	Tubazione PVC-U	De 315	37,0		41,10	39,95		39,95
T2-T3	Tubazione PVC-U	De 315	37,0		41,10	39,95		39,79
T3-T4	Tubazione PVC-U	De 315	22,0		41,10	39,79		39,70
T4-T6	Tubazione PVC-U	De 315	60,0		41,10	39,69		39,81
T6-T8	Tubazione PVC-U	De 400	44,0		41,10	39,81		39,69
T8-T7	Tubazione PVC-U	De 500	34,0		41,10-41,37	39,69		39,66
T7-T8	Tubazione PVC-U	De 500	34,0		41,37-41,55	39,66		39,56
T8-T9	Tubazione PVC-U	De 500	17,0		41,55-41,67	39,56		39,51
T9-VPP	Tubazione PVC-U	De 500	20,0		41,67-41,89	37,50		37,40
TP1-TP2	Tubazione PVC-U	De 200	5,0		41,25	40,05		40,02
TP2-TP3	Tubazione PVC-U	De 200	5,0		41,25	40,02		39,99
TP3-TP4	Tubazione PVC-U	De 200	5,0		41,25	39,99		39,96
TP4-TP5	Tubazione PVC-U	De 200	4,0		41,25	39,96		39,94
TP5-Scarico	Tubazione PVC-U	De 200	6,0		41,25	39,94		39,90
TP6-Scarico	Tubazione PVC-U	De 200	2,0		41,25-41,10	40,05		39,80
TP7-Scarico	Tubazione PVC-U	De 200	2,0		41,25-41,10	40,05		39,78
TP8-Scarico	Tubazione PVC-U	De 200	2,0		41,25-41,10	40,05		39,77
TP9-Scarico	Tubazione PVC-U	De 200	2,0		41,25-41,10	40,05		39,76
TP10-Scarico	Tubazione PVC-U	De 200	2,0		41,25-41,10	40,05		39,74
TP11-Scarico	Tubazione PVC-U	De 200	2,0		41,25-41,10	40,05		39,72
TP12-Scarico	Tubazione PVC-U	De 200	2,0		41,25-41,10	40,05		39,71
TP13-TP14	Tubazione drenante	De 250	5,0		41,25	40,00		40,00
TP14-TP15	Tubazione drenante	De 250	5,0		41,25	40,00		40,00
TP15-TP16	Tubazione drenante	De 250	5,0		41,25	40,00		40,00
TP16-TP17	Tubazione drenante	De 250	4,0		41,25	40,00		40,00
TP17-TP18	Tubazione drenante	De 250	1,0		41,25	40,00		40,00
TP18-TP19	Tubazione drenante	De 250	6,0		41,25	40,00		40,00
TP19-TP20	Tubazione drenante	De 250	5,0		41,25	40,00		40,00
TP20-TP21	Tubazione drenante	De 250	5,0		41,25	40,00		40,00
TP21-TP22	Tubazione drenante	De 250	5,0		41,25	40,00		40,00
TP22-TP23	Tubazione drenante	De 250	5,0		41,25	40,00		40,00
TP23-TP24	Tubazione drenante	De 250	5,0		41,25	40,00		40,00
TD1-TD2	Tubazione PVC-U	De 250	36,0		41,25	40,2		40,3
TD2-TD3	Tubazione PVC-U	De 250	36,0		41,25	40,3		40,2
TD4-TD5	Tubazione PVC-U	De 250	36,0		41,25	40,2		40,2
TD5-TD6	Tubazione PVC-U	De 250	36,0		41,25	40,2		40,2
TD7-TD8	Tubazione PVC-U	De 250	50,0		41,25	40,2		40,3
TD8-scarico	Tubazione PVC-U	De 250	10,0		41,25	40,2		40,15
TD9-TD10	Tubazione PVC-U	De 250	54,0		41,25	40,2		40,2
TD10-T3	Tubazione PVC-U	De 250	10,0		41,25	40,2		40,15
TD11-TD12	Tubazione PVC-U	De 250	42,0		41,25	40,2		40,2
TD12-Scarico	Tubazione PVC-U	De 250	6,0		41,25	40,2		40,17
T1	50x50	X = 200017.4327 Y = 600064.8083			41,10	39,99		39,99
	50x50	X = 200035.6599 Y = 600052.1836			41,10	39,95		39,95
T2	50x50	X = 199990.4123 Y = 600040.0203			41,10	39,81		39,81
	50x50	X = 199977.1738 Y = 600027.8667			41,10	39,85	40,17	39,85
T3	50x50	X = 199963.6134 Y = 600015.1313			41,10	39,79	40,15	39,79
	50x50	X = 199954.0466 Y = 600013.3802			41,10	39,75		39,75
T4	50x50	X = 199945.8940 Y = 600023.9030			41,10	39,70	39,69	39,69
T5	50x50	X = 200027.0812 Y = 600070.8407			41,10	39,99		39,99
	50x50	X = 200000.0893 Y = 600076.8353			41,10	39,91		39,91
	50x50	X = 199987.5997 Y = 600065.5171			41,10	39,86		39,86
T6	50x50	X = 199976.1814 Y = 600055.0350			41,10	39,81	39,90	39,81
	50x50	X = 199962.0824 Y = 600041.9672			41,10	39,75		39,75
	50x50	X = 199948.4164 Y = 600029.2788			41,10	39,71	40,15	39,71
T7	100X100	X = 199934.2386 Y = 600016.9858			41,37	39,66		39,66
	100X100	X = 199928.7903 Y = 600015.9319			41,31	39,63		39,63
T8	100X100	X = 199913.8198 Y = 600040.9214			41,55	39,56	39,64	39,56
T9	100X100	X = 199900.0665 Y = 600055.0497			41,67	39,51		37,50
VASCA DI ALLOGGIAMENTO ELETTROPOMPE					41,78	37,19		37,19
TP1	50x50	X = 199887.0153 Y = 600077.0821			41,25	40,05		40,05
TP2	50x50	X = 199882.4793 Y = 600072.9357			41,25	40,02		40,02
TP3	50x50	X = 199876.0823 Y = 600068.8413			41,25	39,99		39,99
TP4	50x50	X = 199873.6879 Y = 600064.7330			41,25	39,96		39,96
TP5	50x50	X = 199871.1332 Y = 600061.9987			41,25	39,94		39,94
TP6	50x50	X = 199873.2668 Y = 600055.6695			41,25	40,05		40,05
TP7	50x50	X = 199869.0876 Y = 600051.5630			41,25	40,05		40,05
TP8	50x50	X = 199864.1814 Y = 600047.4968			41,25	40,05		40,05
TP9	50x50	X = 199859.9564 Y = 600043.5381			41,25	40,05		40,05
TP10	50x50	X = 199855.4503 Y = 600039.5469			41,25	40,05		40,05
TP11	50x50	X = 199851.0864 Y = 600035.6420			41,25	40,05		40,05
TP12	50x50	X = 199846.5779 Y = 600031.6585			41,25	40,05		40,05
TP13	50x50	X = 199872.2879 Y = 600093.1373			41,25	40,05		40,05
TP14	50x50	X = 199867.8407 Y = 600089.0416			41,25	40,02		40,02
TP15	50x50	X = 199863.3882 Y = 600084.9409			41,25	39,99		39,99
TP16	50x50	X = 199858.9255 Y = 600080.8986			41,25	39,96		39,96
TP17	50x50	X = 199855.0368 Y = 600077.3420			41,25	39,93		39,93
TP18	50x50	X = 199851.4340 Y = 600076.7099			41,25	39,92		39,92
TP19	50x50	X = 199848.3251 Y = 600074.1456			41,25	39,89		39,89
TP20	50x50	X = 199845.9387 Y = 600070.0912			41,25	39,86		39,86
TP21	50x50	X = 199849.4604 Y = 600065.9998			41,25	39,83		39,83
TP22	50x50	X = 199855.0501 Y = 600061.5668			41,25	39,8		39,80
TP23	50x50	X = 199860.6136 Y = 600057.8359			41,25	39,77		39,77
TP24	50x50	X = 199866.2452 Y = 600053.8359			41,25	39,74		39,74
TD1	50x50	X = 199877.7239 Y = 600101.5054			41,25	40,20		40,20
TD2	50x50	X = 199866.4948 Y = 600077.9161			41,25	40,20		40,20
TD3	50x50	X = 199852.5843 Y = 600054.0759			41,25	40,20		40,20
TD4	50x50	X = 199869.4949 Y = 600112.6300			41,25	40,20		40,20
TD5	50x50	X = 199858.2562 Y = 600090.8245			41,25	40,20		40,20
TD6	50x50	X = 199847.0969 Y = 600071.1487			41,25	40,20		40,20
TD7	50x50	X = 199844.9187 Y = 600065.0446			41,25	40,20		40,20
TD8	50x50	X = 199856.3876 Y = 600063.7910			41,25	40,20		40,20
TD9	50x50	X = 200006.4885 Y = 600001.4096			41,25	40,20		40,20
TD10	50x50	X = 199846.2663 Y = 600018.8148			41,25	40,20		40,20
TD11	50x50	X = 200013.9345 Y = 600054.9091			41,25	40,20		40,20
TD12	50x50	X = 199885.9947 Y = 600016.9836			41,25	40,20		40,20

KEY PLAN

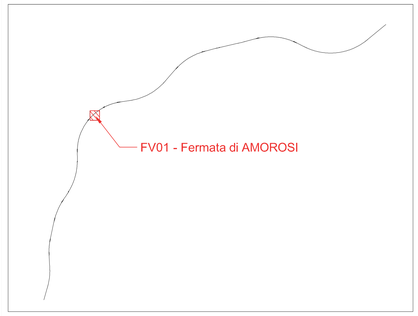

COMMITTENTE:

RFI RETE FERROVIARIA ITALIANA
GRUPPO FERROVIE DELLO STATO ITALIANE

DIREZIONE LAVORI:

ITALFERR
GRUPPO FERROVIE DELLO STATO ITALIANE

APPALTATORE:

PIZZAROTTI FONDATA NEL 1874 | Ghella | ITINERA | SALCEF CONSORZIO STABILE | JEdS INFRASTRUTTURE

PROGETTAZIONE:	PROGETTISTA:	DIRETTORE DELLA PROGETTAZIONE:
RAGGRUPPAMENTO TEMPORANEO PROGETTISTI GEODATA ENGINEERING · INTERA · RINA	Prof. Ing. Andrea Del Grosso	Ing. PIERGIORGIO GRASSO Responsabile integrazione fra le varie prestazioni specialistiche Ordine degli Ingegneri della Provincia di Torino n. 5879

PROGETTO ESECUTIVO

ITINERARIO NAPOLI-BARI
RADDOPPIO TRATTA CANCELLO – BENEVENTO
II LOTTO FUNZIONALE FRASSO TELESINO – VITULANO
1° LOTTO FUNZIONALE FRASSO TELESINO – TELESE

FERMATE E STAZIONI
FV01 - Fermata di AMOROSI
Planimetria idraulica e particolari costruttivi

APPALTATORE	SCALA:
R.T.I. PIZZAROTTI S.P.A. - ITINERA S.P.A. - GHELLA S.P.A. - SALCEF S.P.A. - JEDS S.R.L. IL DIRETTORE TECNICO Ing. S. Del Bagno 23/06/2020	1:200

COMMESSA	LOTTO	FASE	ENTE	TIPO DOC.	OPERA/DISCIPLINA	PROGR.	REV.
IF26	12	E	ZZ	PZ	FV0100	002	B

Rev.	Descrizione	Redatto	Data	Verificato	Data	Approvato	Data	Autorizzato Data
A	EMISSIONE	Fabrizio Fabian	24/02/2020	Alice Carneva	24/02/2020	Piergiorgio Grasso	24/02/2020	Prof. Ing. A. Del Grosso
B	Revisione a seguito di istruttoria ITF	Fabrizio Fabian	23/06/2020	Alice Carneva	23/06/2020	Piergiorgio Grasso	23/06/2020	23/06/2020

File: IF26.1.2.E.ZZ.PZ.FV.01.0.0.002.B.dwg | n. Elab.: