FASE 2: SEZIONE A-A
Scala 1:100

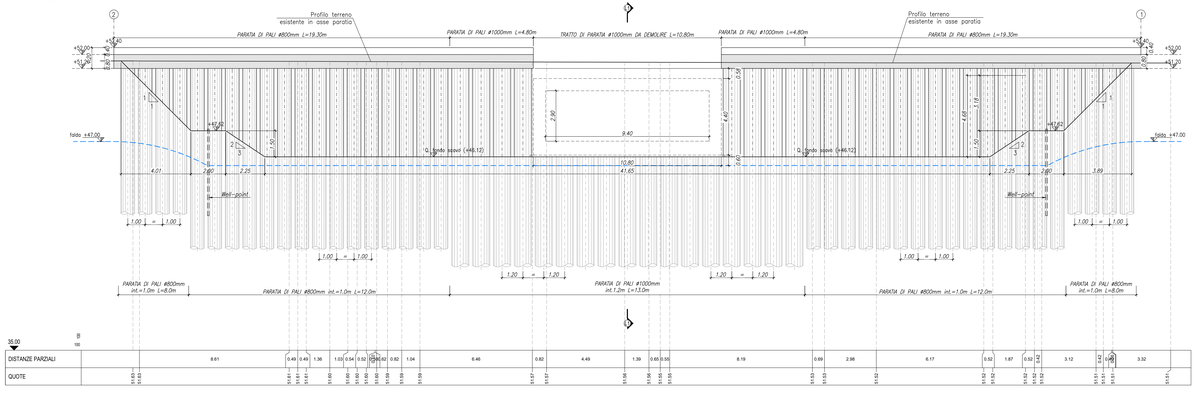

| | | |