FASE 1: PIANTA SCAVI
Scala 1:200

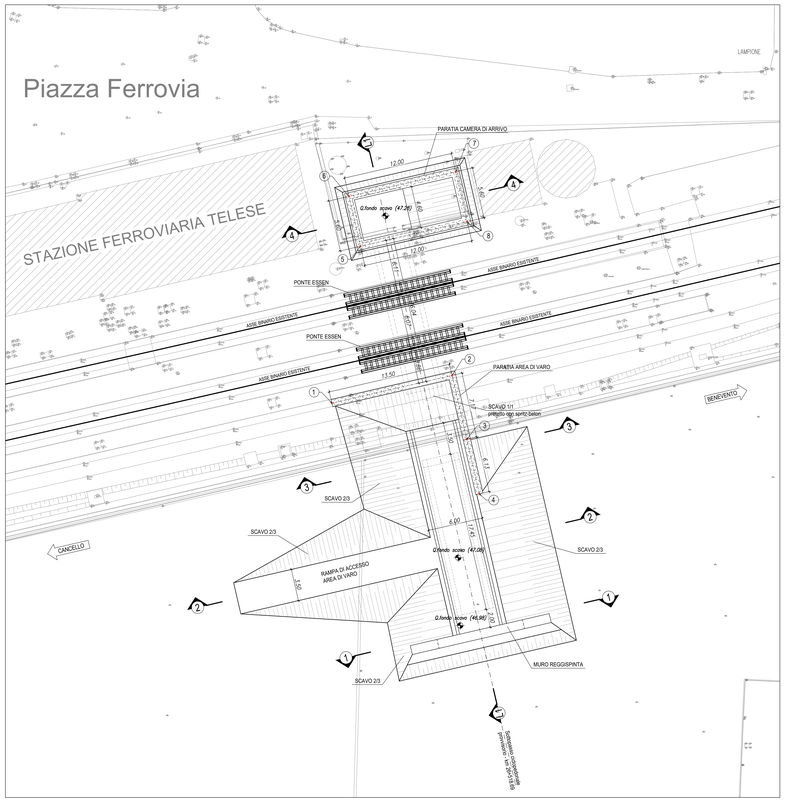

FASE 1: SEZIONE LONGITUDINALE IN ASSE SCATOLARE POSIZIONE INIZIALE
Scala 1:100

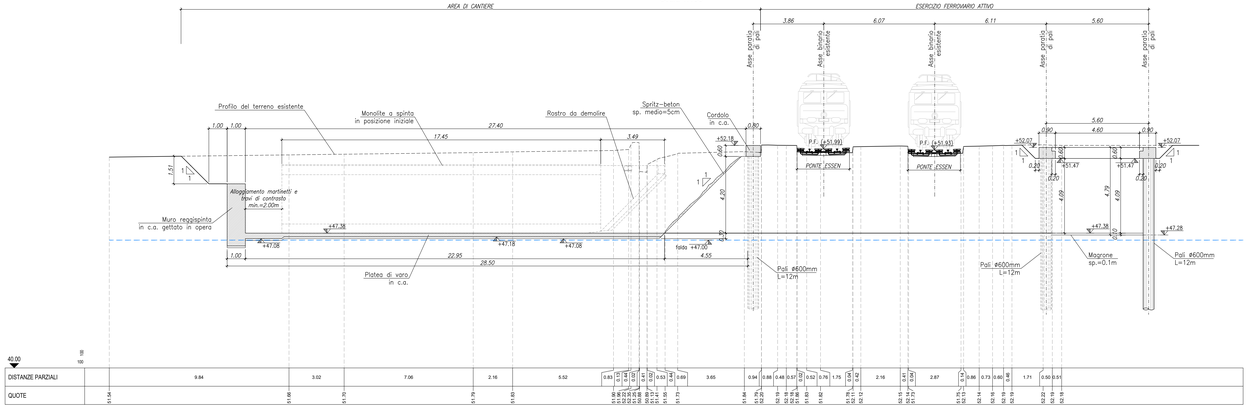

| | | |