



FASE 2: PIANTA SCAVI
Scala 1:200

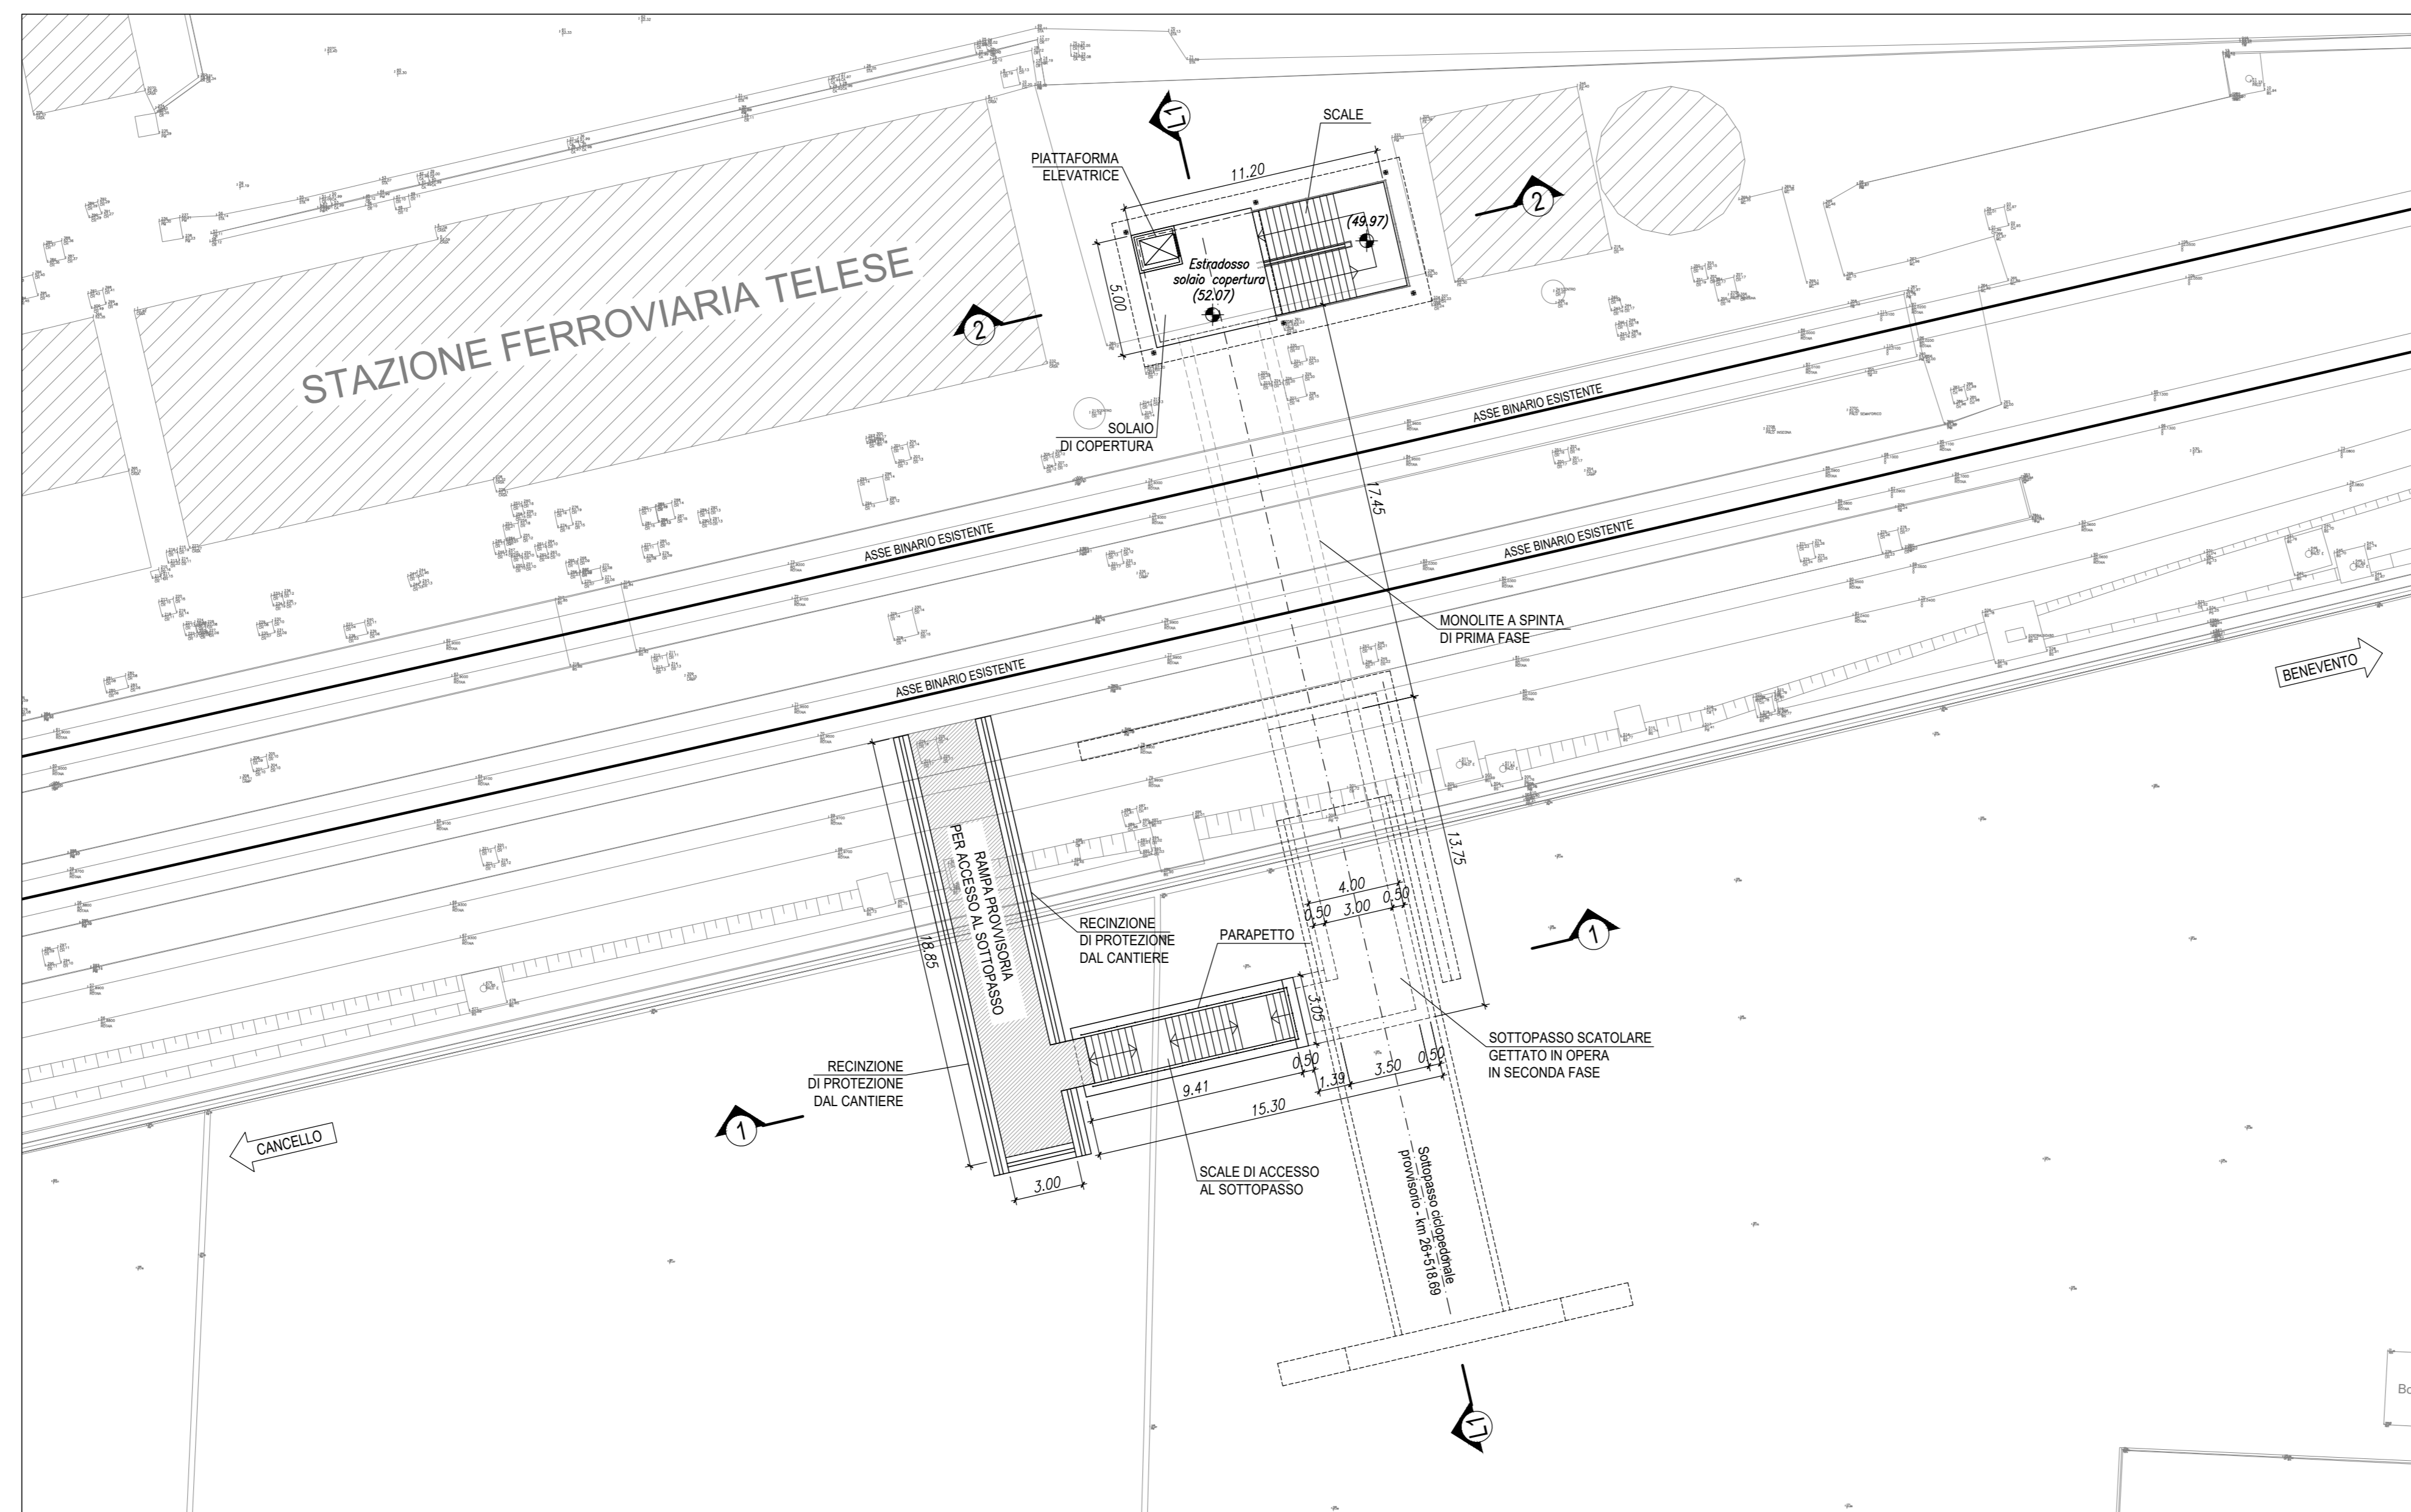


FASE 2: SEZIONE LONGITUDINALE IN ASSE SCATOLARE
Scala 1:100

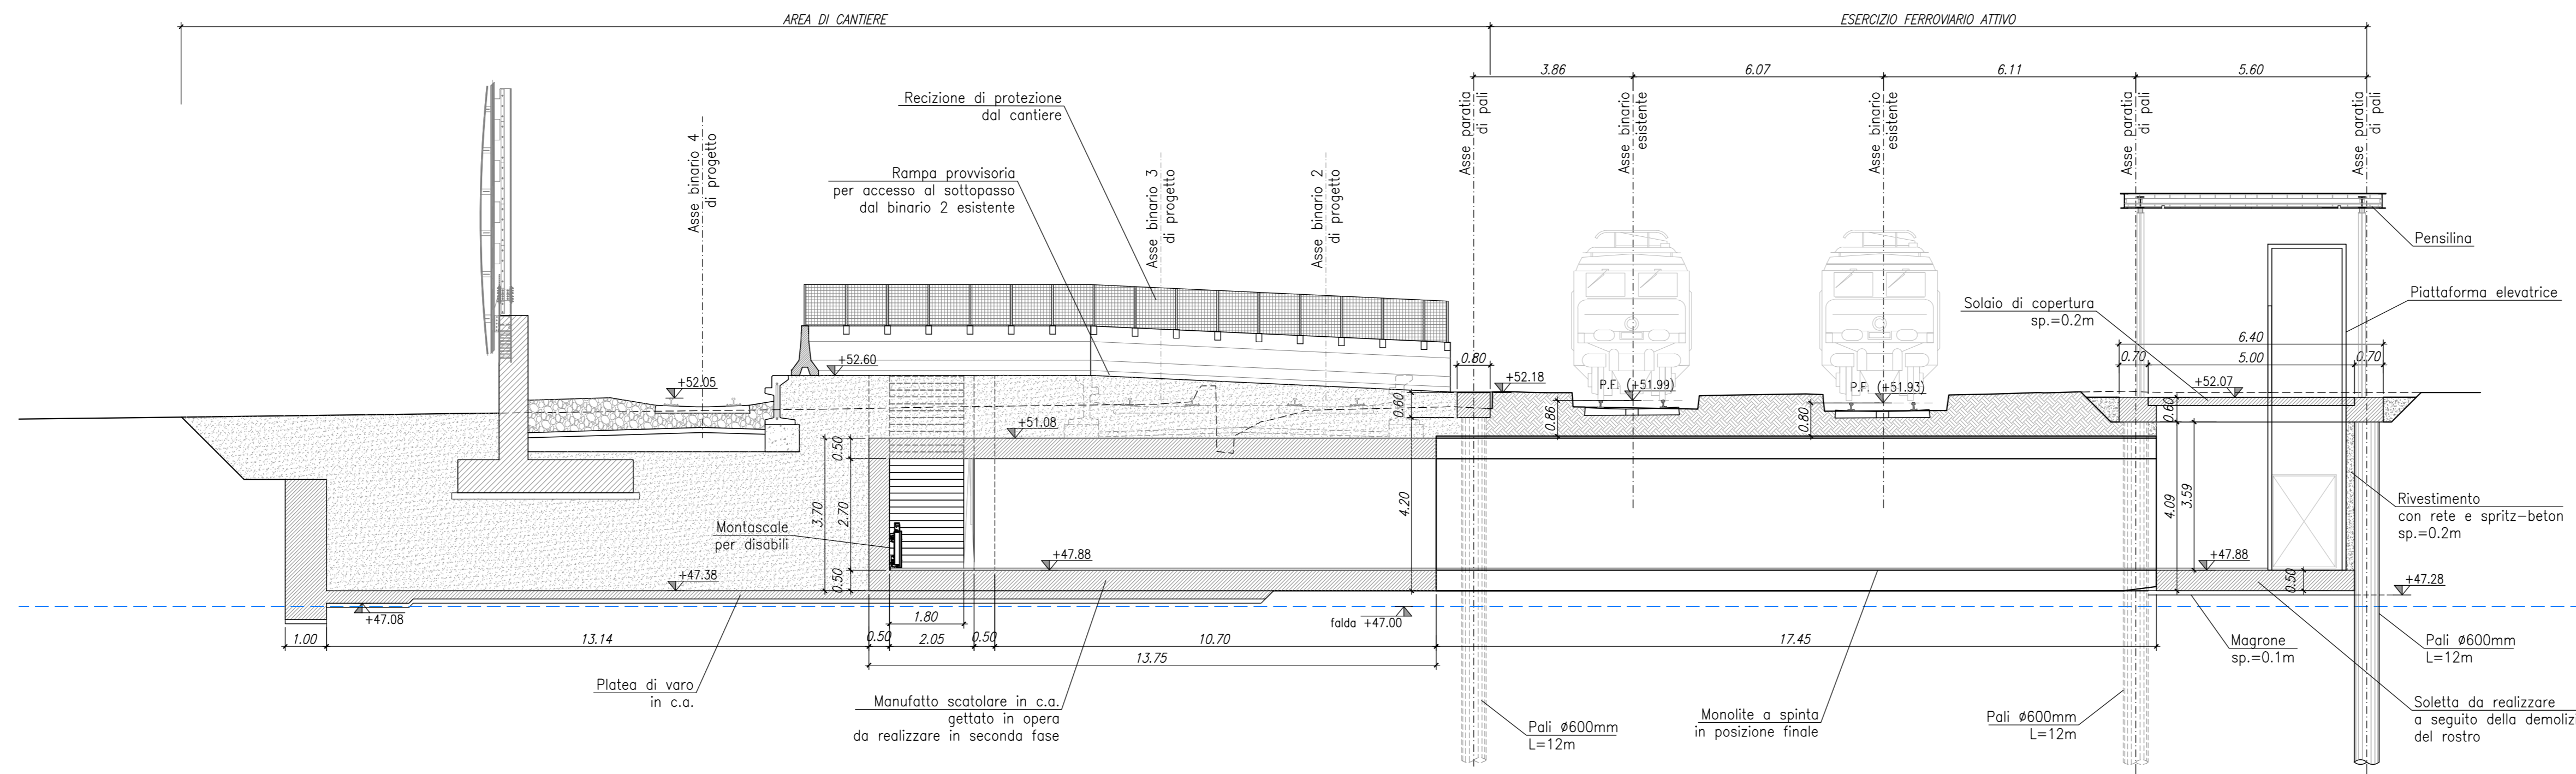


DISTANZE PARZIALI	QUOTE
4.00	91.14
9.94	91.46
3.02	91.79
7.06	91.79
2.16	91.53
5.52	91.53
0.88	91.53
0.88	91.53
0.41	91.53
0.57	91.53
0.52	91.53
0.79	91.53
1.75	91.53
2.16	91.53
2.87	91.53
0.86	91.53
0.86	91.53
0.73	91.53
0.80	91.53
0.89	91.53
1.71	91.53
0.50	91.53
0.51	91.53
0.18	91.53

FASE 2: SEZIONE 1-1
Scala 1:100

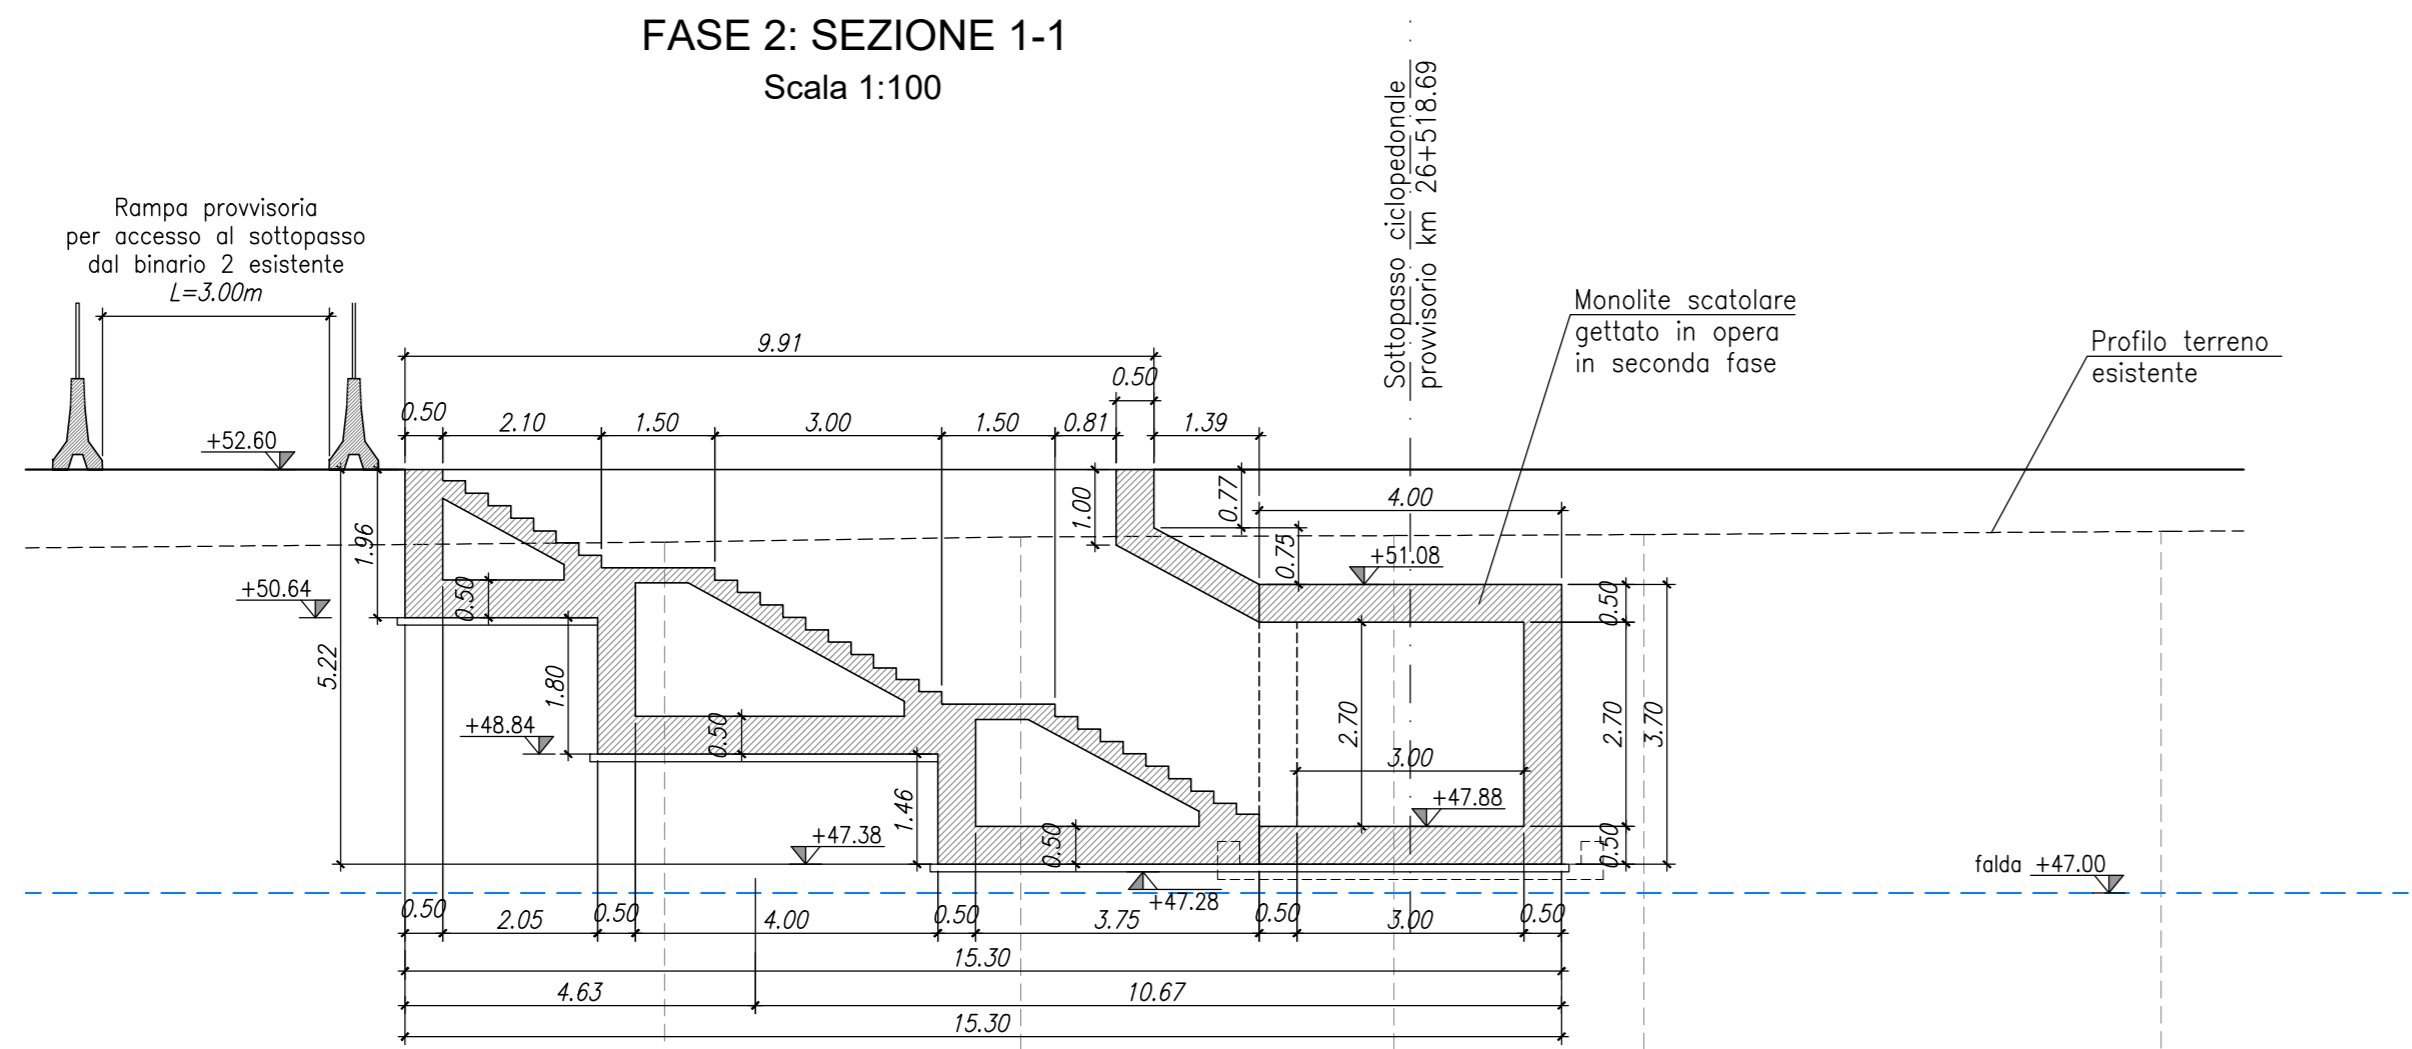

FASE 2: SEZIONE 2-2
Scala 1:100

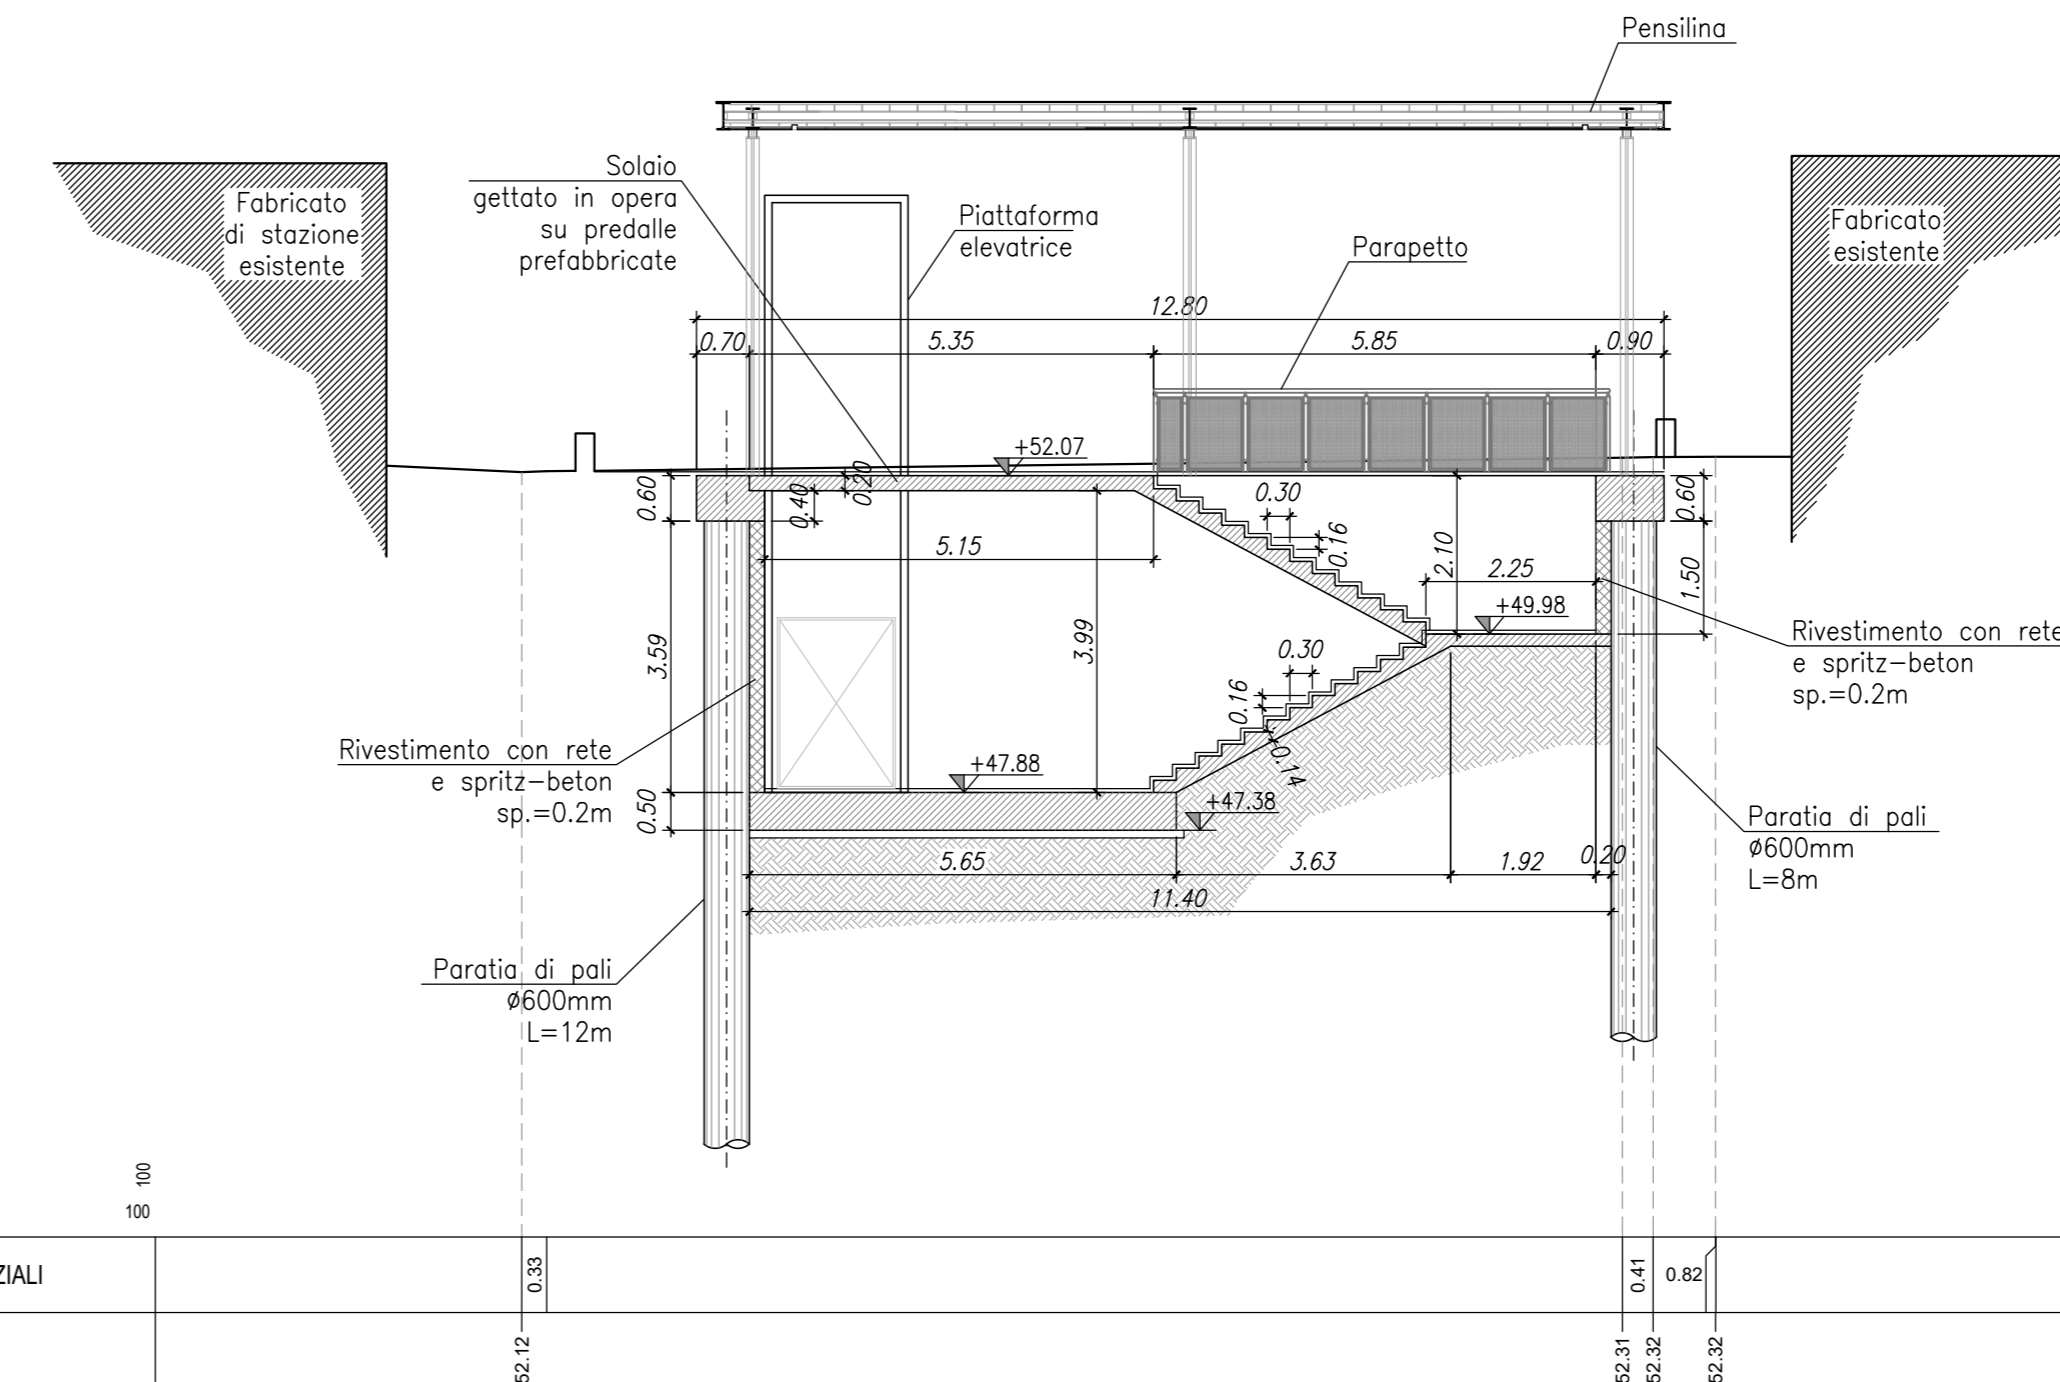

DISTANZE PARZIALI	QUOTE
4.72	91.64
4.90	91.71
3.31	91.71
8.84	91.71

ELABORATI DI RIFERIMENTO

IF26.1.2.E.ZZ.PZ.FV.02.0.0.005.A	Sottopasso ciclopedonale provvisorio - Opere provvisoriale e pianta scavi: FASE 1
IF26.1.2.E.ZZ.PZ.FV.02.0.0.006.A	Sottopasso ciclopedonale provvisorio - Opere provvisoriale e pianta scavi: FASE 2
IF26.1.2.E.ZZ.BB.FV.02.0.0.001.A	Sottopasso ciclopedonale provvisorio - Carpenteria e dettagli monolitici a spinto
IF26.1.2.E.ZZ.BB.FV.02.0.0.002.A	Sottopasso ciclopedonale provvisorio - Carpenteria sottopasso e scale gettati in opera

CARATTERISTICHE DEI MATERIALI

Per la tabella materiali e note generali fare riferimento al documento:
"IF26.1.2.E.ZZ.TT.OC.00.0.0.001 - Tabella Materiali e Note generali".

NOTE GENERALI

COMMITTENTE:



DIREZIONE LAVORI:



APPALTATORE:



PROGETTAZIONE: RAGGRUPPAMENTO TEMPORANEO PROGETTISTI

PROGETTISTA: Ing. Giancarlo Usai

DIRETTORE DELLA PROGETTAZIONE: Ing. PIROGGIO GRASSO

PROGETTO ESECUTIVO

ITINERARIO NAPOLI-BARI
RADDOPPIO TRATTA CANCELLO - BENEVENTO
II LOTTO FUNZIONALE FRASSO TELESINO - VITULANO
1° LOTTO FUNZIONALE FRASSO TELESINO - TELESINA

FV02 - Stazione di Telesina km 26+391
Sottopasso ciclopedonale provvisorio
Opere provvisoriale e pianta scavi: FASE 2

COMMESSA	LOTTO	FASE	ENTE	TIPO DOC.	OPERAZIONE	DISCIPLINA	PROGR.	REV.
IF26	12	E	ZZ	PZ	FV	02	00	006

Rev.	Descrizione	Redatto	Data	Verificato	Data	Approvato	Data	Autorizzato	Data
A	Emessa	A. Taglietti	24/02/2020	M. Pungente	24/02/2020	P. Grassi	24/02/2020	G. Usai	24/02/2020

File: IF26.1.2.E.ZZ.PZ.FV.02.0.0.006.A.dwg n. Elab.: 24/02/2020