



PIANTA SCAVI LATO CANCELLO
ESECUZIONE PALI DA QUOTA 49.59 (m.s.l.m.)
Scala 1:200

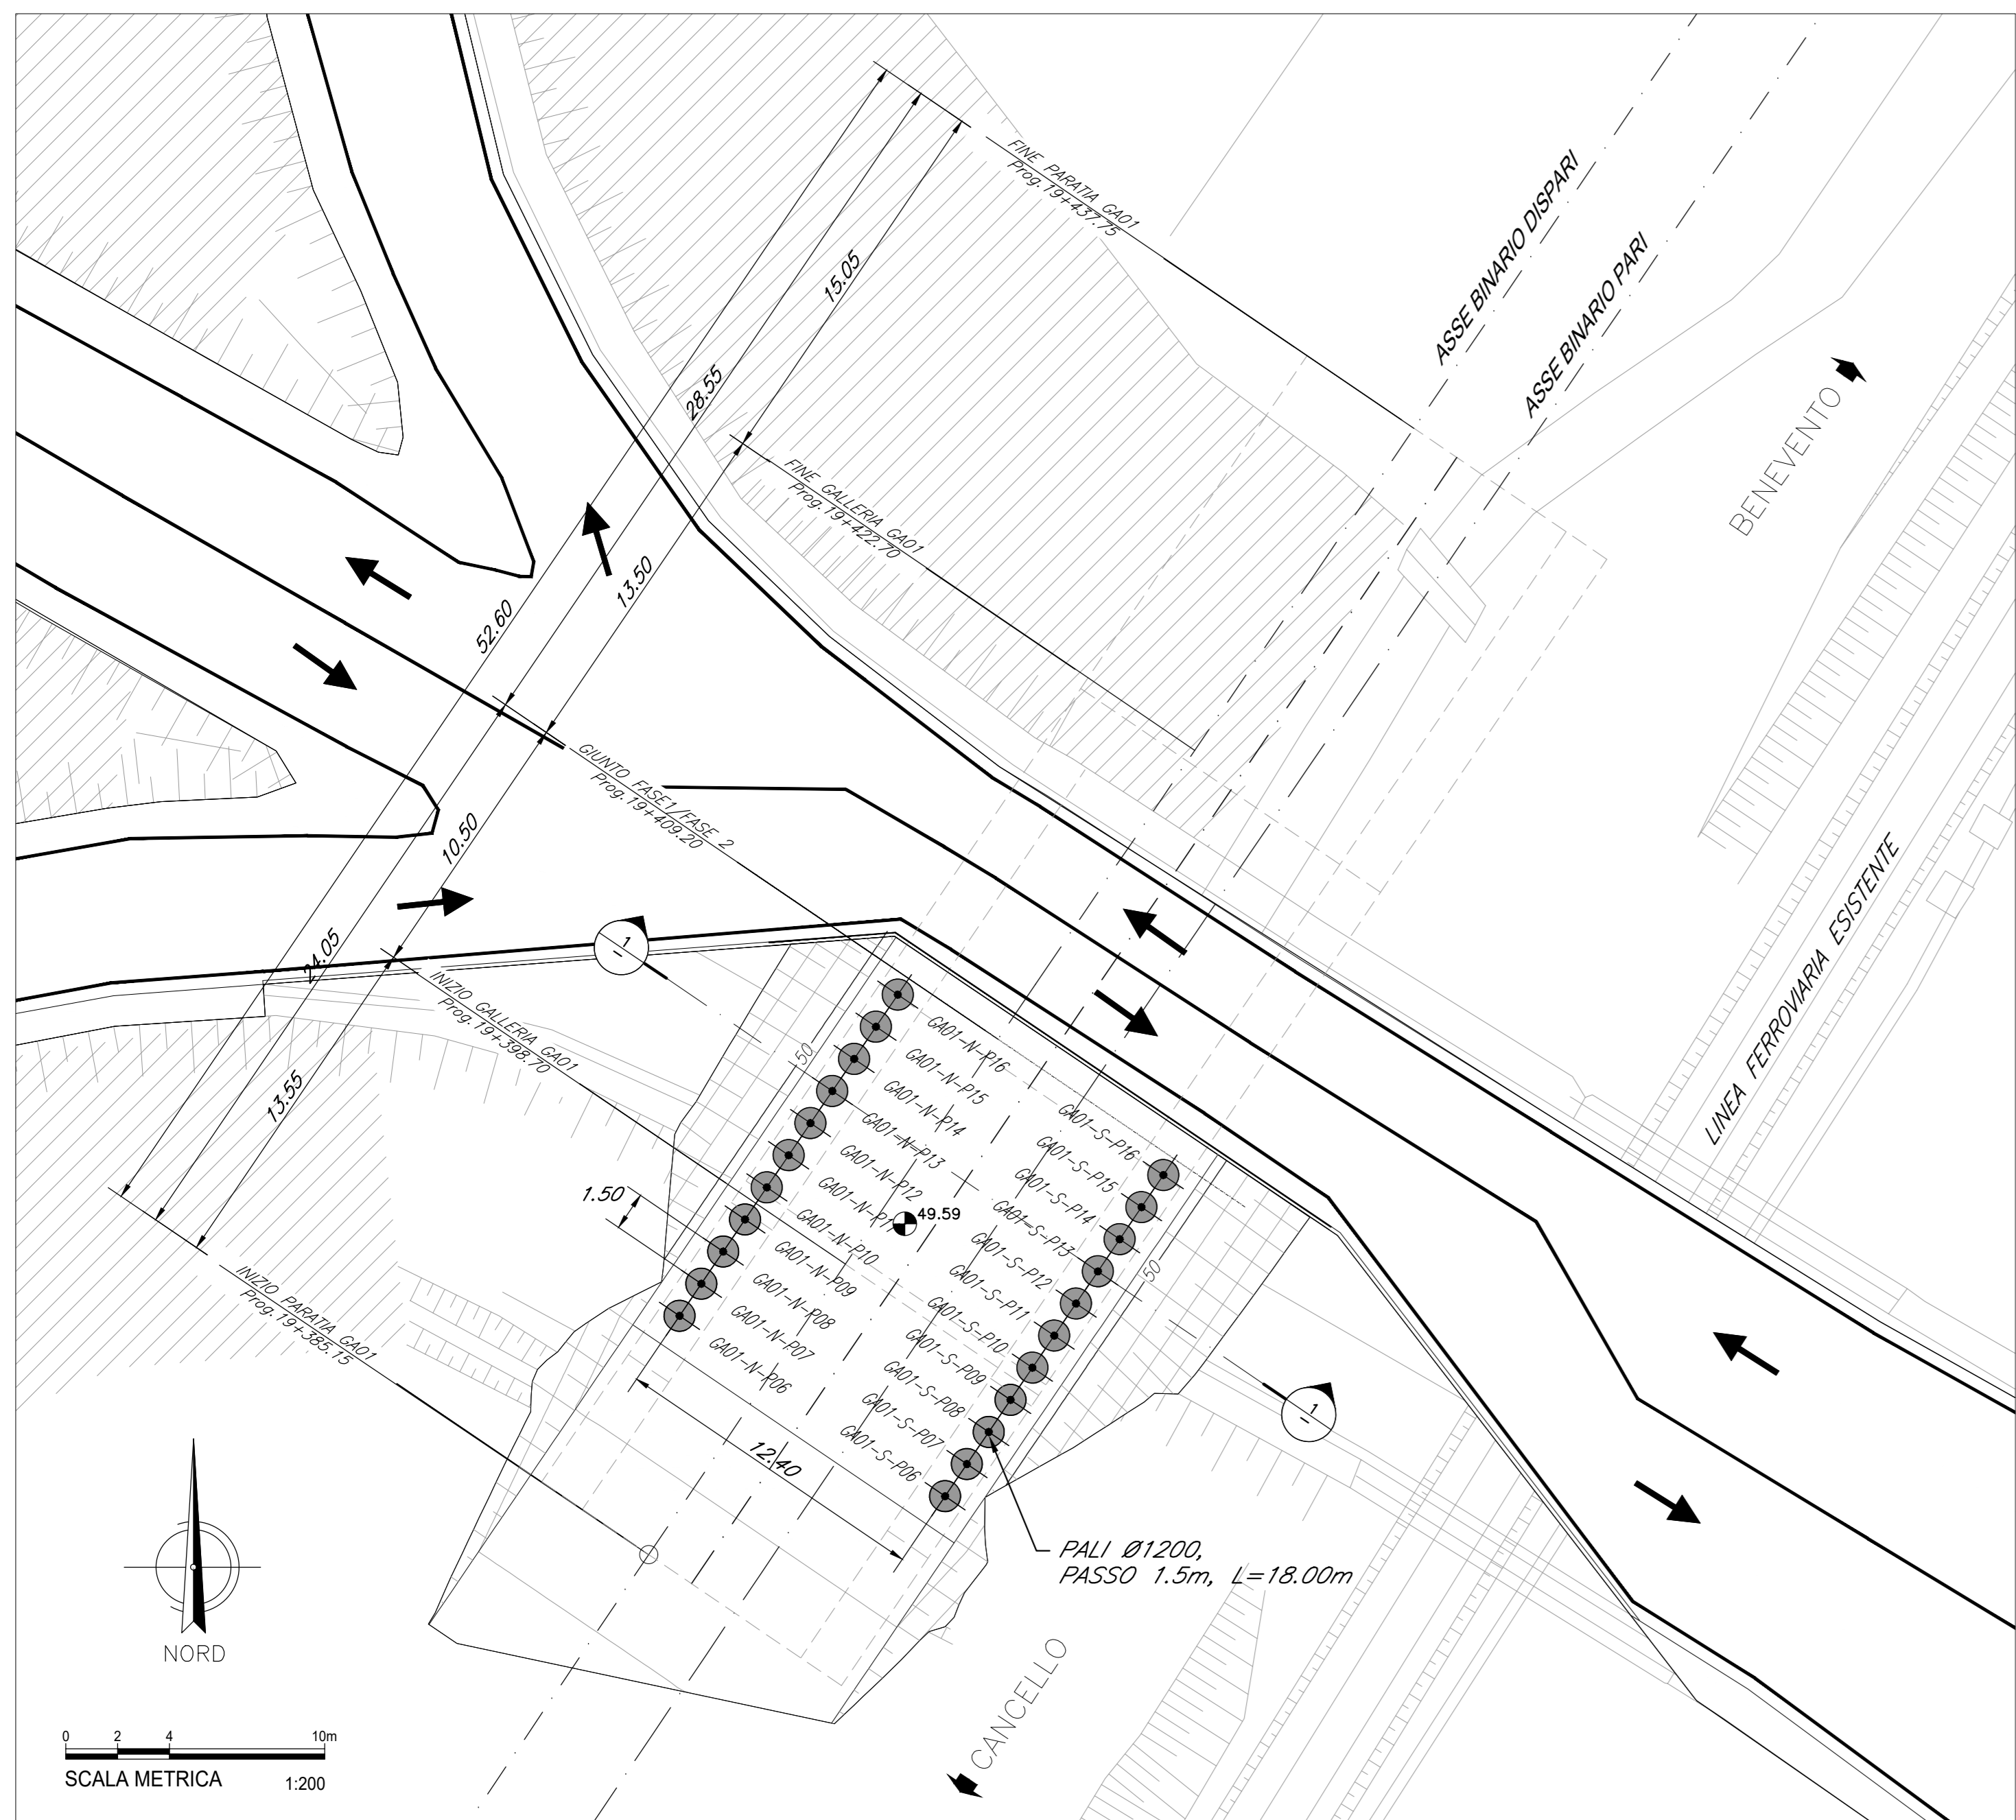

SEZIONE 1-1
Scala 1:100

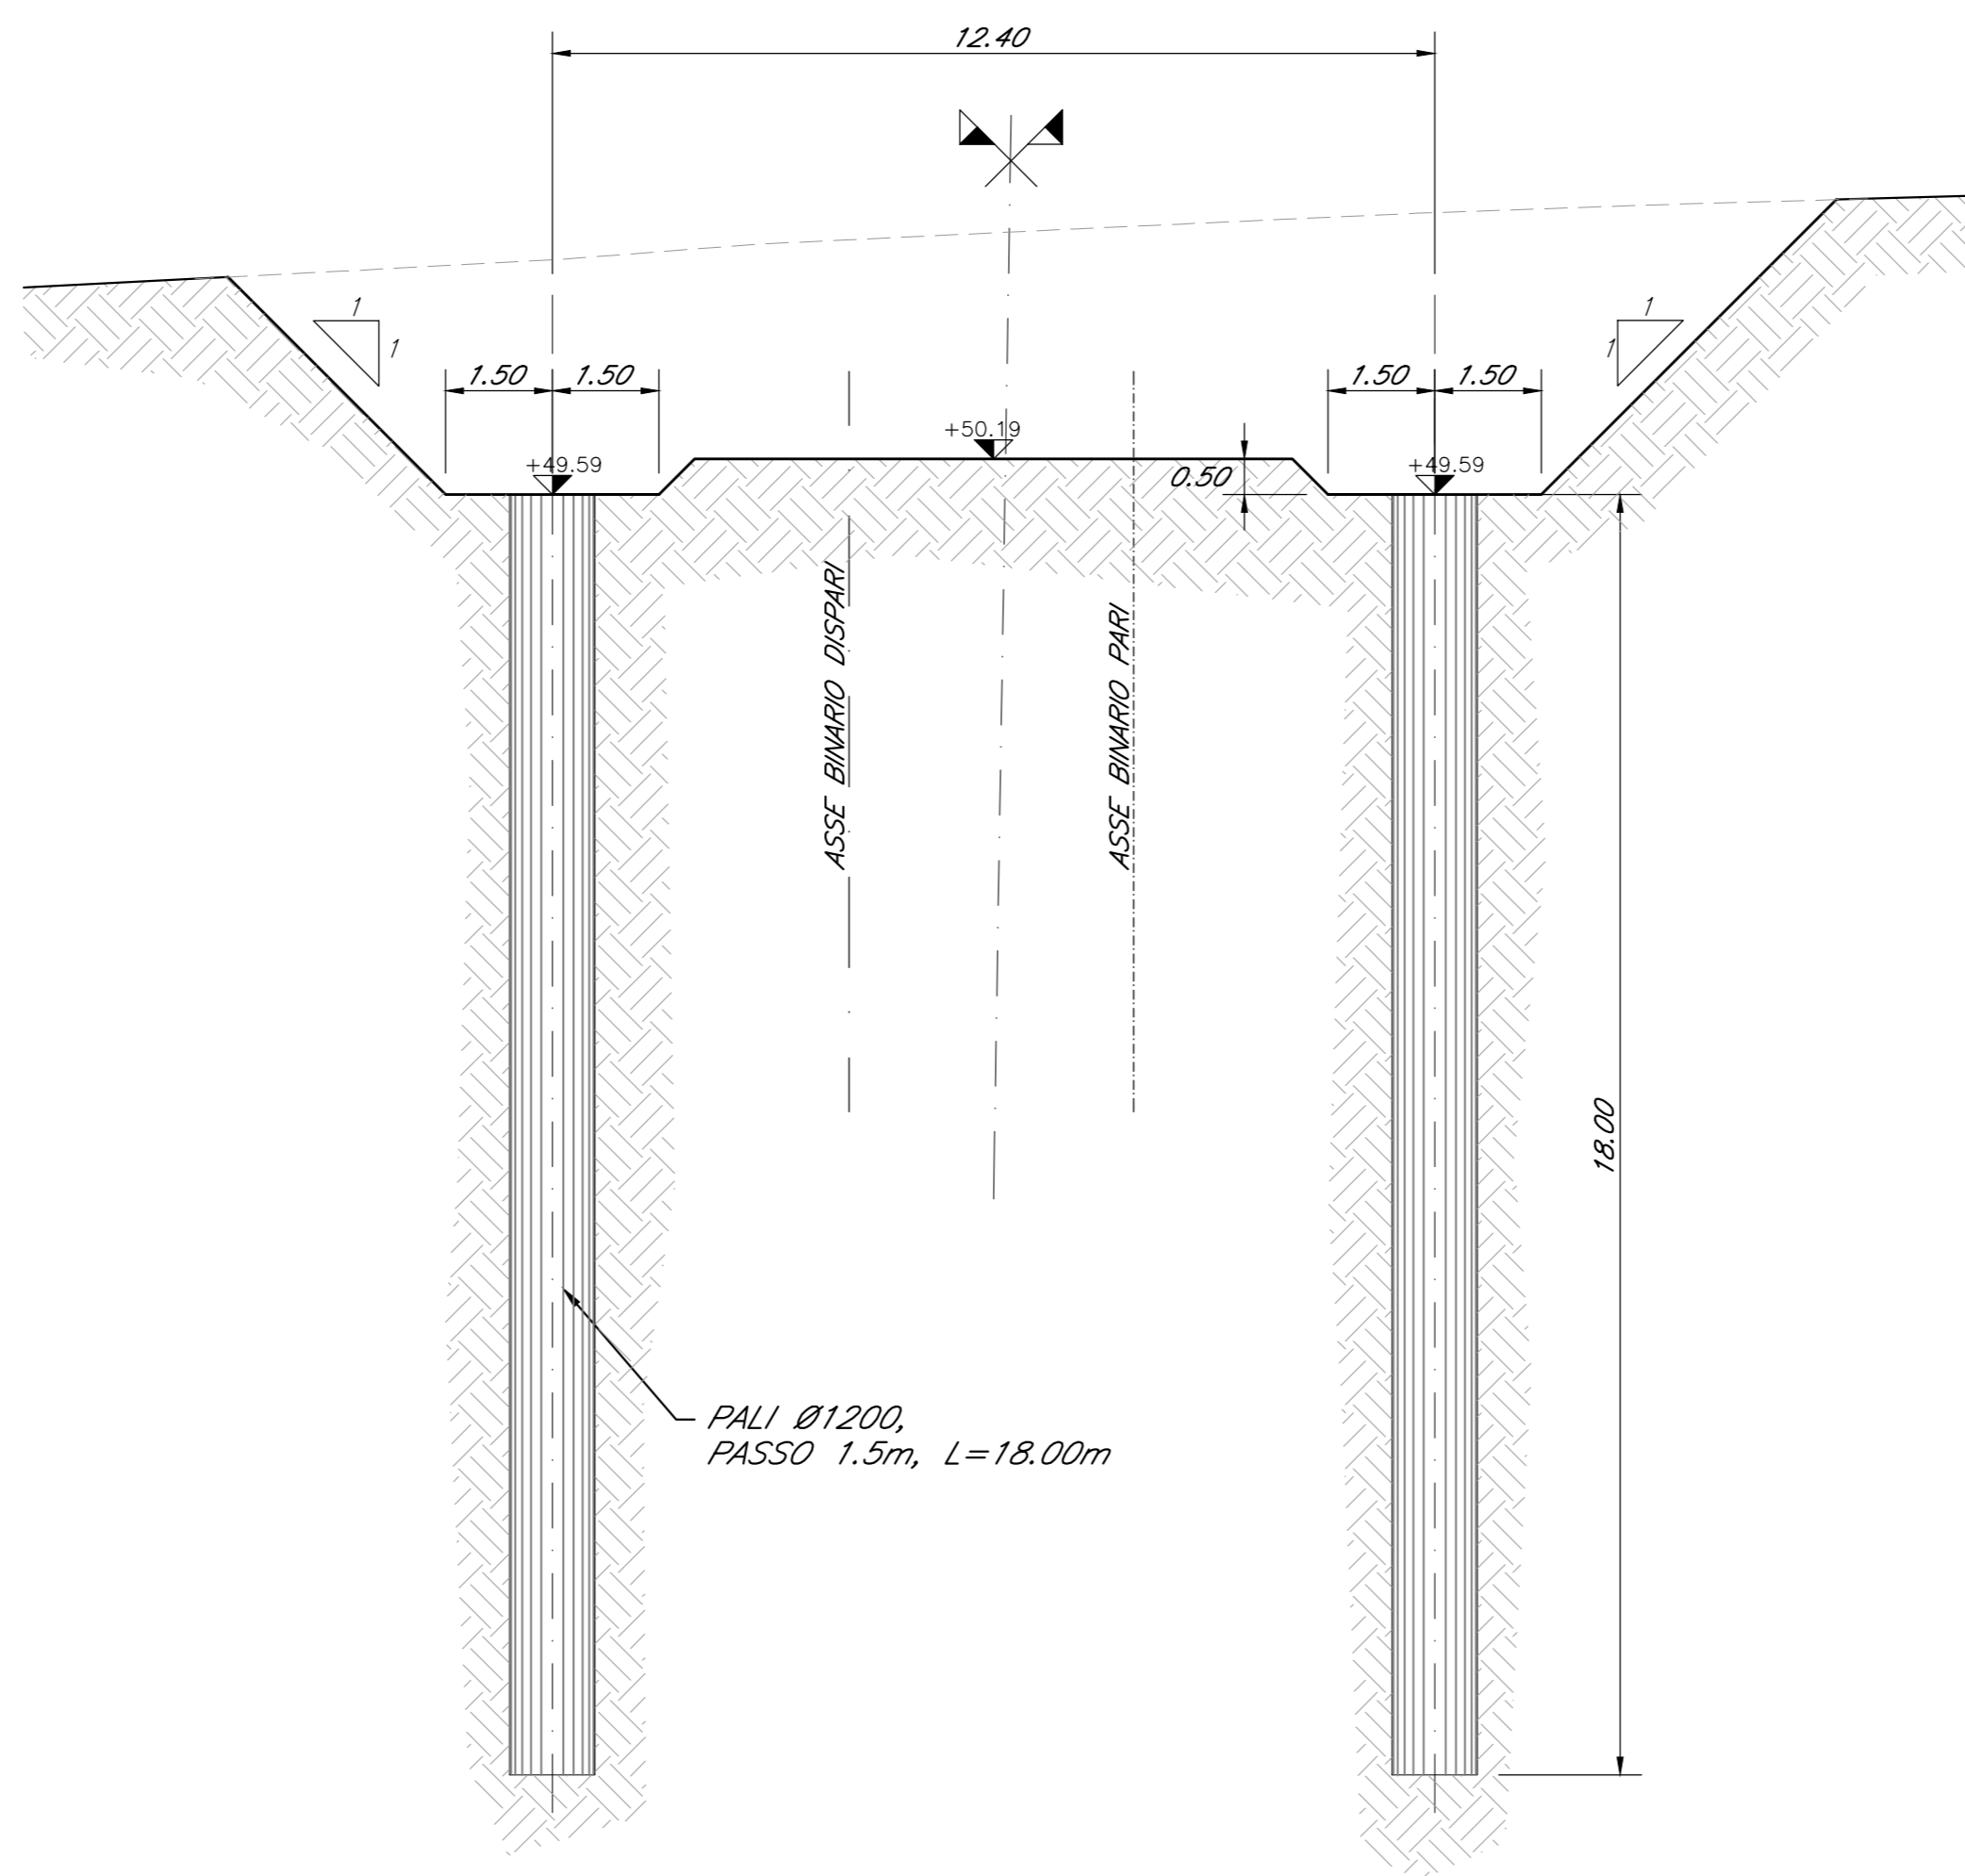


TRACCIAMENTO PALI LATO NORD

n°	X	Y	L (m)	QUOTA ESEC. (m.s.l.m.)	PERF. A VUOTO (cm)
GA01-N-P06	199131.853	597722.796	18.00	49.590	89
GA01-N-P07	199132.696	597724.036	18.00	49.590	NO
GA01-N-P08	199133.539	597725.277	18.00	49.590	NO
GA01-N-P09	199134.382	597726.518	18.00	49.590	NO
GA01-N-P10	199135.225	597727.759	18.00	49.590	NO
GA01-N-P11	199136.068	597728.999	18.00	49.590	NO
GA01-N-P12	199136.911	597730.240	18.00	49.590	NO
GA01-N-P13	199137.754	597731.481	18.00	49.590	NO
GA01-N-P14	199138.597	597732.722	18.00	49.590	NO
GA01-N-P15	199139.440	597733.962	18.00	49.590	NO
GA01-N-P16	199140.282	597735.203	18.00	53.077	349


TRACCIAMENTO PALI LATO SUD

n°	X	Y	L (m)	QUOTA ESEC. (m.s.l.m.)	PERF. A VUOTO (cm)
GA01-S-P06	199142.111	597715.826	18.00	49.590	89
GA01-S-P07	199142.954	597717.067	18.00	49.590	NO
GA01-S-P08	199143.797	597718.308	18.00	49.590	NO
GA01-S-P09	199144.640	597719.548	18.00	49.590	NO
GA01-S-P10	199145.483	597720.789	18.00	49.590	NO
GA01-S-P11	199146.326	597722.030	18.00	49.590	NO
GA01-S-P12	199147.169	597723.271	18.00	49.590	NO
GA01-S-P13	199148.012	597724.511	18.00	49.590	NO
GA01-S-P14	199148.855	597725.752	18.00	49.590	NO
GA01-S-P15	199149.698	597726.993	18.00	49.590	NO
GA01-S-P16	199150.541	597728.234	18.00	53.637	405

PIANTA SCAVI LATO CANCELLO
ESECUZIONE PALI DA QUOTA 46.59 (m.s.l.m.)
Scala 1:200

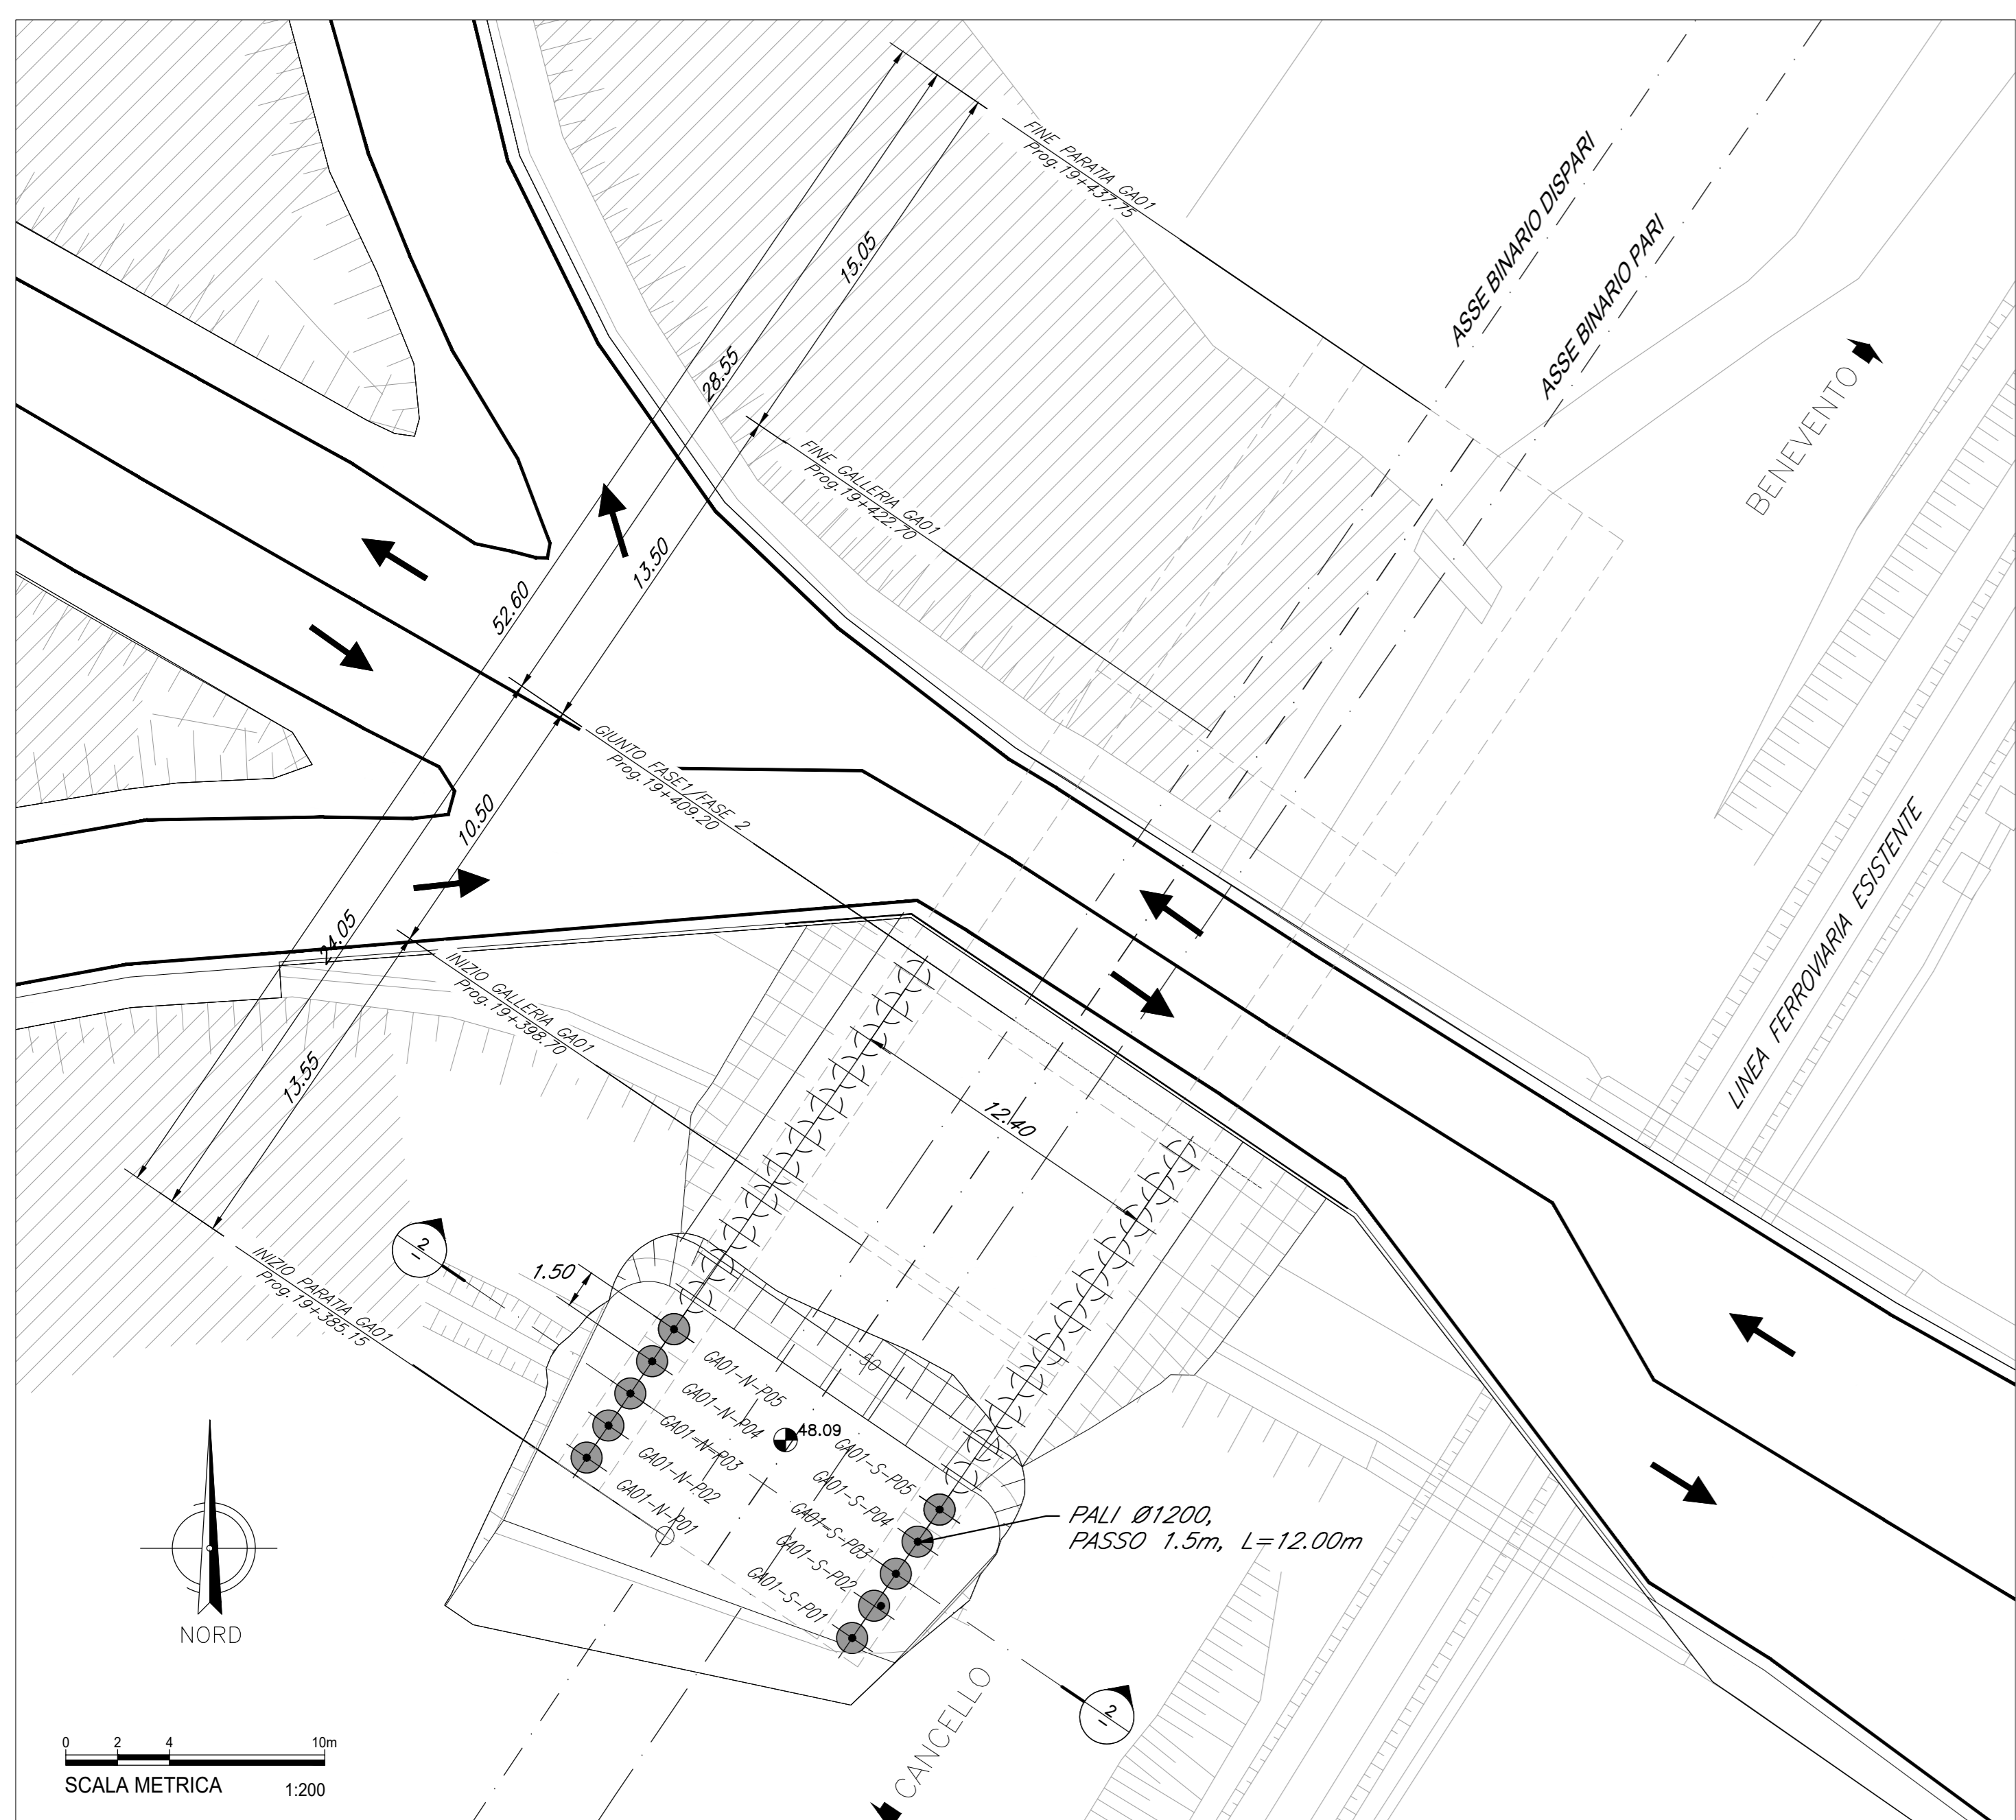

SEZIONE 2-2
Scala 1:100

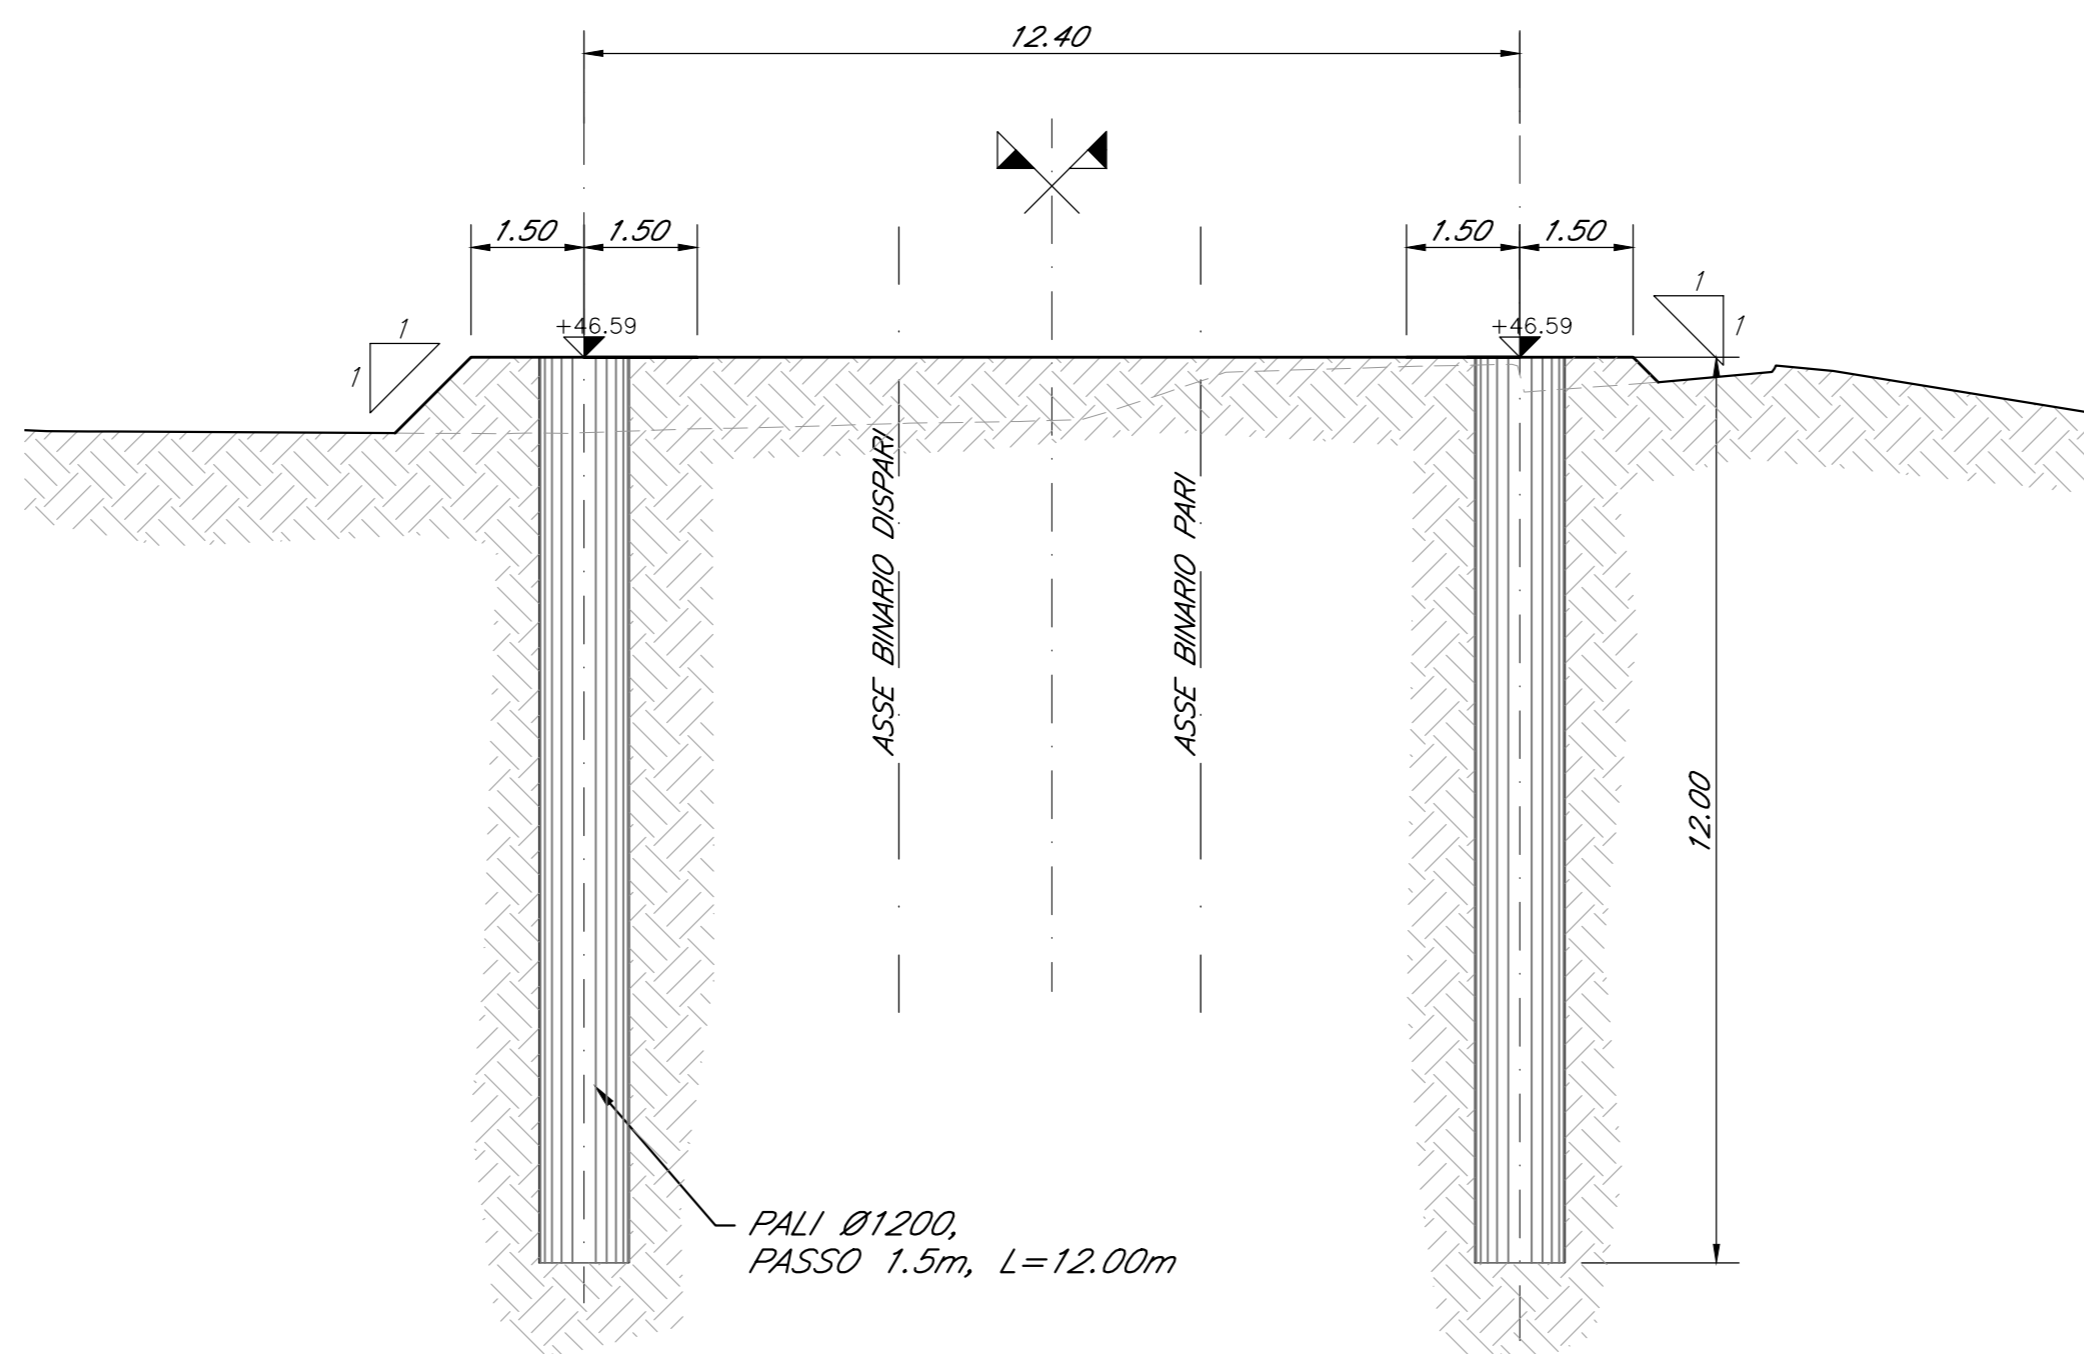

TRACCIAMENTO PALI LATO NORD

n°	X	Y	L (m)	QUOTA ESEC. (m.s.l.m.)	PERF. A VUOTO (cm)
GA01-S-P01	199137.896	597709.623	12.00	48.090	36
GA01-S-P02	199138.739	597710.863	12.00	48.090	36
GA01-S-P03	199139.582	597712.104	12.00	48.090	36
GA01-S-P04	199140.425	597713.345	12.00	48.090	36
GA01-S-P05	199141.268	597714.586	12.00	48.090	22

TRACCIAMENTO PALI LATO SUD

n°	X	Y	L (m)	QUOTA ESEC. (m.s.l.m.)	PERF. A VUOTO (cm)
GA01-N-P01	199127.638	597716.592	12.00	48.090	36
GA01-N-P02	199128.481	597717.833	12.00	48.090	36
GA01-N-P03	199129.324	597719.073	12.00	48.090	36
GA01-N-P04	199130.167	597720.314	12.00	48.090	36
GA01-N-P05	199131.010	597721.555	12.00	48.090	22

ELABORATI DI RIFERIMENTO

Per tolleranze vedere elaborato IF26.1.2.E.ZZ.SP.GA.00.0.0.001.A
Per il sistema di impermeabilizzazione vedere elaborati IF26.1.2.F.ZZ.BZ.GA.01.0.0.001.A

CARATTERISTICHE DEI MATERIALI

Per le caratteristiche dei materiali, note generali e prescrizioni fare riferimento all'elaborato: IF26.1.2.E.ZZ.SP.GA.00.0.0.001.A


INCIDENZA ACCIAIO

Palo L=18.00m, t=200Kg/Mc
Palo L=12.00m, t=150Kg/Mc

NOTE GENERALI

Le dimensioni sono in m, se non diversamente indicato.

RIFERIMENTO COORDINATE PALO

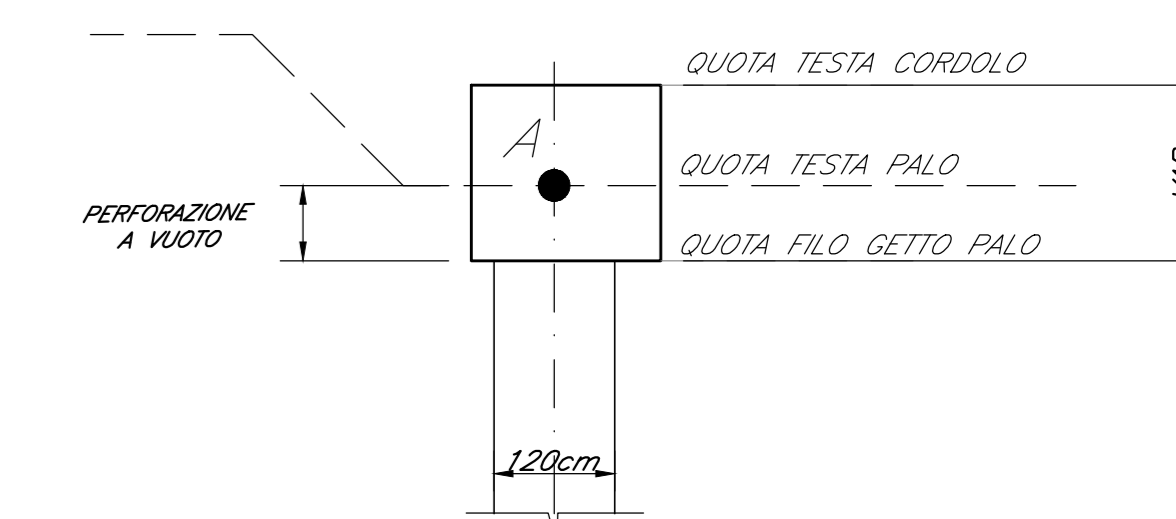

NOTE:
1. Il punto A è preso come riferimento di quota per l'esecuzione del palo.
2. La lunghezza del palo indicata in tabella è considerata dalla testa del palo.

COMMITTENTE:
RFI
GRUPPO FERROVIARIA ITALIANA
GRUPPO FERROVIE DELLO STATO ITALIANE

DIREZIONE LAVORI:
ITALFERR
GRUPPO FERROVIE DELLO STATO ITALIANE

APPALTATORE:
PIZZAROTTI, **ITINERA**, **SALCEP**, **JEDS INFRASTRUTTURE**

PROGETTAZIONE:
RAGGRUPPAMENTO TEMPORANEO PROGETTISTI:
GEODATA ENGINEERING, **INTEGRA**, **RI&R**
PROGETTISTA: Ing. Fabio RIZZO
DIRETTORE DELLA PROGETTAZIONE: Ing. PIETRO GIANNI

PROGETTO ESECUTIVO
ITINERARIO NAPOLI-BARI
RADDOPPIO TRATTA CANCELLO - BENEVENTO
II LOTTO FUNZIONALE FRASSO TELESINO - VITULANO
1° LOTTO FUNZIONALE FRASSO TELESINO - TELESE

GALLERIA ARTIFICIALE dal km 19+399 al km 19+423
Svincolo S.S. Fondo Valle Isclero - S.S. n° 285
Pianta scavi, sezioni trasversali e tracciamento pali lato Canello

APPALTATORE:
Società Ing. Pizzarotti & C. s.p.a.
Via S. Maria Maddalena, 10
00187 Roma (RM)
Tel. 06/49811111
Fax 06/49811112
www.pizzarotti.it

COMMESSA	LOTTO	FASE	ENTE	TIPO DOC.	OPERA/DISCIPLINA	PROGR.	REV.
IF26	12	E	EZ	PZ	GA0100	001	B

Rev.	Descrizione	Redatto	Data	Verificato	Data	Approvato	Data	Autorizzato Data
A	Emesso	F. Tarzo	24/02/2020	A. Ferrante	24/02/2020	P. Gianni	24/02/2020	Ing. Fabio RIZZO
B	Revisione a seguito istruttoria ITI	F. Tarzo	23/06/2020	A. Ferrante	23/06/2020	P. Gianni	23/06/2020	

SCALA: VARIE

File: IF26.1.2.E.ZZ.PZ.GA.01.0.0.001.B